



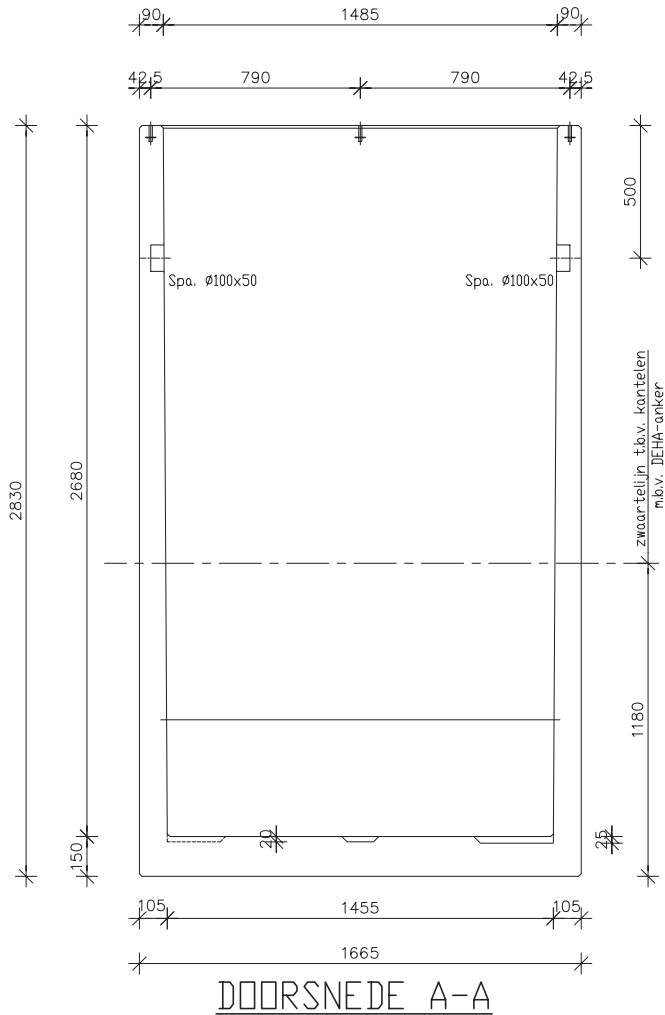

vellingkant 10x10 rondom binnen + buiten

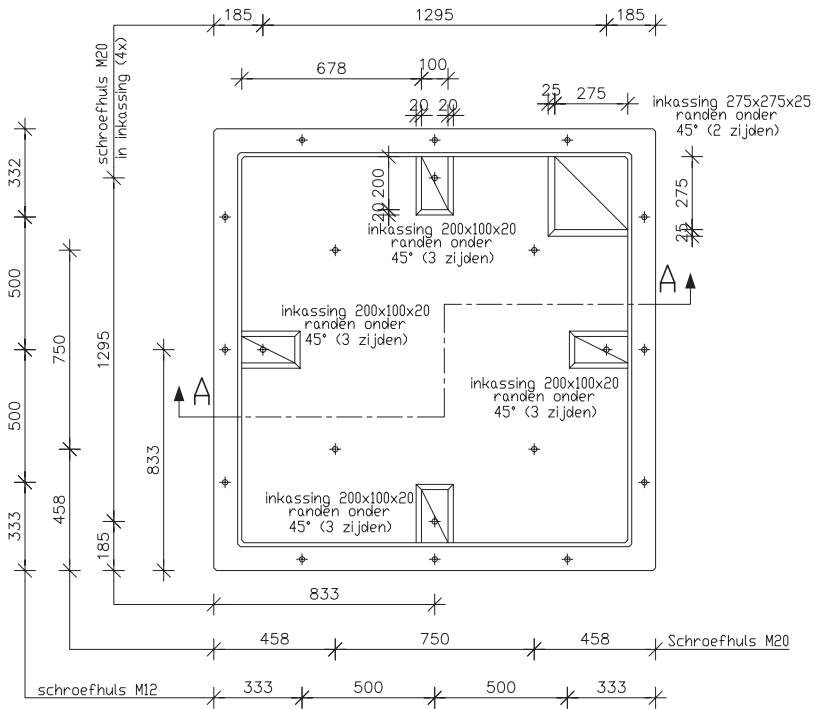

403859-C1

MATEN IN MM.

TOLERANTIES VOLGENS BRL 9202

PROJECTGEBONDEN KWALITEITSEISEN

Controle oprijfving	nee		
Verkeersklasse	45 volgens NEN 6723, bijlage A		
Sterkteklasse Prefab	B55	Milieuklasse Prefab	2
Sterkteklasse IHW:	n.v.t.	Milieuklasse IHW:	n.v.t.
Sterkteklasse injectieartel	n.v.t.		
Staal kwaliteit:	FeB 500 HKN	Volumiek gewicht beton:	2500 kg/m3
Beoordelingsklasse zichtzijde A	volgens NEN 6722	Min. waterstand:	n.t.b.
Beoordelingsklasse overig C	volgens NEN 6722	Max. waterstand:	n.t.b.

25	8	Schroefhuls M20x100		
20	12	Schroefhuls M12x85		
POSNR	AANTAL	BENAMING	AFMETING	
1000	1000	1665x1665x2830	2,05m ³	5125 Kg
MERK	AANTAL	AFMETING	INHOUD	GEWICHT
Vrijzing:	Omschrijving:		Datum:	
C	Definitief voor productie		14-04-04	
D	Hijssparing gewijzigd		26-02-04	
E	Naam gewijzigd in SUBWAY		12-07-04	
		Postbus 219 4600 AE Bergen op Zoom Tel: 0164 - 274 200 Fax: 0164 - 234 364 E-mail: waco@waco.nl Website: www.waco.nl	Status: P	Datum: Paraaf:
			Get: RVS	26-01-04
			Ber: RVS	
Opdrachtgever: I		Schaal: 1:20	Formaat: A3	
Object: Afvalcontainerbakken type SUBWAY		Ordernr.: 401040.00	Versie: E	
Onderdeel: Definitief ontwerp		Teknr.: 13-2003-1702	Bladnr.: 1000	

Bestandsnaam: D:\13-2003-1702\200317021000