



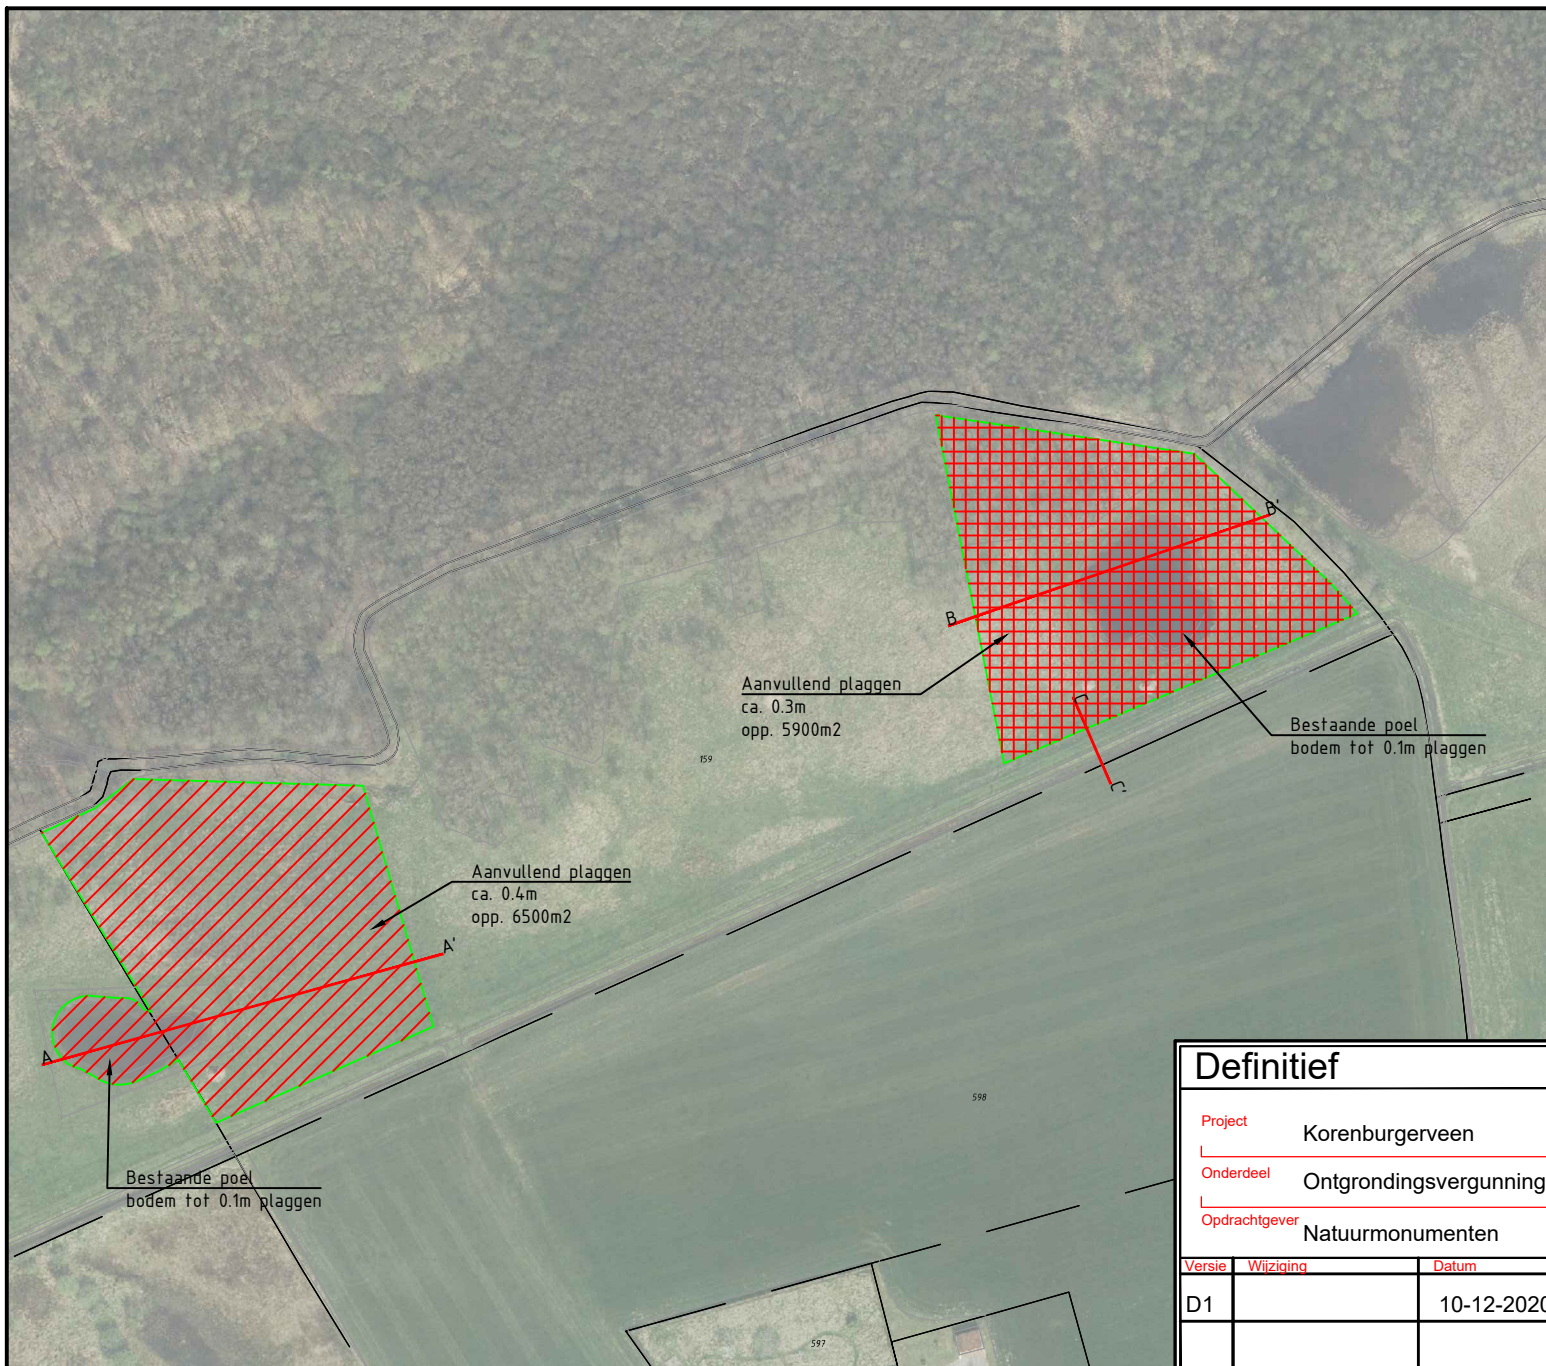

Overzichtstekening
1:25.000

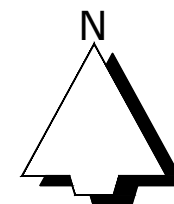

Definitief					 Eelerwoude Kleurt het landelijk gebied	
Project L Korenburgerveen					Projectnummer P10564	Formaat A4
Onderdeel L Ontgrondingsvergunning						
Opdrachtgever L Natuurmonumenten						
Versie	Wijziging	Datum	Getekend	Gezien	Schaal 1:2000	Inventarisatiedatum 10-12-2020
D1		10-12-2020	RdG	CP	Tekeningnummer -	Bijlagenummer
					Getekend R. de Graaf	Datum aanmaken 10-12-2020