




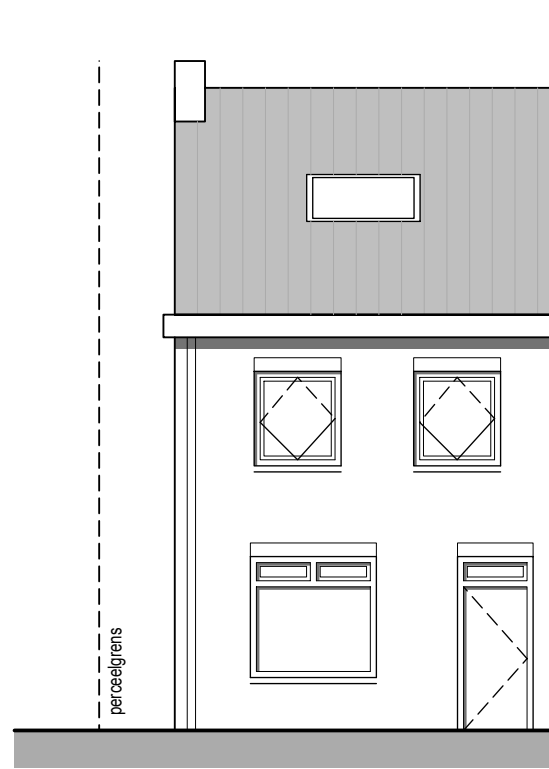


VOORGEVEL
bestaand

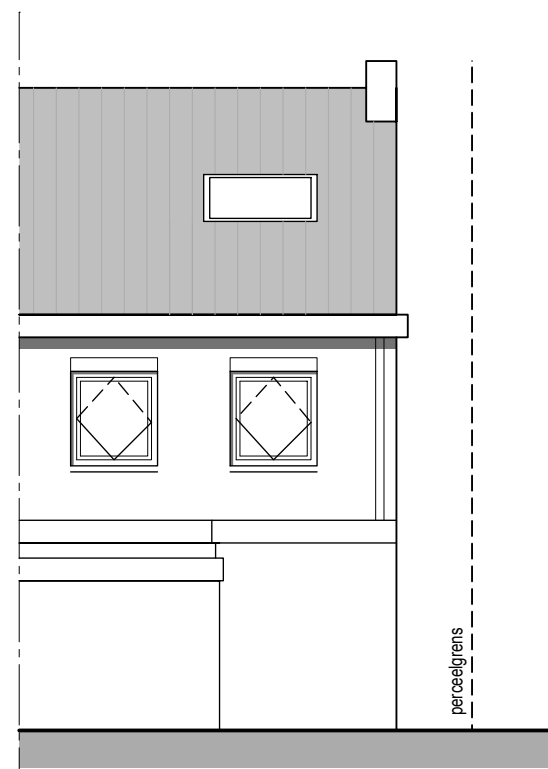


ACHTERGEVEL
bestaand

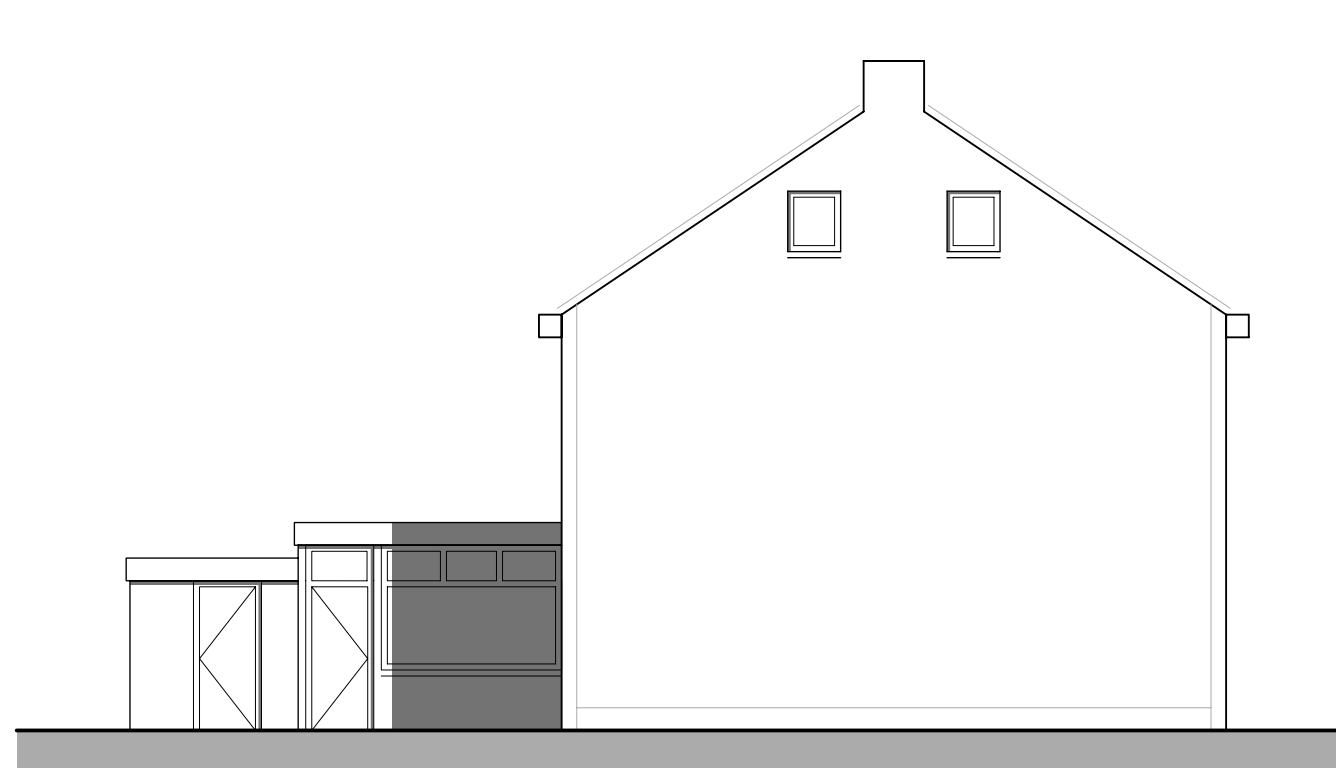


ZUGEVEL
bestaand

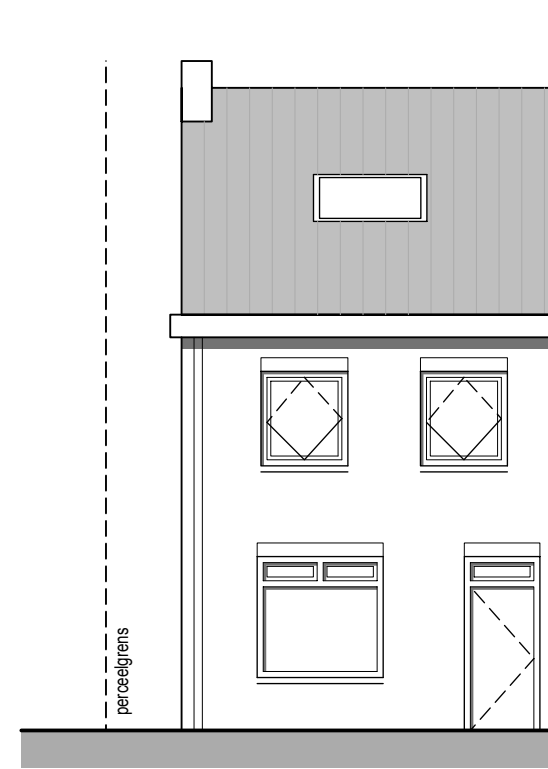


VOORGEVEL
nieuw

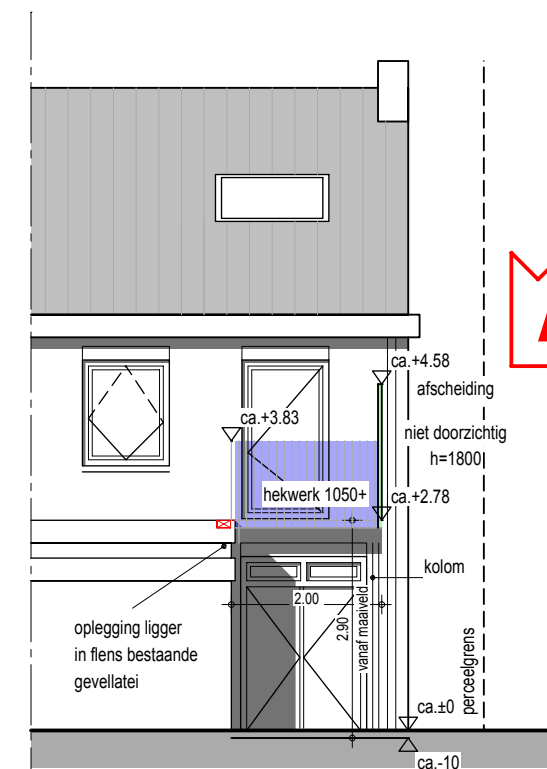


ACHTERGEVEL
nieuw

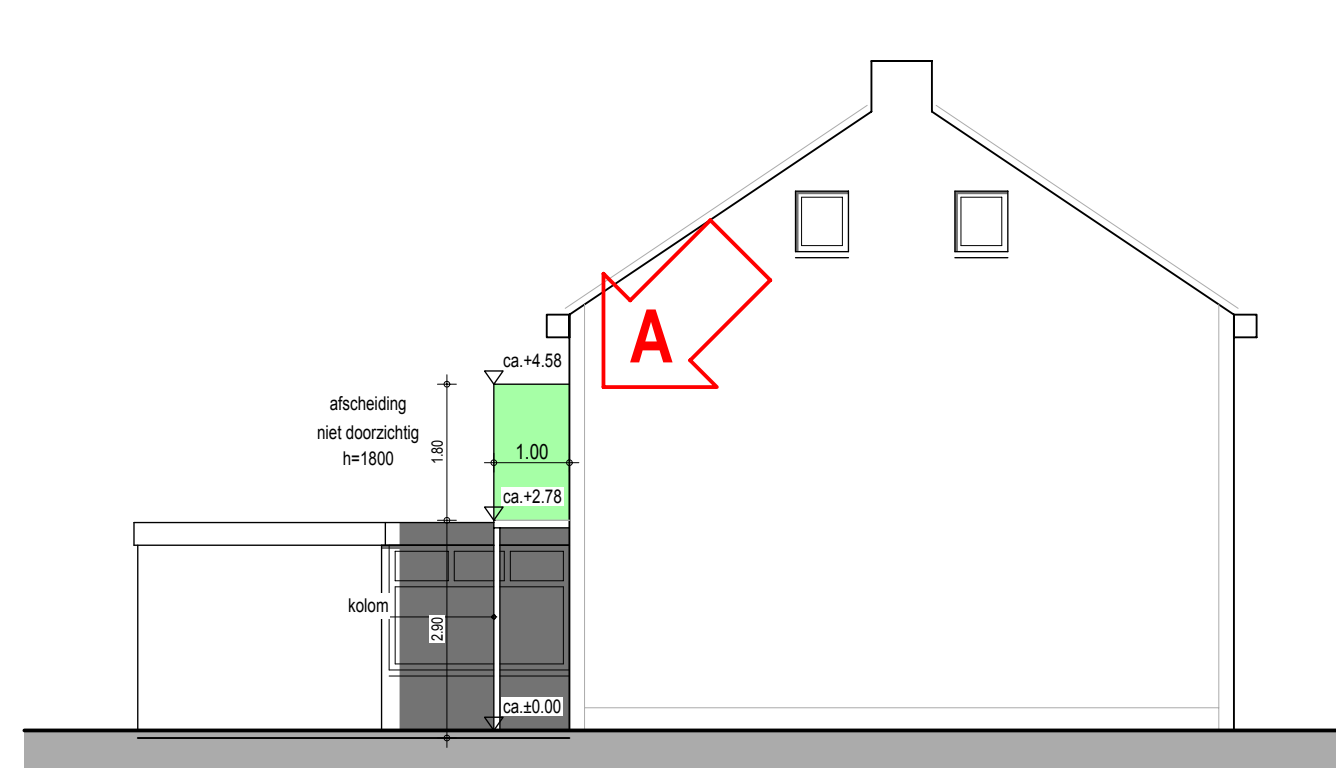


ZUGEVEL
nieuw

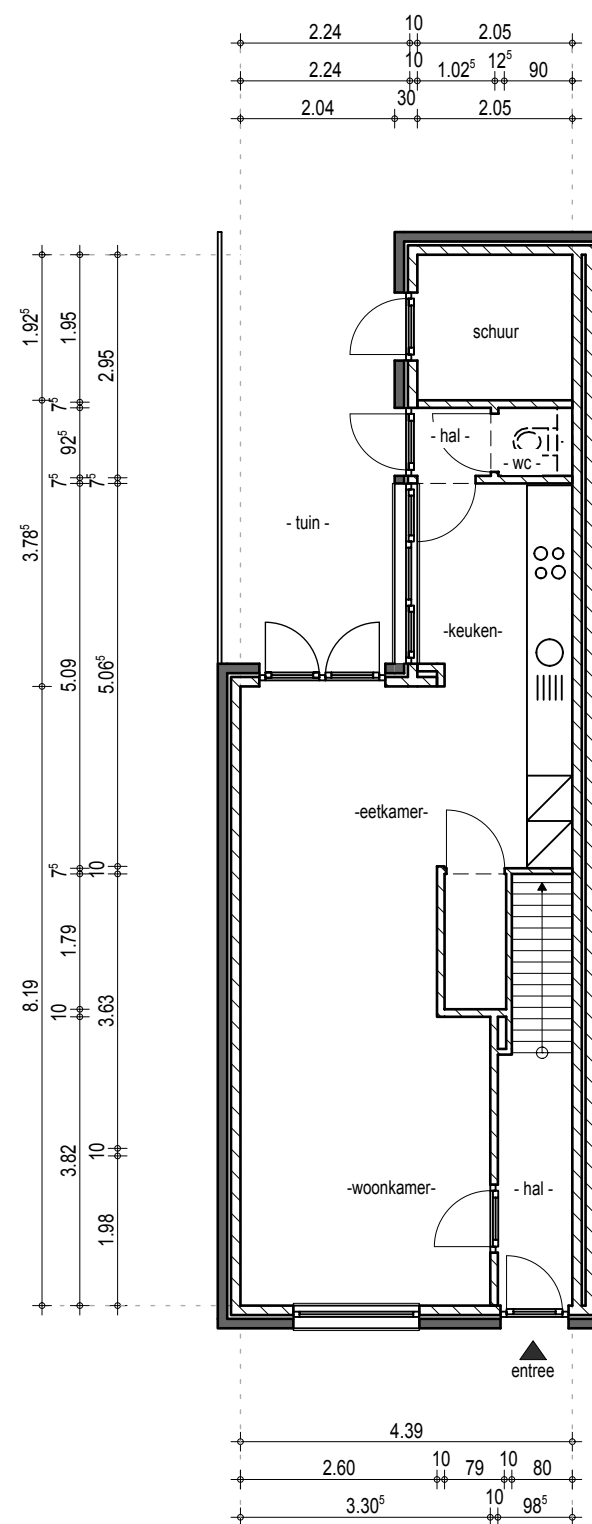


BEGANE GROND
bestaand

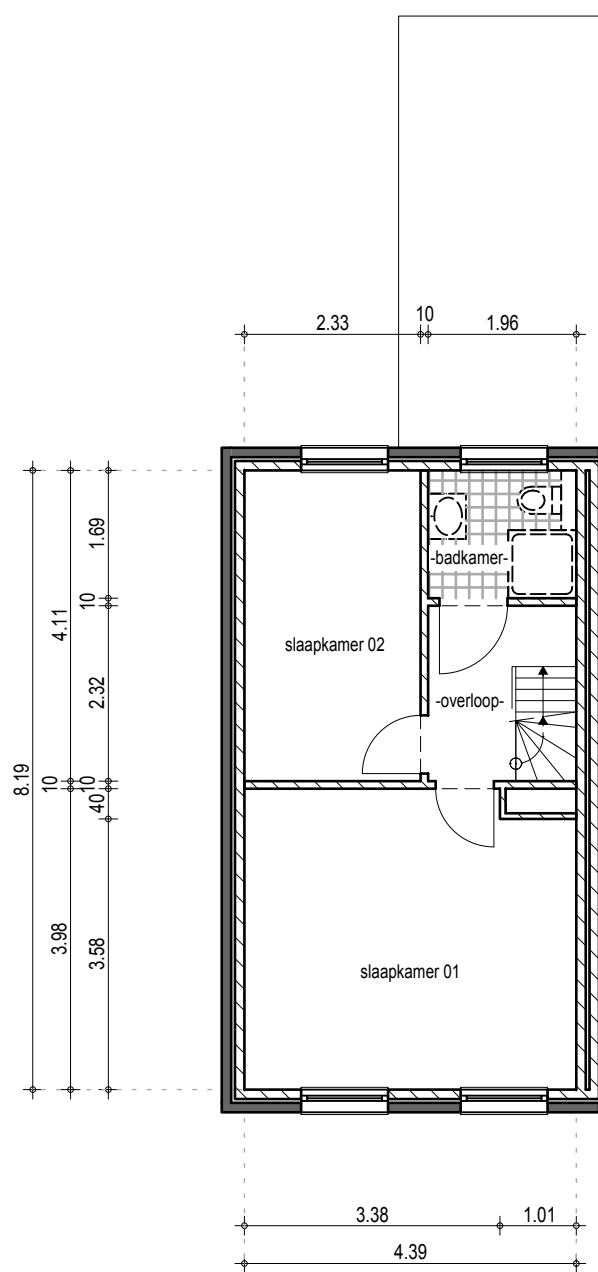


1e VERDIEPING
bestaand

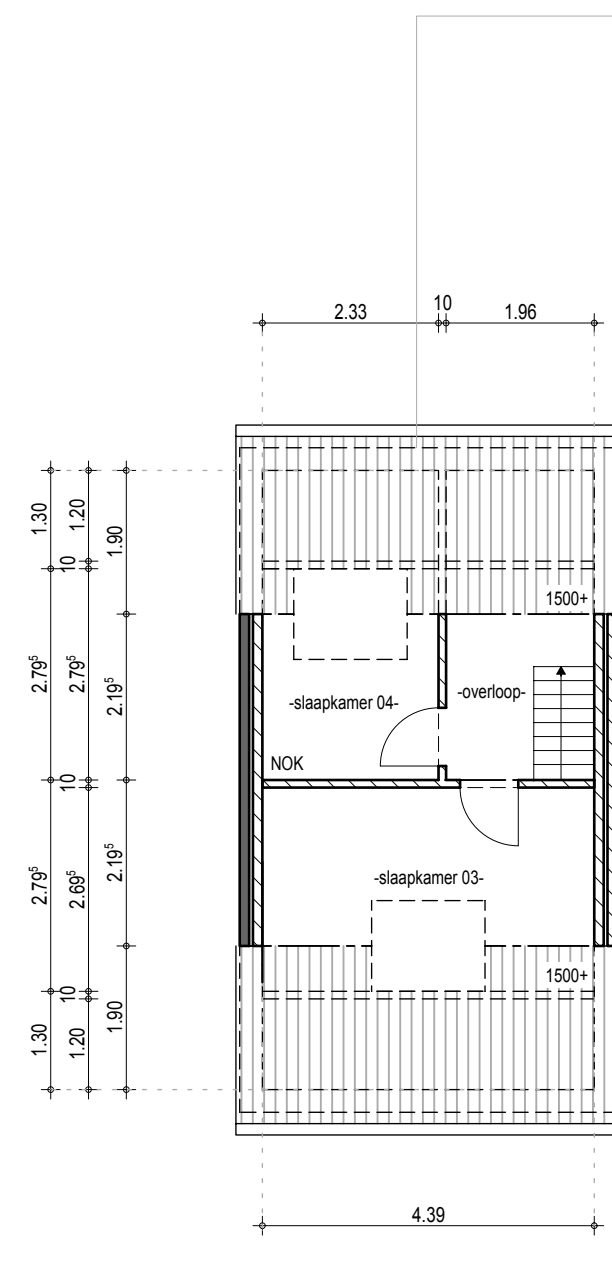


2e VERDIEPING
bestaand

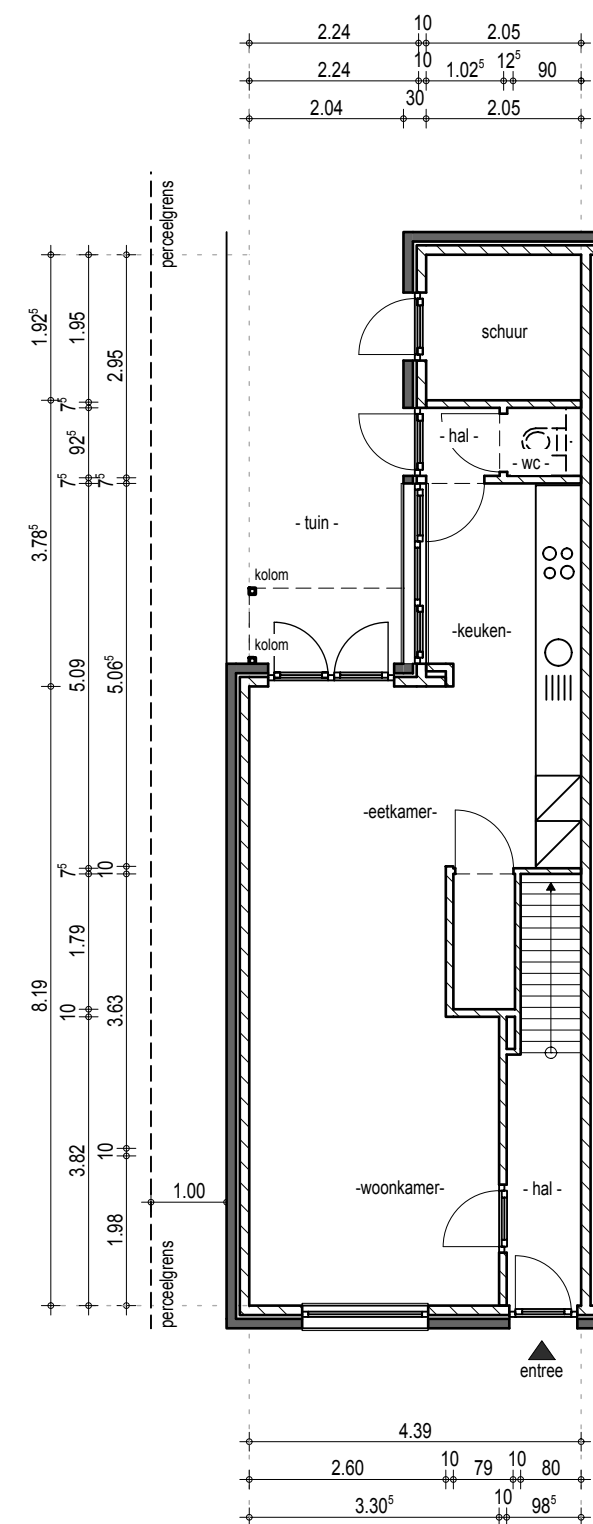




BEGANE GROND
nieuw

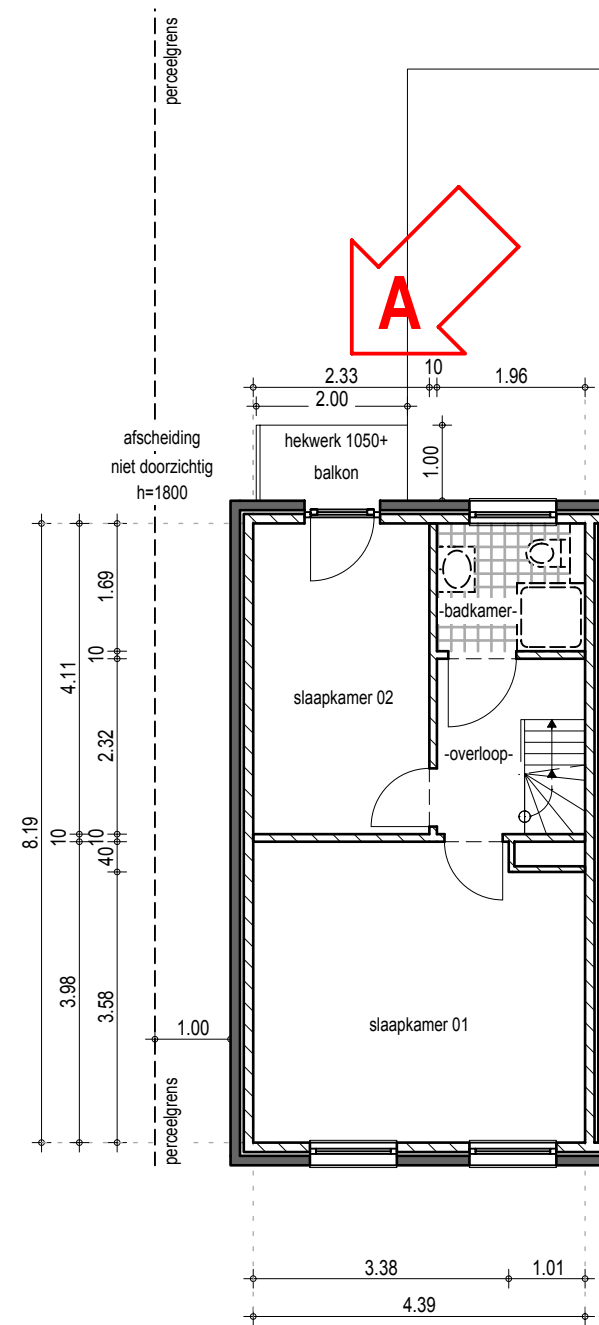


1e VERDIEPING
nieuw

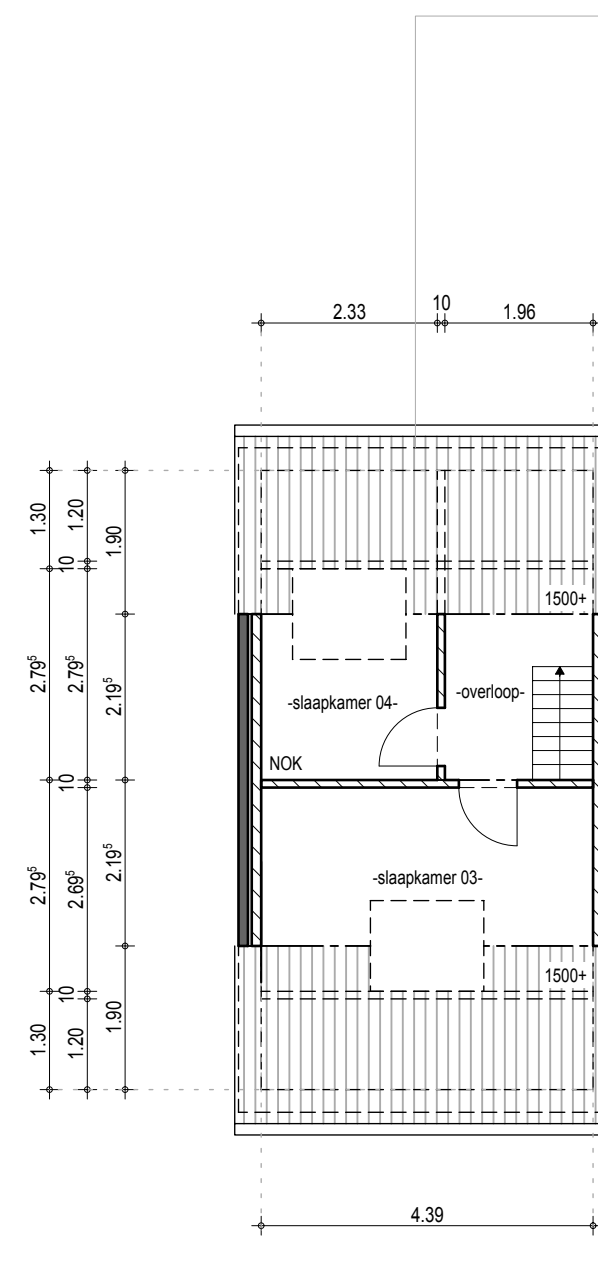

2e VERDIEPING
nieuw

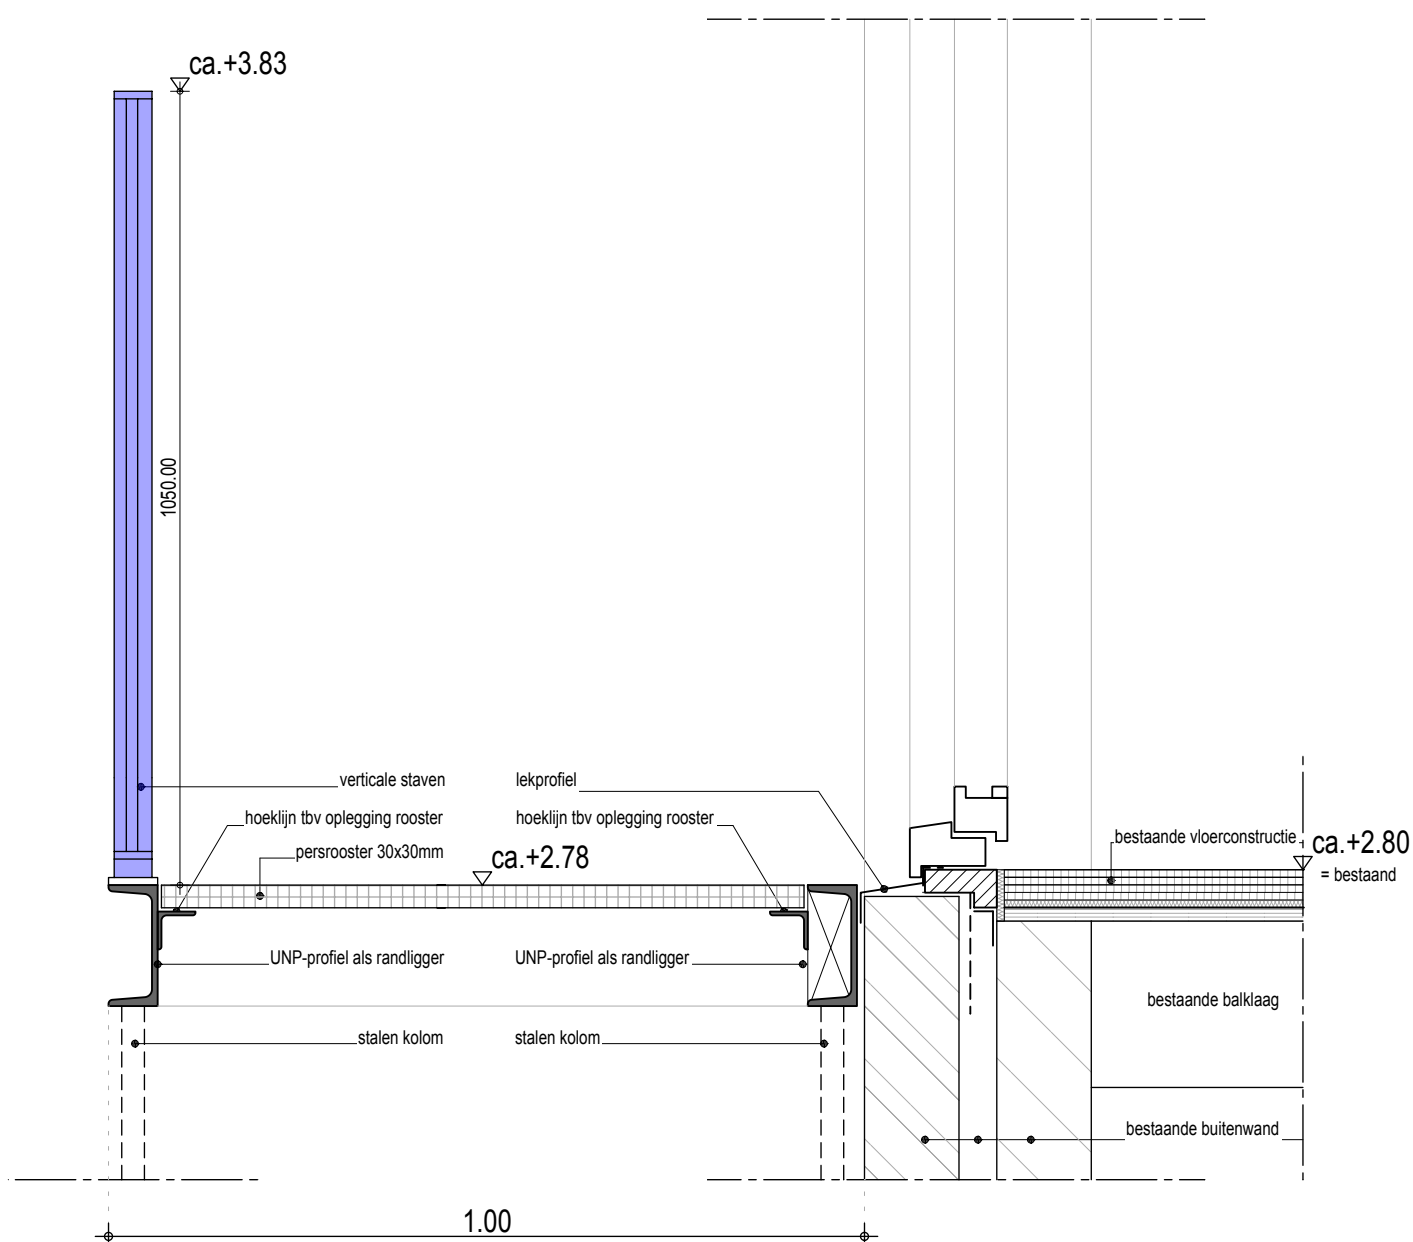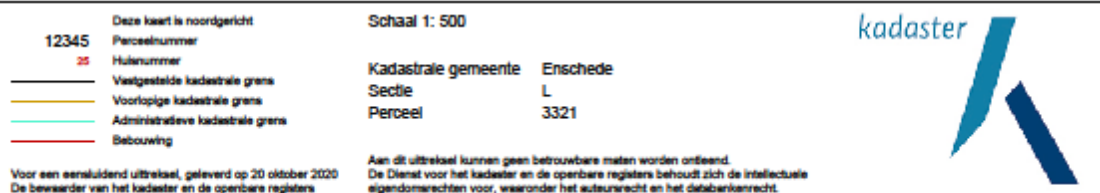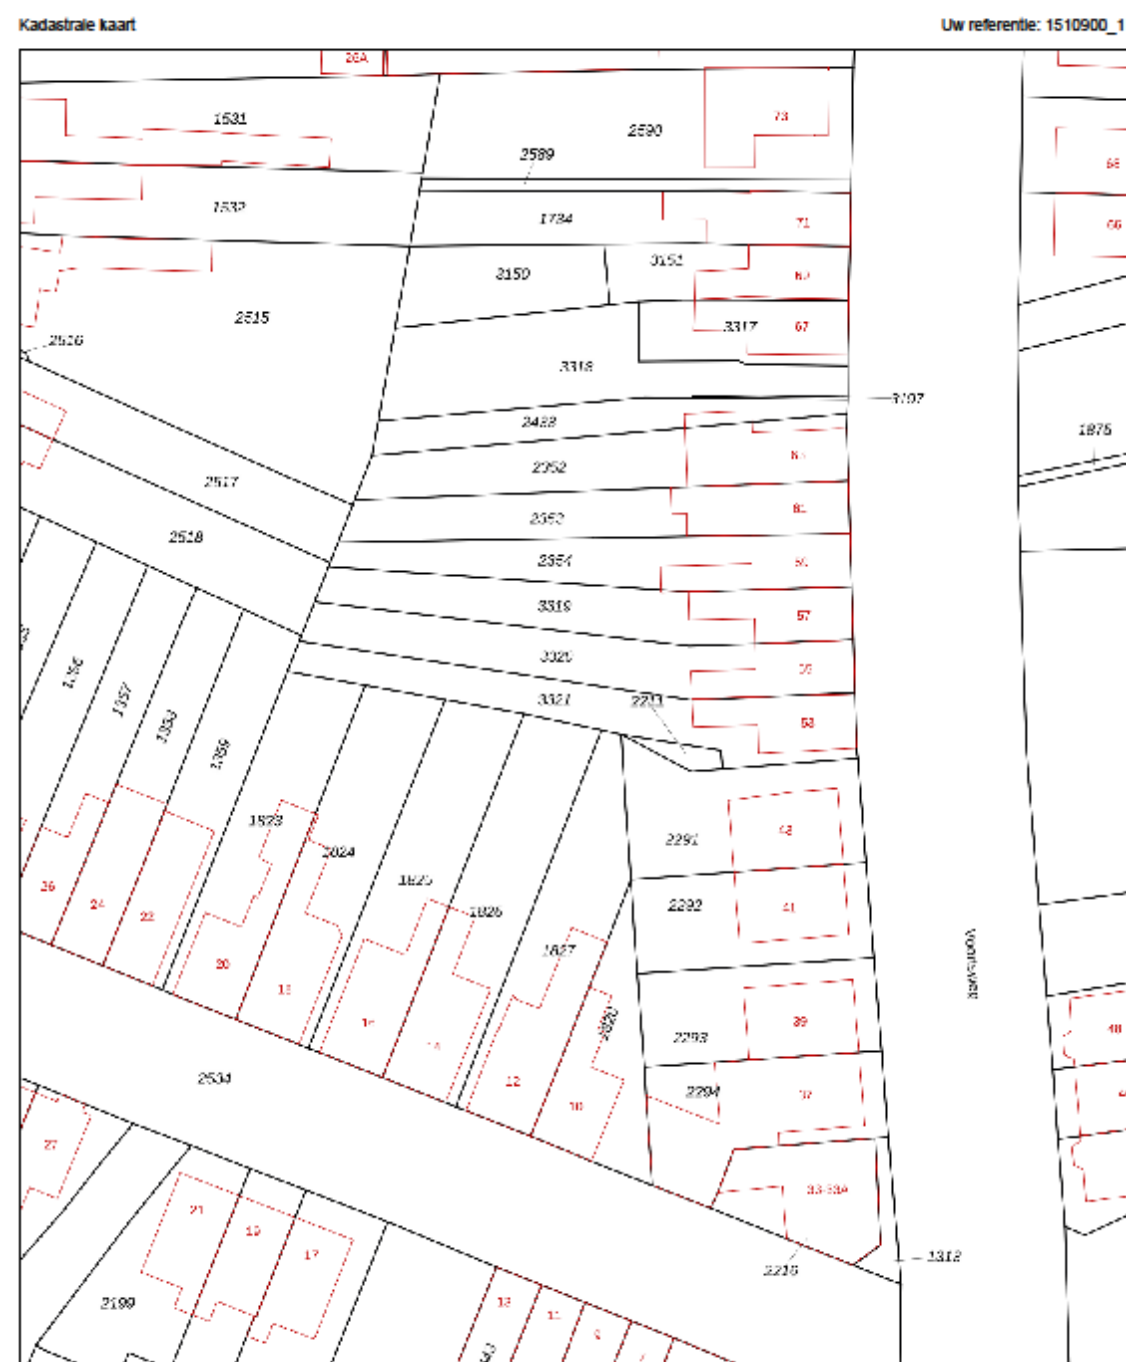

principe detail balkon+balustrade

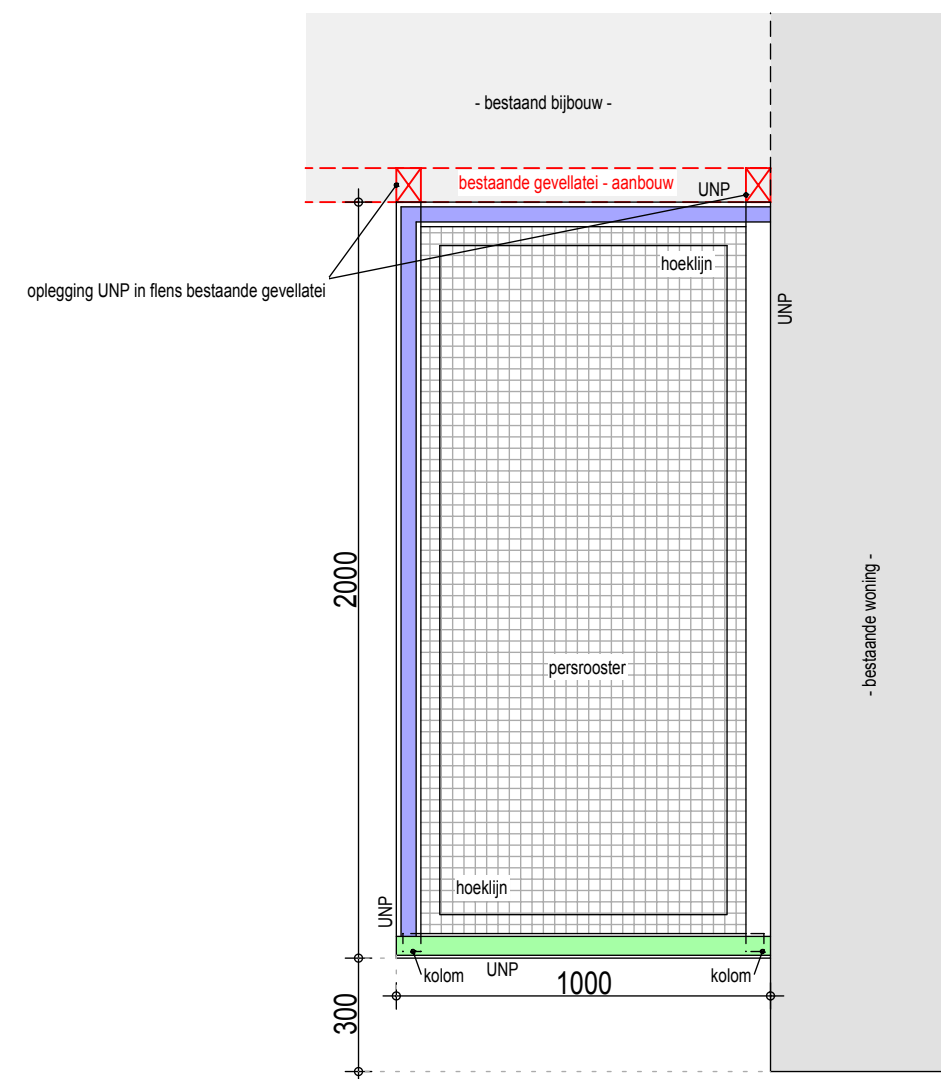

boven aanzicht balkon