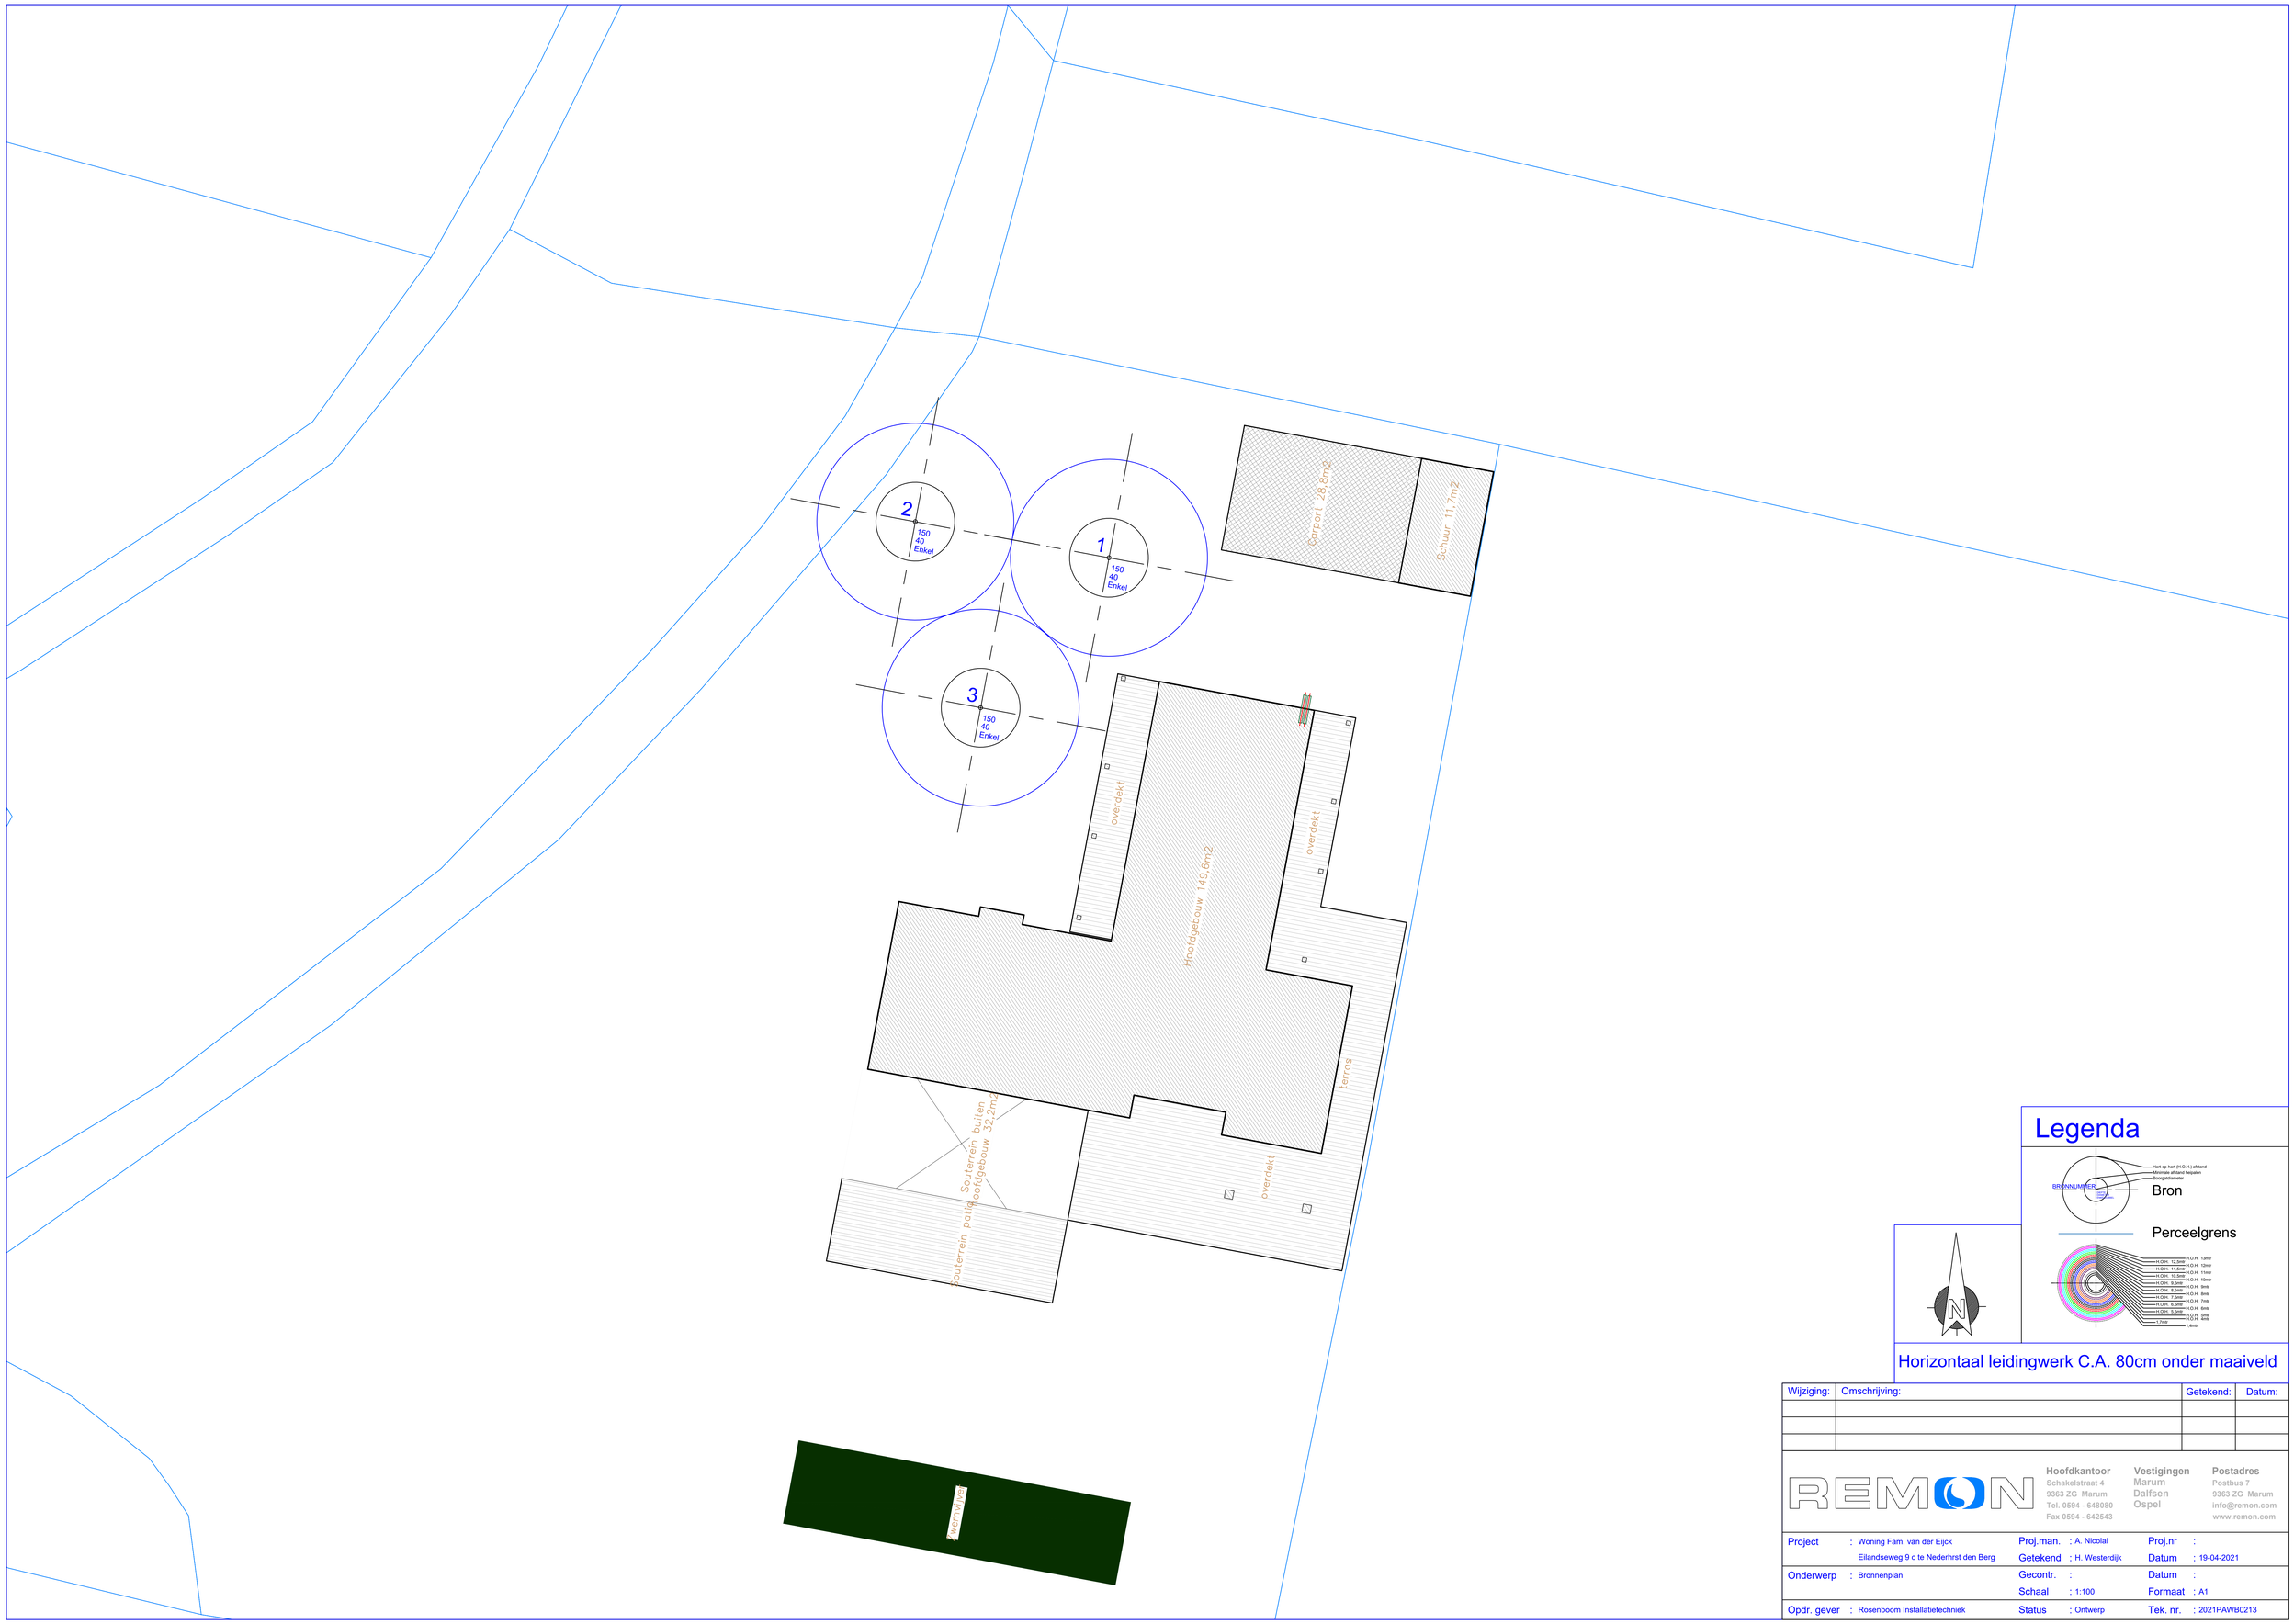

Wijziging:	Omschrijving:	Getekend:	Datum:

REMON

Hoofdkantoor
Schakelstraat 4
9363 ZG Marum
Tel. 0594 - 648080
Fax 0594 - 642543

Vestigingen
Marum
Dalfsen
Ospel

Postadres
Postbus 7
9363 ZG Marum
info@remon.com
www.remon.com

Project	: Woning Fam. van der Eijck Eilandseweg 9 c te Nederhrst den Berg	Proj.man.	: A. Nicolai	Proj.nr	:
		Getekend	: H. Westerdijk	Datum	: 19-04-2021
Onderwerp	: Bronnenplan	Gecontr.	:	Datum	:
		Schaal	: 1:100	Formaat	: A1
Opdr. gever	: Rosenboom Installatietechniek	Status	: Ontwerp	Tek. nr.	: 2021PAWB0213