


Plan voor het verbouwen van een woning
gelegen aan de Bijdensteinbleekweg 1 te Enschede

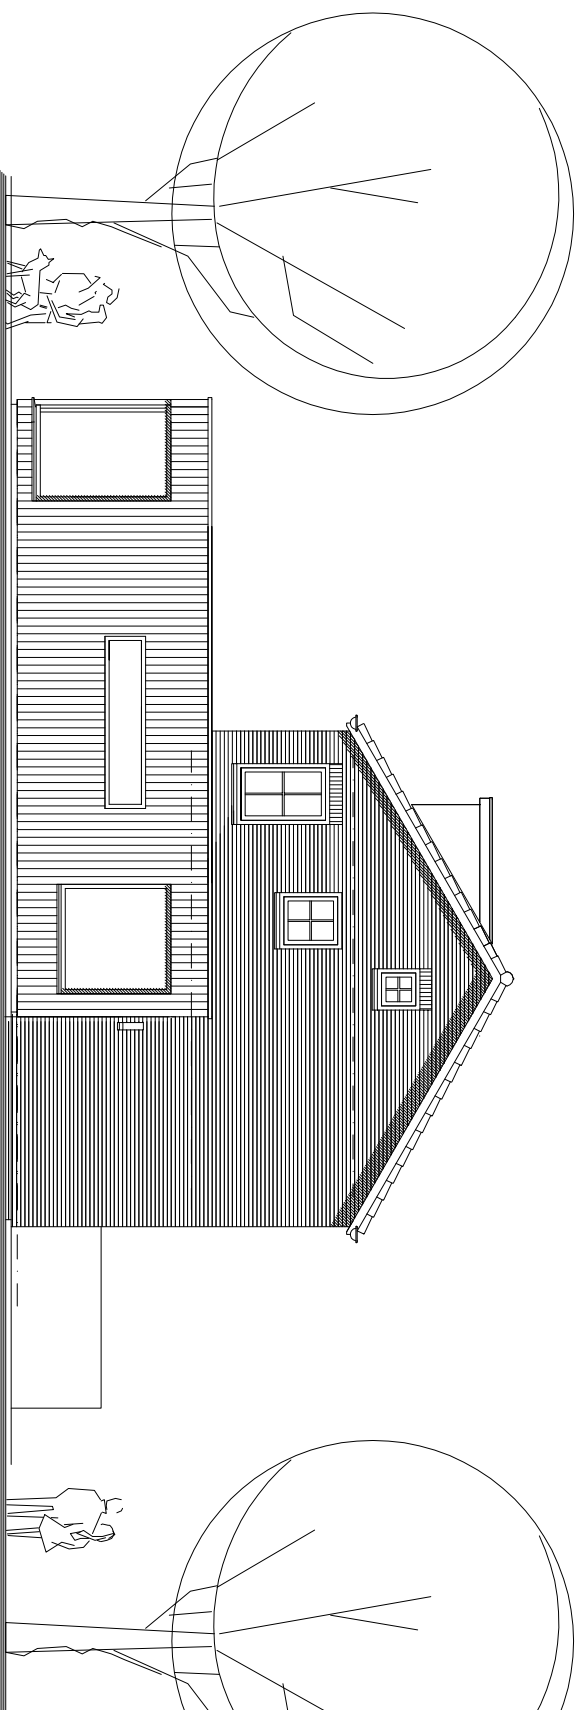

WIJZIGING	OMSCHRIJVING	DATUM	GETEKEND
A.	wijziging isolatiewaarden wand- en dakconstructie/diktes	29.04.2021	H. J. T.

ONDERWERP: Plan voor het verbouwen van een woning
aan de Bijdensteinbleekweg 1
7523 HZ ENSCHEDE


OPDRACHTGEVER: Dhr. H. ten Voorde & mevr. T.M. Meijer
Bijdensteinbleekweg 1
7523 HZ ENSCHEDE tel. 053-4313490

SCHAAL: zie tek.	DATUM: 26.02.21	GETEK: H. J. T.	WERK: 201909
------------------	-----------------	-----------------	---------------------


Bestektekening details

Teken- en Ontwerpburo H.J. Tank
Kwinkelenweg 31
7548 BR BOEKELO tel.: 053-4281110
mob. 0653833497 email: hjtank@home.nl


BLAD: **BS-500**

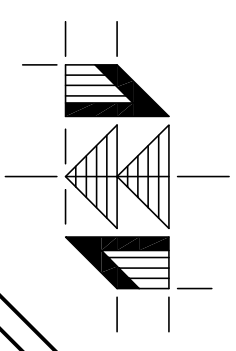


Definitief ontwerp

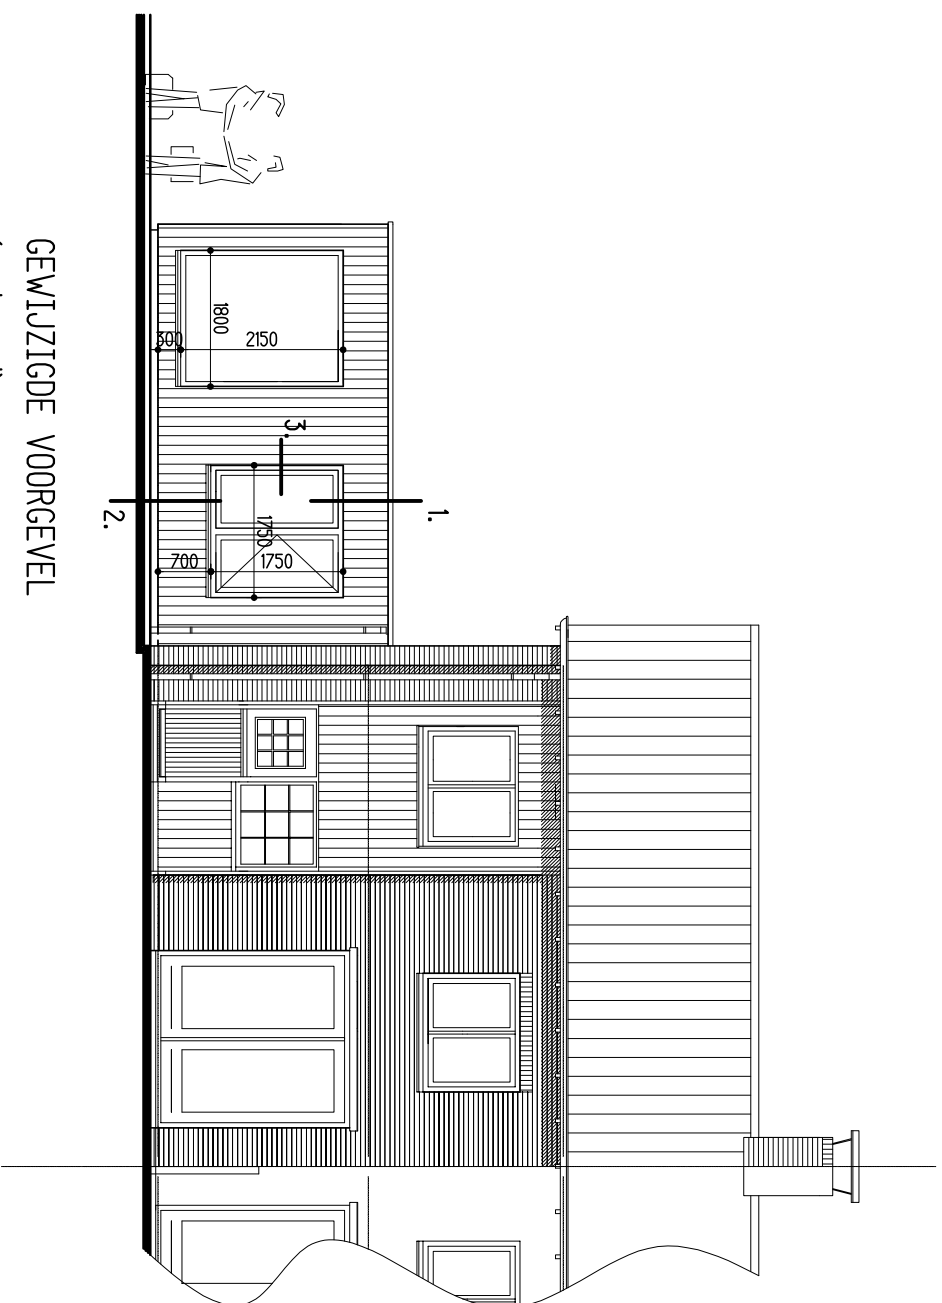


GEWIJZIGDE VOORGEVEL
 (west-gevel)

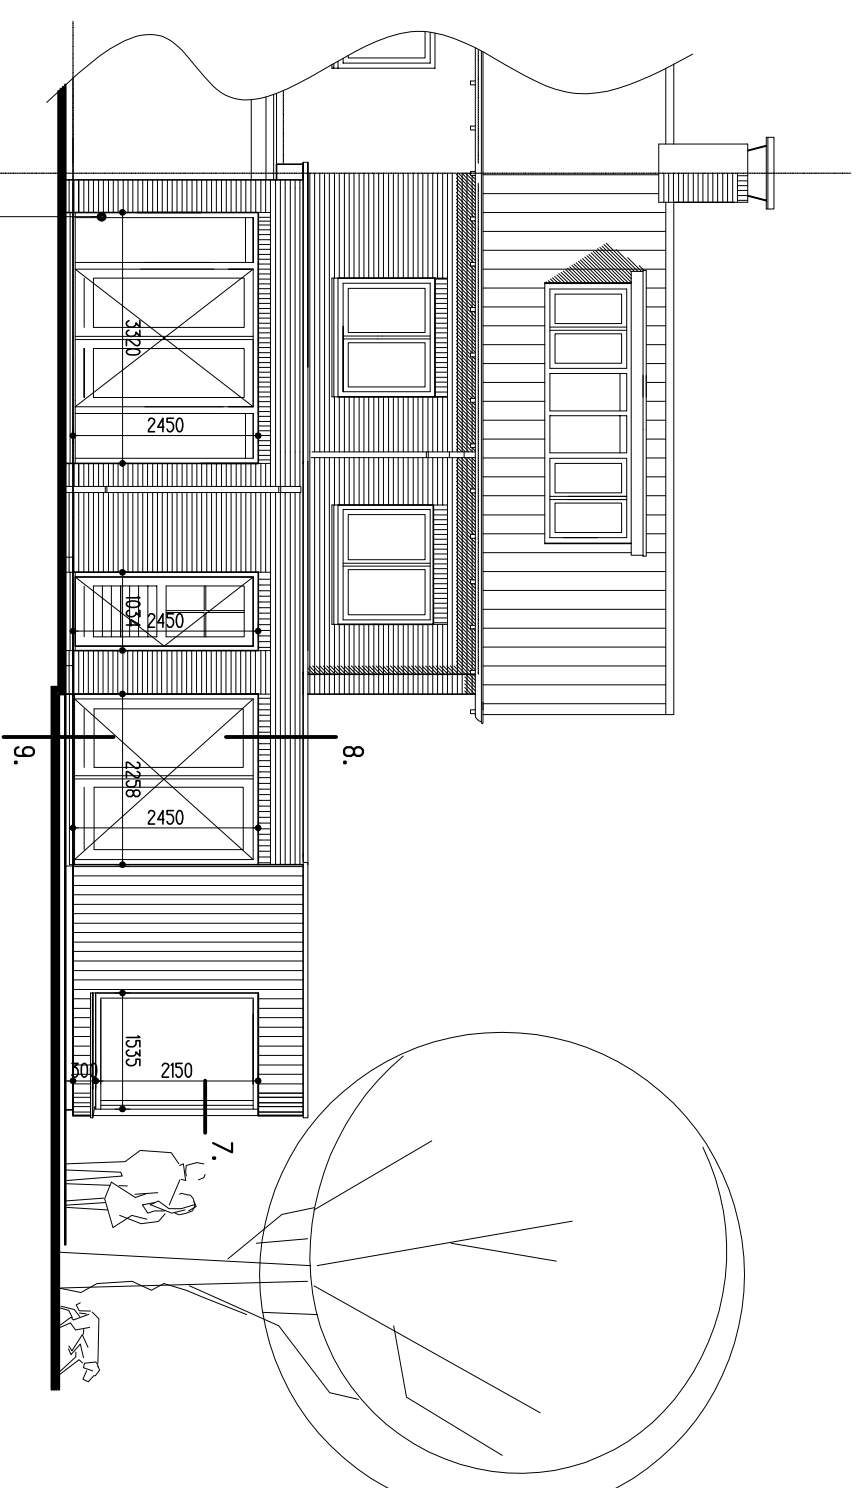

GEWIJZIGDE ACHTERGEVEL
 (oost-gevel)

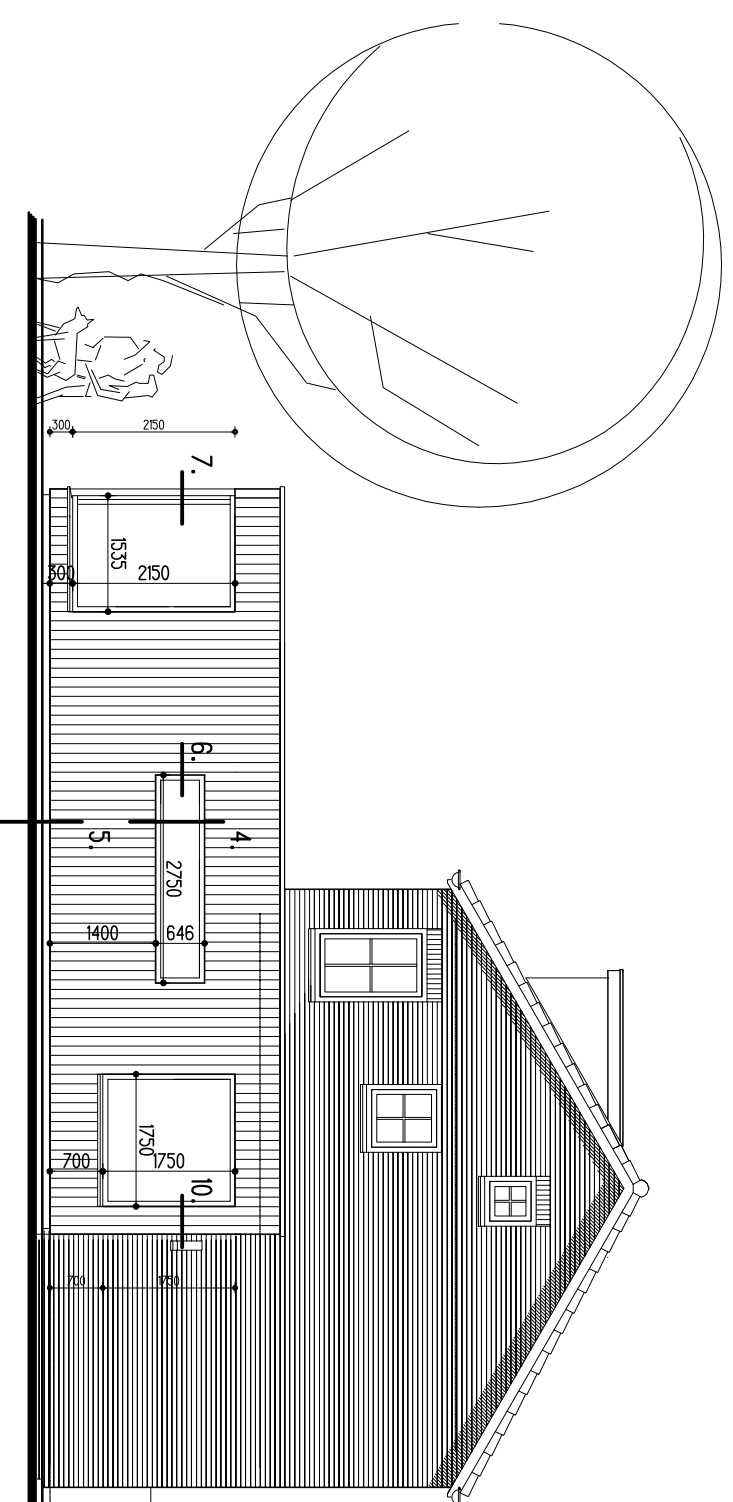


GEWIJZIGDE LINKER ZIJGEVEL
 (noord-gevel)

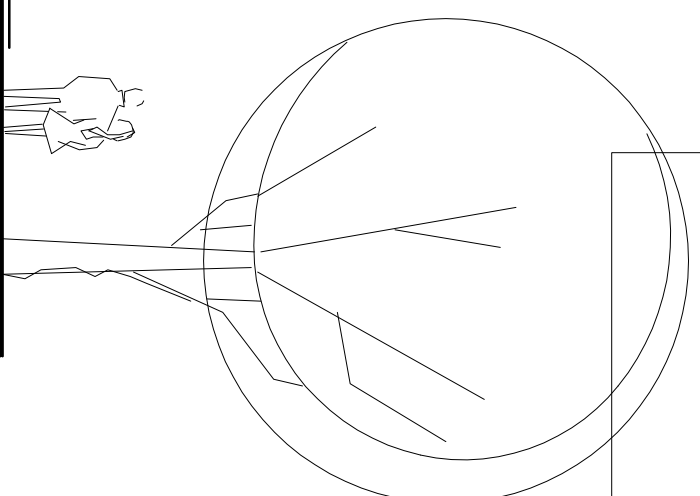


optie vergroten bestaande woonkamer.

PRINCIPE MAATVOERING BUITENKOZIJNEN

pr.oj.n.r.:	201907	i:100
won.type:	egz	00
datum:	26-02-2021	
getekend:	H. J. T.	
gew.:		
computer file:	201907-BS	

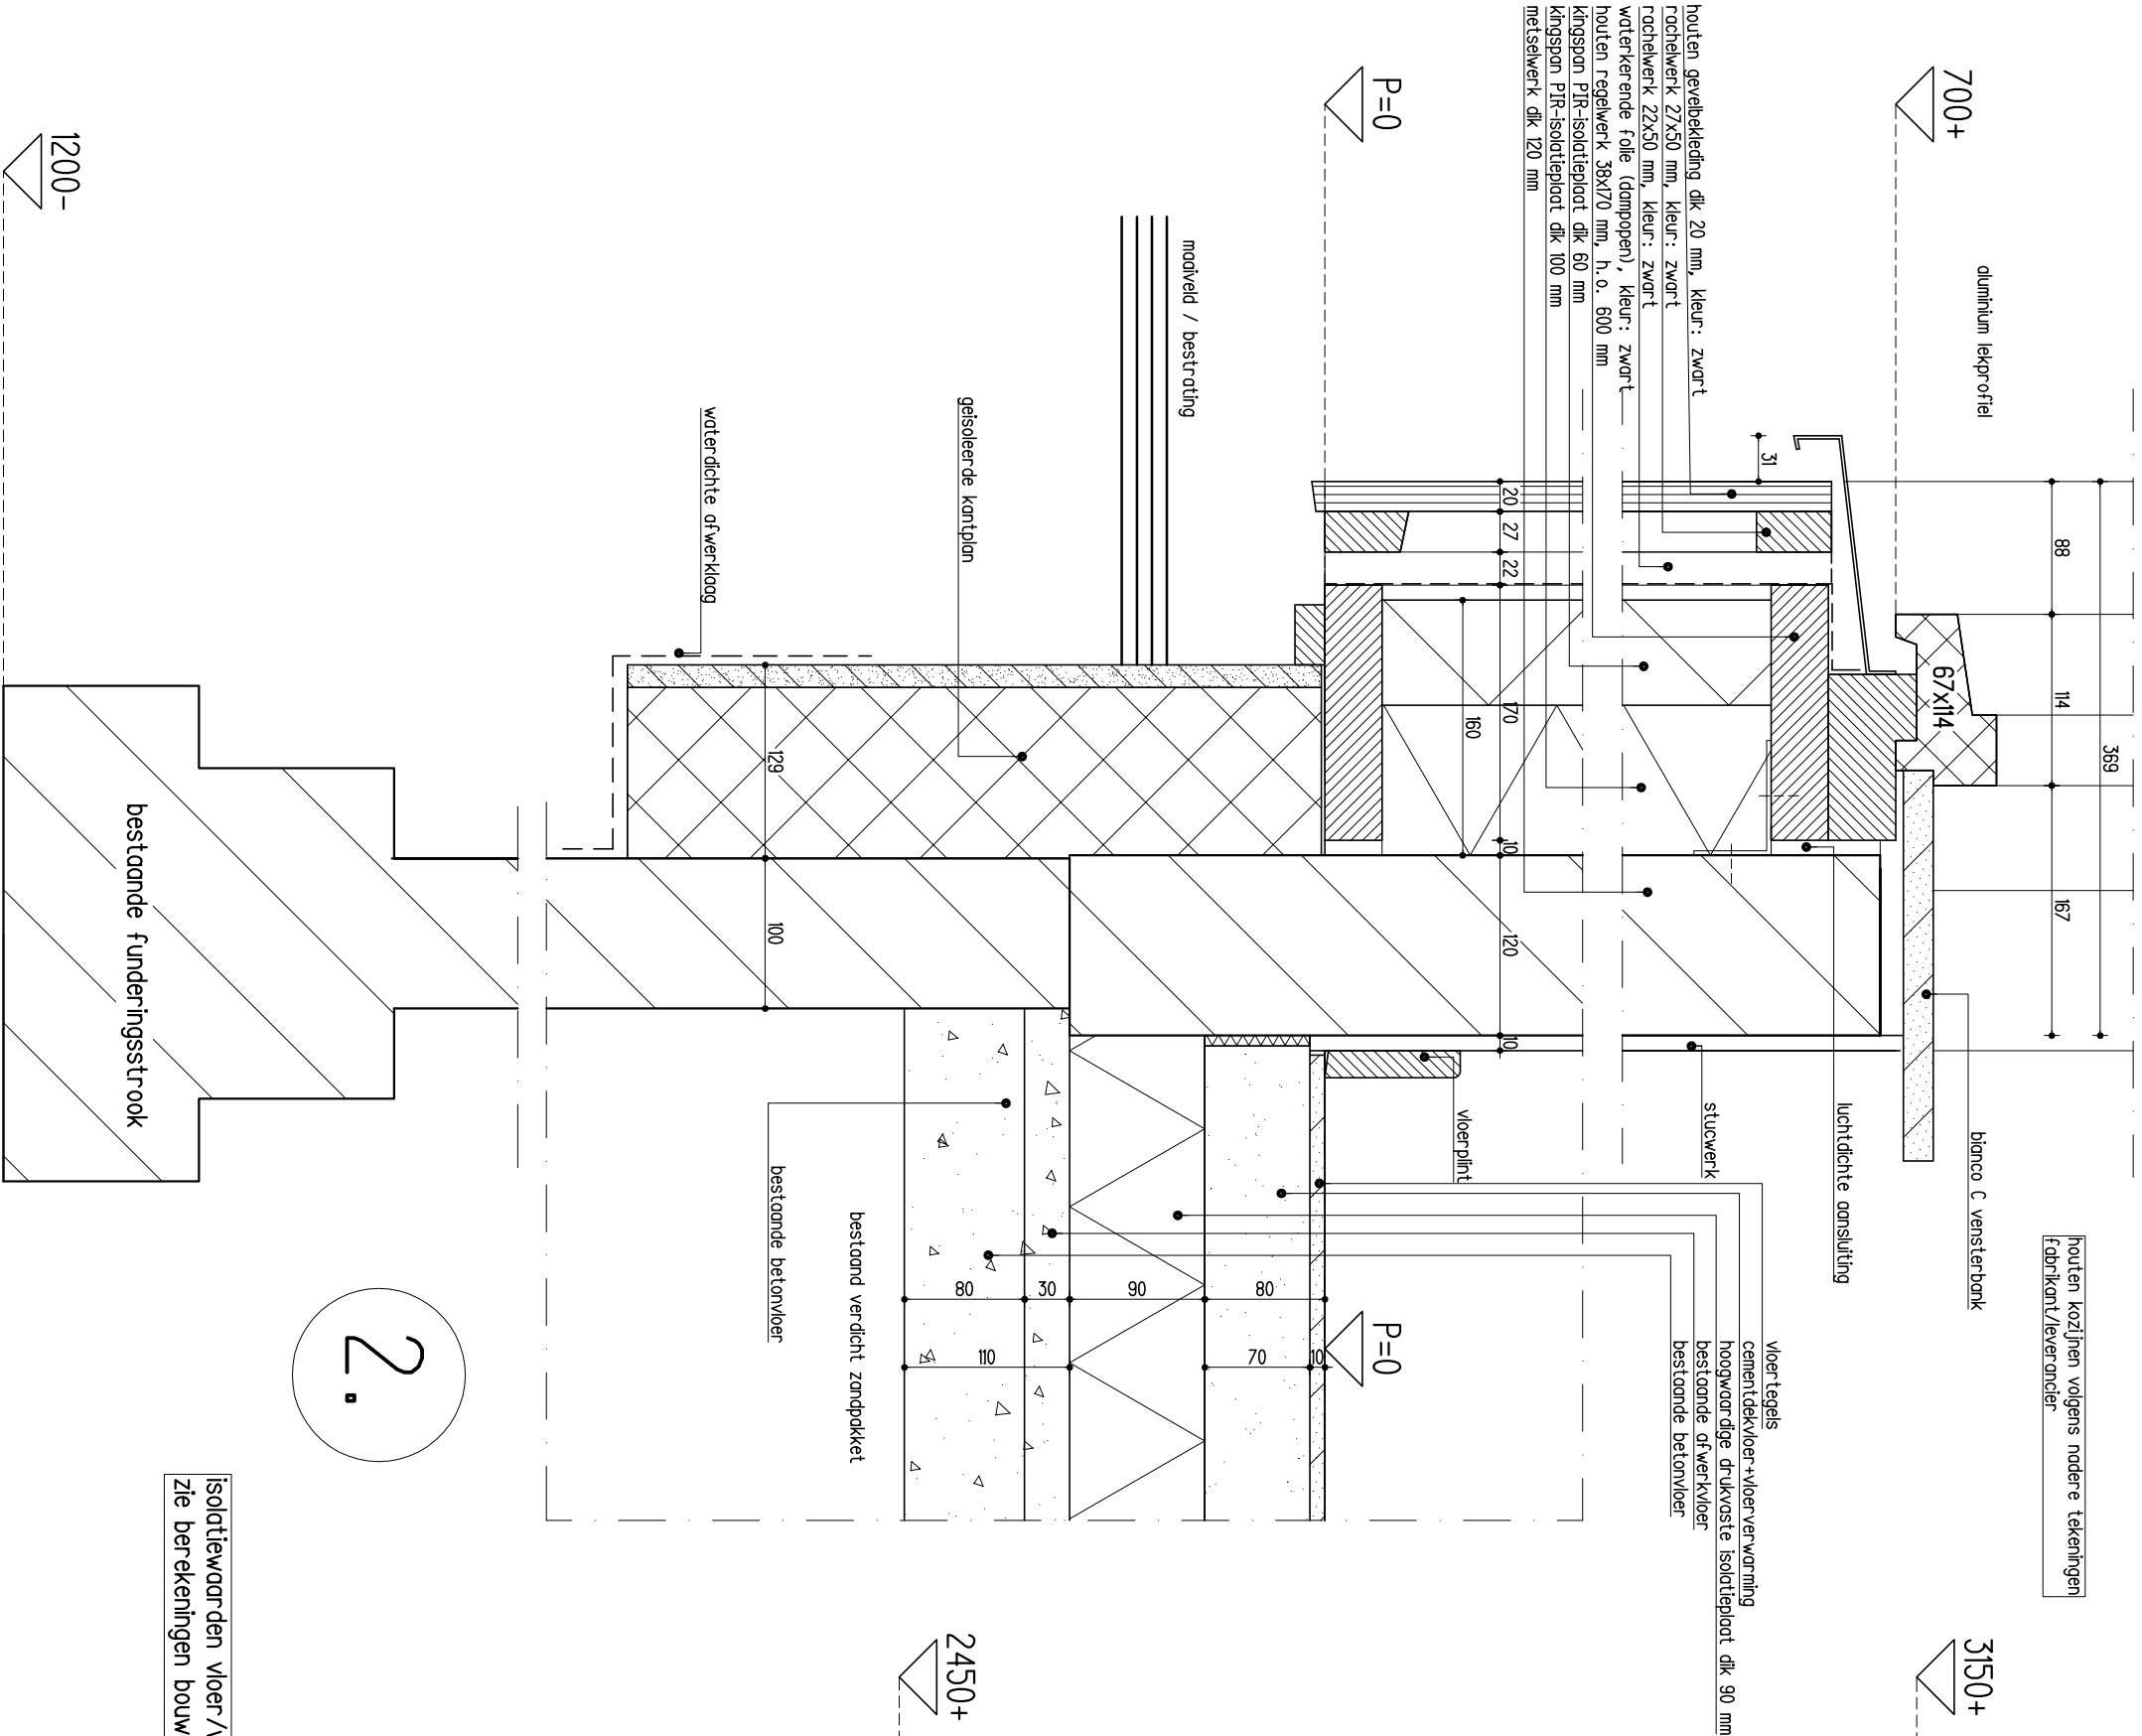

2.

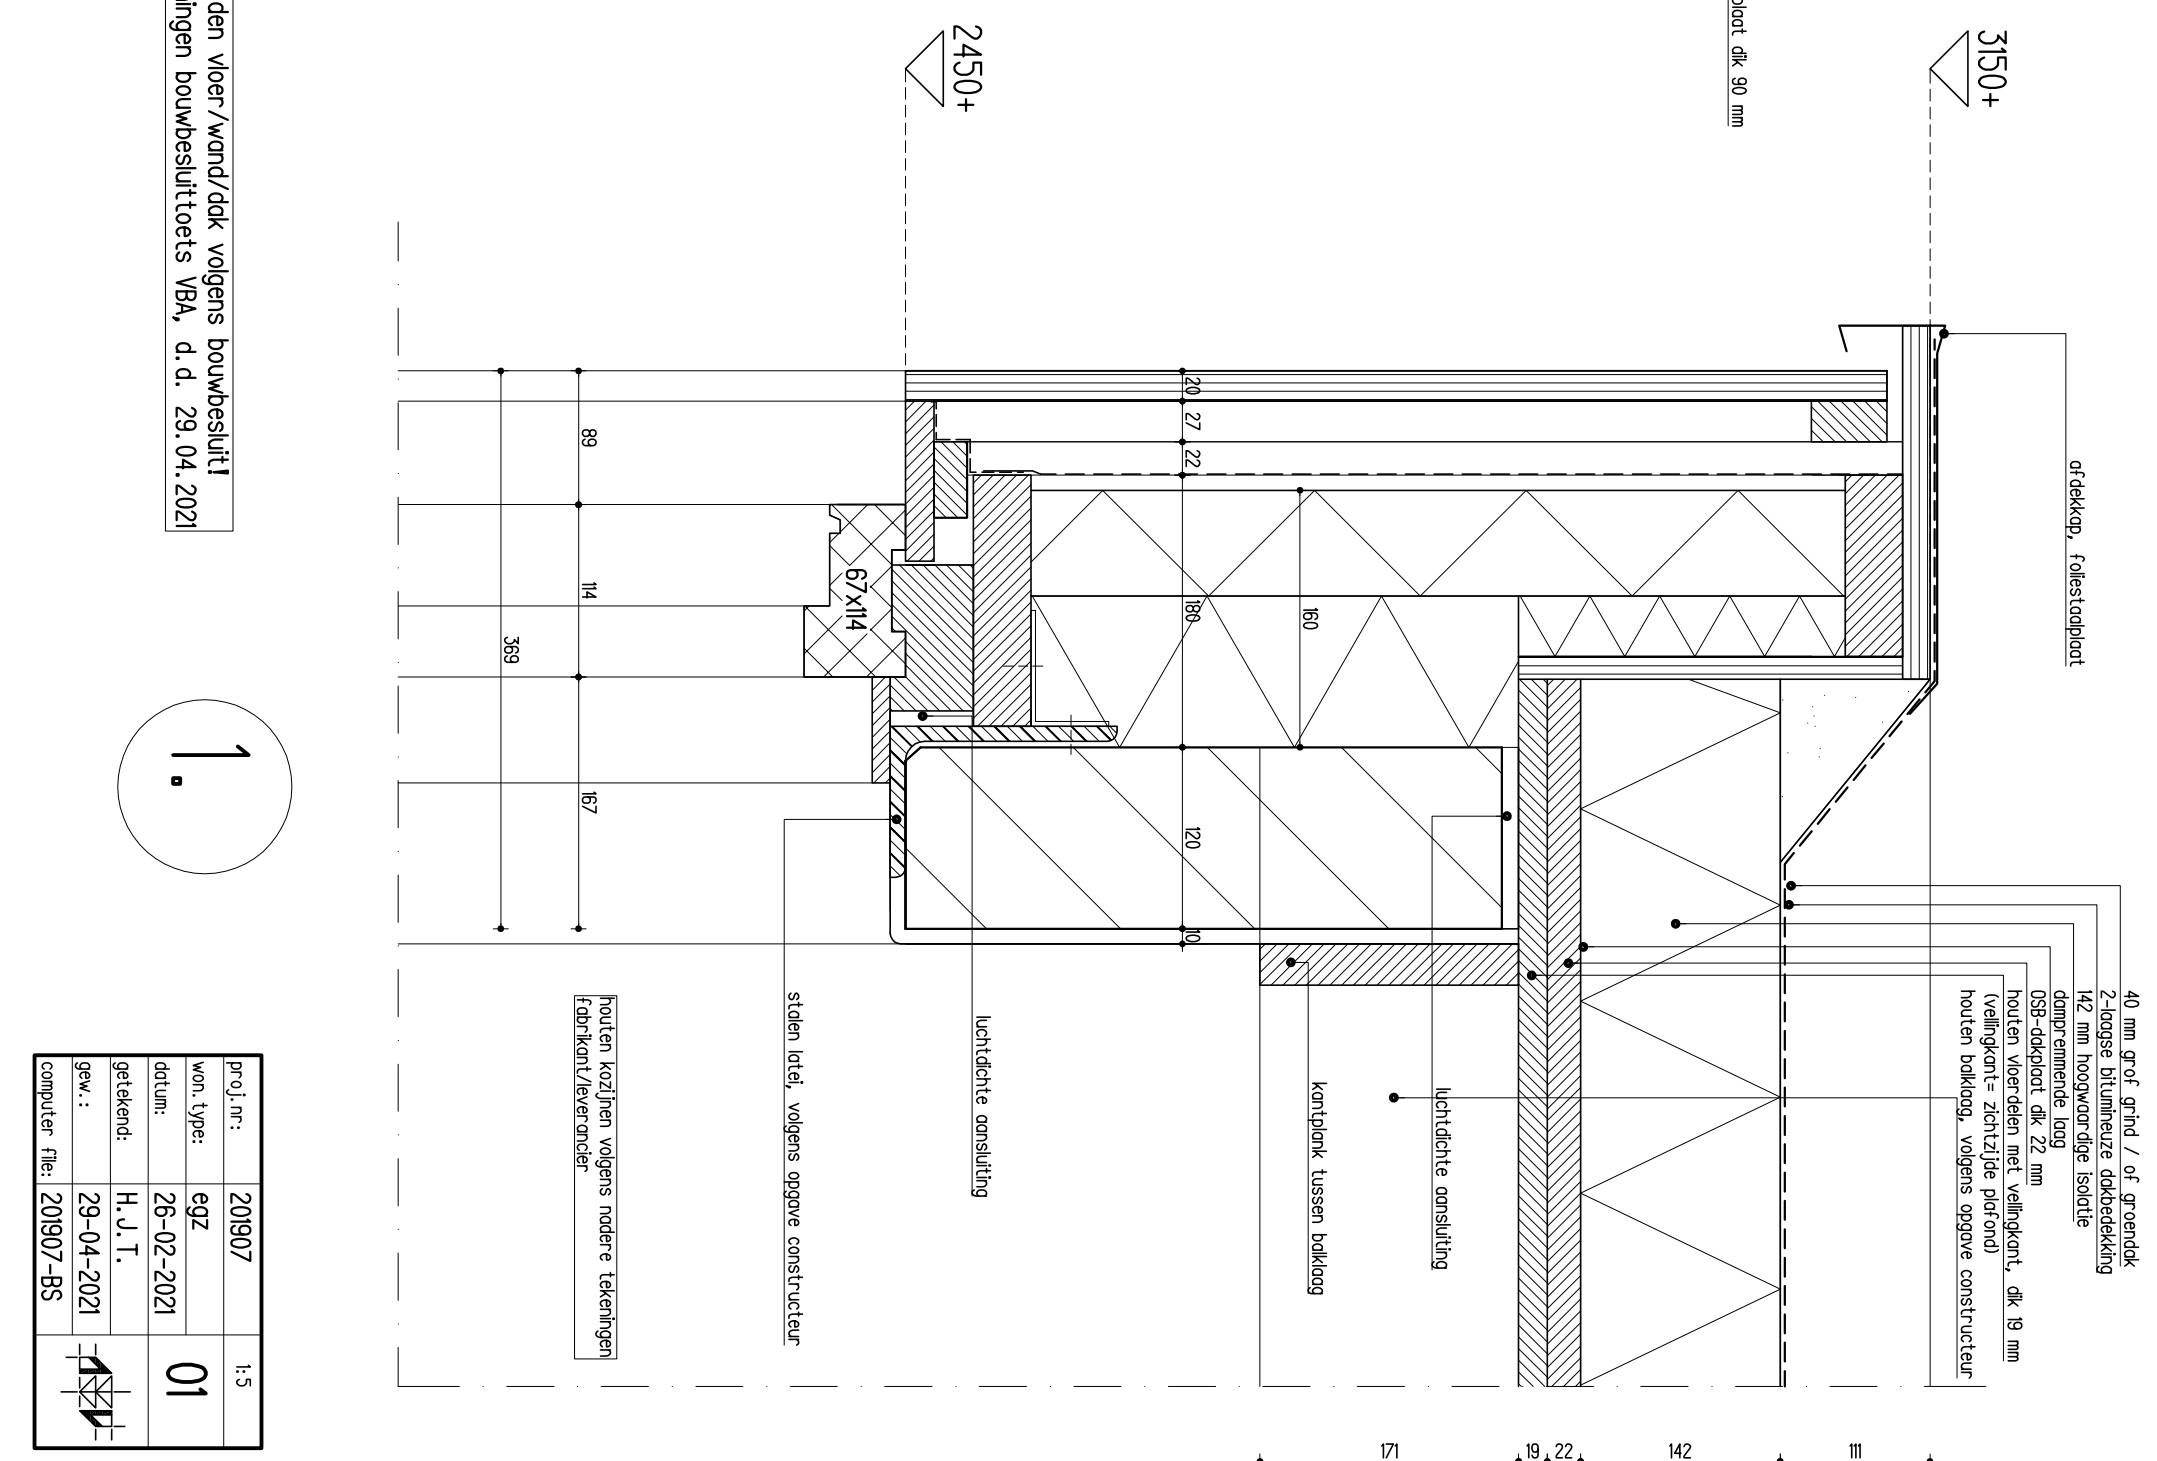



1.

isolatiewaarden vloer/wand/ddk volgens bouwbesluit!
zie berekeningen bouwbesluittoets VBA, d.d. 29.04.2021


pr.oj. nr.:	201907	1:5
won. type:	egz	01
datum:	26-02-2021	
getekend:	H. J. T.	
gew.:	29-04-2021	
computer file:	201907-BS	

isolatiewaarden vloer/wand/dak volgens bouwbesluit!
zie berekeningen bouwbesluittoets VBA, d.d. 29.04.2021

3.

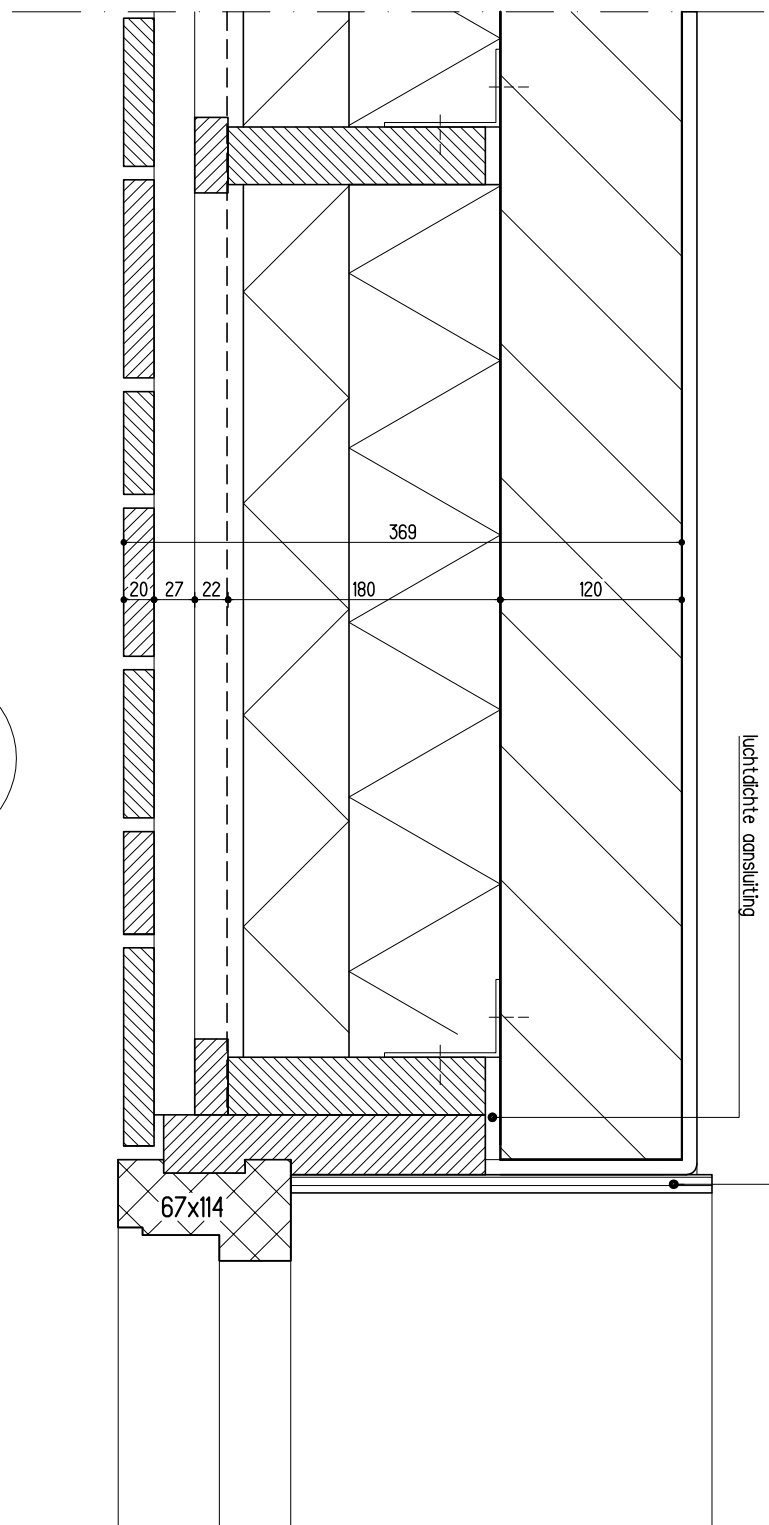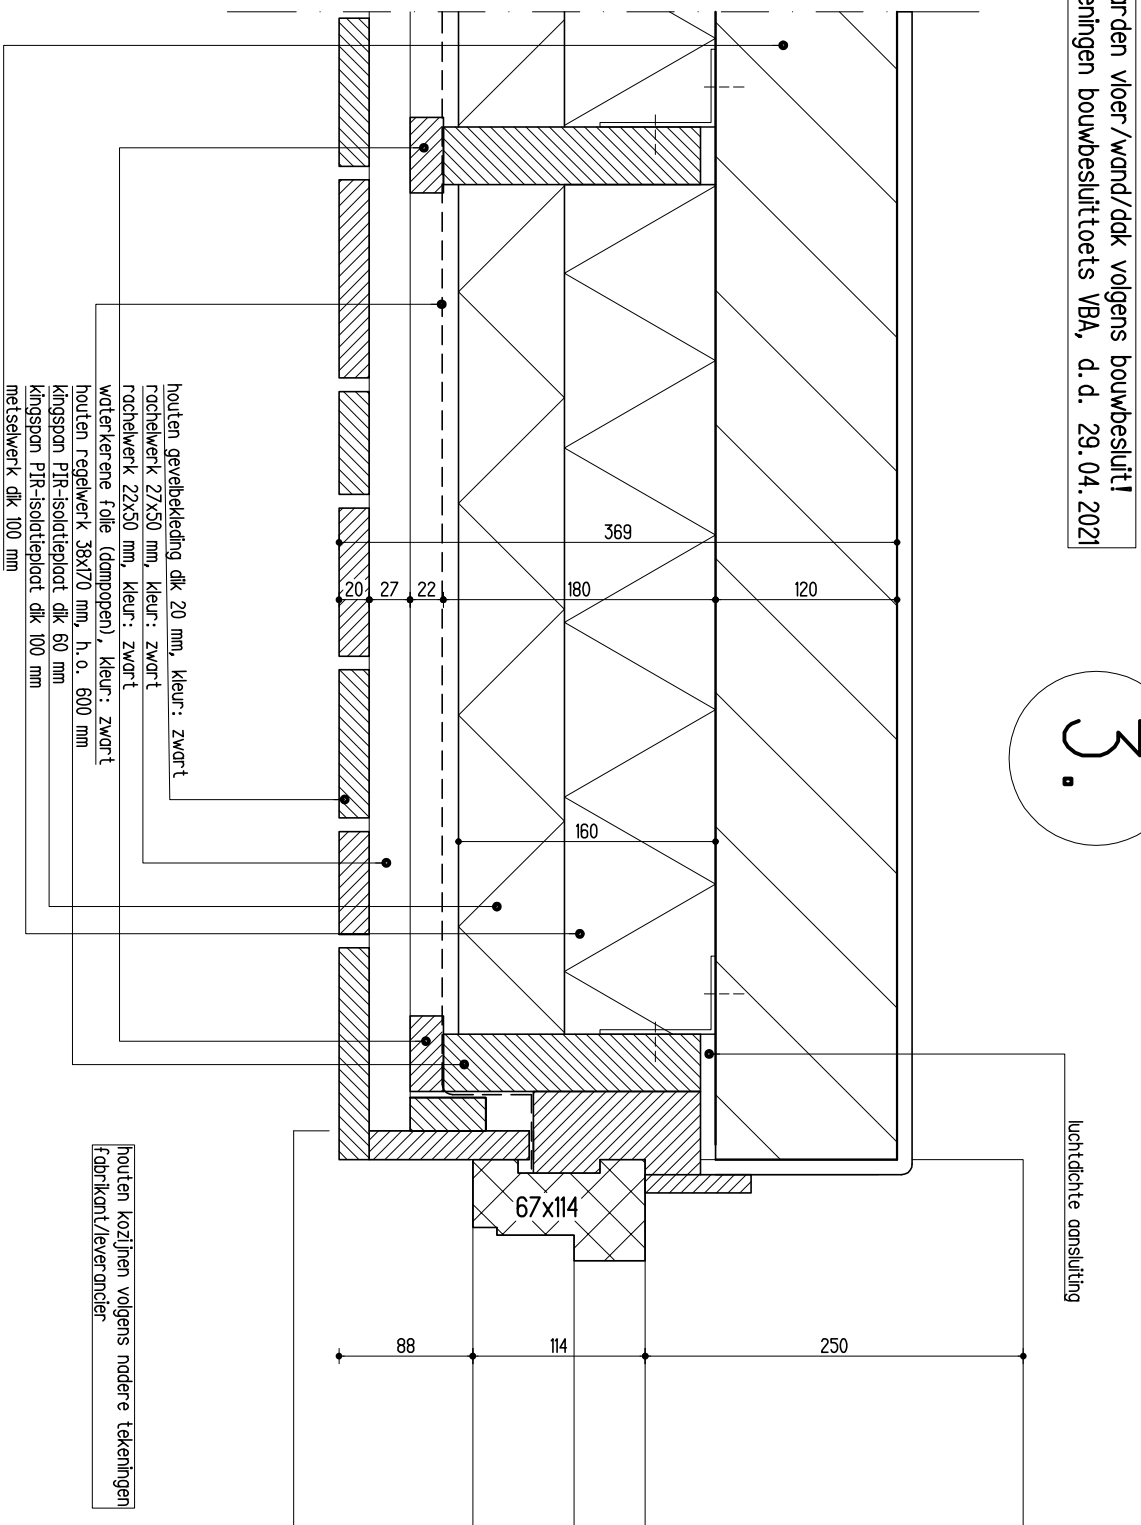

6.

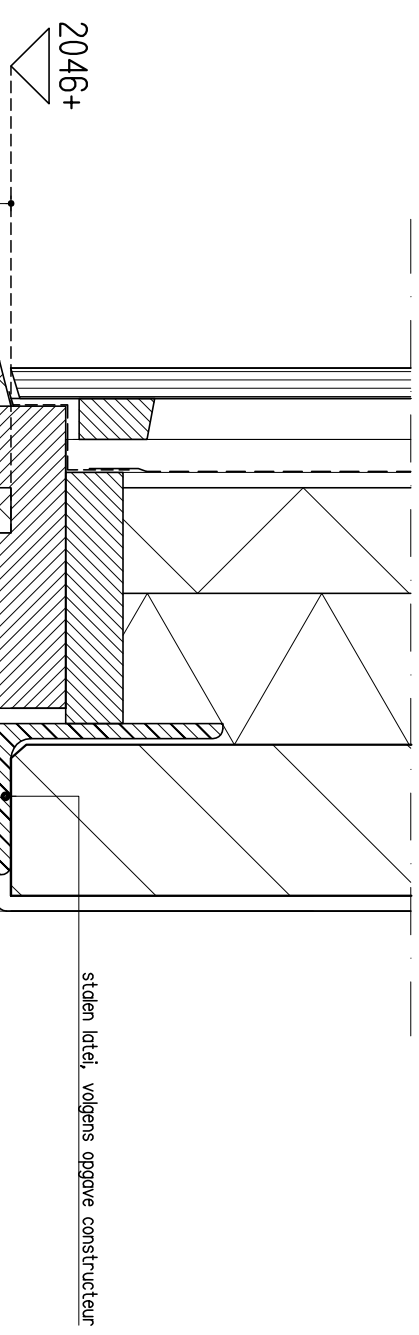


4.

houten kozijnen volgens nodere tekeningen
fabrikant/leverancier

pr.oj. nr.:	201907	1:5
won. type:	egz	02
datum:	26-02-2021	
getekend:	H. J. T.	
gew.:	29-04-2021	
computer file:	201907-BS	

houten gevelbekleding dik 20 mm, kleur: zwart
 raafelwerk 27x50 mm, kleur: zwart
 raafelwerk 22x50 mm, kleur: zwart
 waterkerende folie (dampopen), kleur: zwart
 houten regelwerk 38x70 mm, h.o. 600 mm
 kingspan PIR-isolatieplaat dik 60 mm
 kingspan PIR-isolatieplaat dik 100 mm
 metselwerk dik 100 mm


P=0

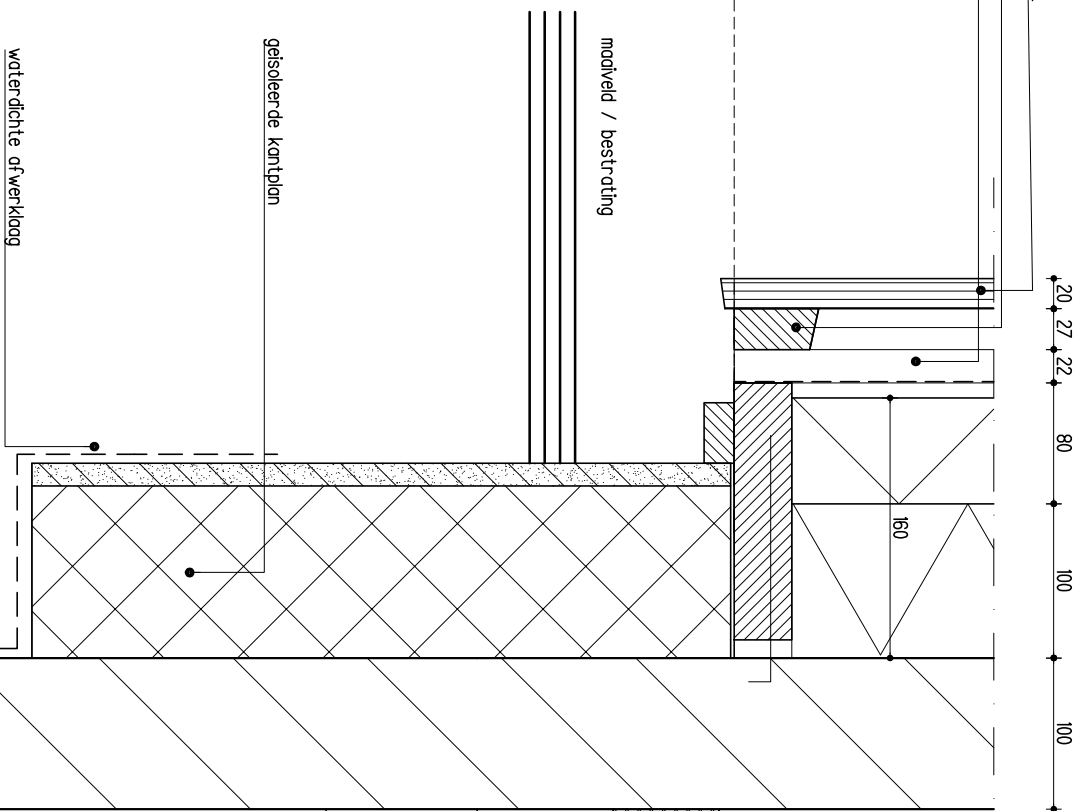


vloer tegels
 cementdekvloer+vloerverwarming
 hoogwaardige drukvaste isolatieplaat dik 90 mm
 bestaande betonvloer

5.


1200-

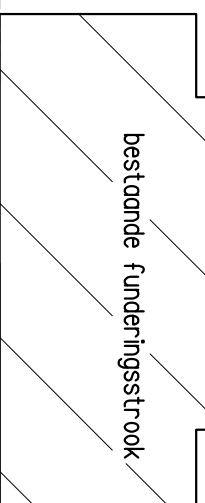

pr.oj. nr.:	201907	1:5
won. type:	egz	03
datum:	26-02-2021	
getekend:	H. J. T.	
gew.:	29-04-2021	
computer file:	201907-BS	

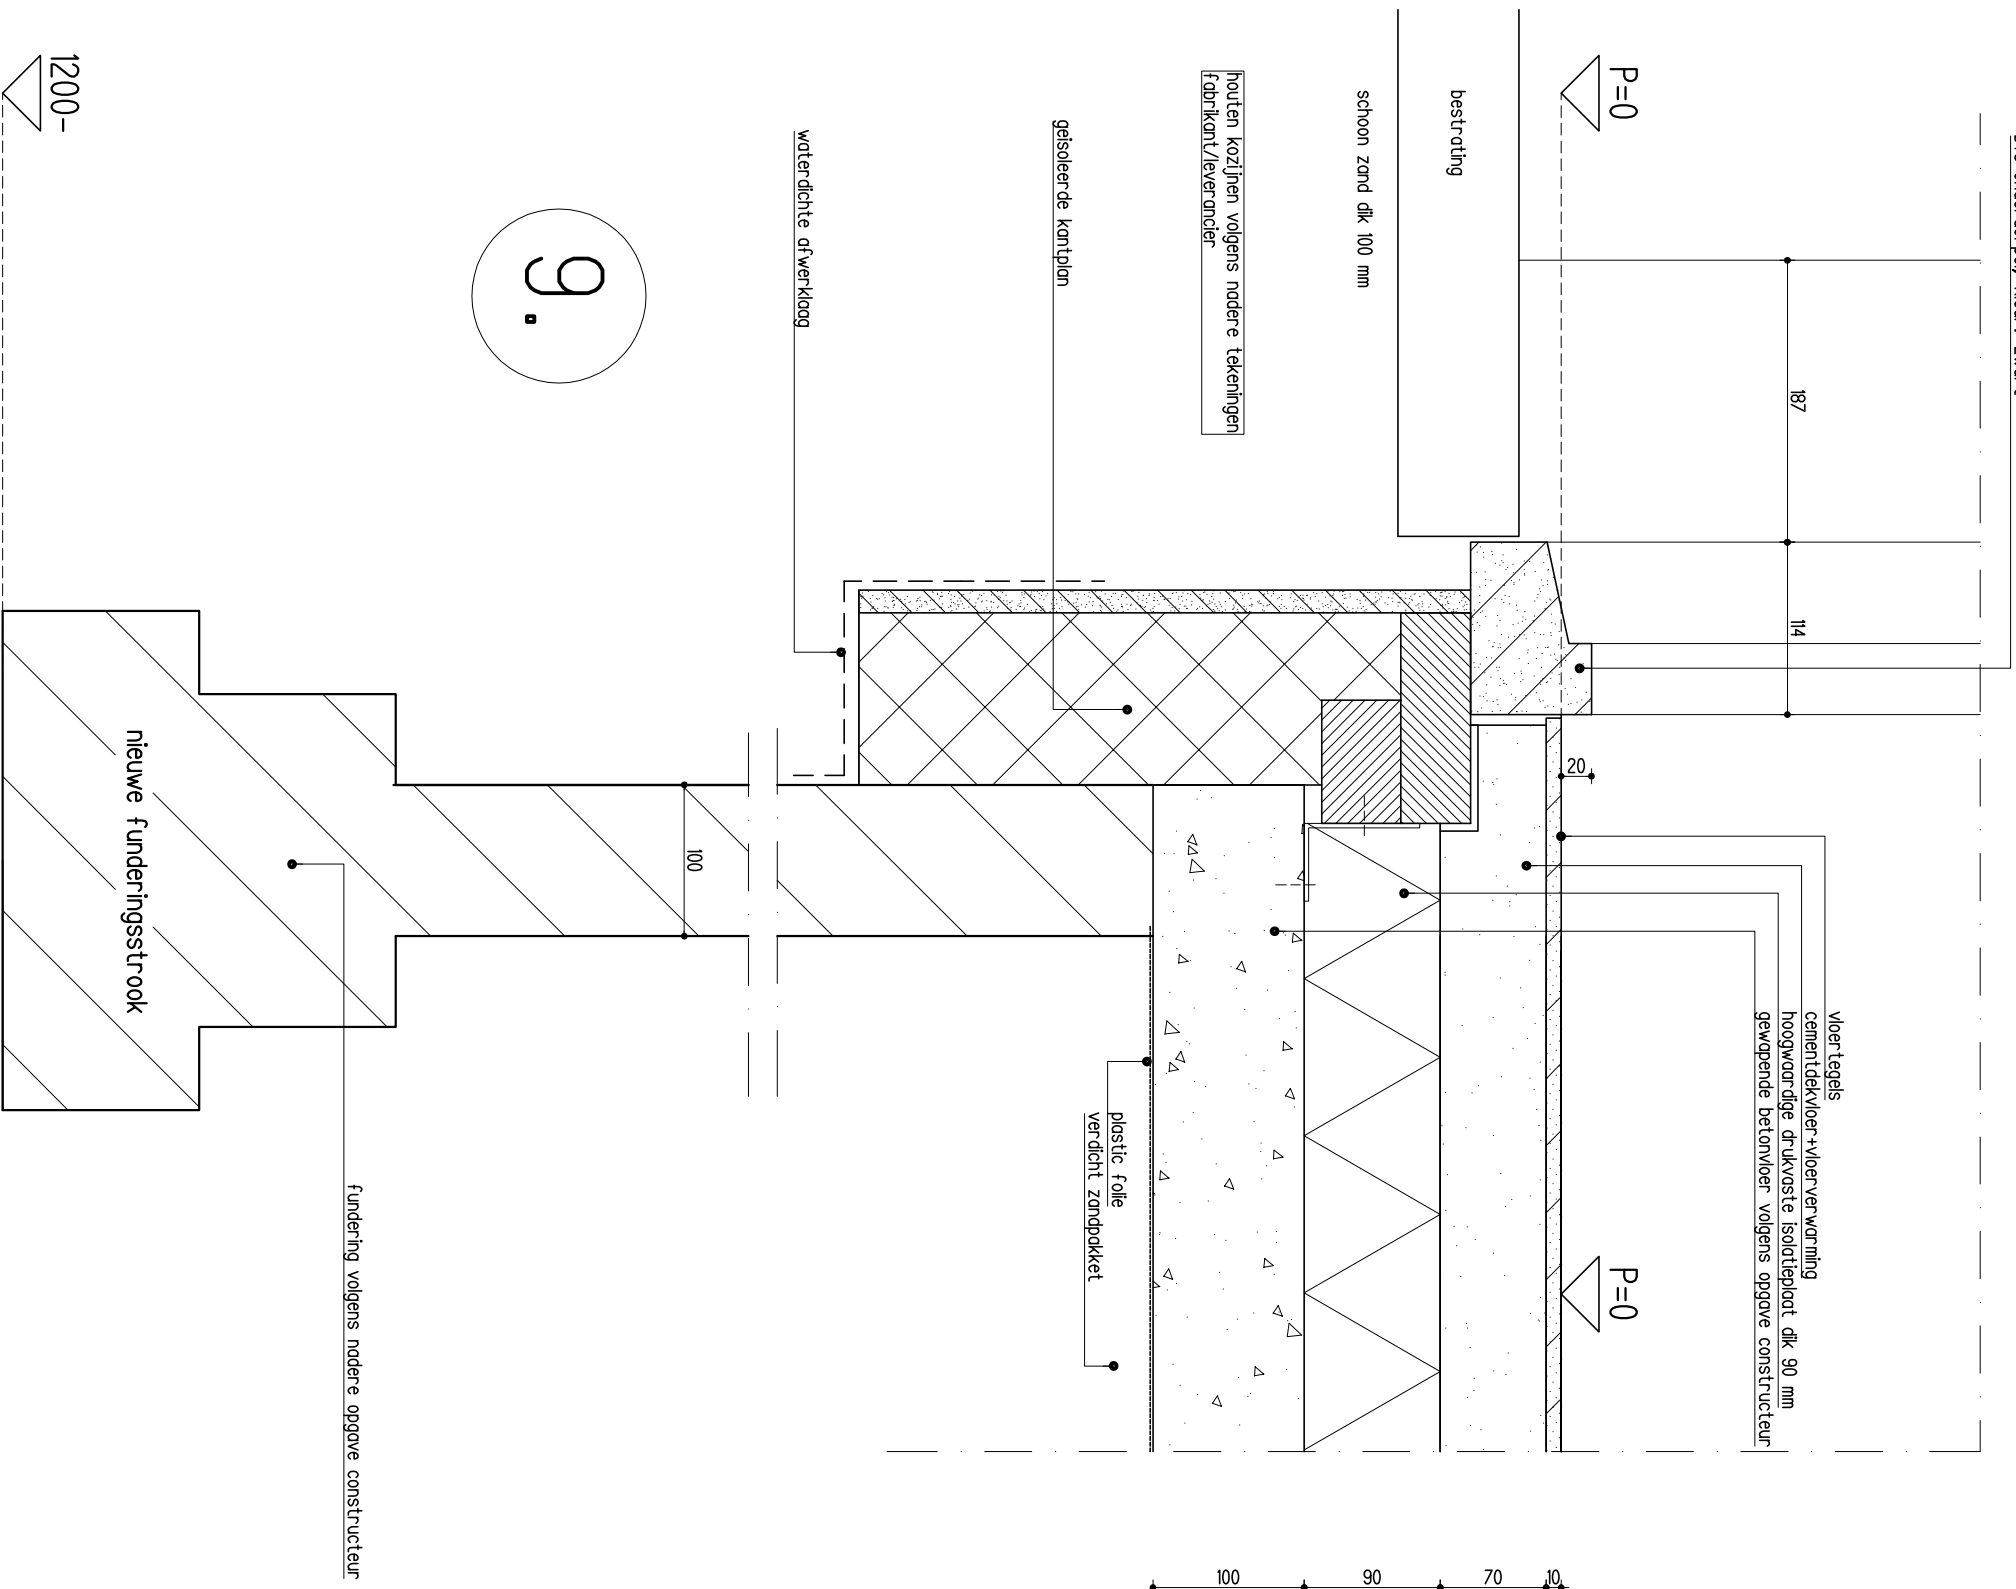

9.

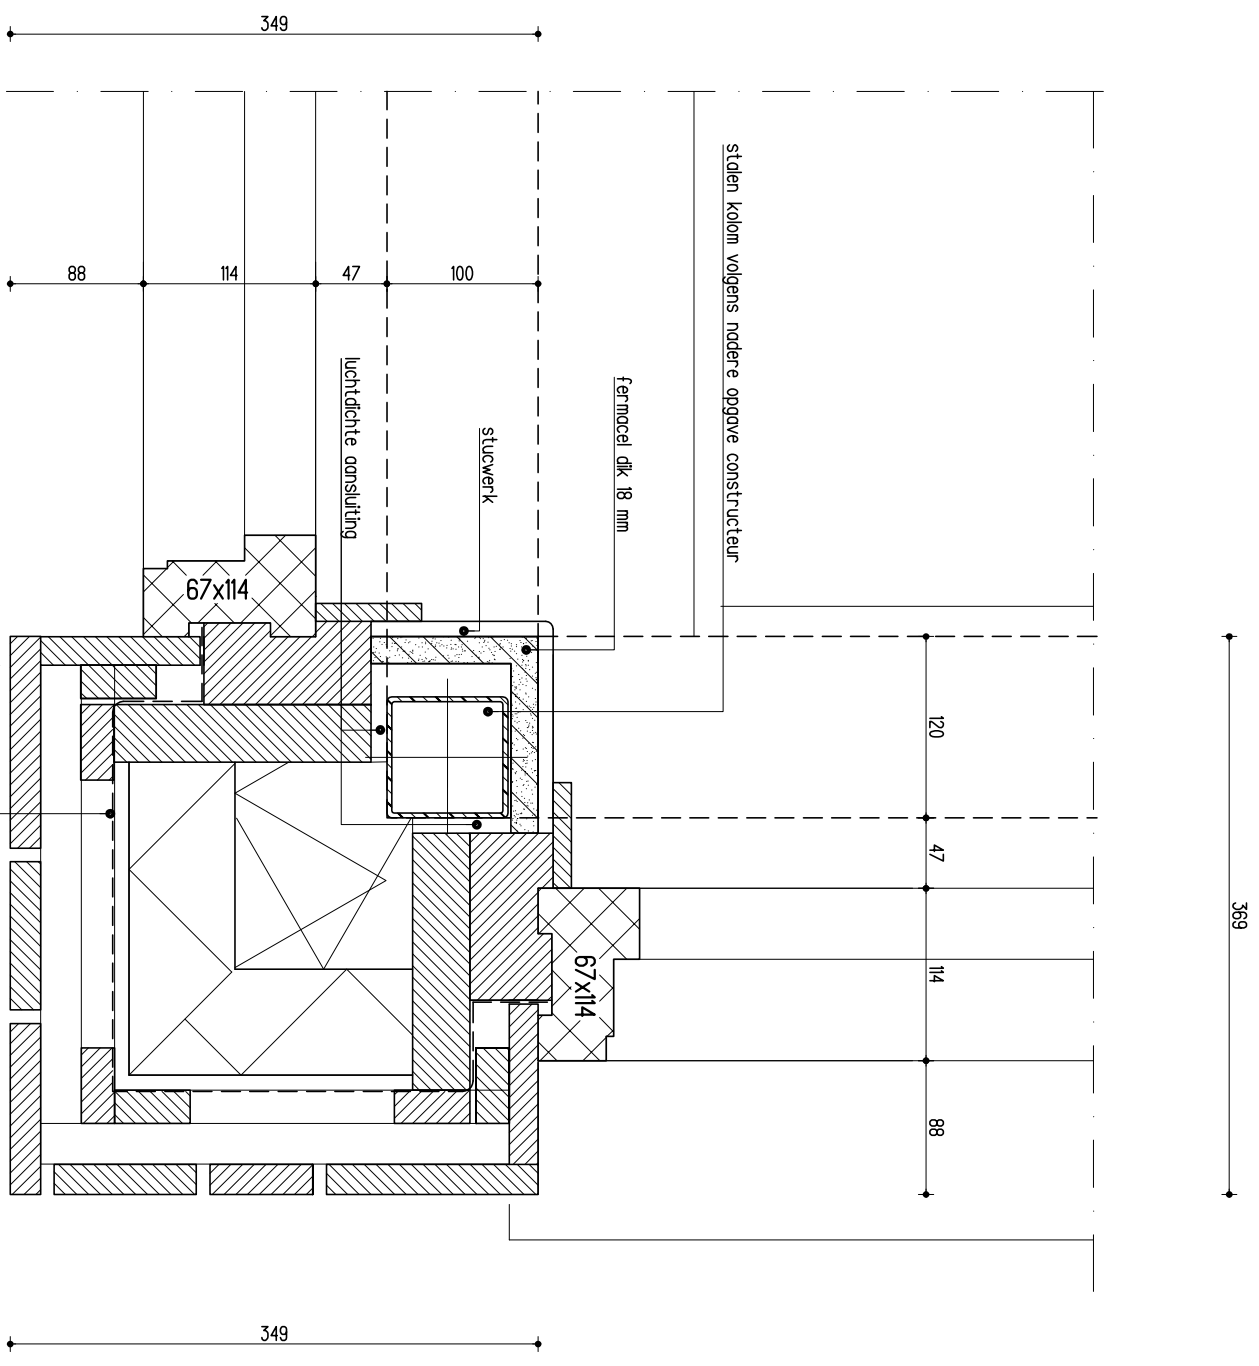

10.

pr.oj.nr.:	201907	1:5
won.type:	egz	05
datum:	26-02-2021	
getekend:	H. J. T.	
gew.:	29-04-2021	
computer file:	201907-BS	