


Plan voor het verbouwen van een woning gelegen aan de Bijdensteinbleekweg 1 te Enschede

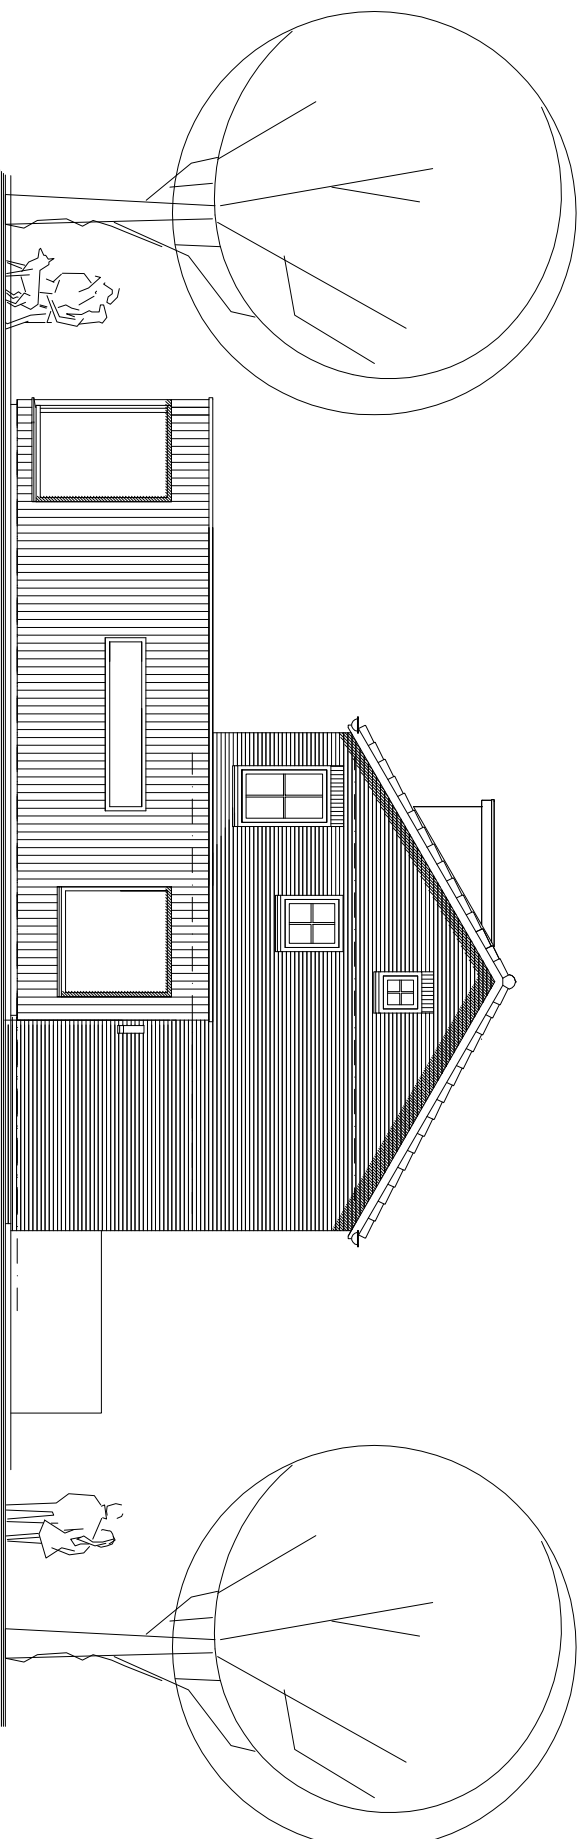

WIJZIGING	OMSCHRIJVING	DATUM	GETEKEND
A.	wijziging isolatiewaarden wand- en dakconstructie/diktes	29.04.2021	H. J. T.

ONDERWERP: Plan voor het verbouwen van een woning
aan de Bijdensteinbleekweg 1
7523 HZ ENSCHEDE


OPDRACHTGEVER: Dhr. H. ten Voorde & mevr. T.M. Meijer
Bijdensteinbleekweg 1
7523 HZ ENSCHEDE tel. 053-4313490

SCHAAL: zie tek. DATUM: 26.02.21 GETEK: H. J. T. WERK: **201909**


Bestektekening omgevingsvergunning

Teken- en Ontwerpburo H.J. Tank
Kwinkelenweg 31
7548 BR BOEKELO tel.: 053-4281110
mob. 0653833497 email: hjtank@home.nl


BLAD: **BS-100**

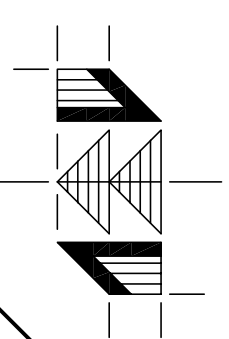




Definitief ontwerp

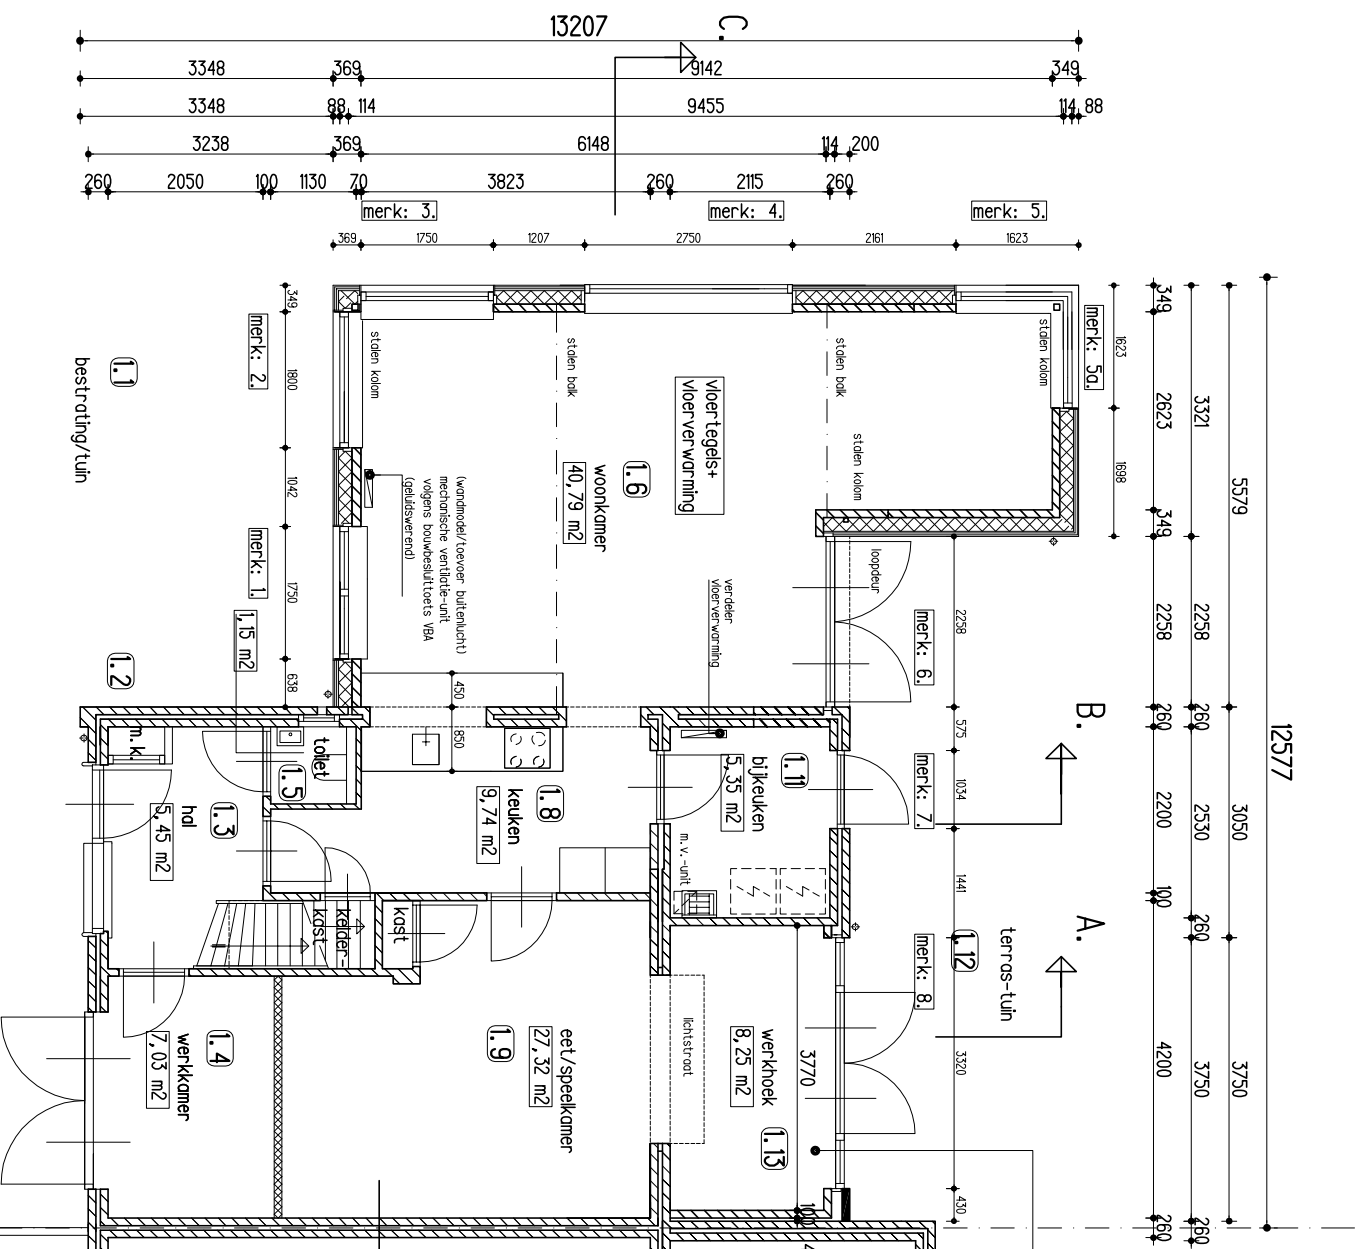

vergroten uitbouw t. b. v. werkhoeck
is vergunningsvrij

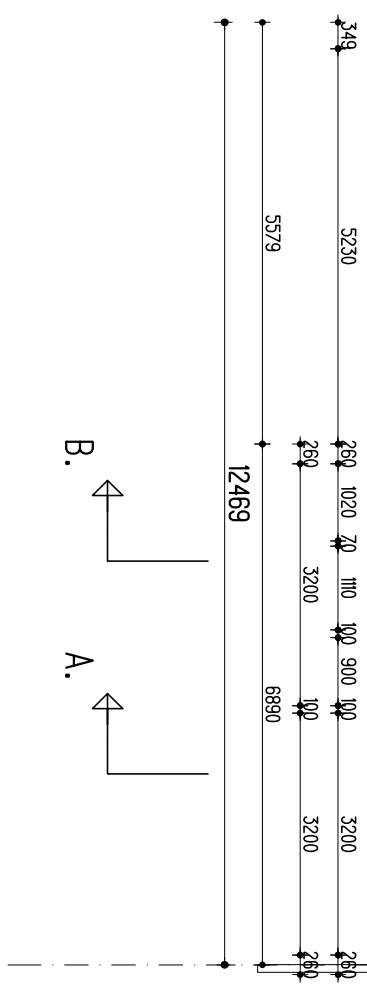

- ruimteindeling en titatie**
- | | | | | | |
|------|-------------------|-----|-----------------|-----|-------------------|
| 1.1 | buitenruimte | 2.1 | badruimte | 3.1 | onbenoemde ruimte |
| 1.2 | meterruimte | 2.2 | verblijfsruimte | | |
| 1.3 | verkeersruimte | 2.3 | verkeersruimte | | |
| 1.4 | verblijfsruimte | 2.4 | verblijfsruimte | | |
| 1.5 | toilet | 2.5 | verblijfsruimte | | |
| 1.6 | verblijfsruimte | | | | |
| 1.8 | verblijfsruimte | | | | |
| 1.9 | verblijfsruimte | | | | |
| 1.11 | onbenoemde ruimte | | | | |
| 1.12 | buitenruimte | | | | |
| 1.13 | verblijfsruimte | | | | |

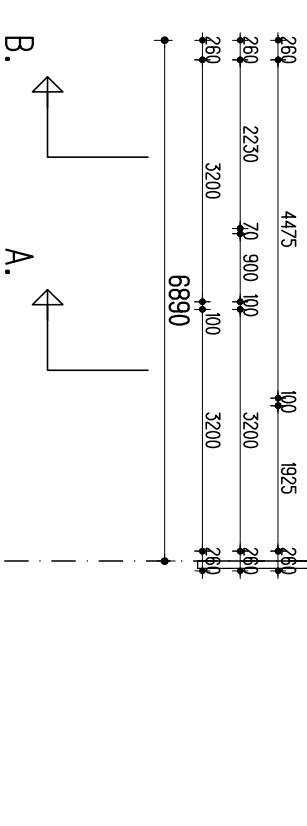
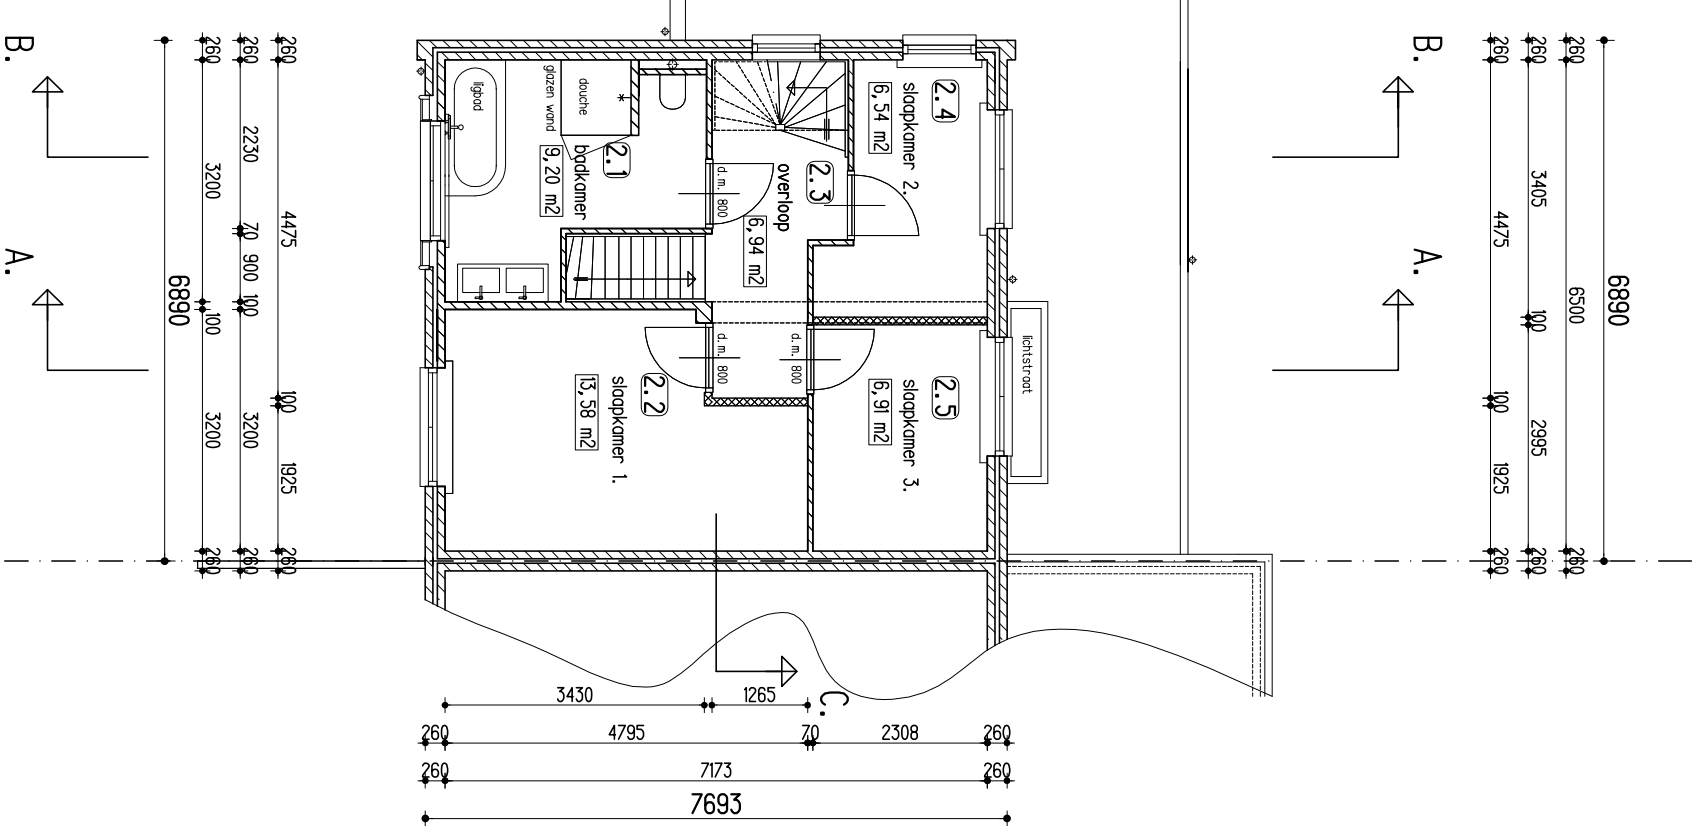
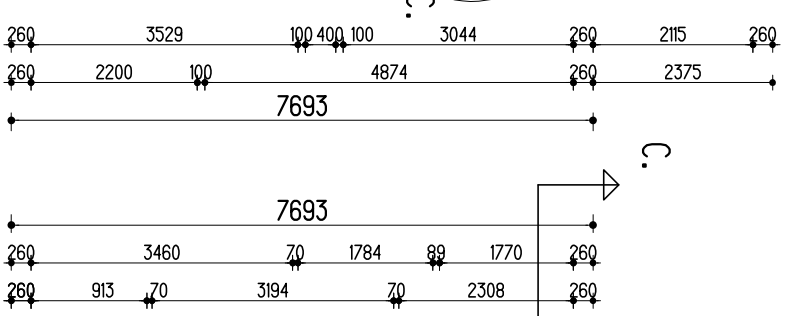


GEWIJZIGDE BEGANE GROND

GEWIJZIGDE VERDIEPING



Incl. optie uitbouw werkhoeck

pr.oj. nr.:	201907	i:100
won. type:	egz	002
datum:	26-02-2021	
getekend:	H. J. T.	
gew.:	29-04-2021	
computer file:	201907-BS	

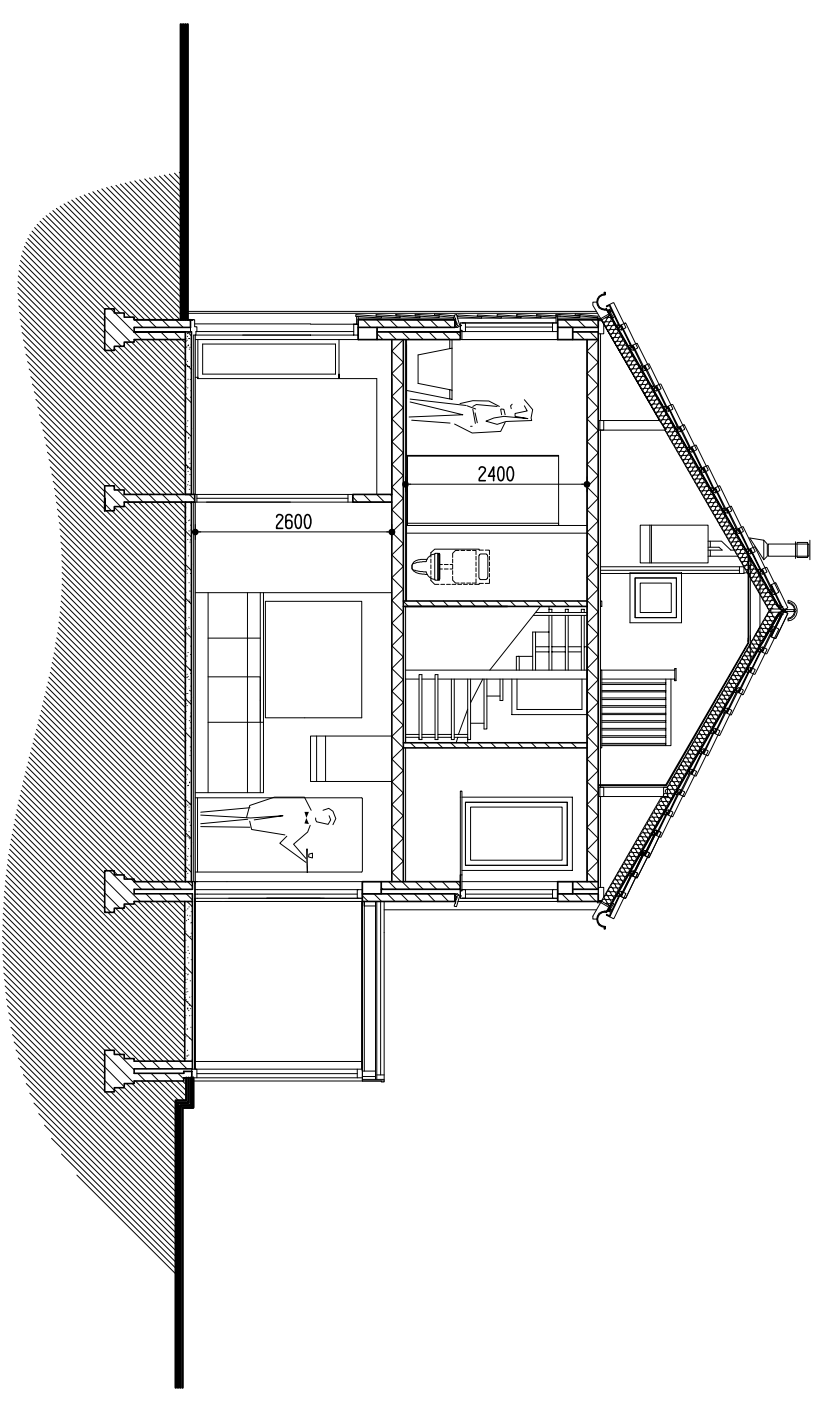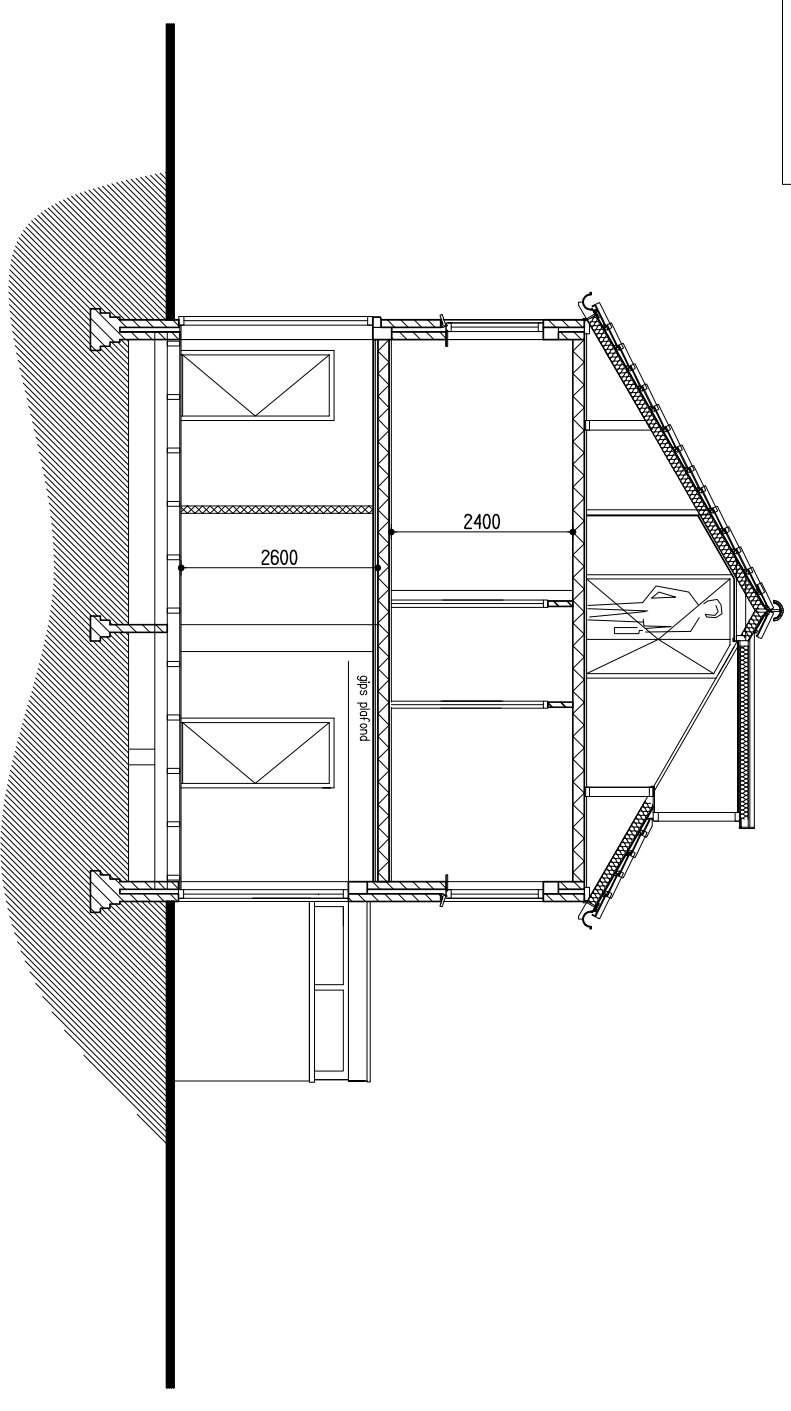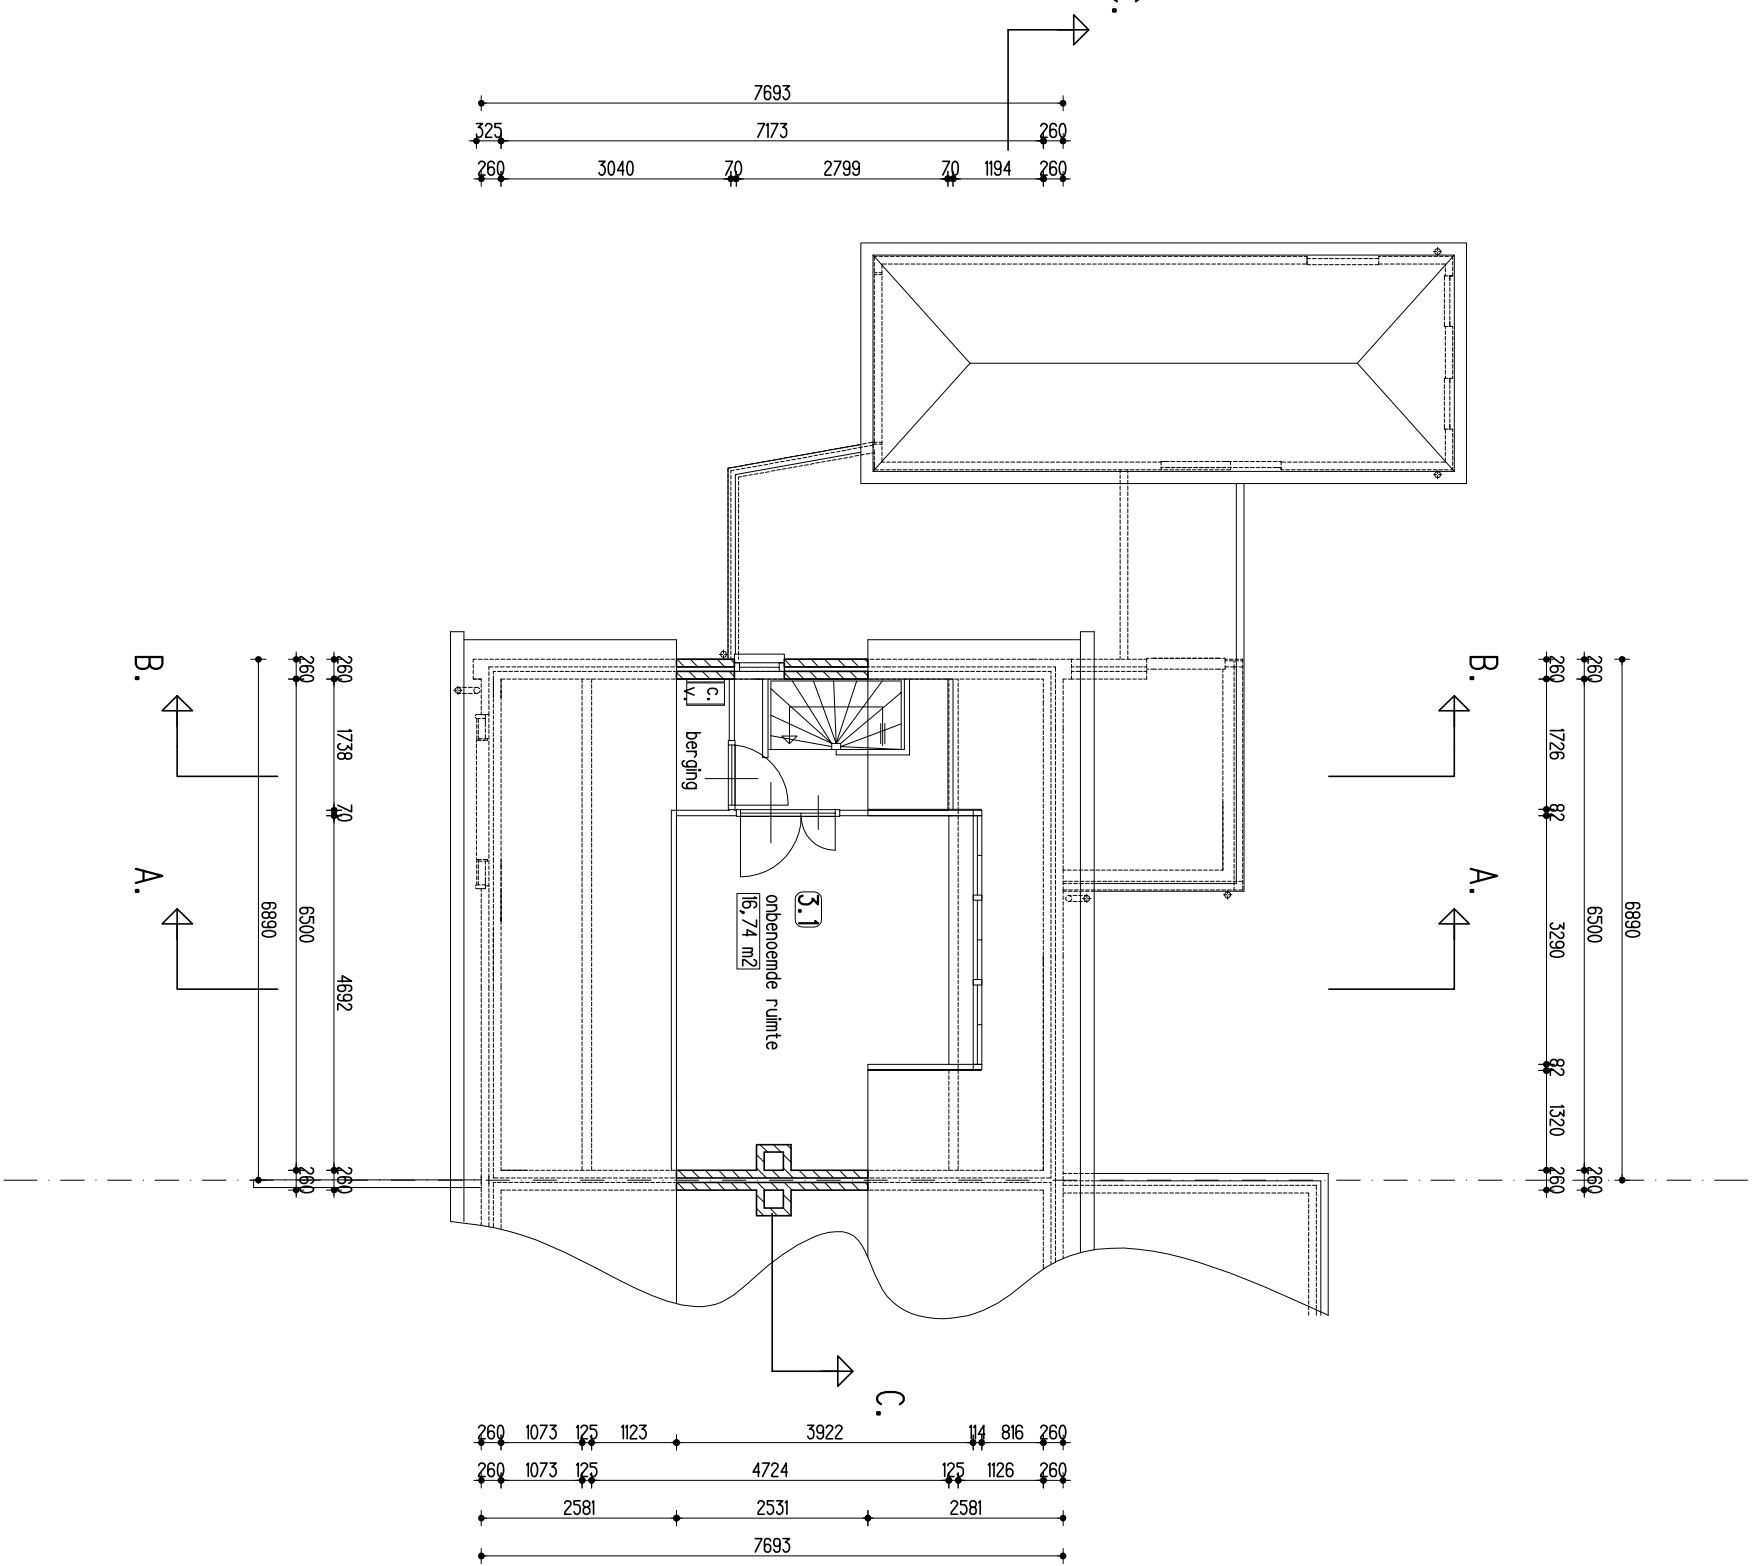


BESTAANDE ZOLDER

pr.oj. nr.:	201907	i: 100
won. type:	egz	003
datum:	26-02-2021	
getekend:	H. J. T.	
gew.:		
computer file:	201907-BS	

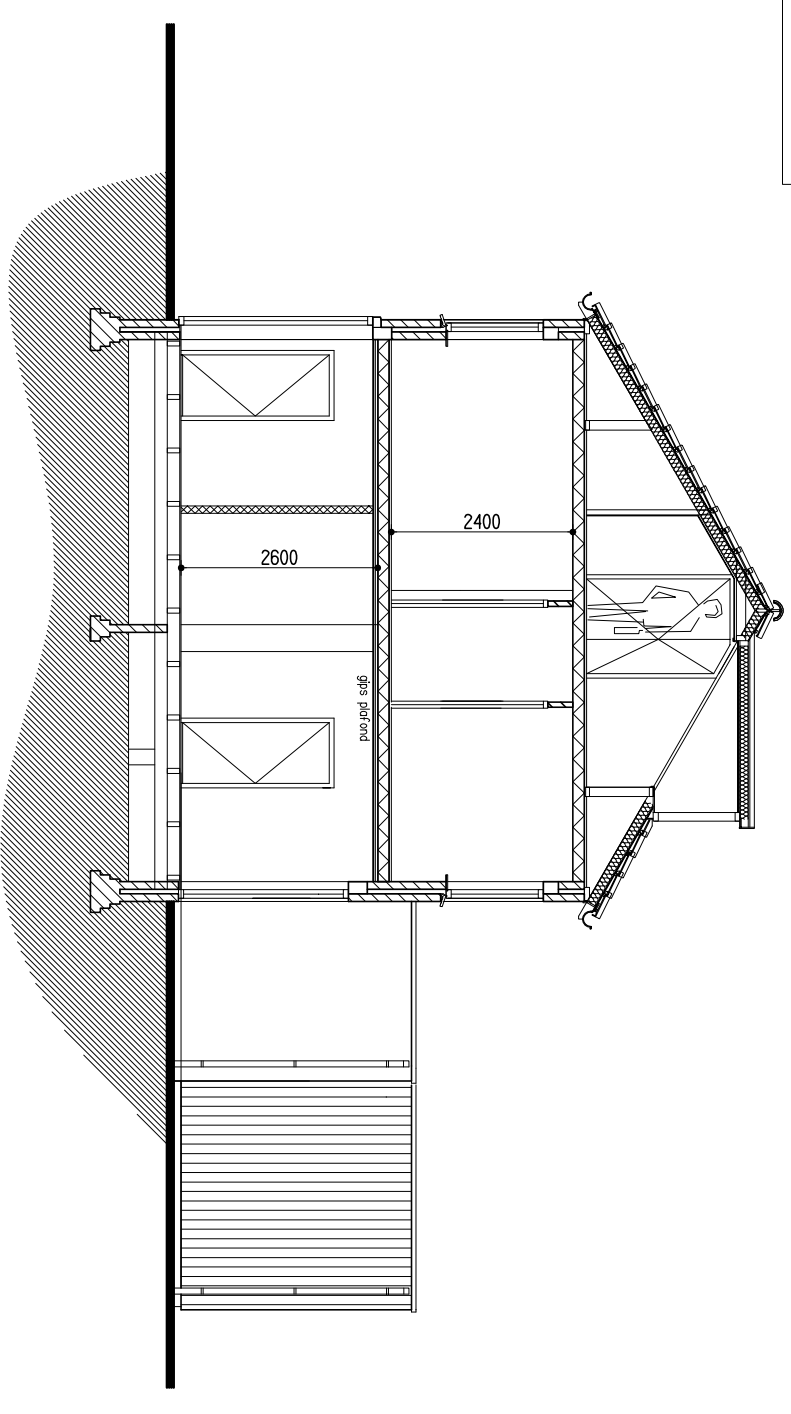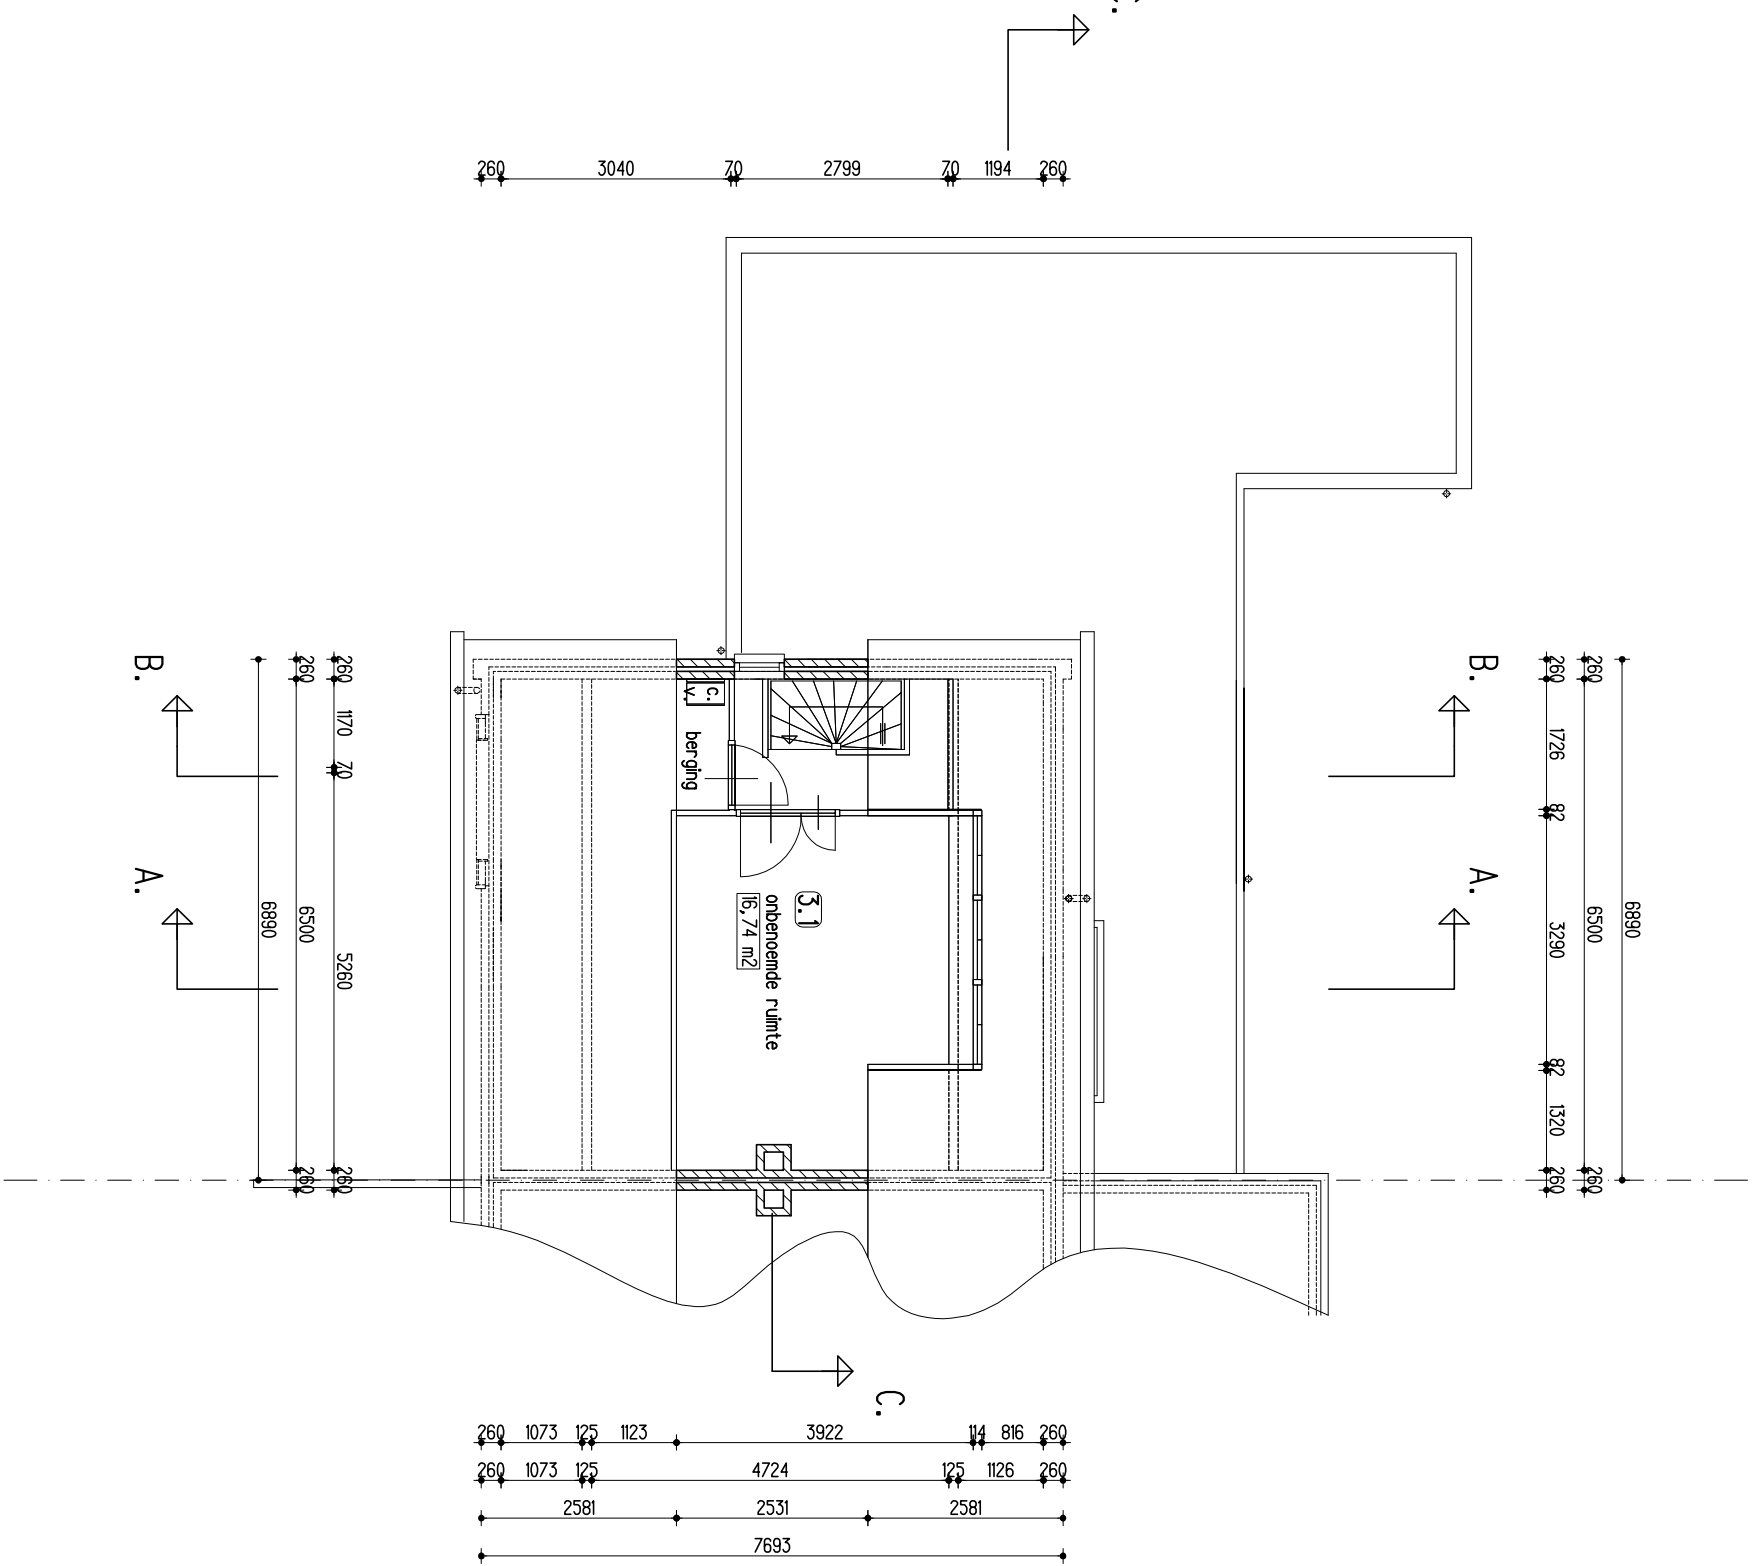


gewijzigde doorsnede A-A.

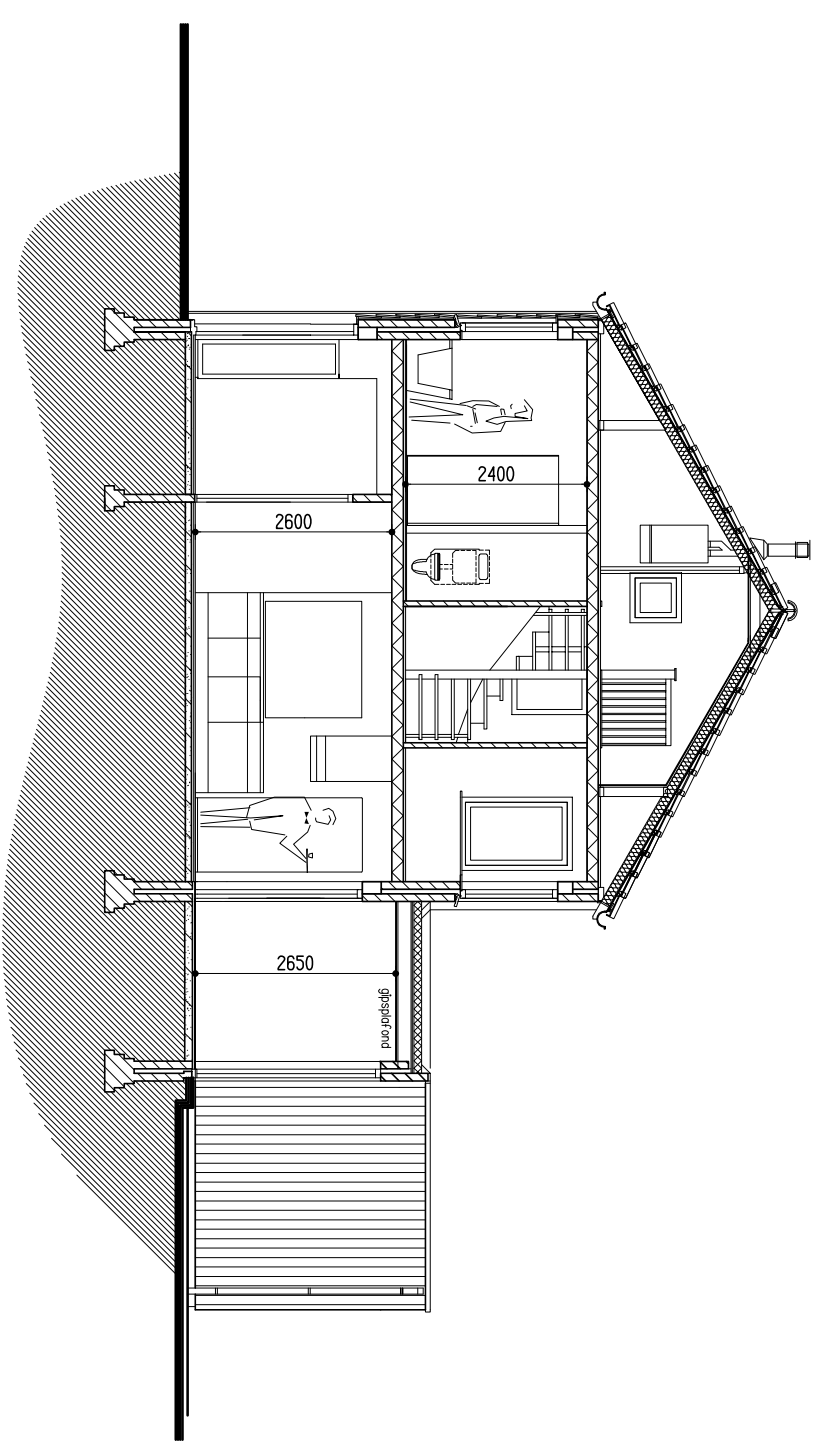


gewijzigde doorsnede B-B.

GEWIJZIGDE ZOLDER

pr.oj. nr.:	201907	i:100
won. type:	egz	004
datum:	26-02-2021	
getekend:	H. J. T.	
gew.:		
computer file:	201907-BS	

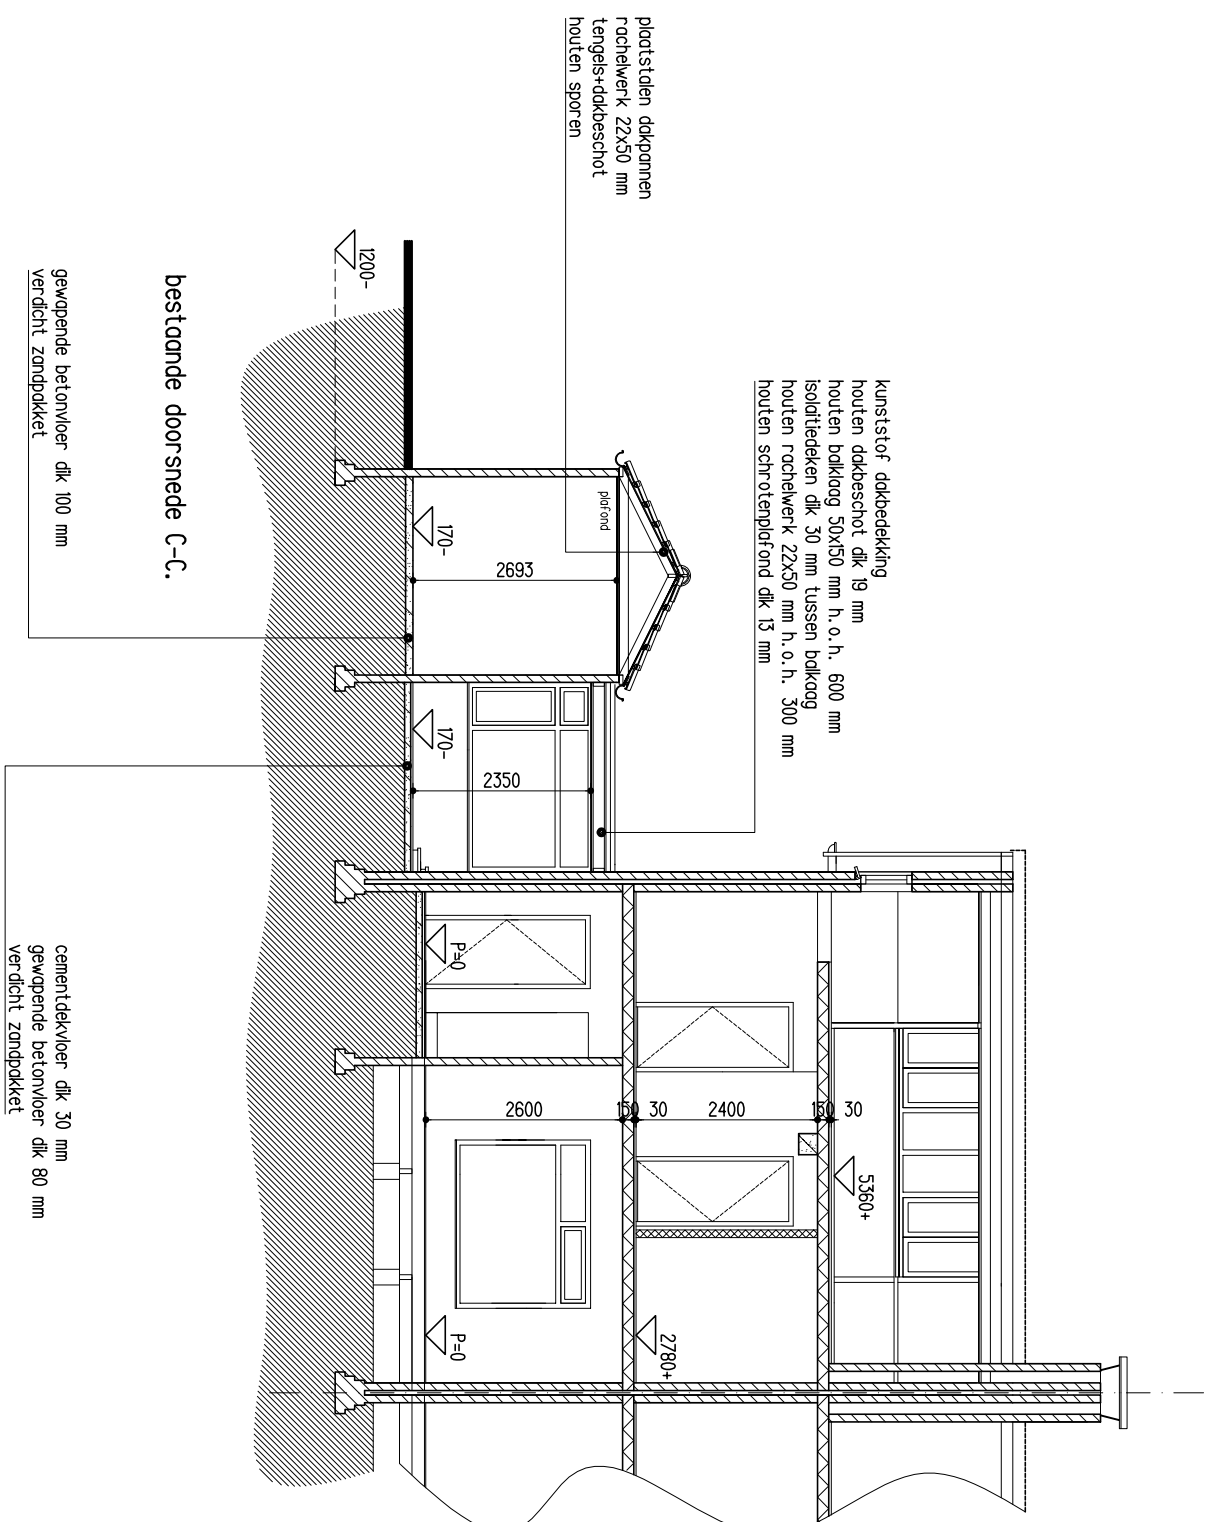

pr.oj.nr.:	201907	i:100
won.type:	egz	005
datum:	26-02-2021	
getekend:	H. J. T.	
gew.:		
computer file:	201907-BS	

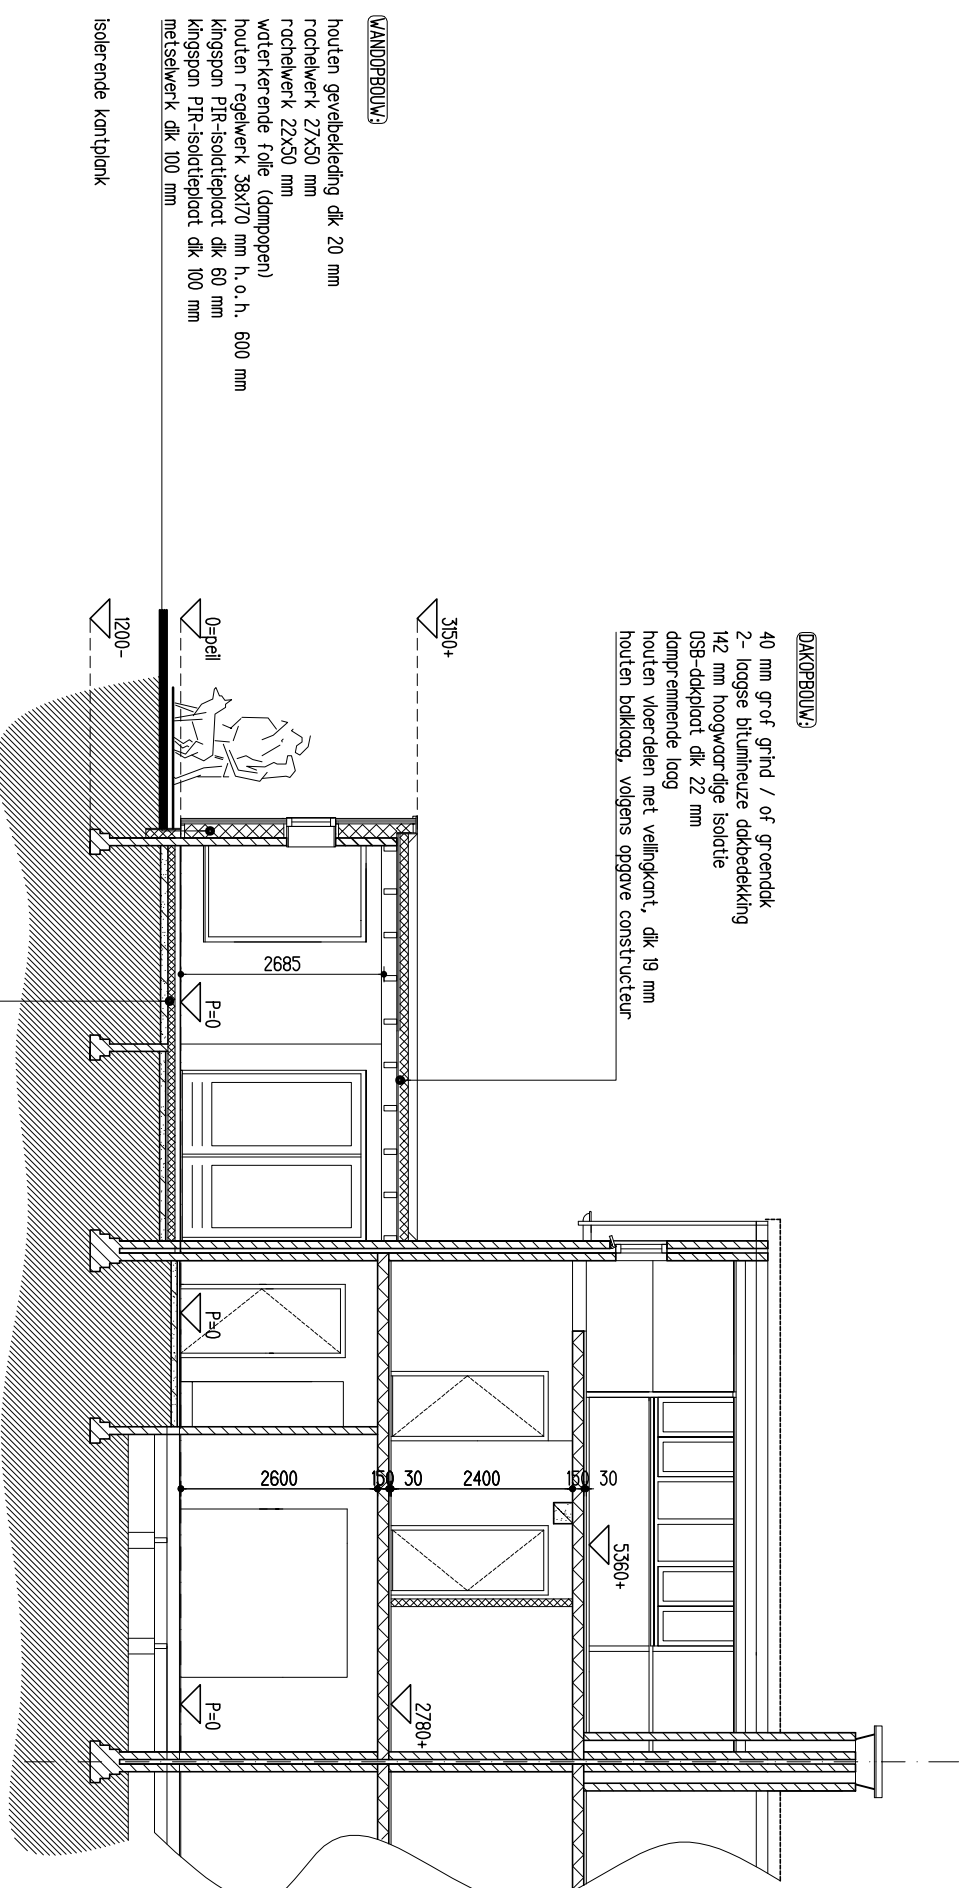

WANDOPBOUW:

houten gevelbekleding dik 20 mm
raafelwerk 27x50 mm
raafelwerk 22x50 mm
waterkerende folie (dampopen)
houten regelwerk 38x170 mm h.o.h. 600 mm
kingspan PIR-isolatieplaat dik 60 mm
kingspan PIR-isolatieplaat dik 100 mm
metselwerk dik 100 mm

Isolerende kantplank

DAKOPBOUW:

40 mm grof grind / of groendak
2- laagse bitumineuze dakbedekking
142 mm hoogwaardige isolatie
OSB-dakplaat dik 22 mm
dampremmende laag
houten vloerdelen met vellingkant, dik 19 mm
houten balklaag, volgens opgave constructeur

gewijzigde doorsnede C-C.


VLOEROPBOUW:

vloerafwerking tegels, dik 10 mm
cementdekvloer dik 70 mm met vloerverwarming
90 mm hoogwaardige / drukvaste isolatie
bestaande betonvloer dik 100 mm
verdicht zandpakket


pr.oj. nr.:	201907	i: 100
won. type:	egz	006
datum:	26-02-2021	
getekend:	H. J. T.	
gew. :	29-04-2021	
computer file:	201907-BS	



BESTAANDE VOORGEVEL

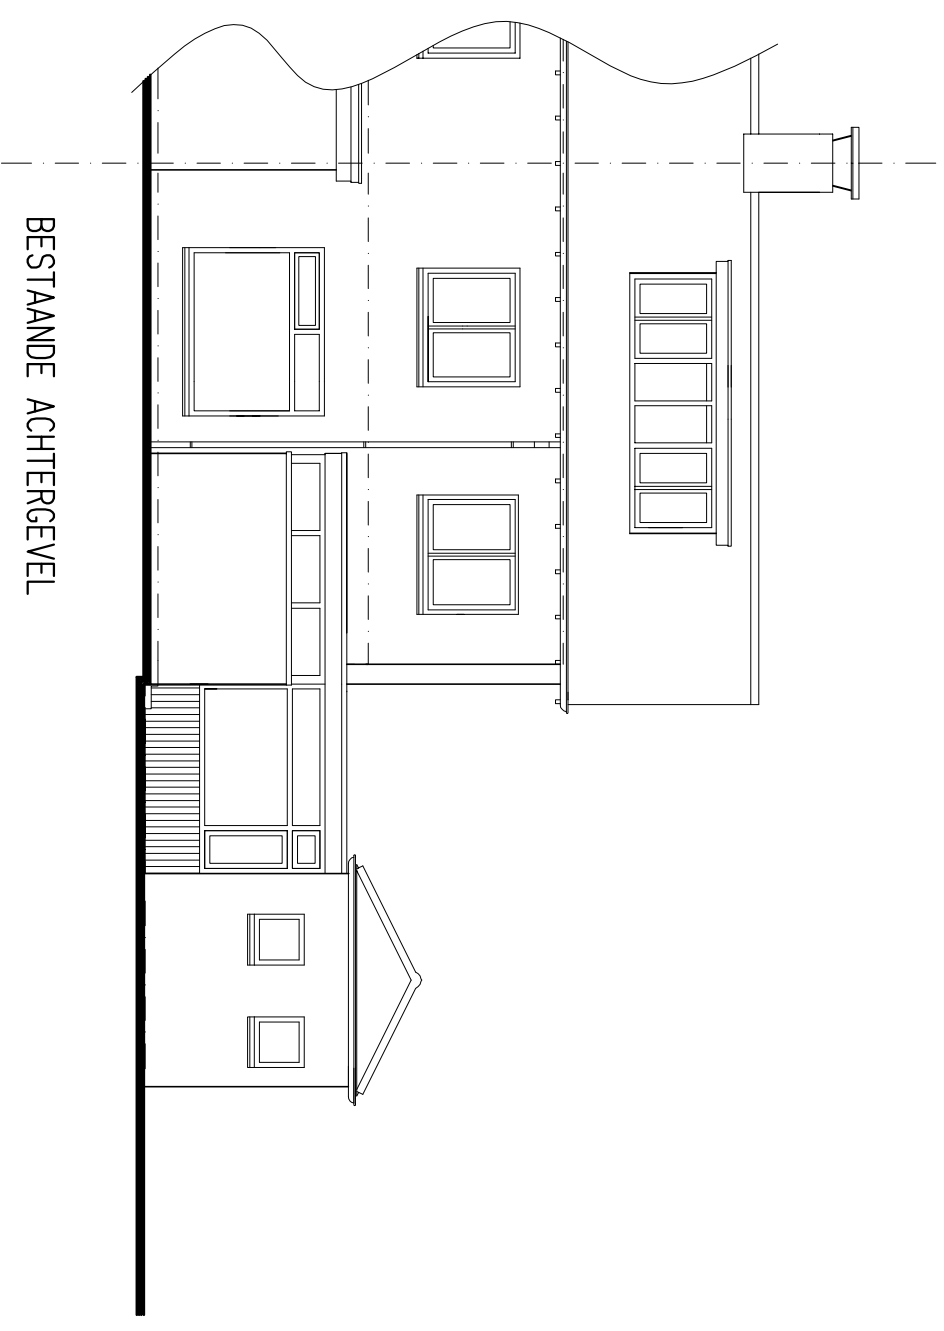

BESTAANDE ACHTERGEVEL

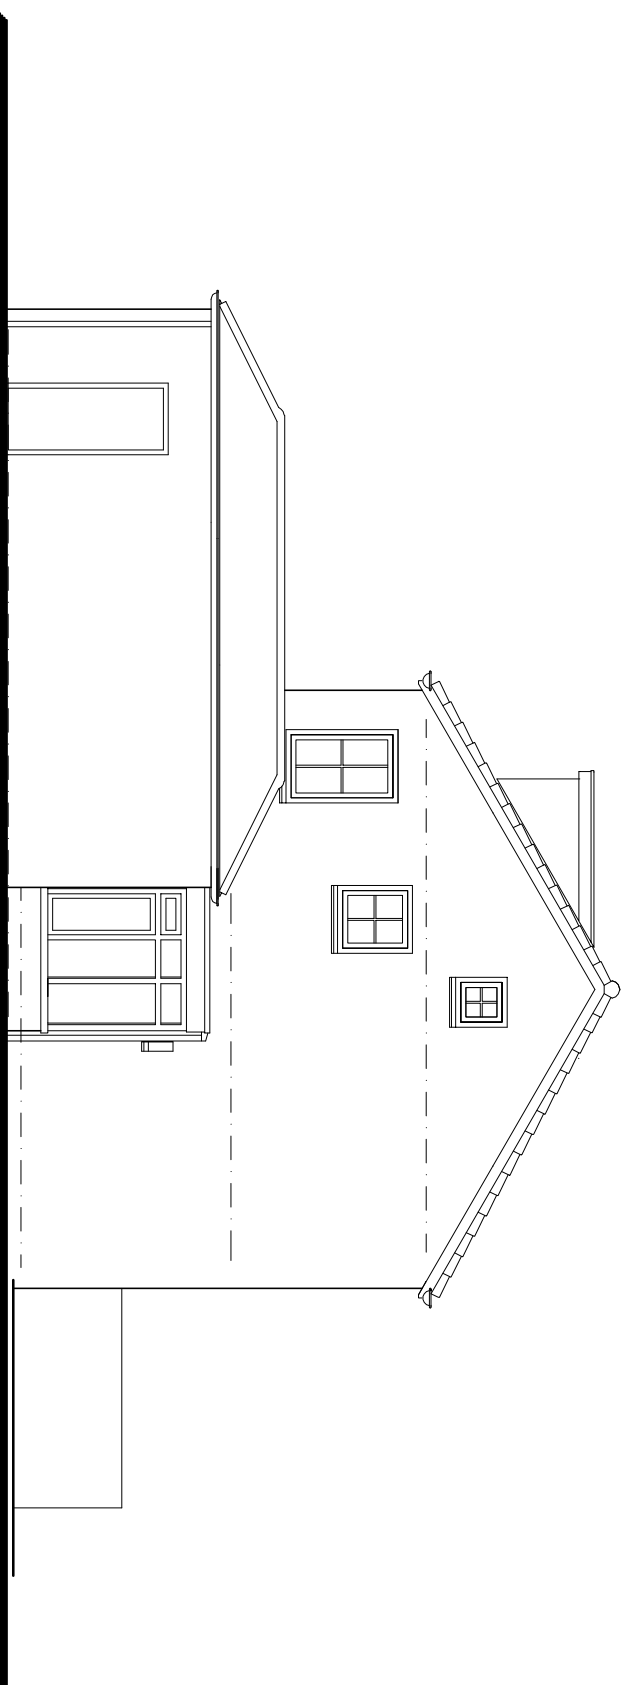


BESTAANDE LINKER ZIJGEVEL

pr.oj.n.r.:	201907	i:100
won.type:	egz	007
datum:	26-02-2021	
getekend:	H. J. T.	
gew.:		
computer file:	201907-BS	




Kleuren en materialen


bestaande gevels: baksteen, kleur: wit keimwerk
 buitenkozijnen in bestaande hoofdouw: hardhout, kleur: wit als bestaand
 gevelbekleding (div. breedtes): hardhout, kleur: zwart gebetst
 buitenkozijnen in nieuwe houten-gevels: hardhout, kleur: antraciet
 lekprofielen onder buitenkozijnen: gemoffeld aluminium, kleur: antraciet/zwart
 dakbedekking: bitumineus-grind / groendak
 daktrim: foliestaopplaat, kleur: zwart
 beglazing: triple beglazing geluidswerend / HR++

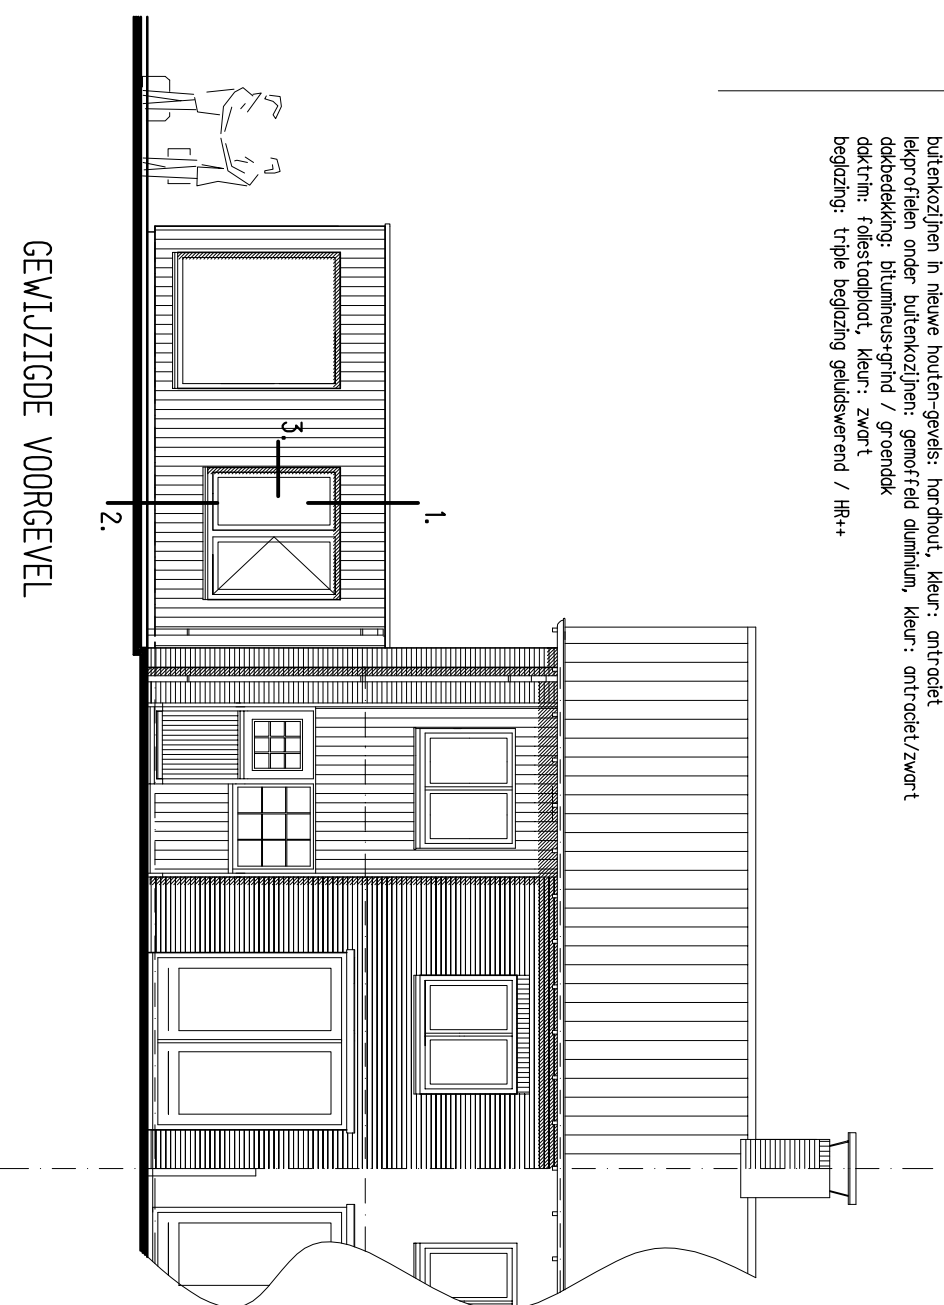


GEWIJZIGDE VOORGEVEL
 (west-gevel)

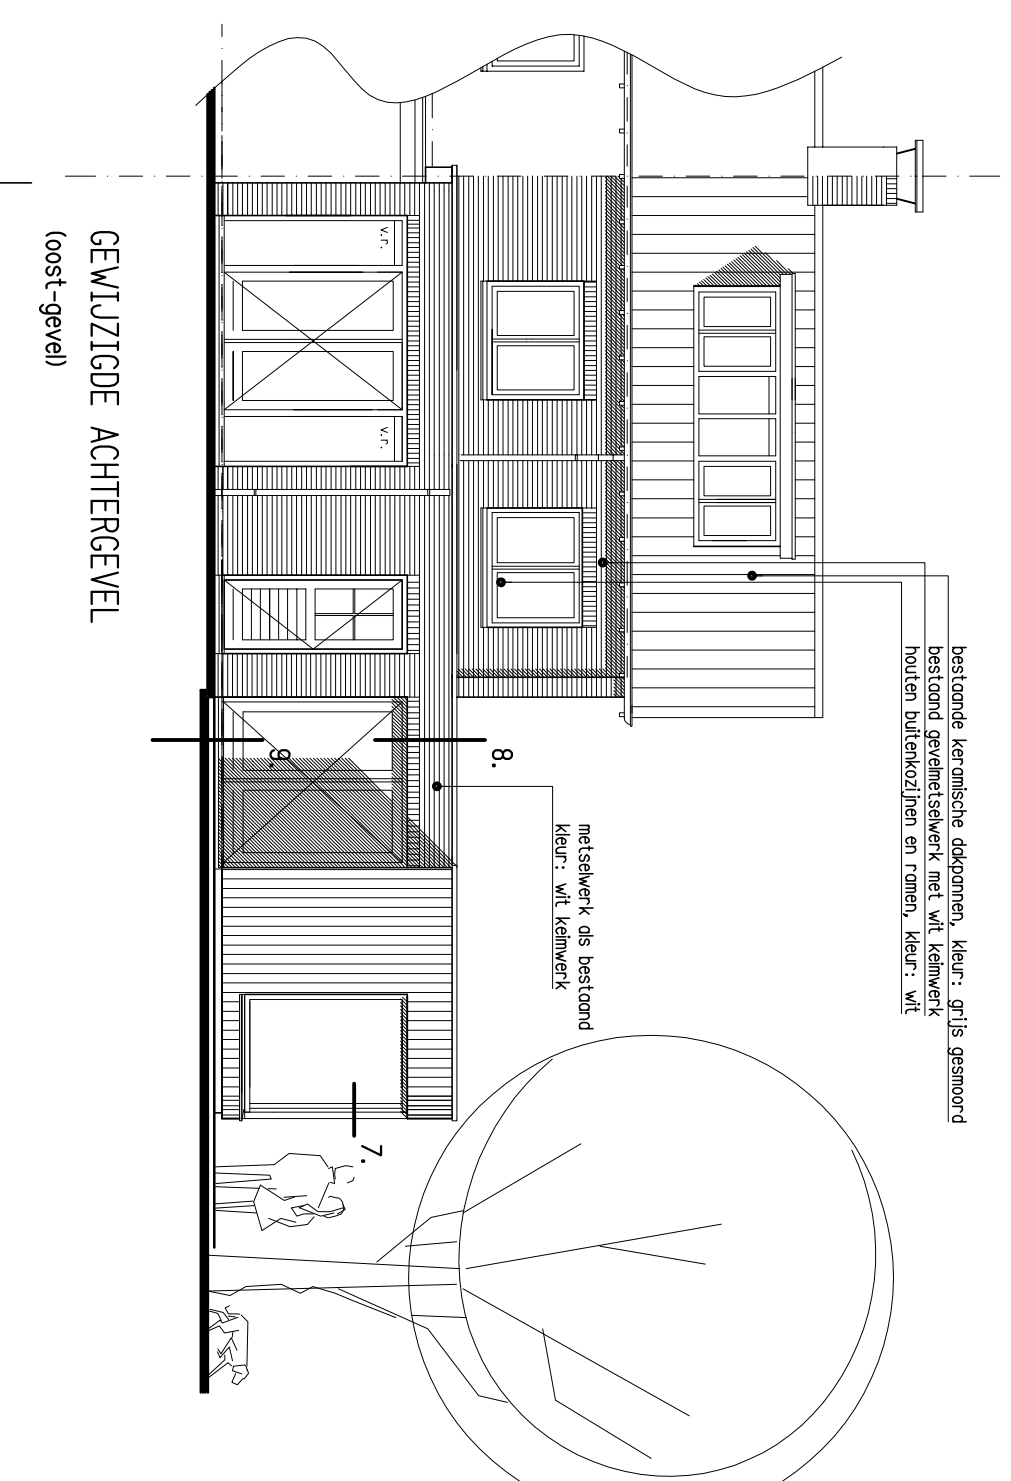

GEWIJZIGDE ACHTERGEVEL
 (oost-gevel)

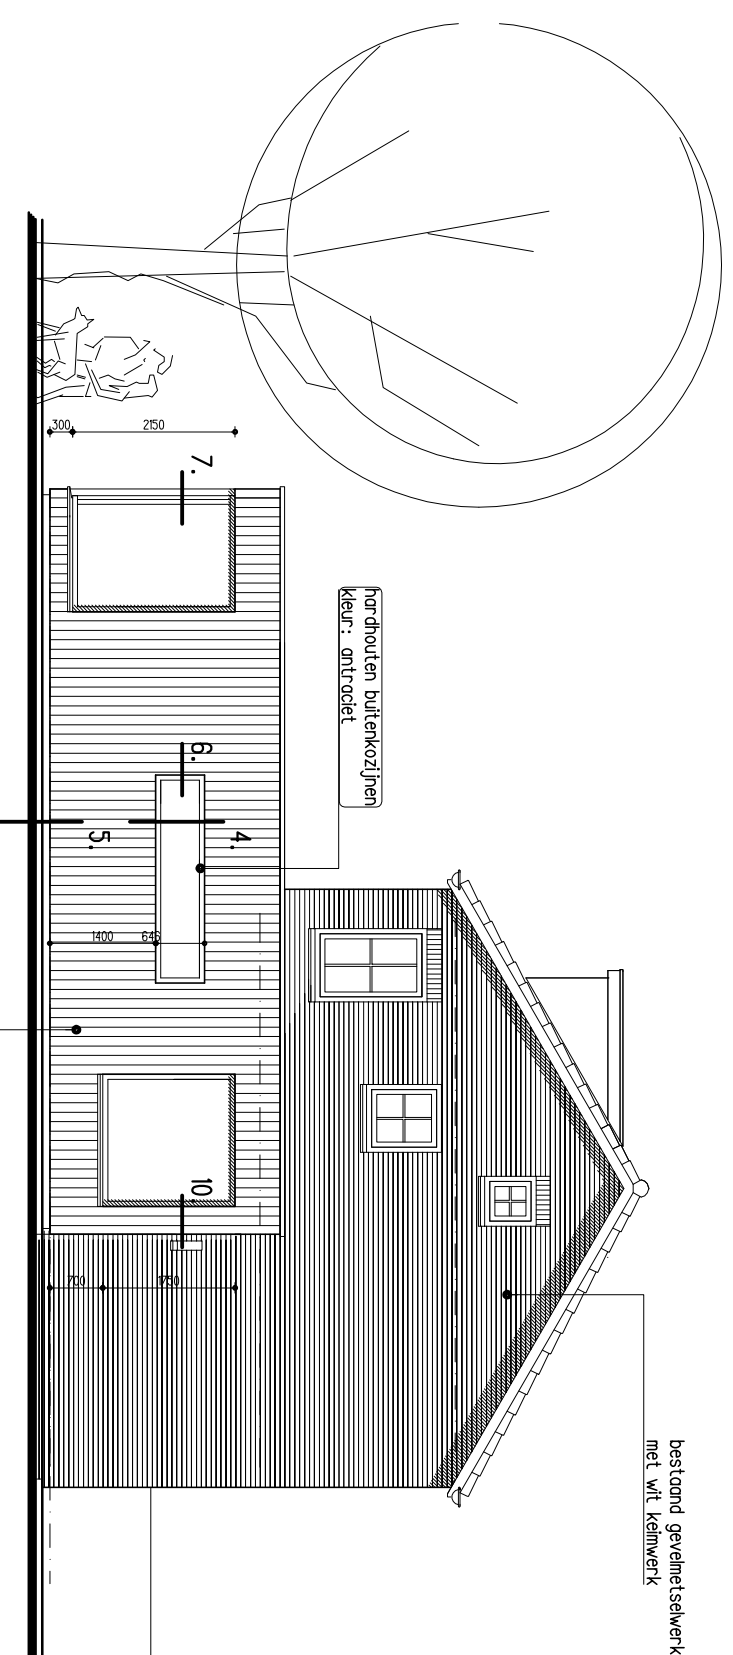

GEWIJZIGDE LINKER ZIJGEVEL
 (noord-gevel)

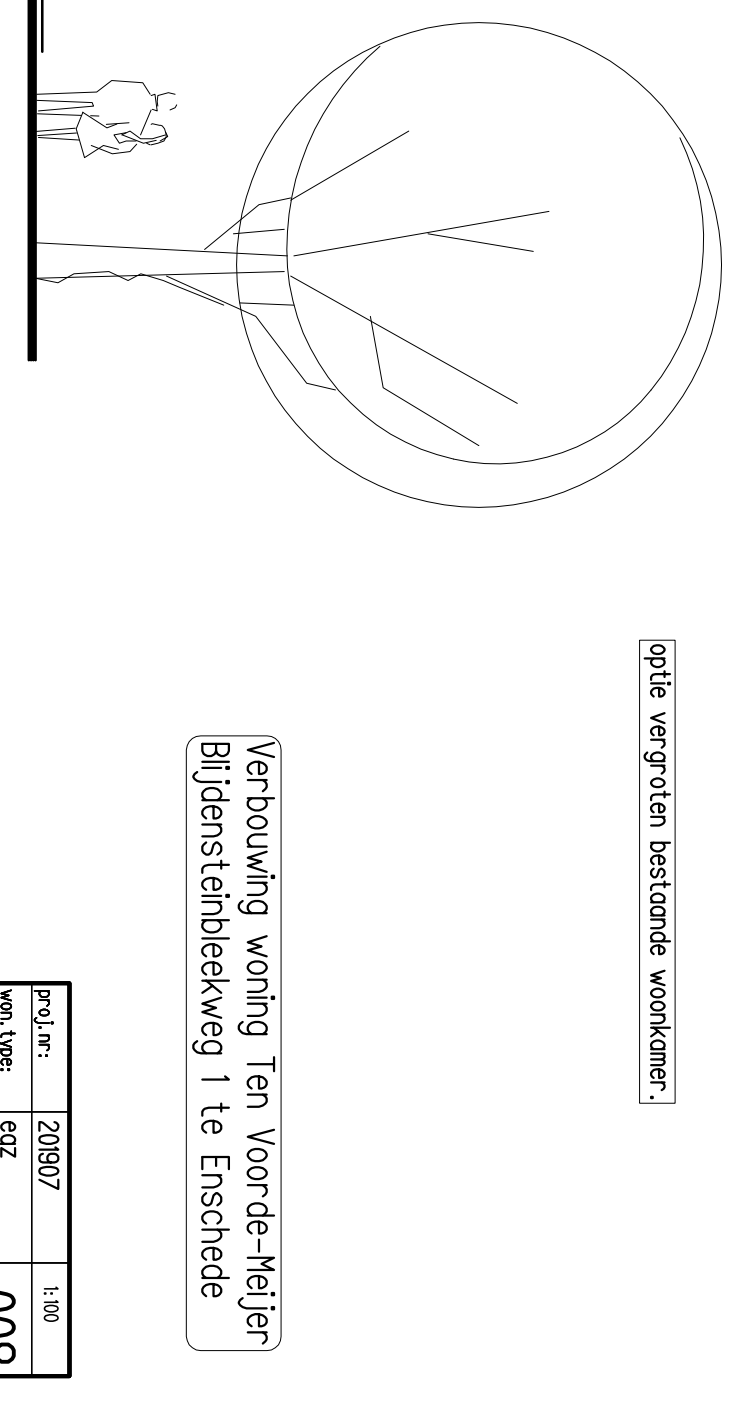

optie vergroten bestaande woonkamer.


Verbouwing woning Ten Voorde-Meijer
 Blijdensteinbleekweg 1 te Enschede

houten gevelbekleding, dik 20 mm, kleur: zwart
 (verschillende breedte: 68, 90, 120 en 140 mm met tussenruimte ca. 8-9 mm)

pr.oj.nr.:	201907	i:100
won.type:	egz	008
datum:	26-02-2021	
getekend:	H. J. T.	
gew.:	29-04-2021	
computer file:	201907-BS	

Verbouwing woning Ten Voorde-Meijer
Blijdensteinbleekweg 1 te Enschede


GEWIJZIGDE BEGANE GROND

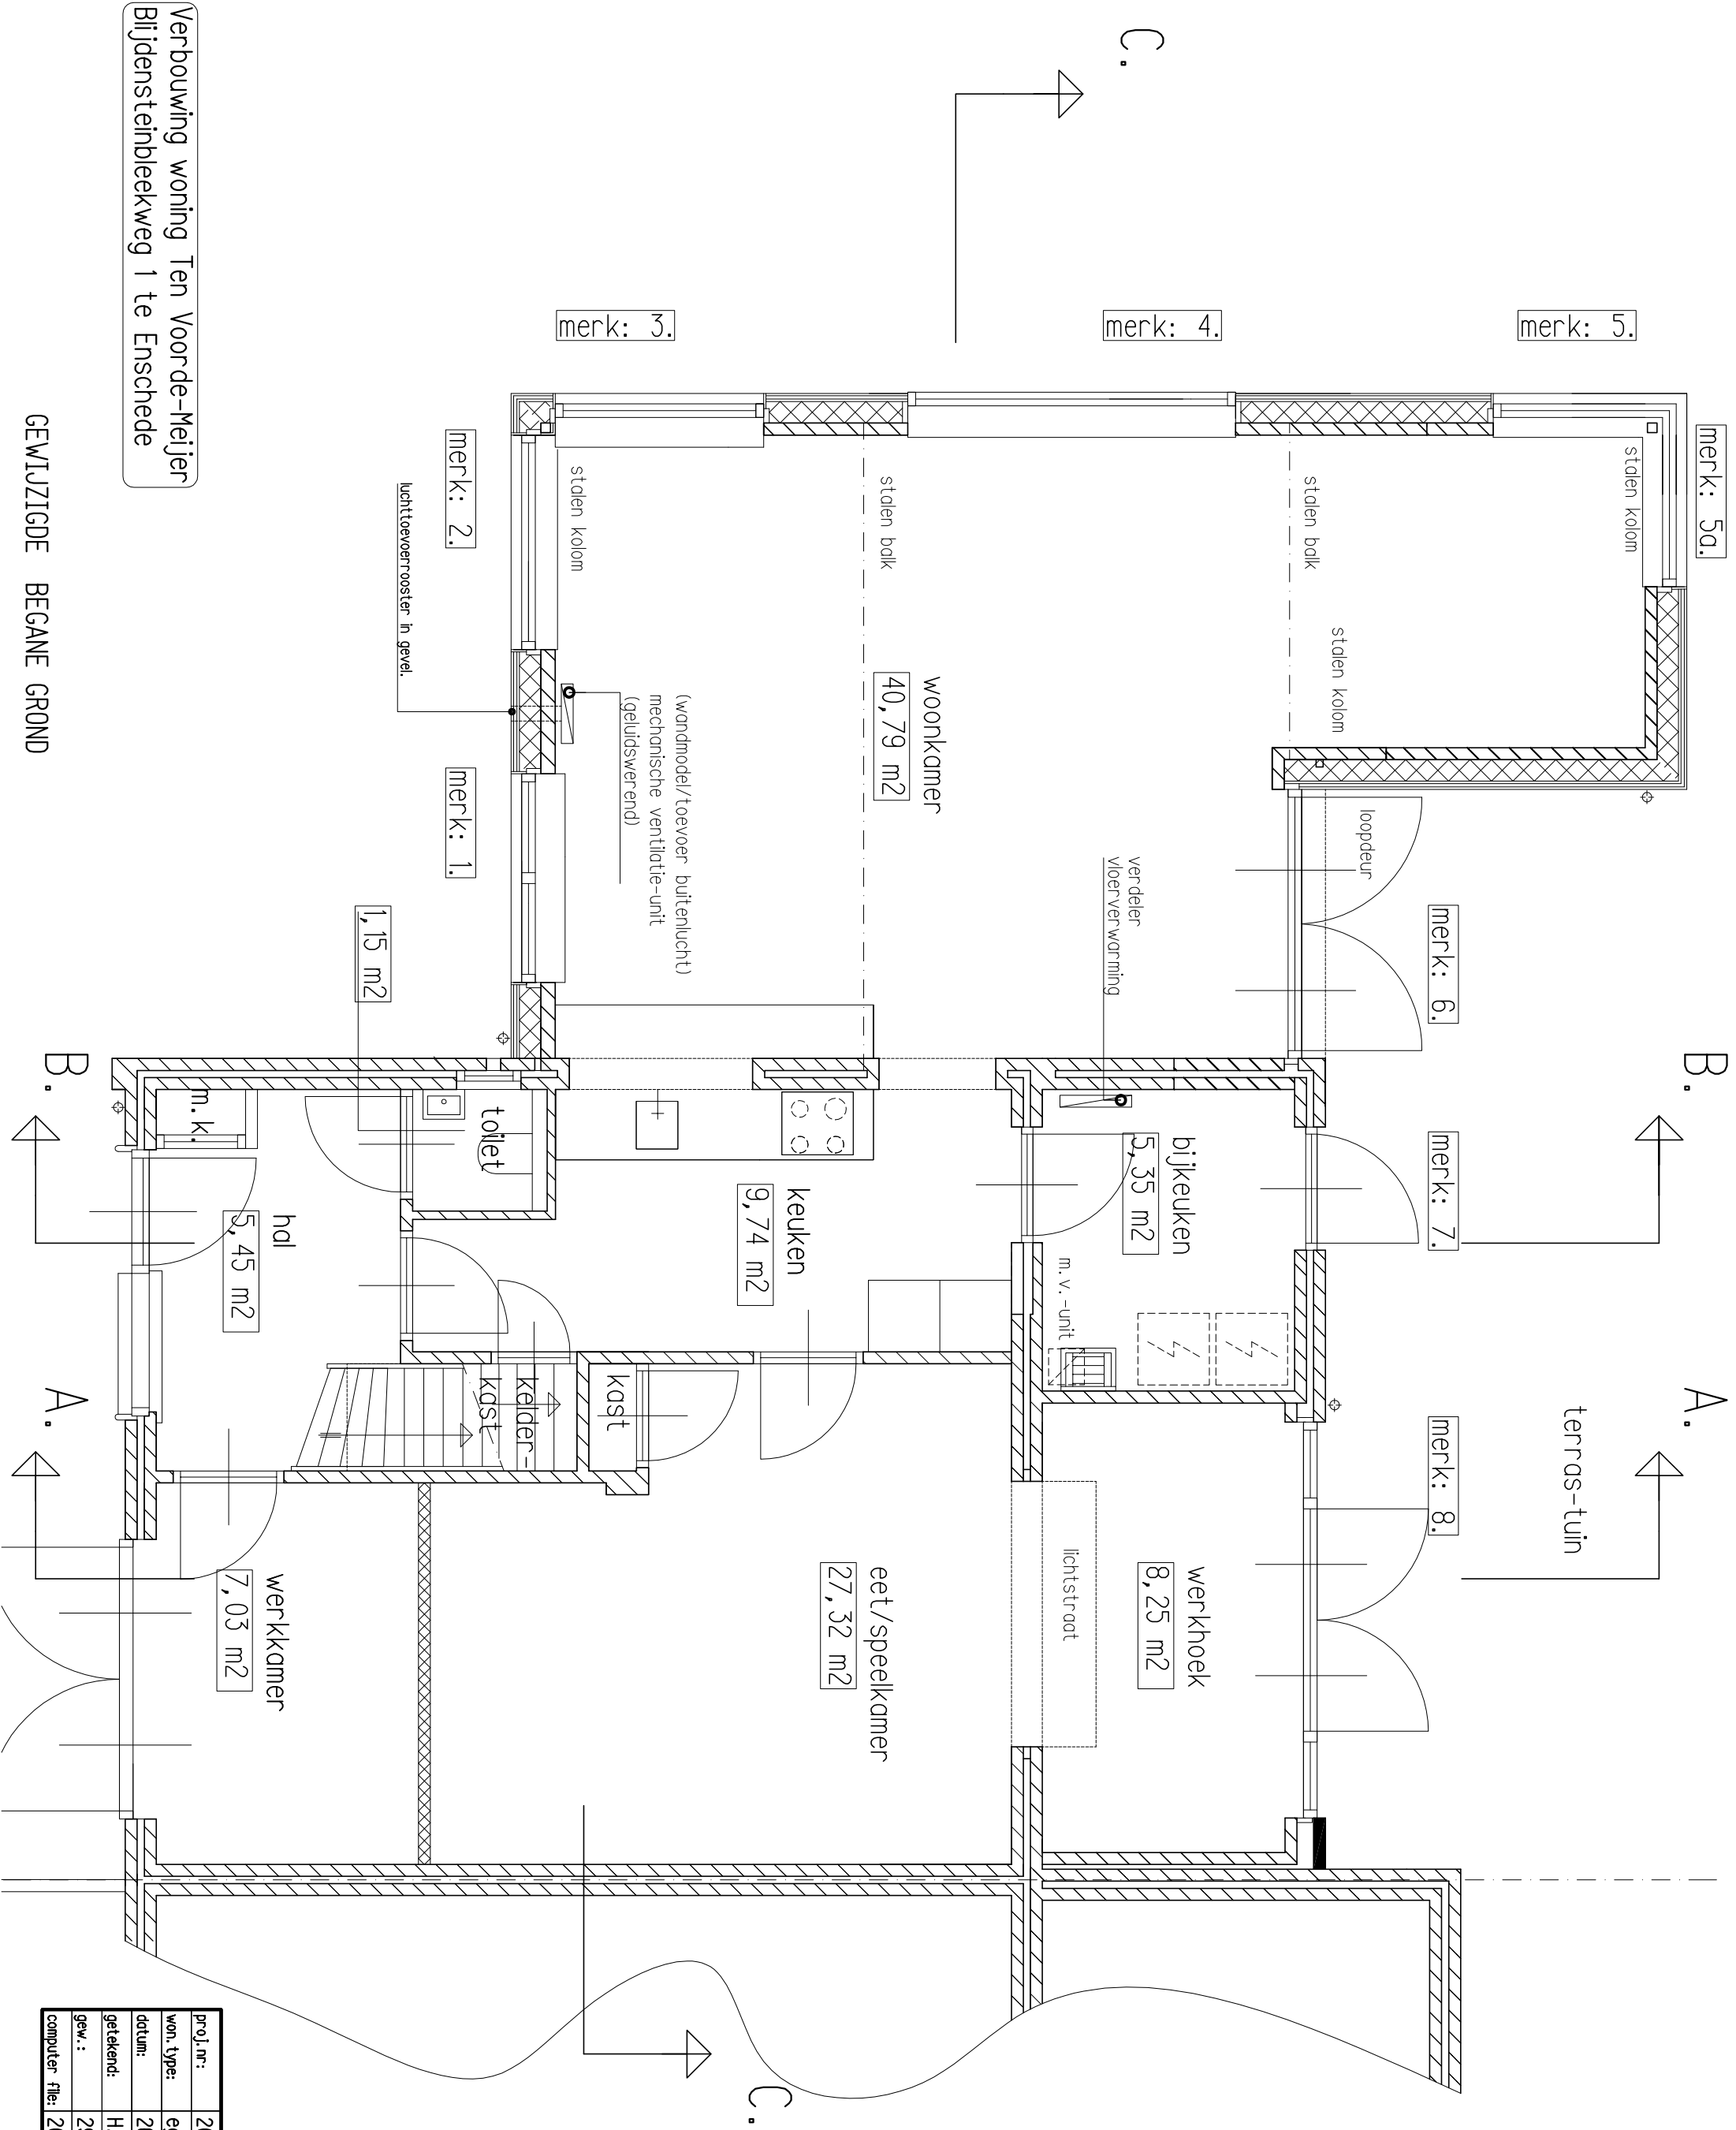

pr.oj.n.r.:	201907	i:50
won.type:	egz	009
datum:	26-02-2021	
getekend:	H. J. T.	
gew.:	29-04-2021	
computer file:	201907-BS	


DAKOPBOUW:
 40 mm grof grind / of groendak
 2- laagse bitumineuze dakbedekking
 142 mm hoogwaardige isolatie
 OSB-dakplaat dik 22 mm
 dampremmende laag
 houten vloerdelen met veiligkant, dik 19 mm
 houten balklaag, volgens opgave constructeur

WANDOPBOUW:
 houten gevelbekleding dik 20 mm
 rachelwerk 27x50 mm
 rachelwerk 22x50 mm
 waterkerende folie (dampopen)
 houten regelwerk 38x170 mm h.o.h. 600 mm
 kingspan PIR-isolatieplaat dik 60 mm
 kingspan PIR-isolatieplaat dik 100 mm
 metselwerk dik 100 mm

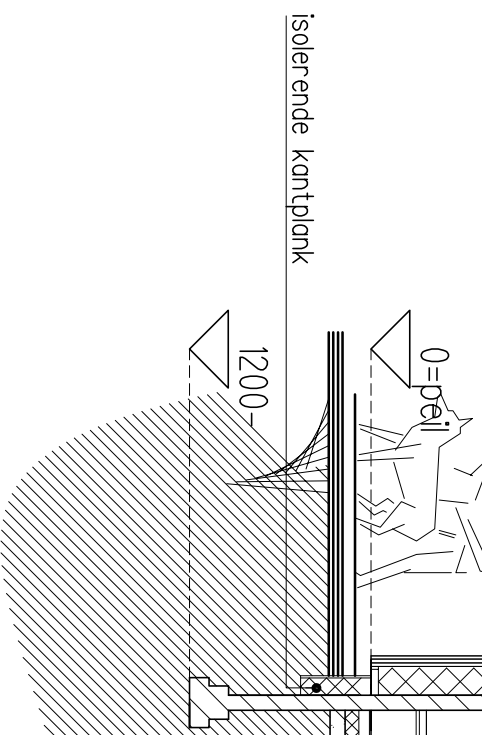


VLOEROPBOUW:

vloerafwerking tegels, dik 10 mm
 cementdekvloer dik 70 mm met vloerverwarming
 90 mm hoogwaardige / drukvaste isolatie
 verdicht zandpakket

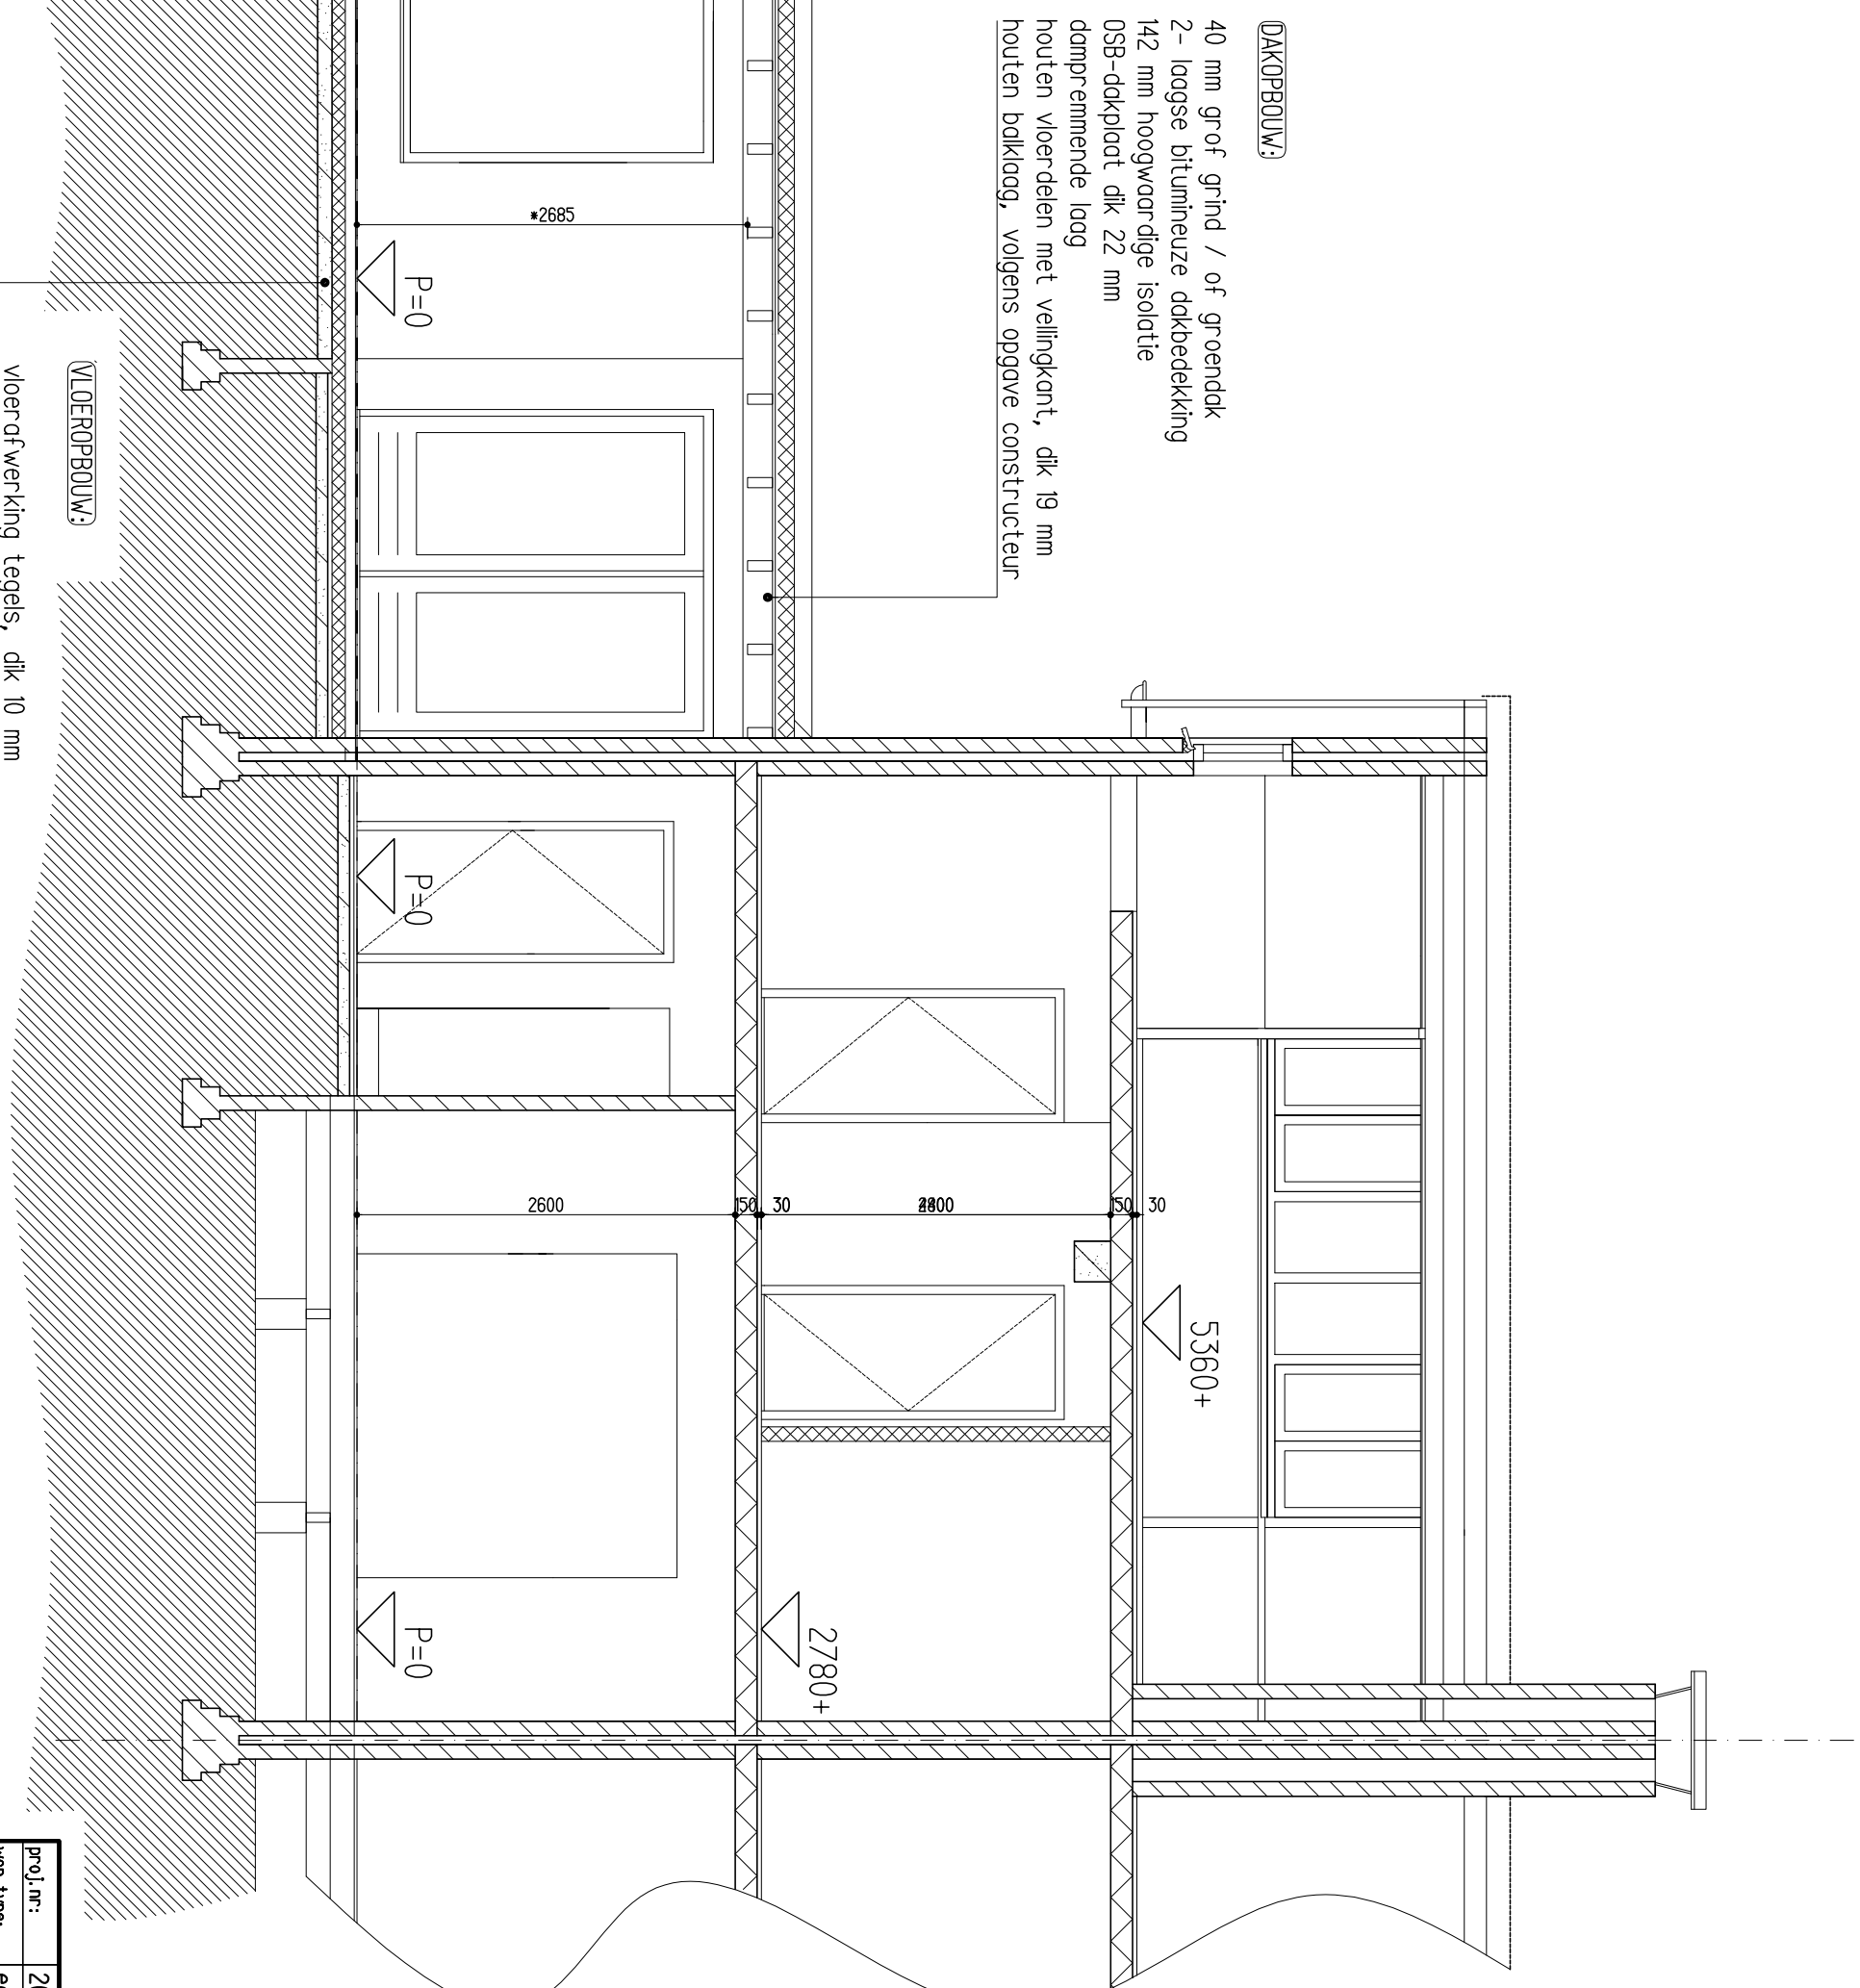


gewijzigde doorsnede C-C.


prj.nr.:	201907	i:50
won.type:	egz	010
datum:	26-02-2021	
getekend:	H. J. T.	
gew.:	29-04-2021	
computer file:	201907-BS	

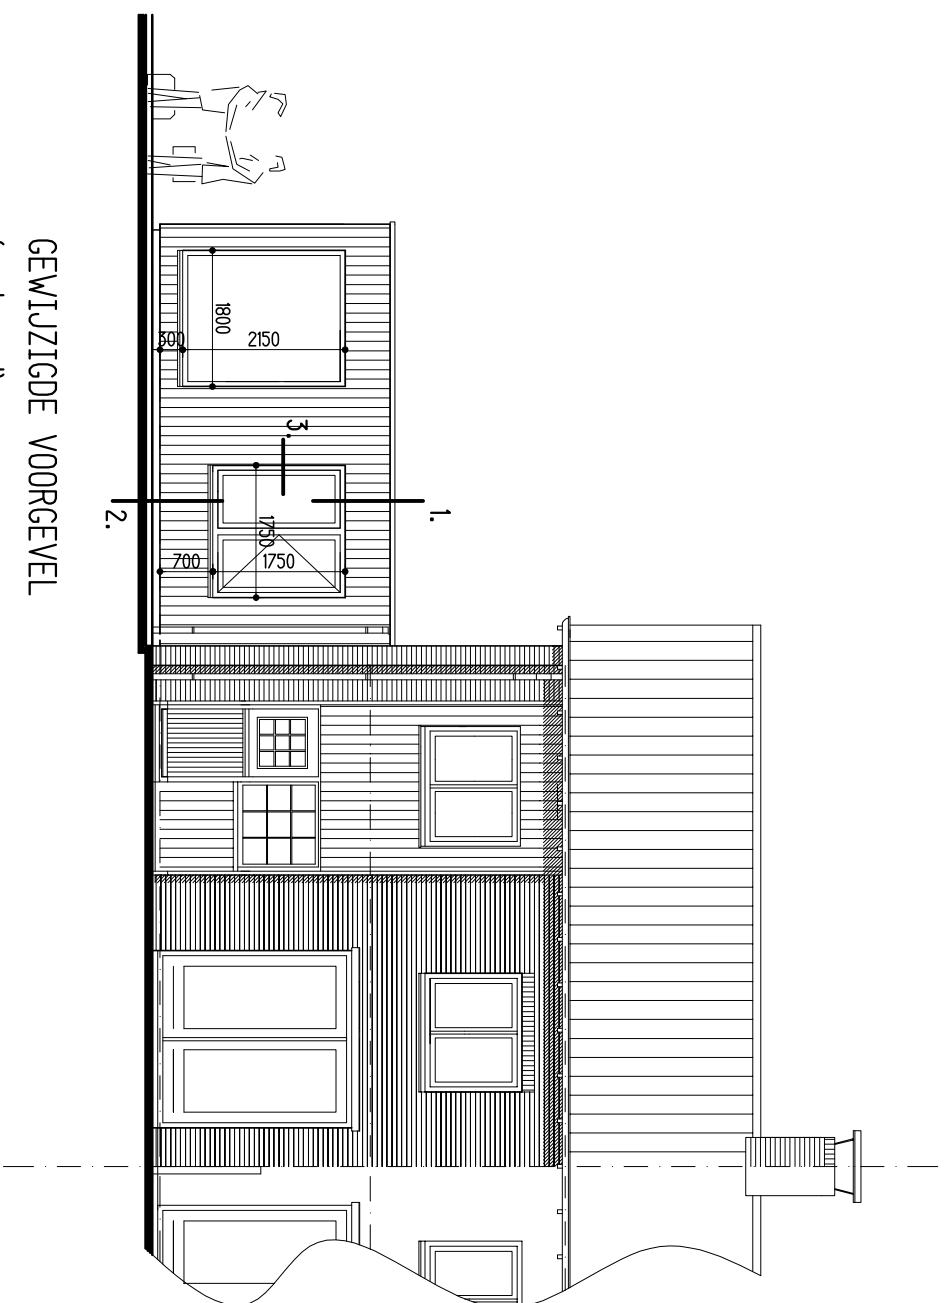


GEWIJZIGDE VOORGEVEL
 (west-gevel)

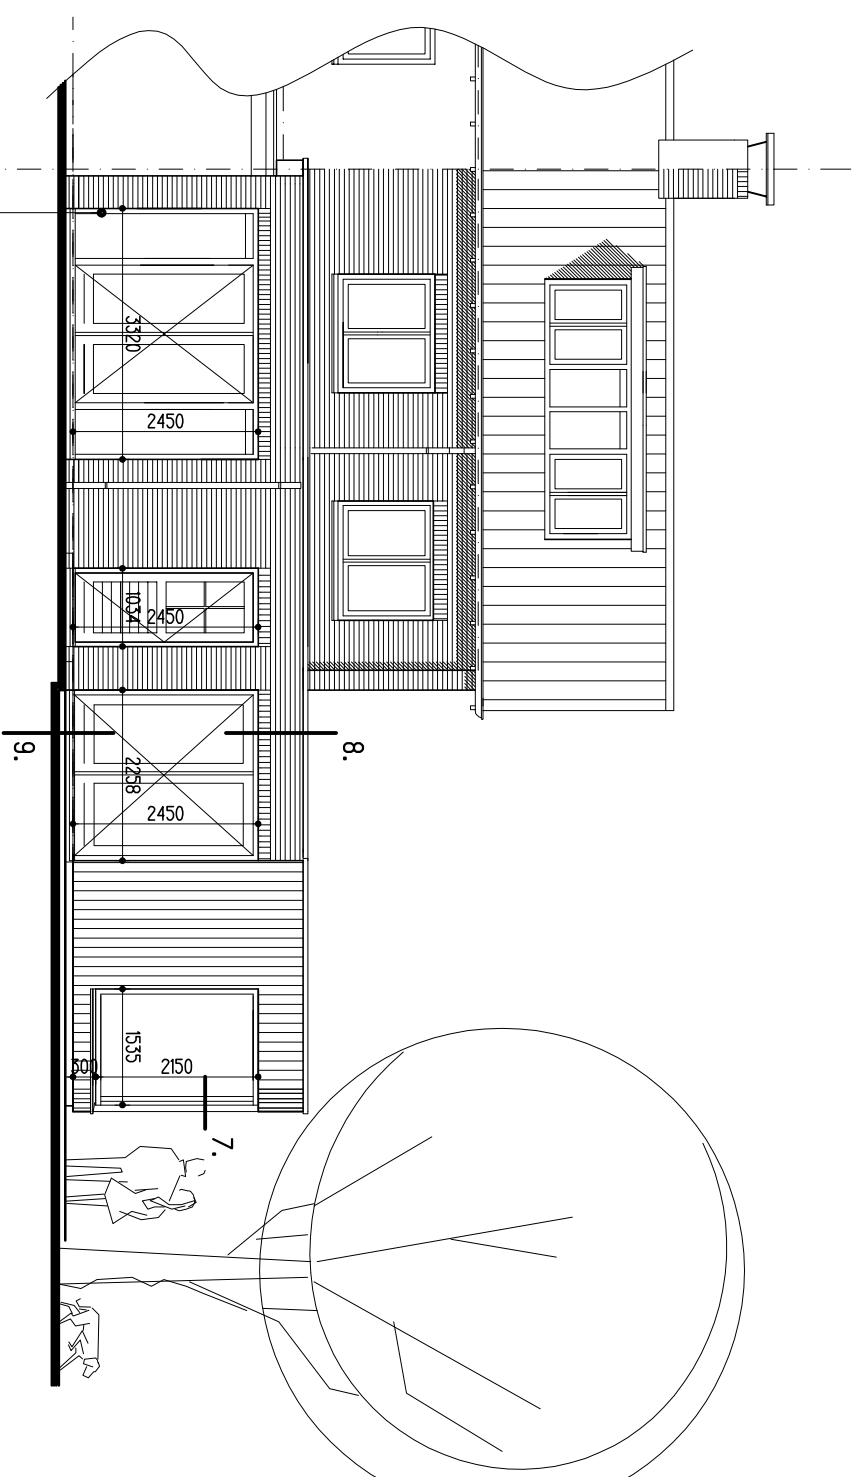

GEWIJZIGDE ACHTERGEVEL
 (oost-gevel)

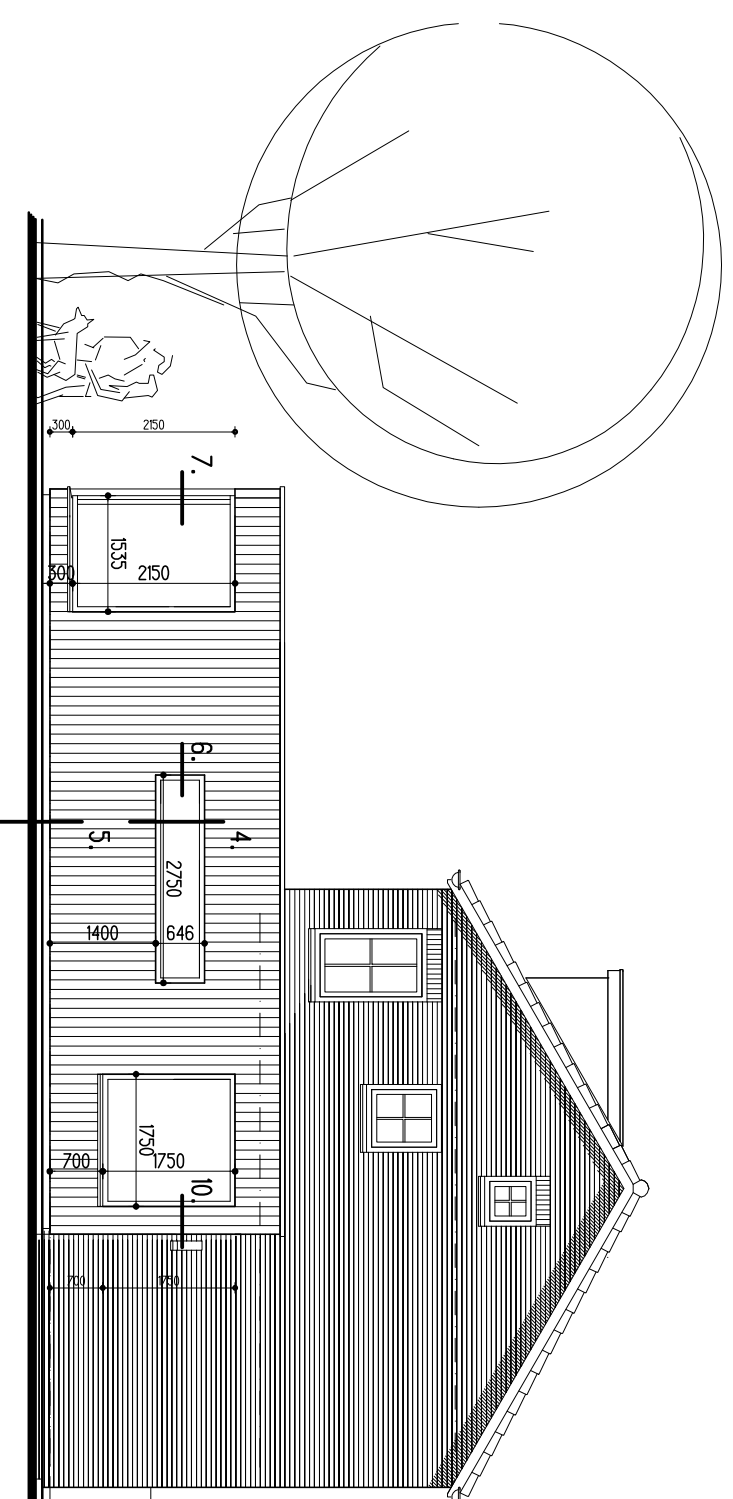

GEWIJZIGDE LINKER ZIJGEVEL
 (noord-gevel)

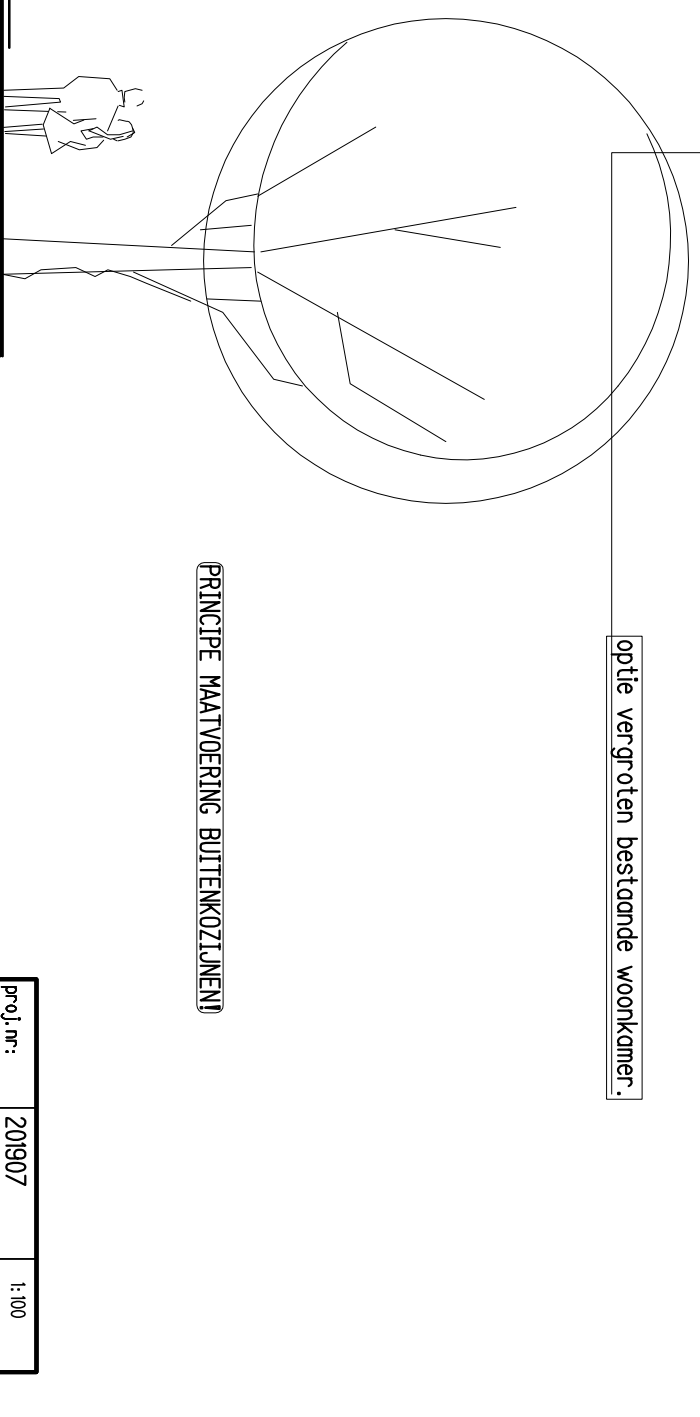


optie vergroten bestaande woonkamer.

PRINCIPE MAATVOERING BUITENKOZIJNEN


pr.oj.nr.:	201907	i:100
won.type:	egz	011
datum:	26-02-2021	
getekend:	H. J. T.	
gew.:		
computer file:	201907-BS	

Aanliggende funderingsstraken volgens nadere tekening en berekening van de constructeur.

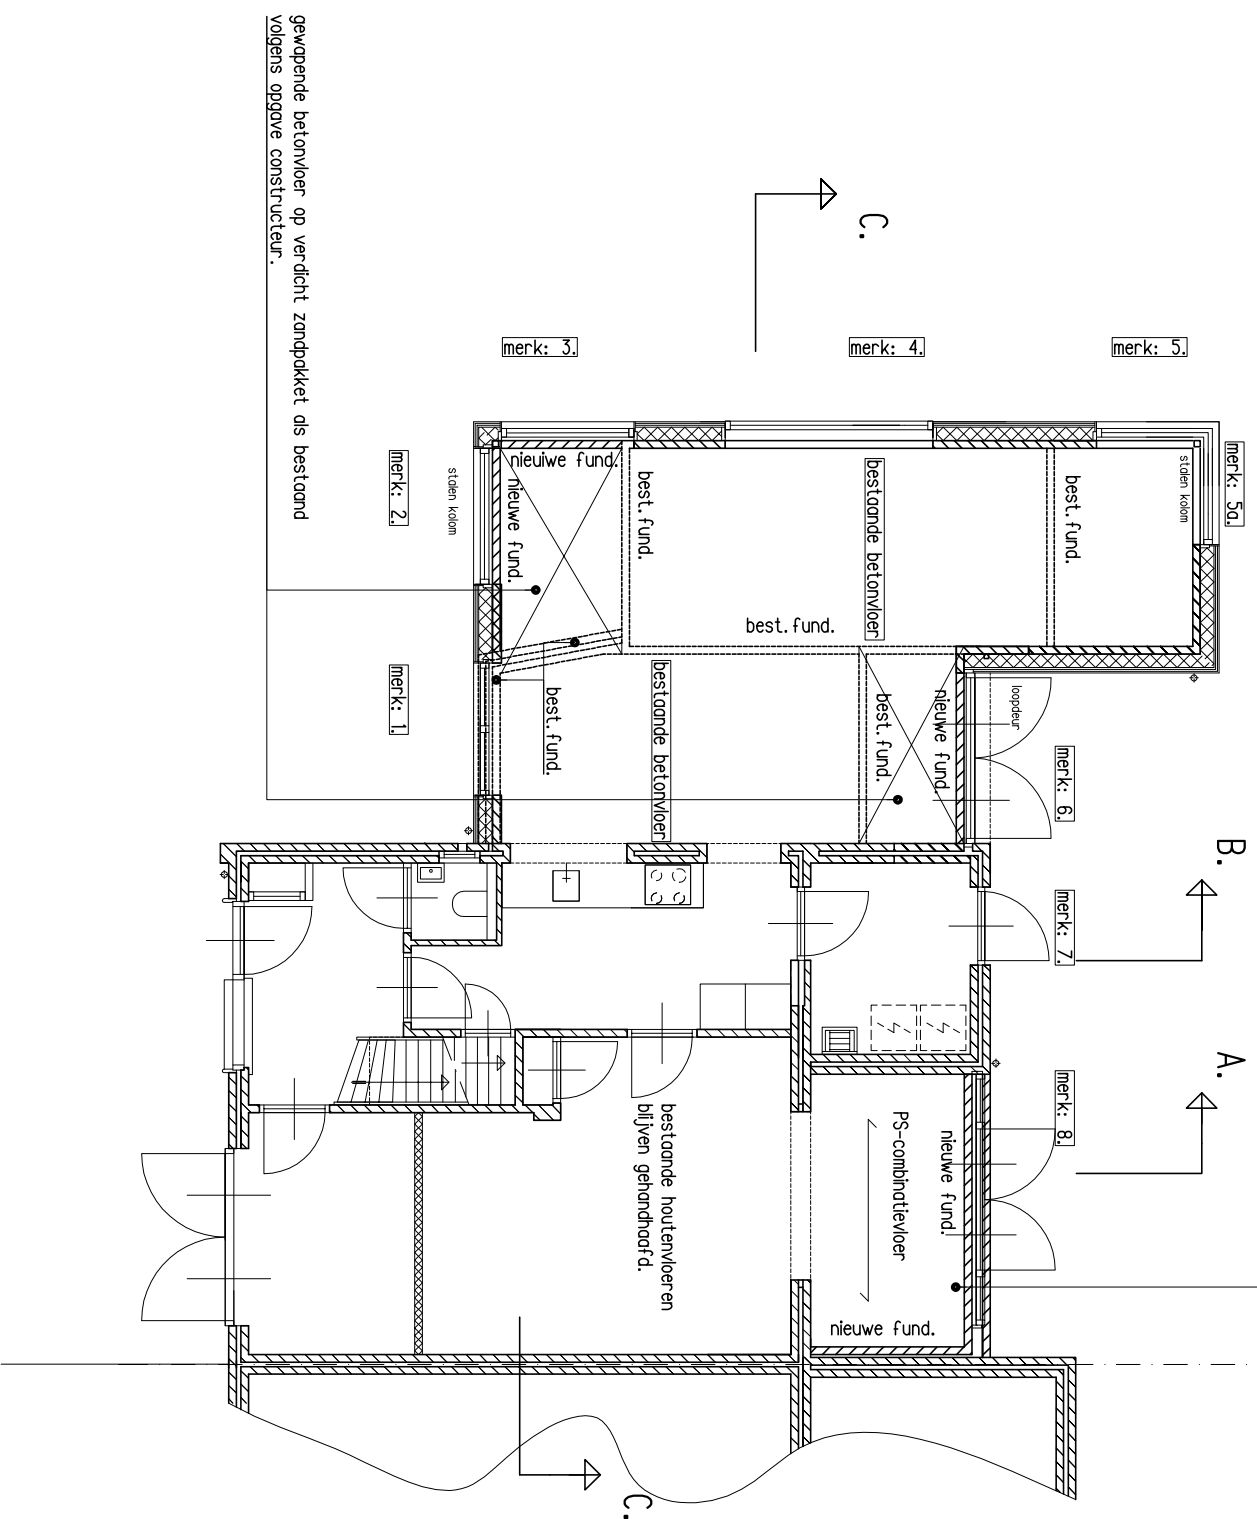

vergroten uitbouw t. b. v. werkhoeck is vergunningsvrij

Staalconstructie volgens nadere tekening en berekening van de constructeur.

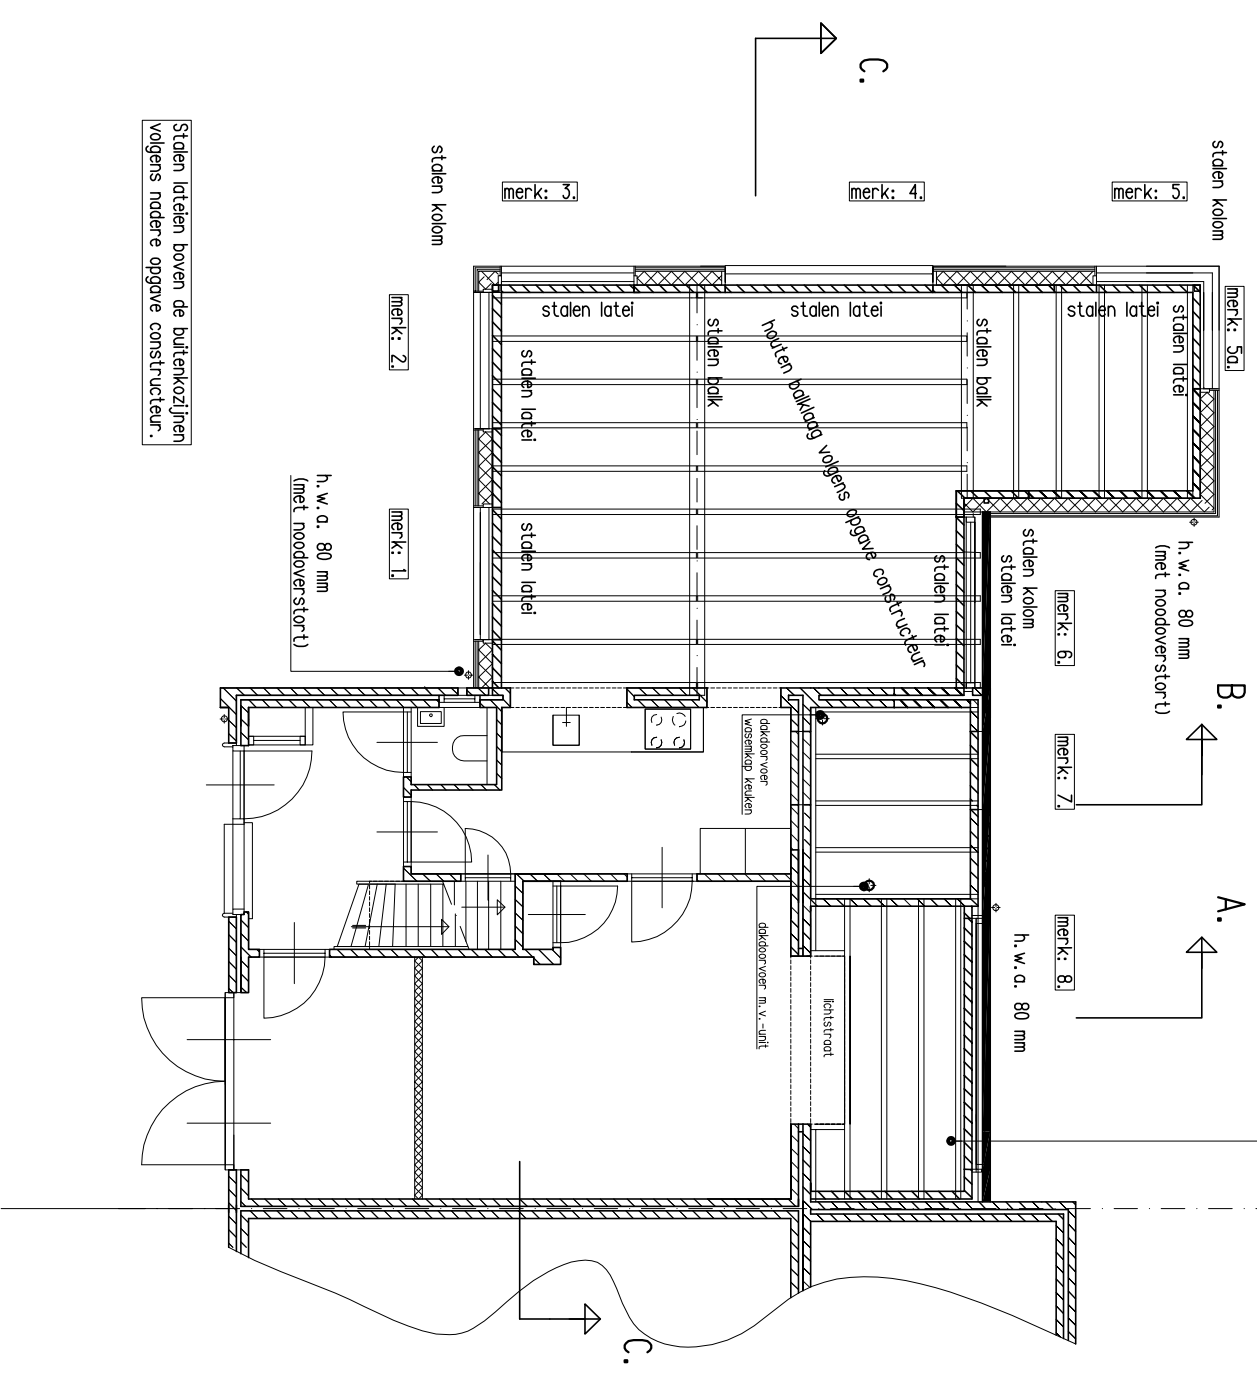

vergroten uitbouw t. b. v. werkhoeck is vergunningsvrij

FUNDERING / BEGANE GRONDVLOER

DAKCONSTRUCTIE PLATTE DAK

pr.oj. nr.:	201907	i: 100
won. type:	egz	012
datum:	26-02-2021	
getekend:	H. J. T.	
gew. :	29-04-2021	
computer file:	201907-BS	