
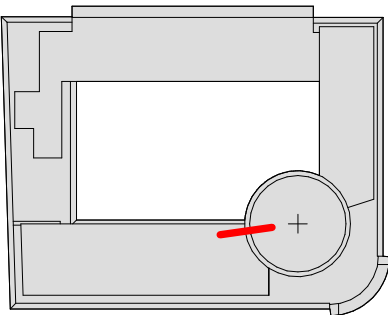


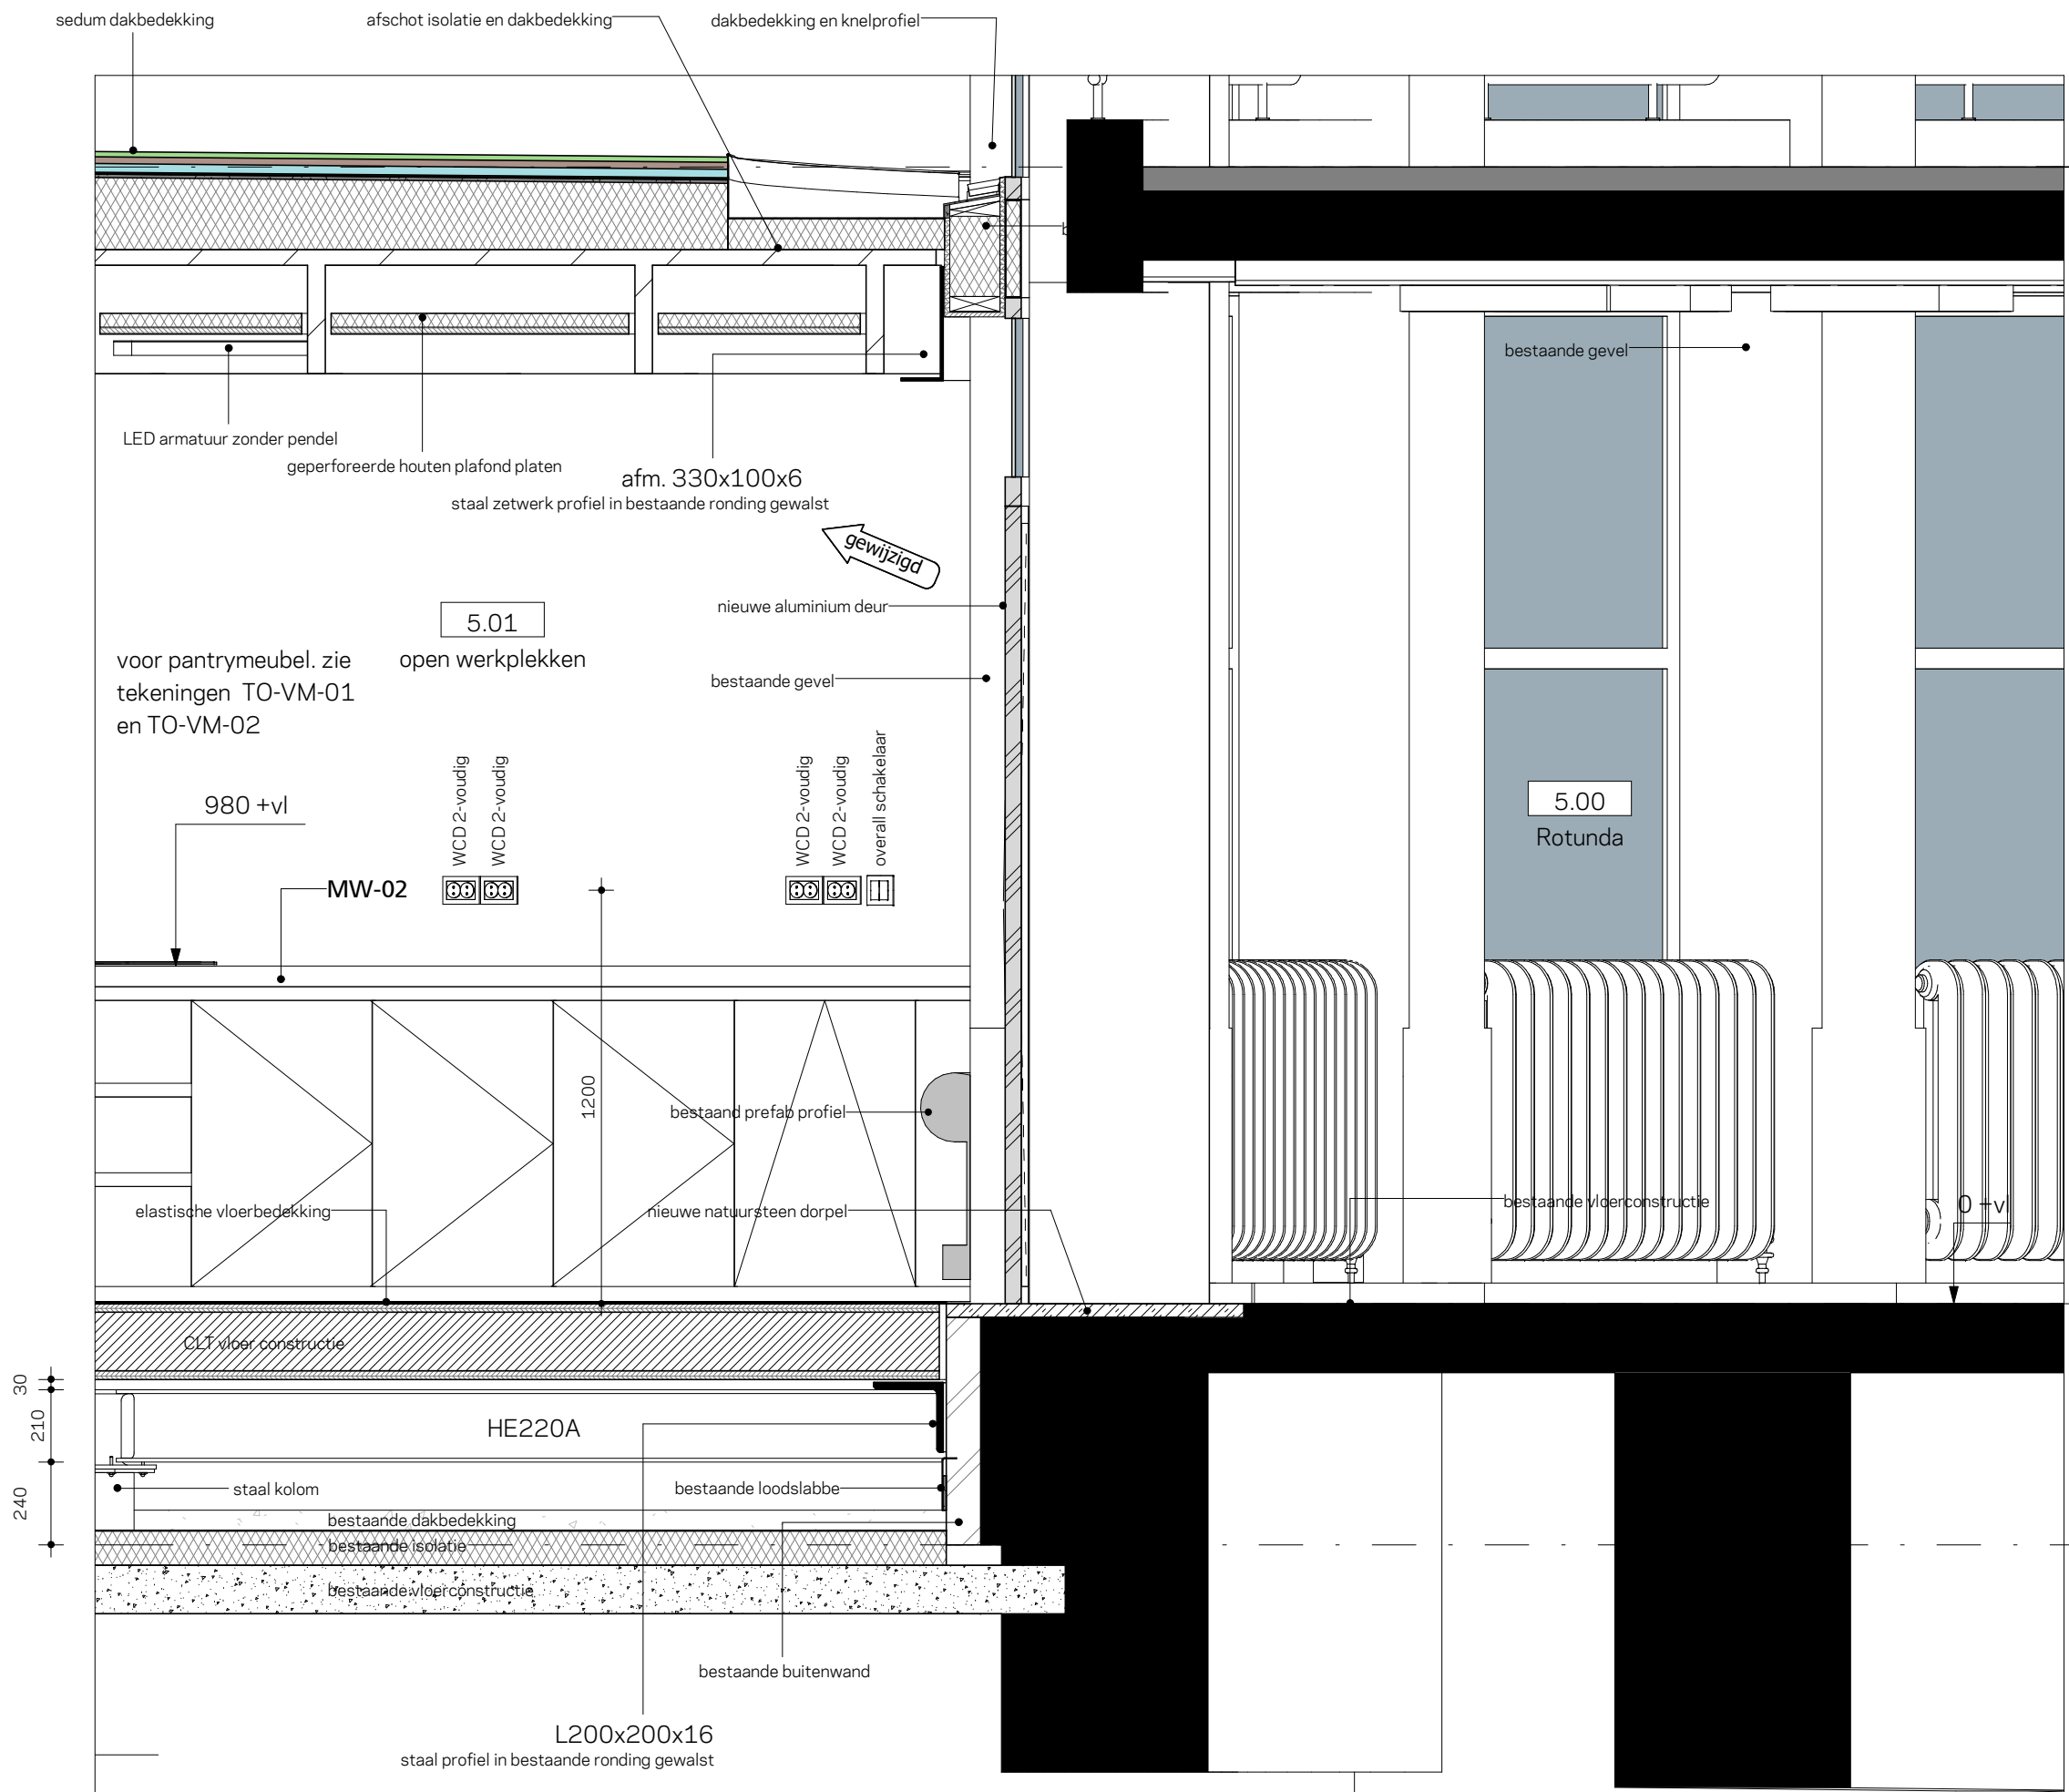

5-de verdieping Rotunda
21200 +P

5-de verdieping
20500 +P

30
210
240

schaal 1:20
status Technisch Ontwerp
revisie

A3

Blaak 40 - Atelier Kraaijvanger
TO-DT-V05
14-01-2021

1000_61

Detail V05

maten in te meten in het werk

KRAAIJVANGER