



bebording plaatsen in midden van eerste parkeervak vanaf links, lengte flespaal 3,90m, breedte parkeervakken 2,10m, lengte parkeervakken 5,87m

scheiding parkeervakken (1-1 streep) uitvoeren d.m.v. witte klinkers.

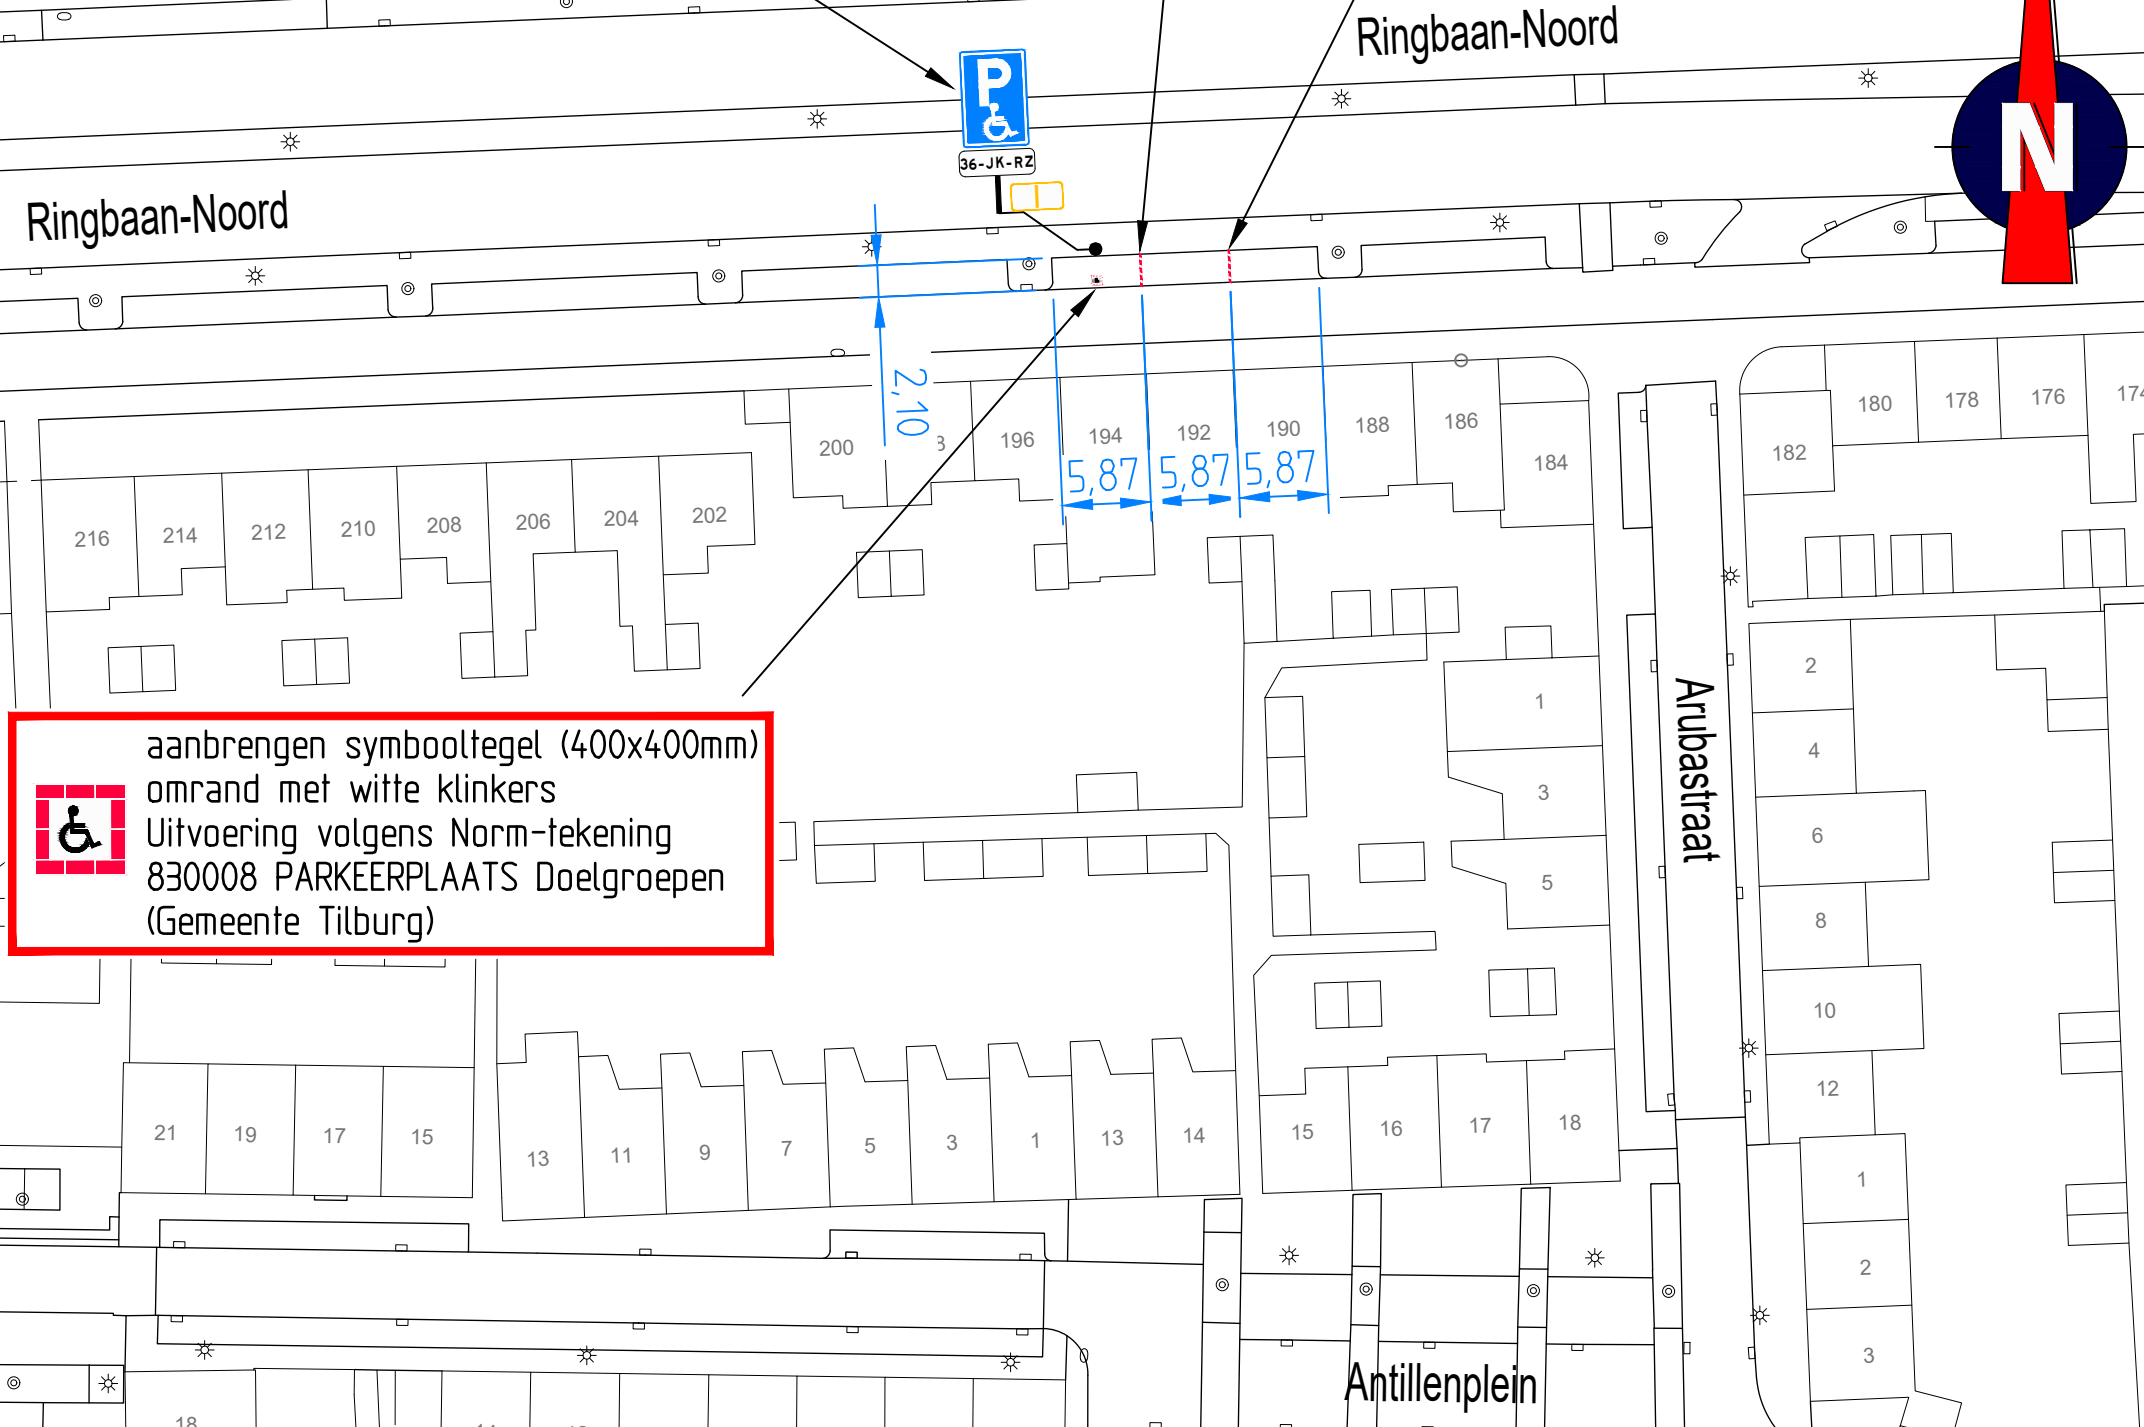

aanbrengen symbooltegel (400x400mm) omrand met witte klinkers  
Uitvoering volgens Norm-tekening 830008 PARKEERPLAATS Doelgroepen (Gemeente Tilburg)

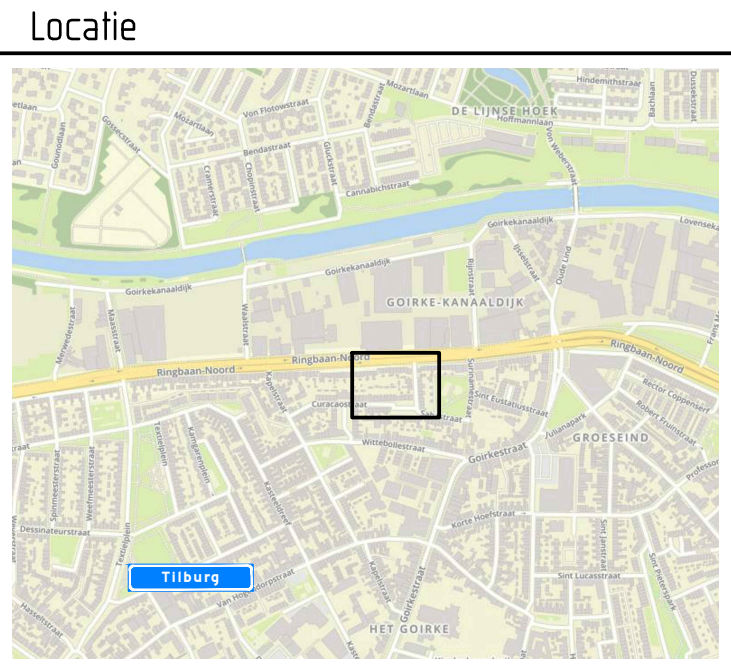

**Afmetingen standaard borden RVV**

		type bord			
vormgeving bord	maat				
rond	diameter	400	600	800	1000
driehoek	zijde	500	700	900	1100
vierkant	zijde	400	600	800	1000
rechthoek	breedte	300	400	600	800
	hoogte	450	600	900	1200
achthoek	hoogte	X	700	900	X

maten in mm

**Plaatsing RVV-bebording**

De hoogte van de onderkant van het bord ten opzichte van het wegdek bedraagt minimaal 2,20 m

**bebording bevestigen op flespaal tenzij anders vermeld**



afdeling Ruimtelijke uitvoering

**GEMEENTE TILBURG**  
Postadres: Postbus 90155, 5000 LH Tilburg

**Ringbaan Noord**  
GPP

bestandsnaam TSNEID:	Ringbaan Noord 194 - 36-JK-RZ (GPP)	
projectnummer TSNEID:	511101	
datum:	28-04-21	

getekend:	FVE	controle:	EPO	versie:	A	
schaal:	1:500			omschrijving:	Concept	
formaat:	A3					