




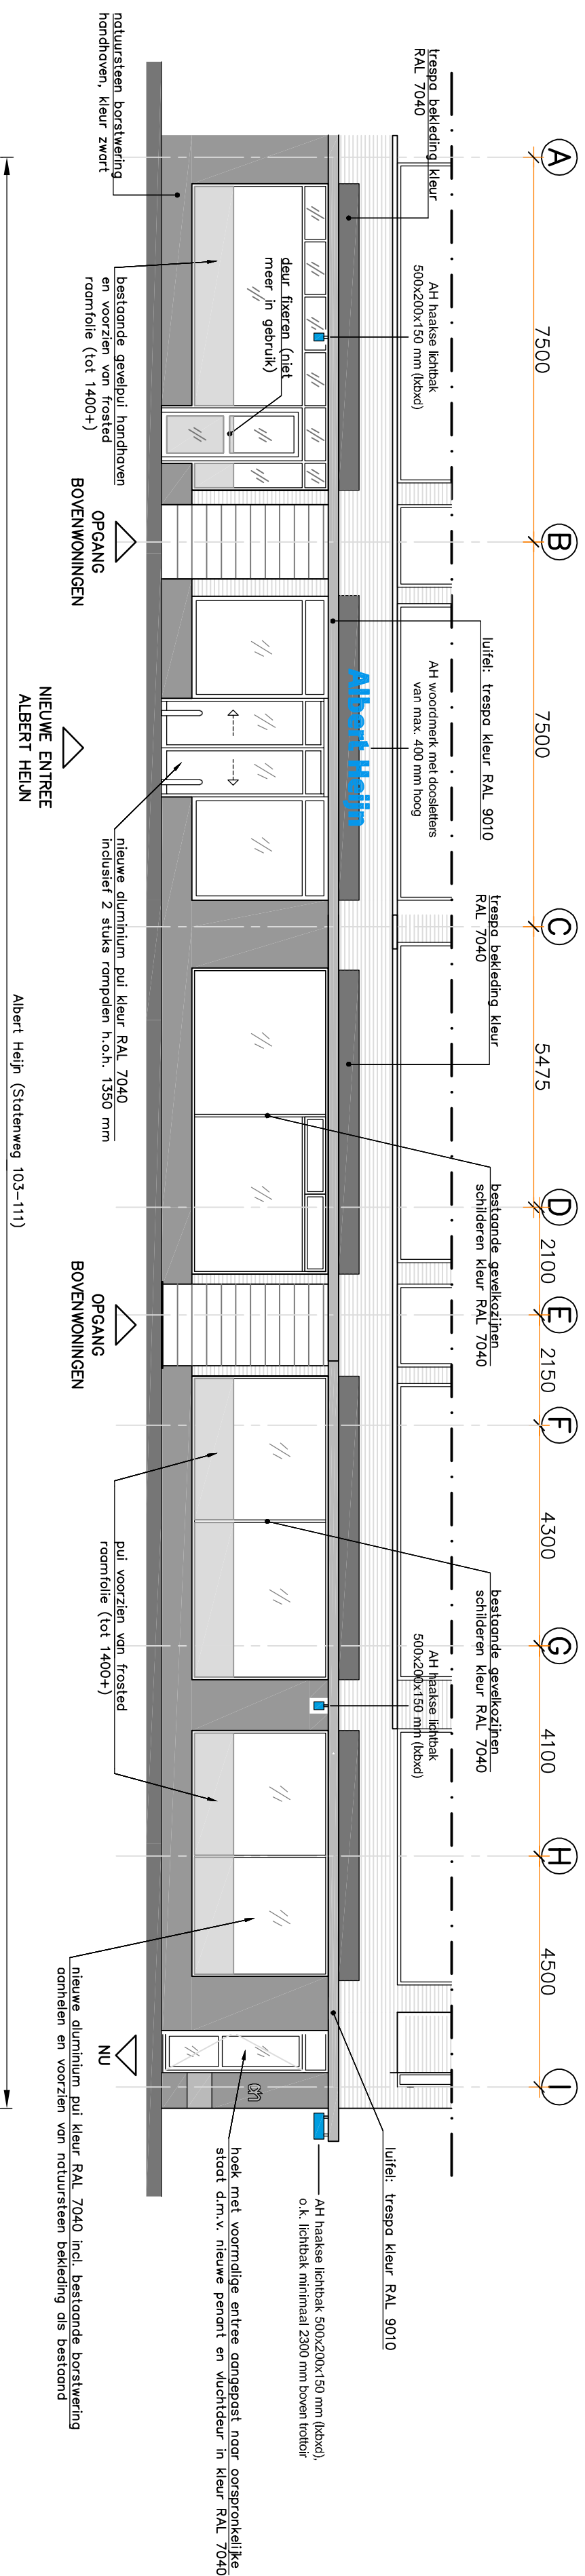


Gewijzigde Oostgevel

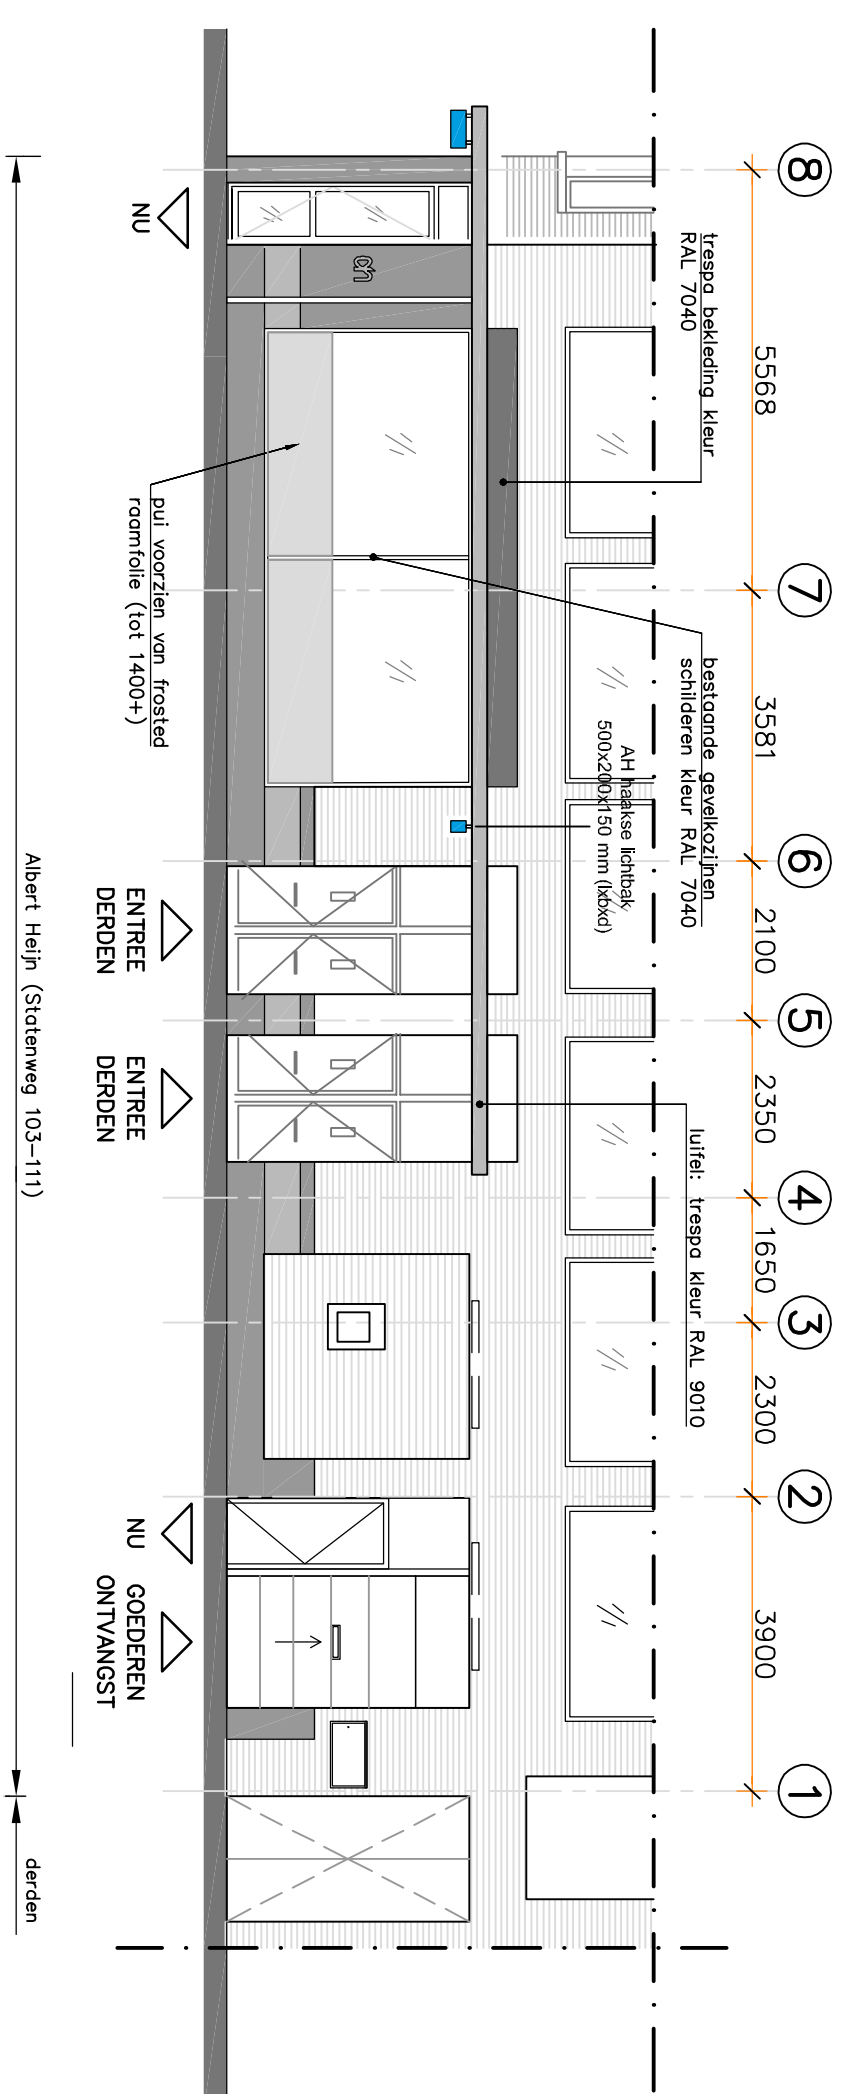

Gewijzigde Noordgevel

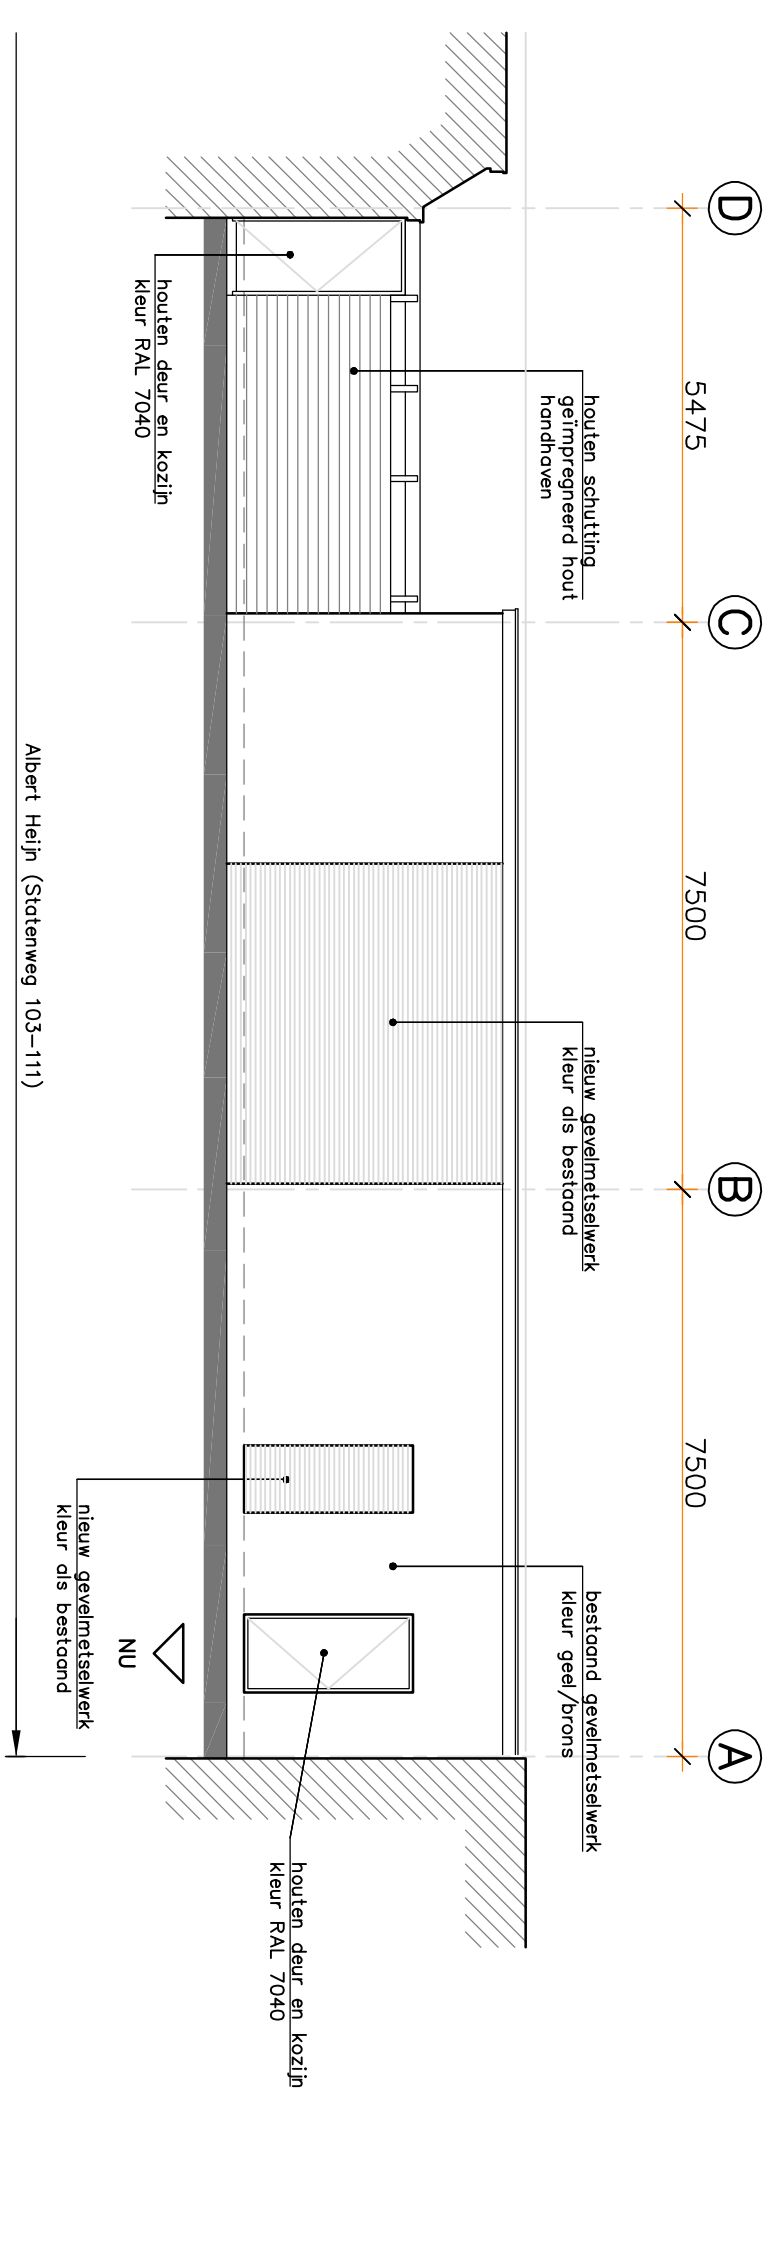

Gewijzigde Westgevel

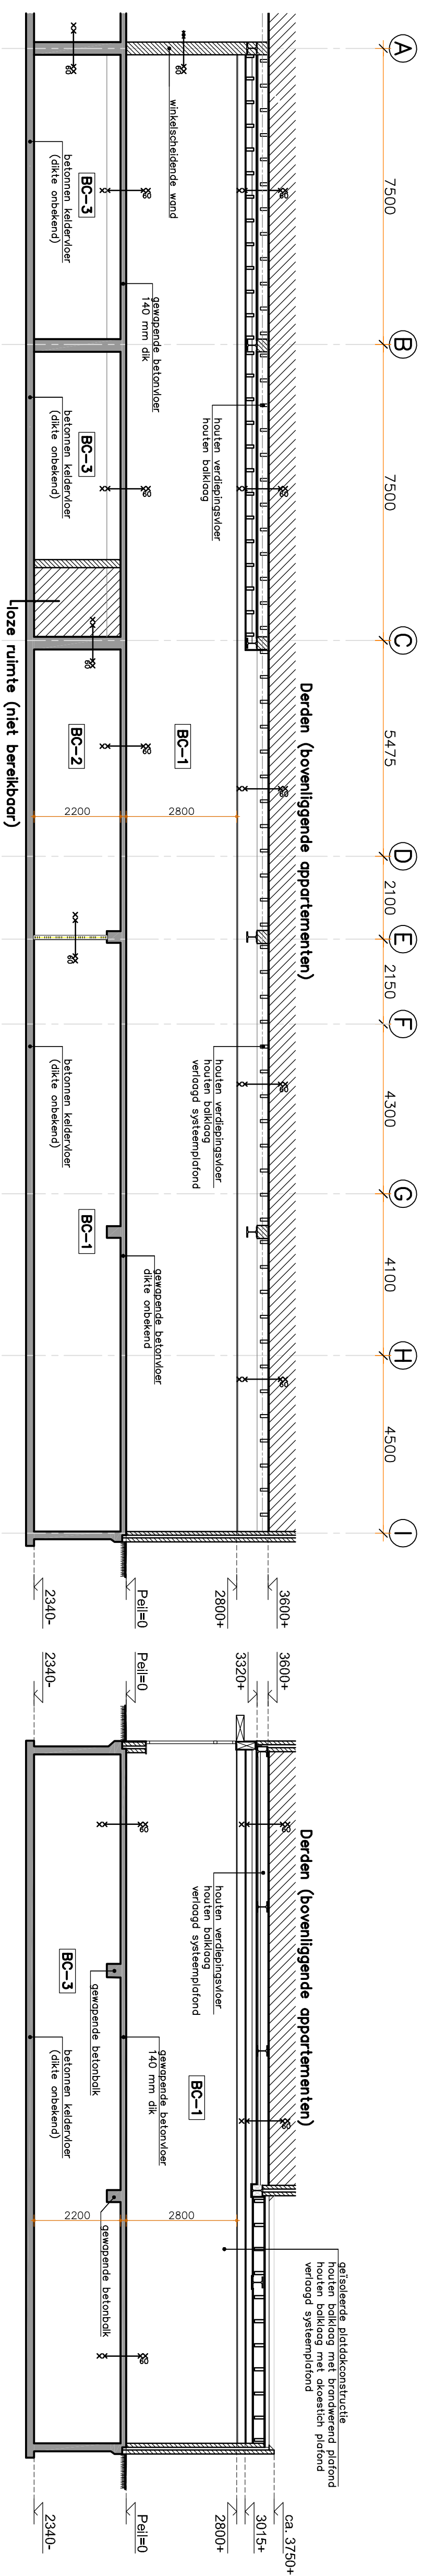

Gewijzigde langdoorsnede

Gewijzigde dwarsdoorsnede