


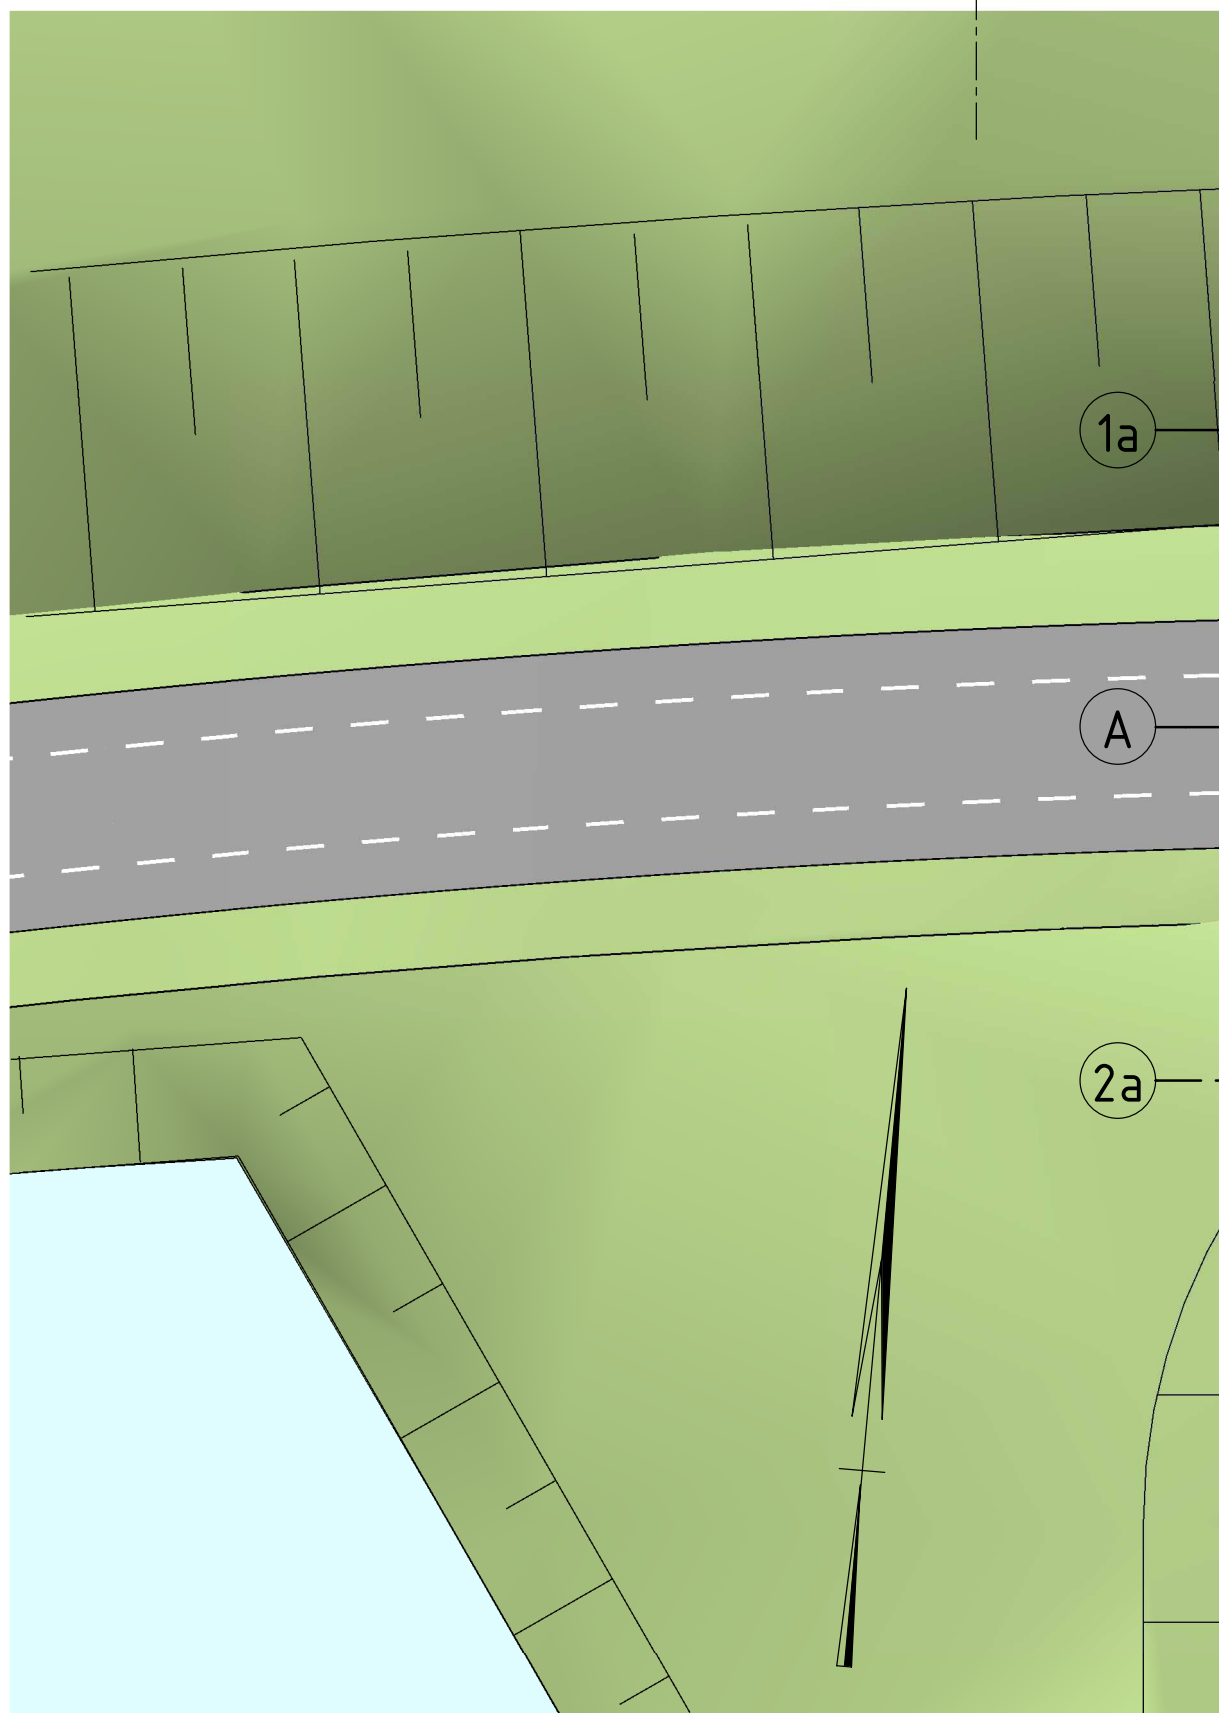

Bovenaanzicht onderbouw nieuwe situatie

Schaal: 1 : 200