




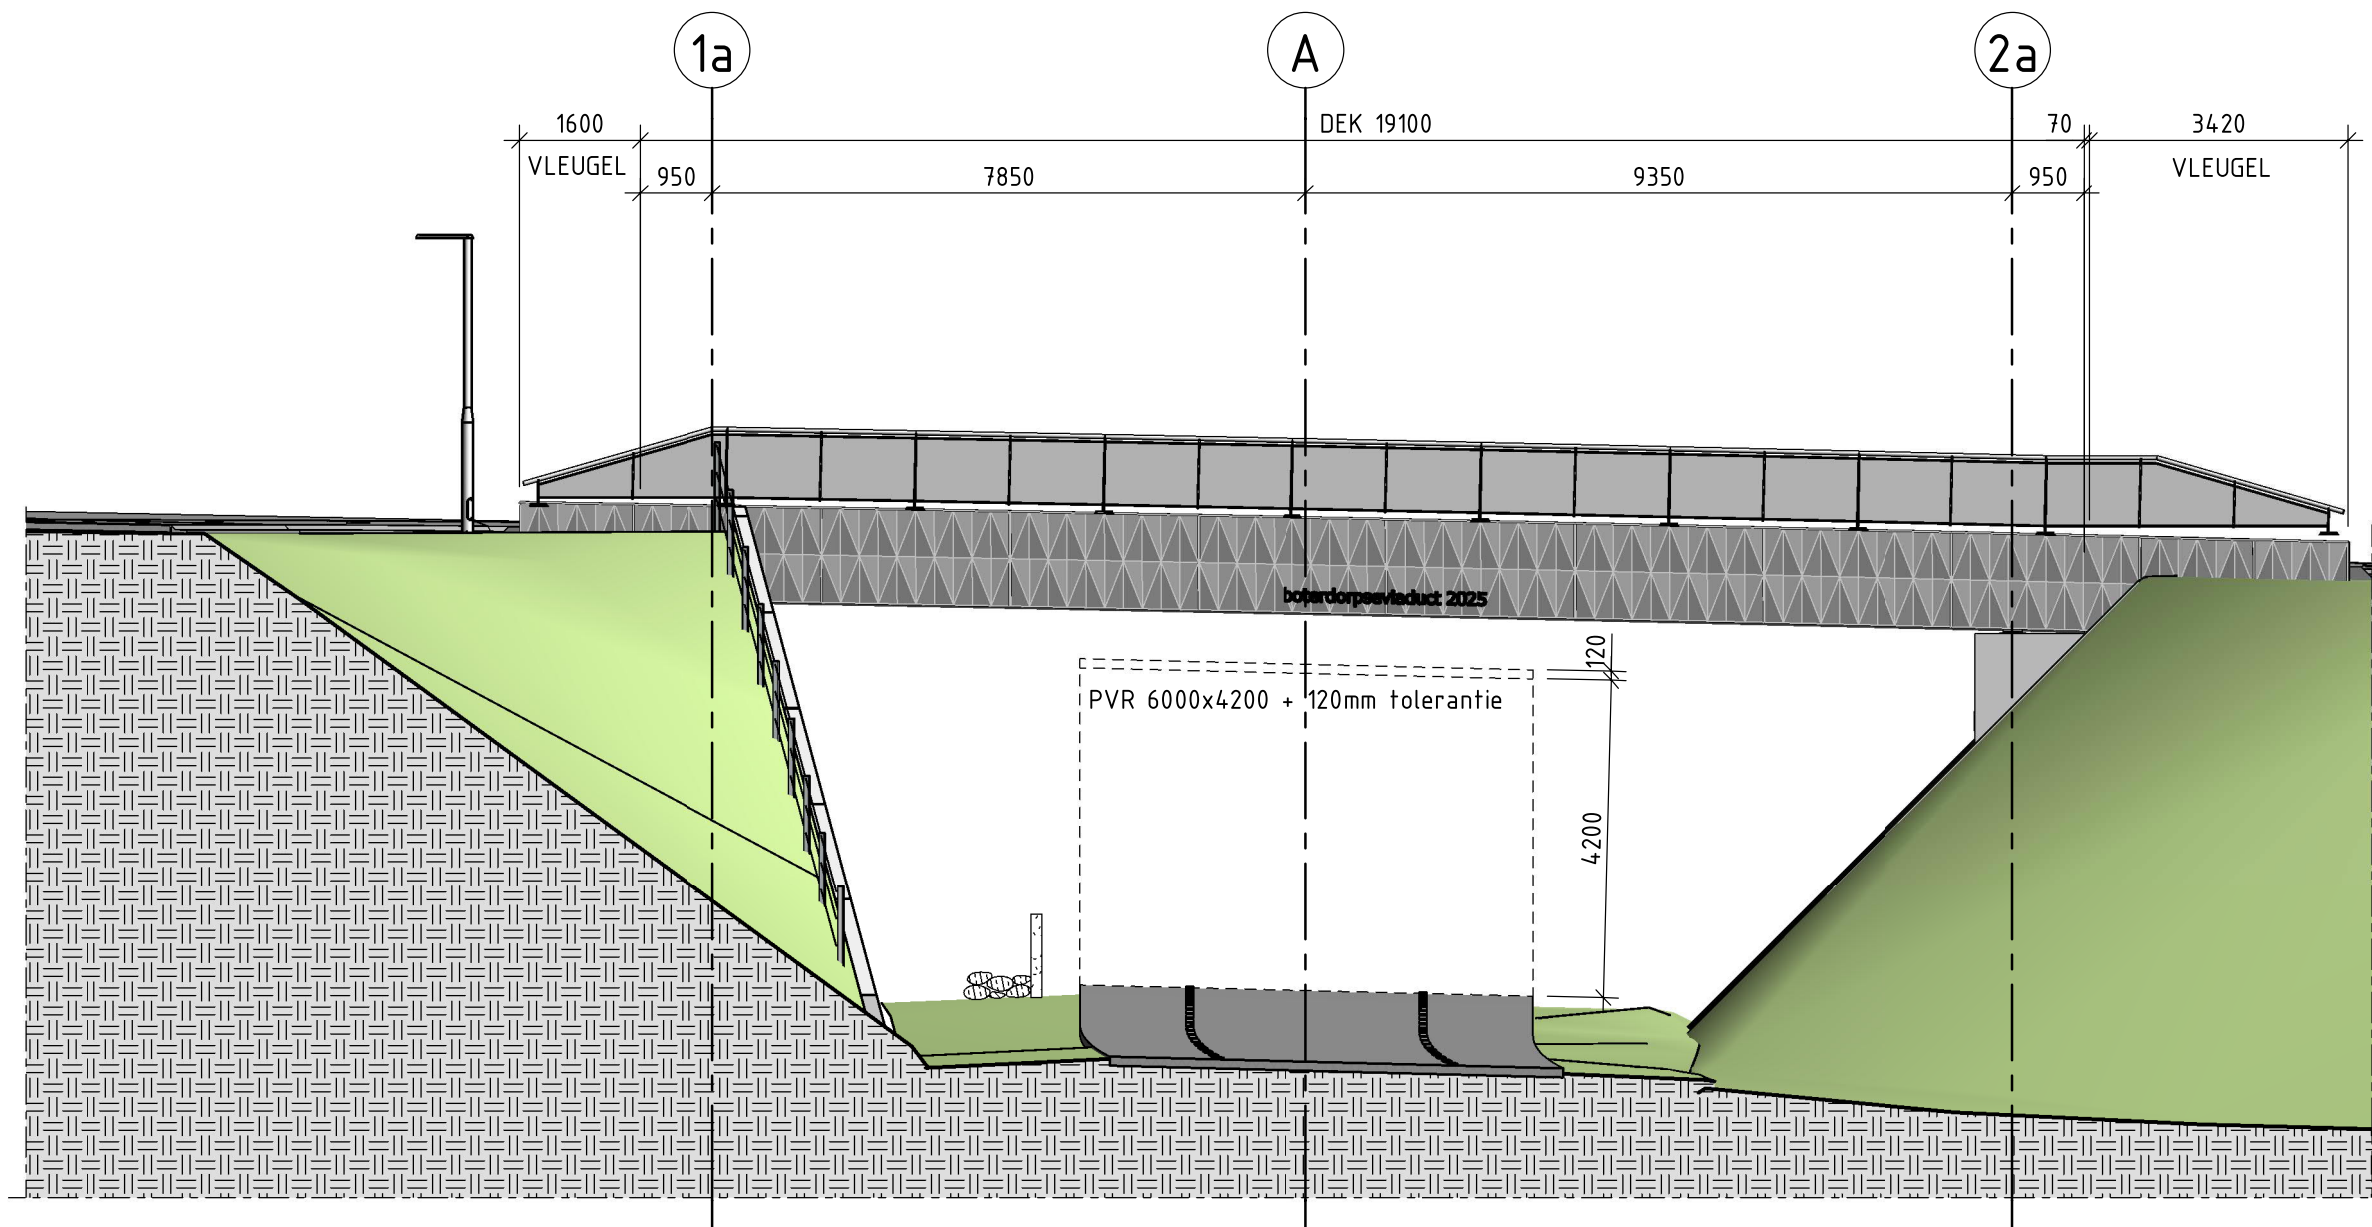


Aanzicht 1, westzijde
Schaal: 1 : 100

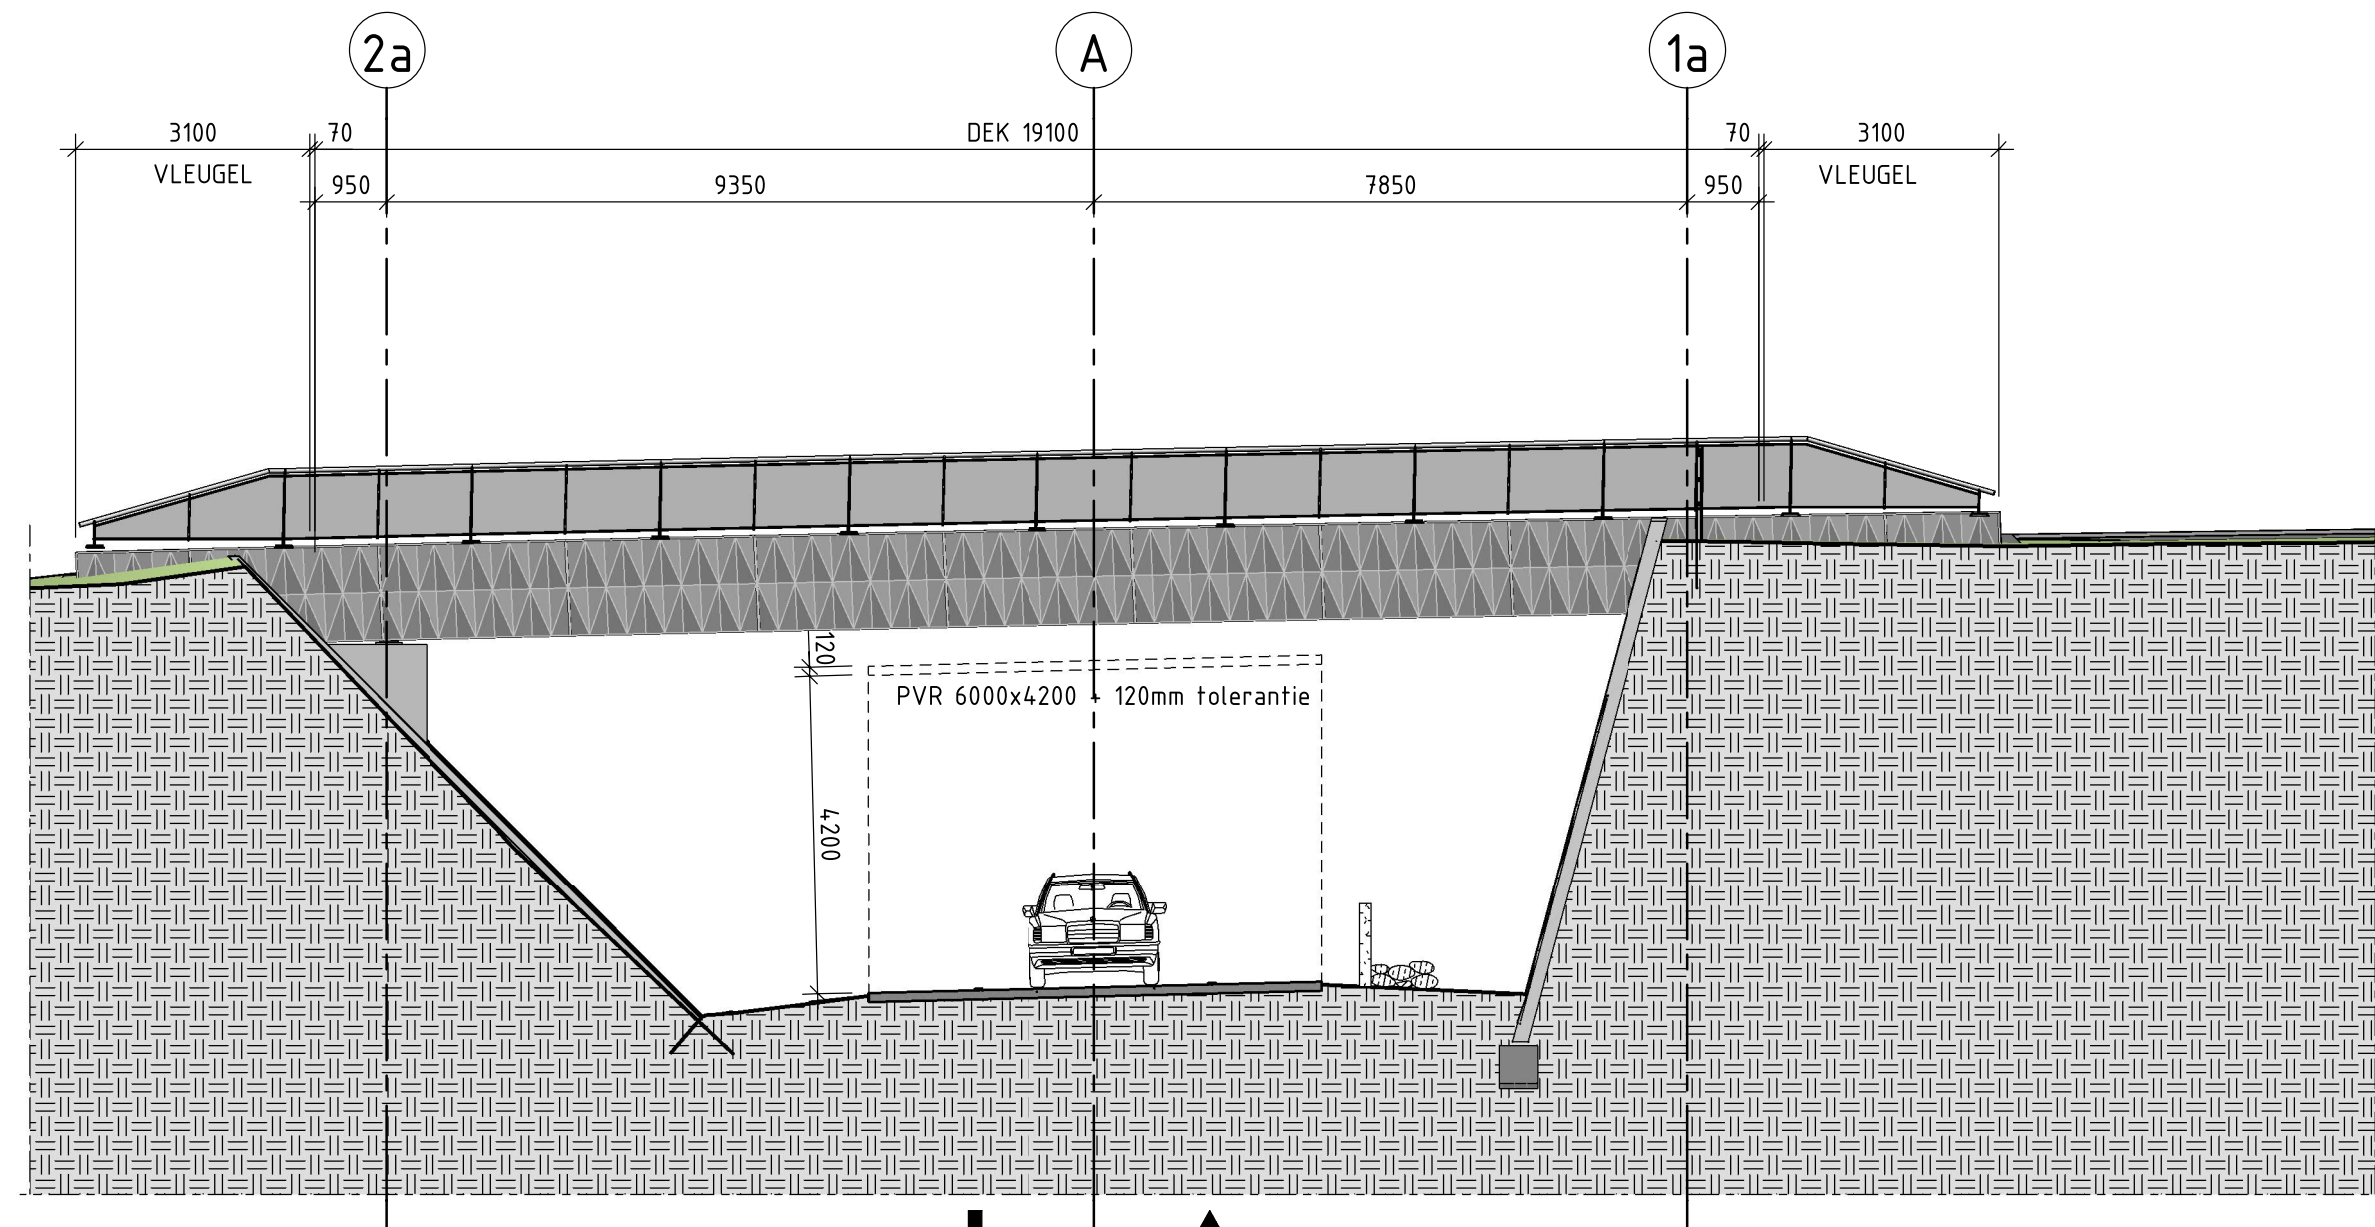


Aanzicht 2, vide west
Schaal: 1 : 100
Bergschenhoekseweg

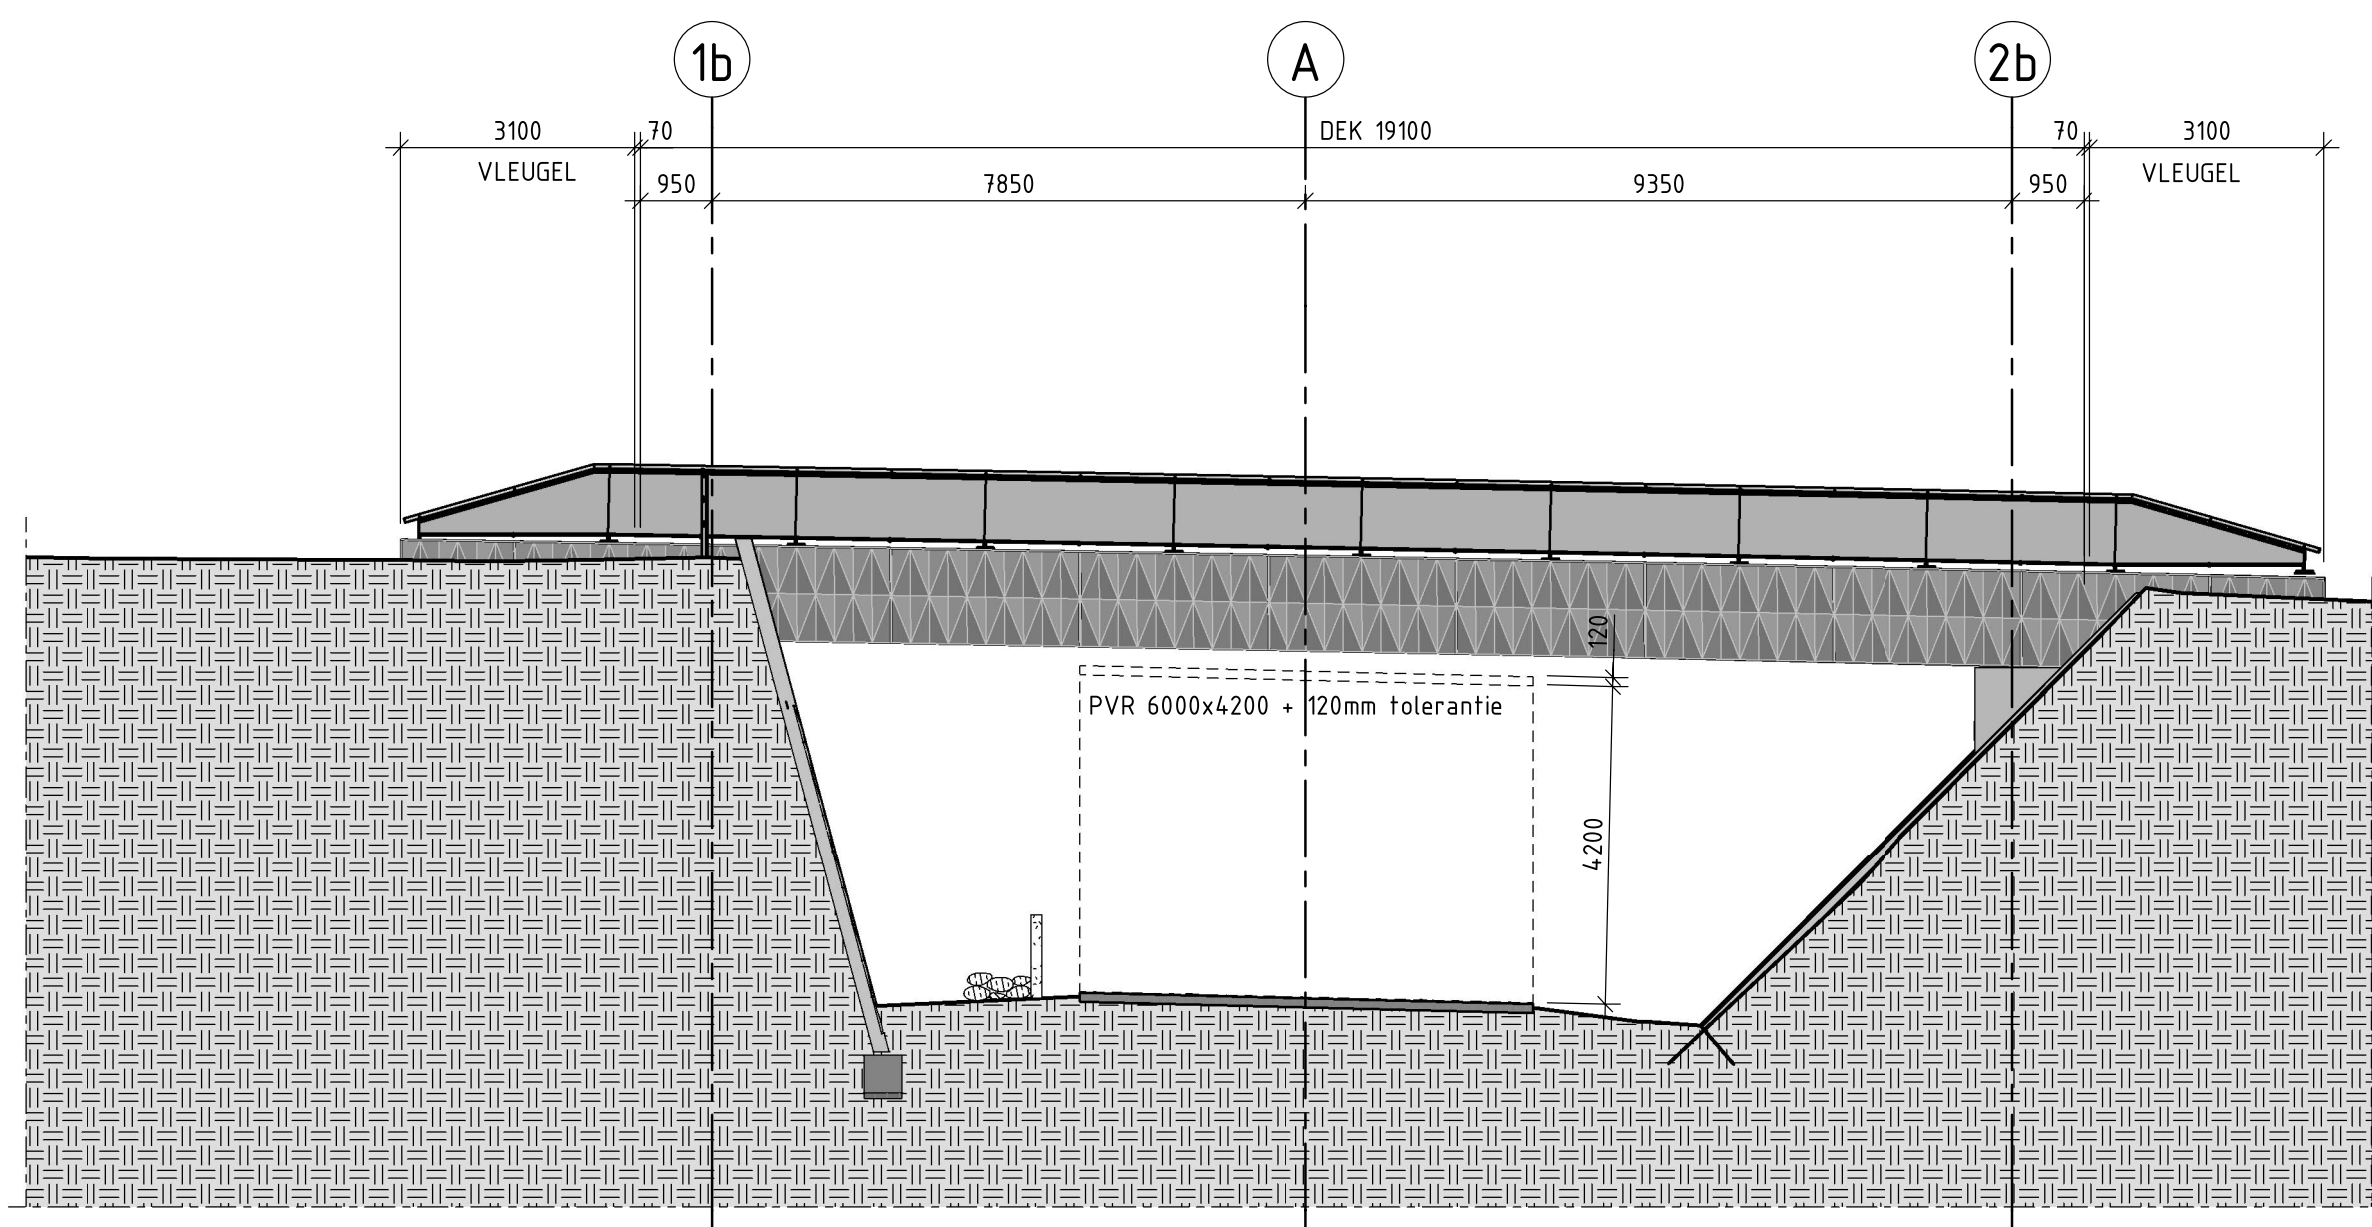


Aanzicht 3, vide oost
Schaal: 1 : 100
Bergschenhoekseweg

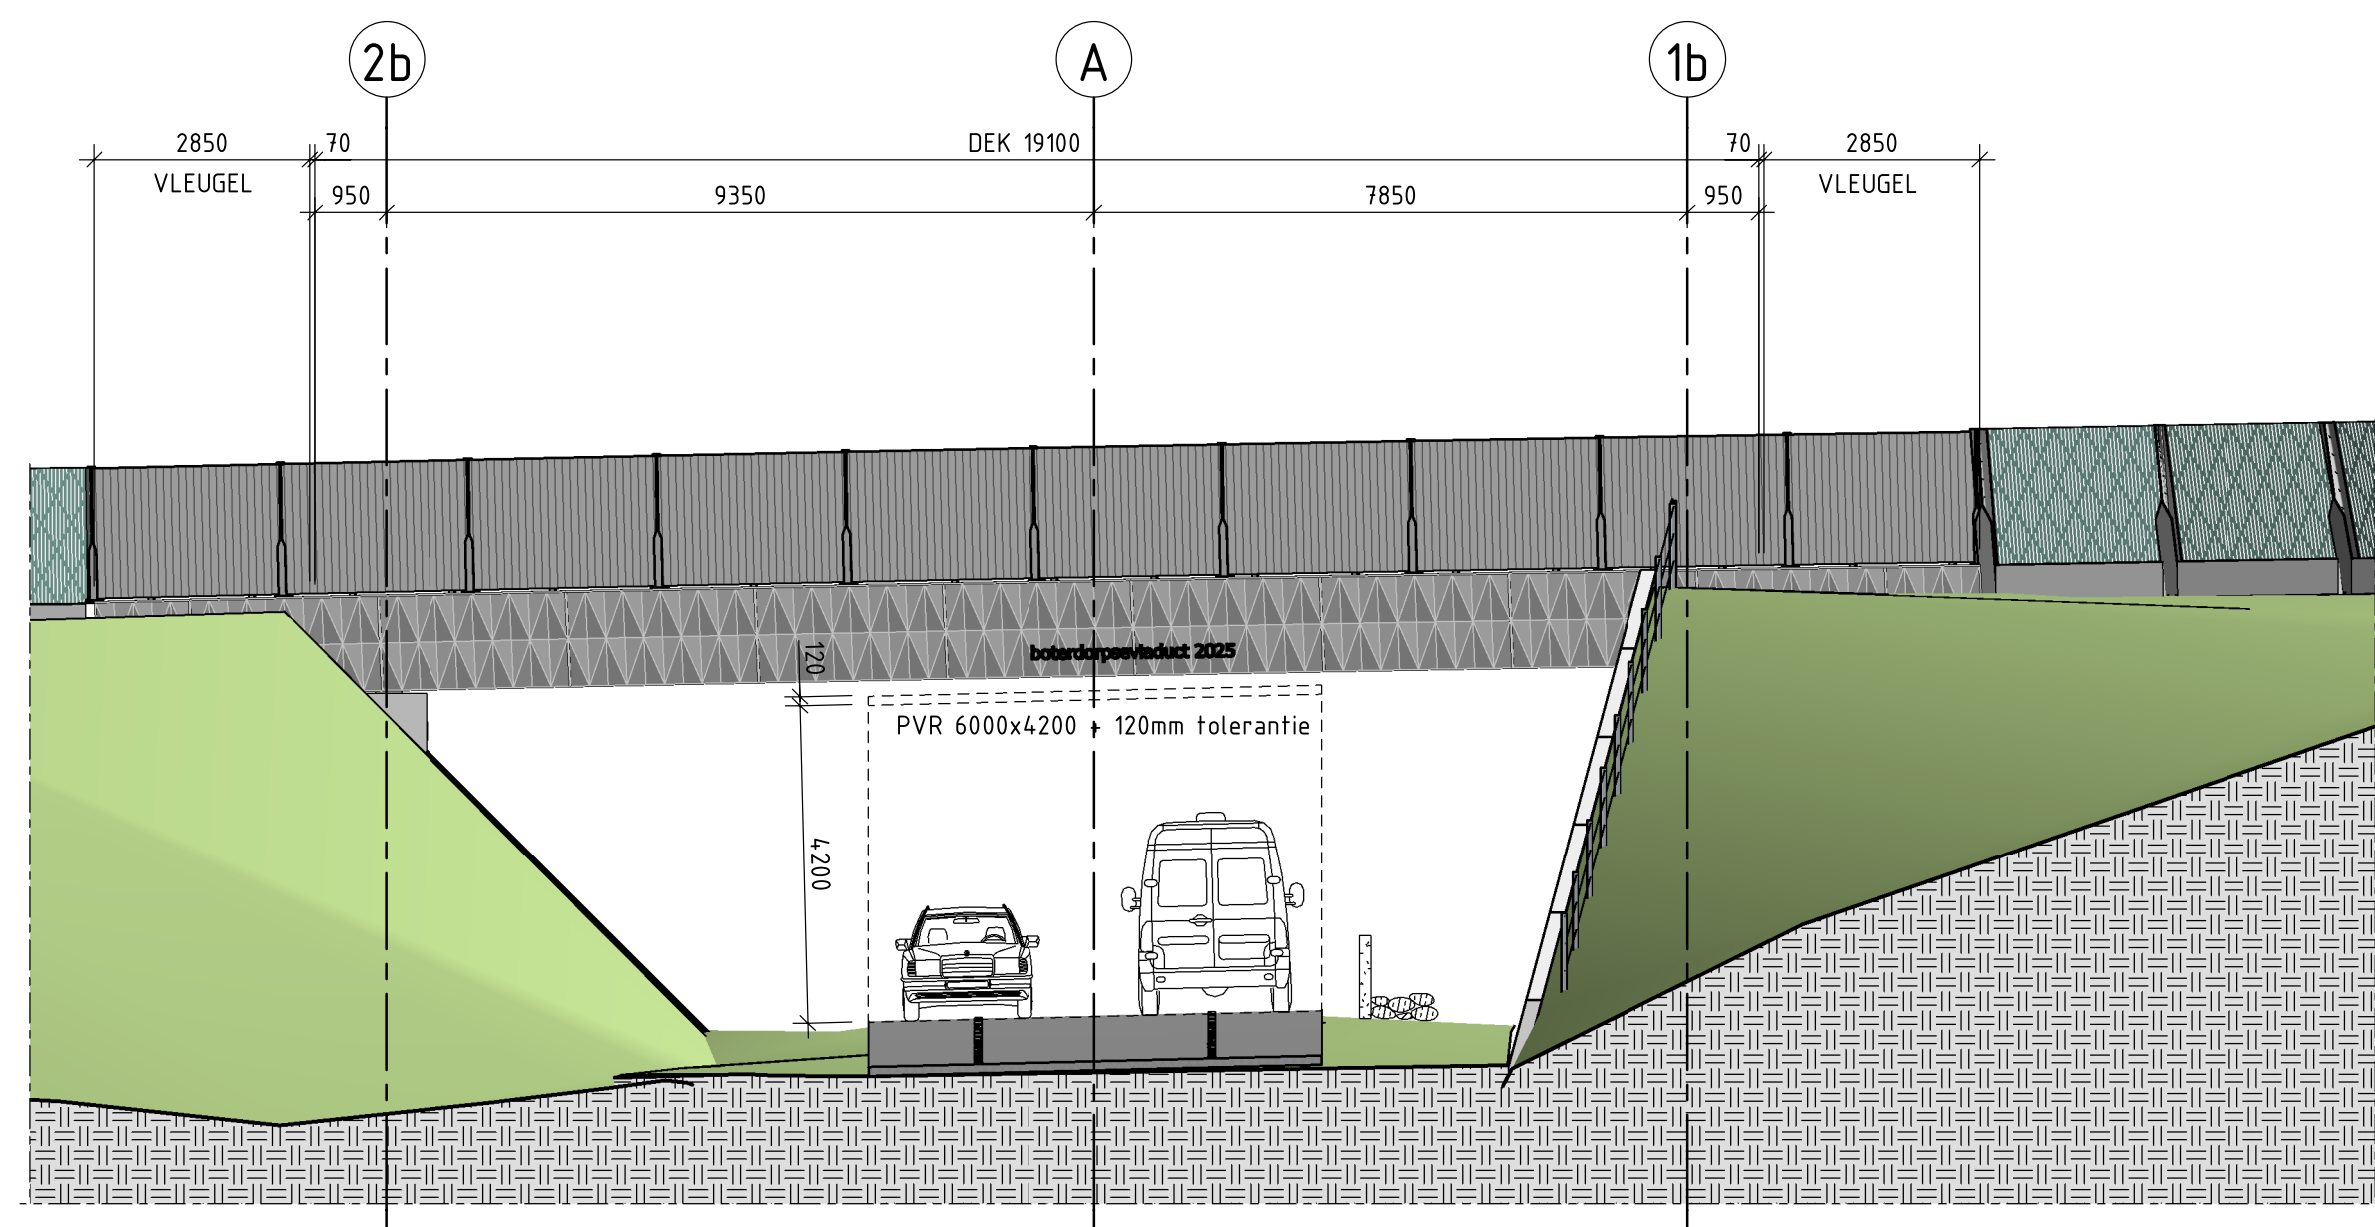

Aanzicht 4, oostzijde
Schaal: 1 : 100

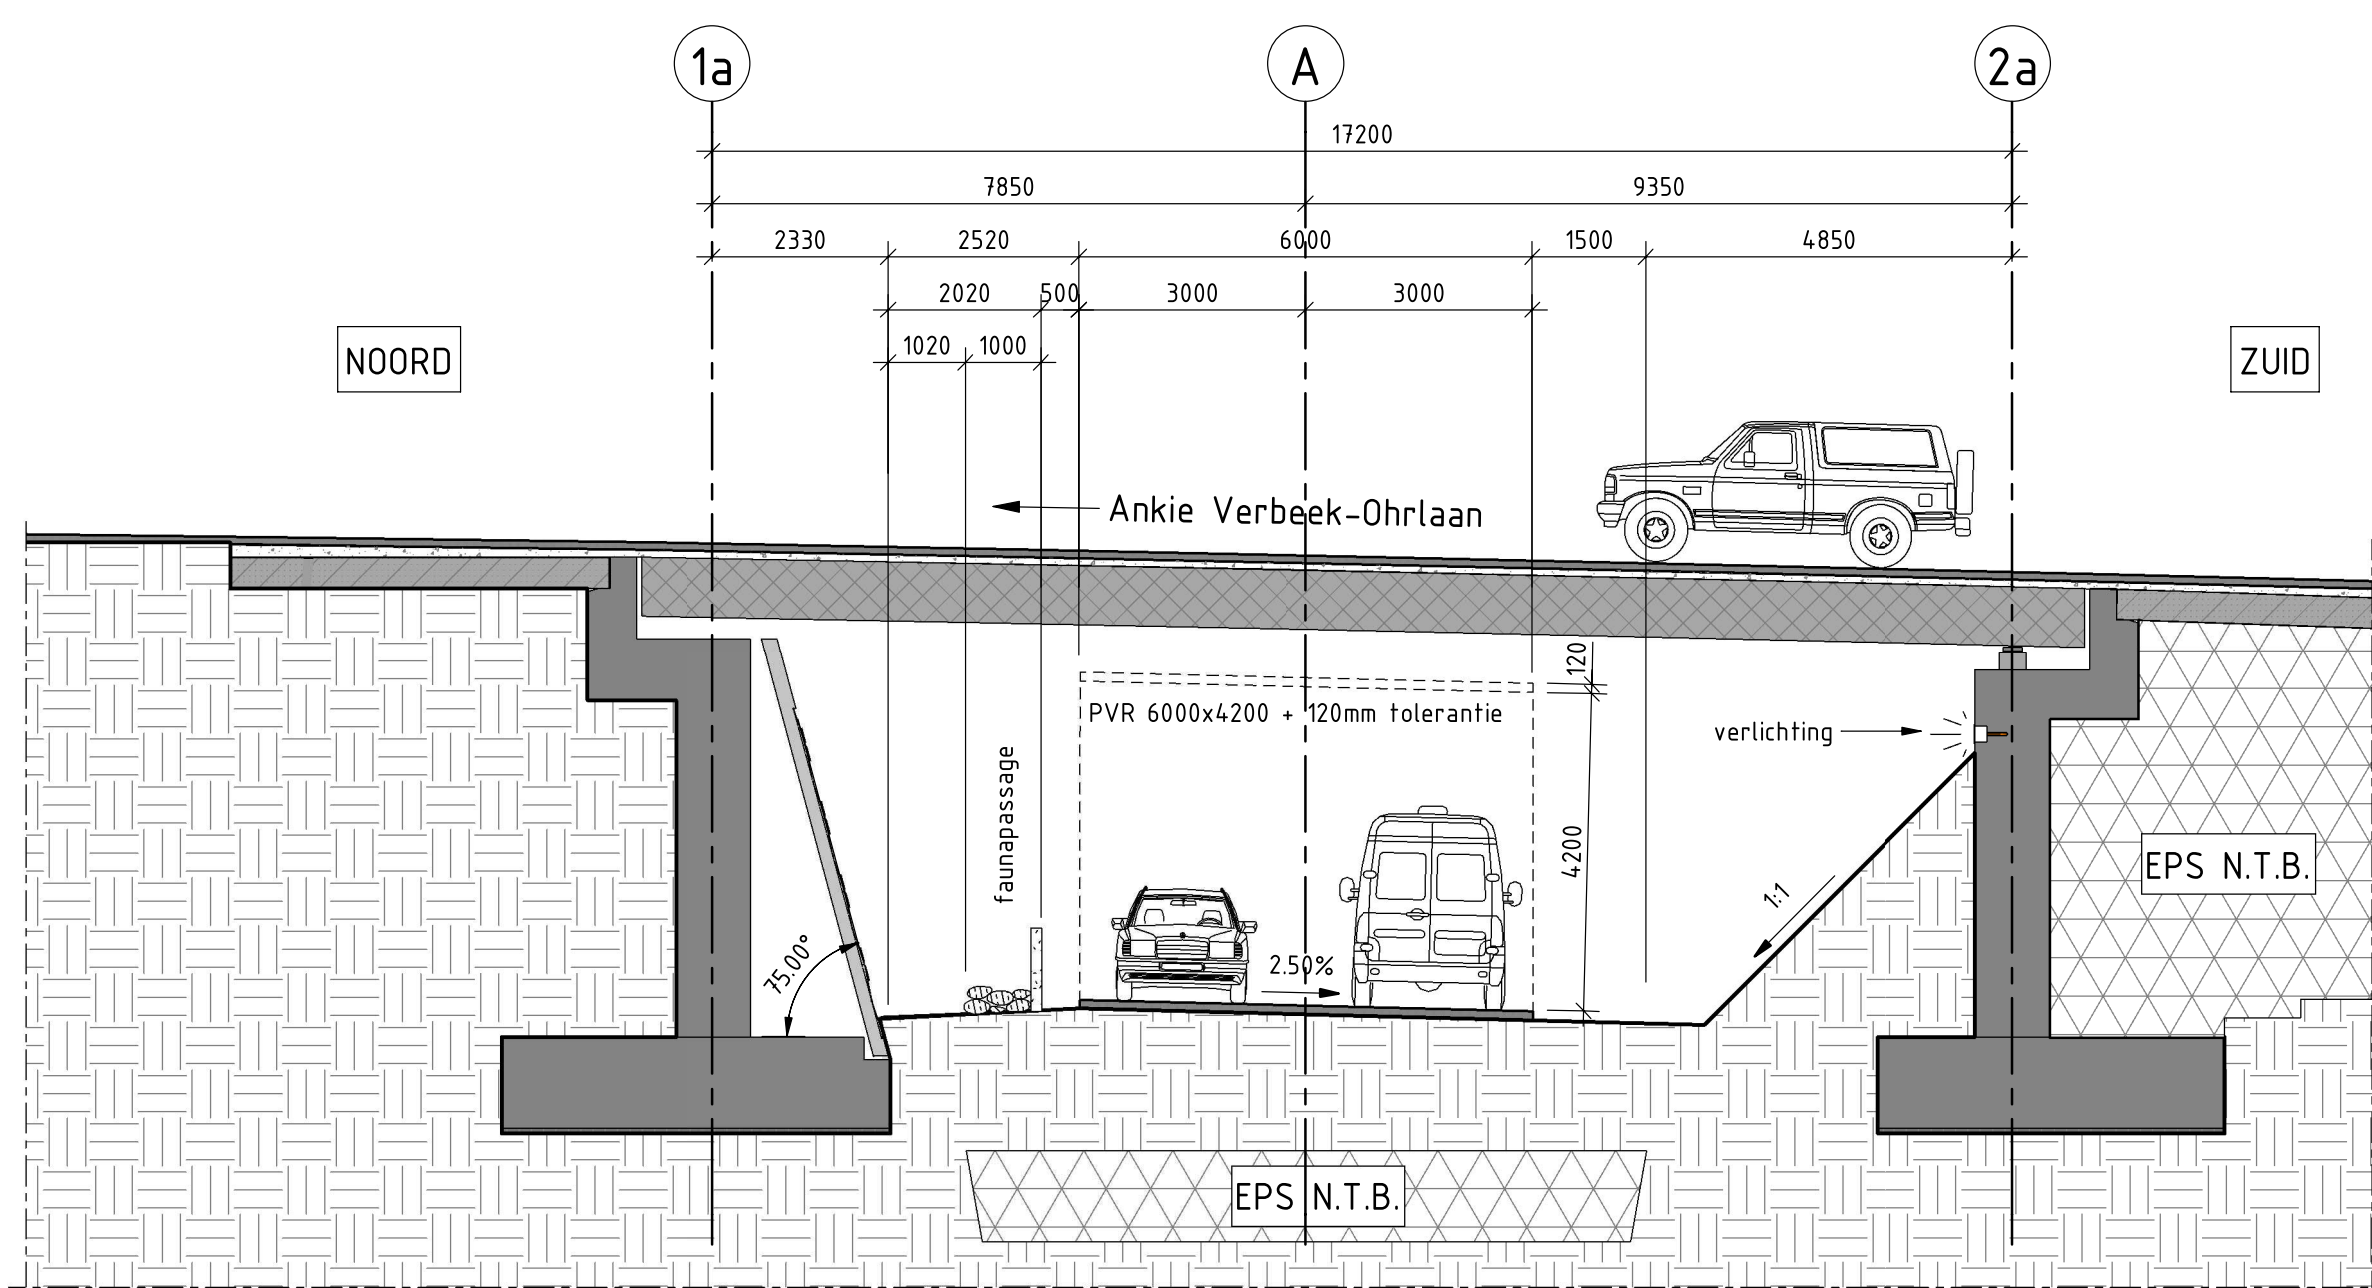

Langsdoorsnede
Schaal: 1 : 100
Bergschenhoekseweg

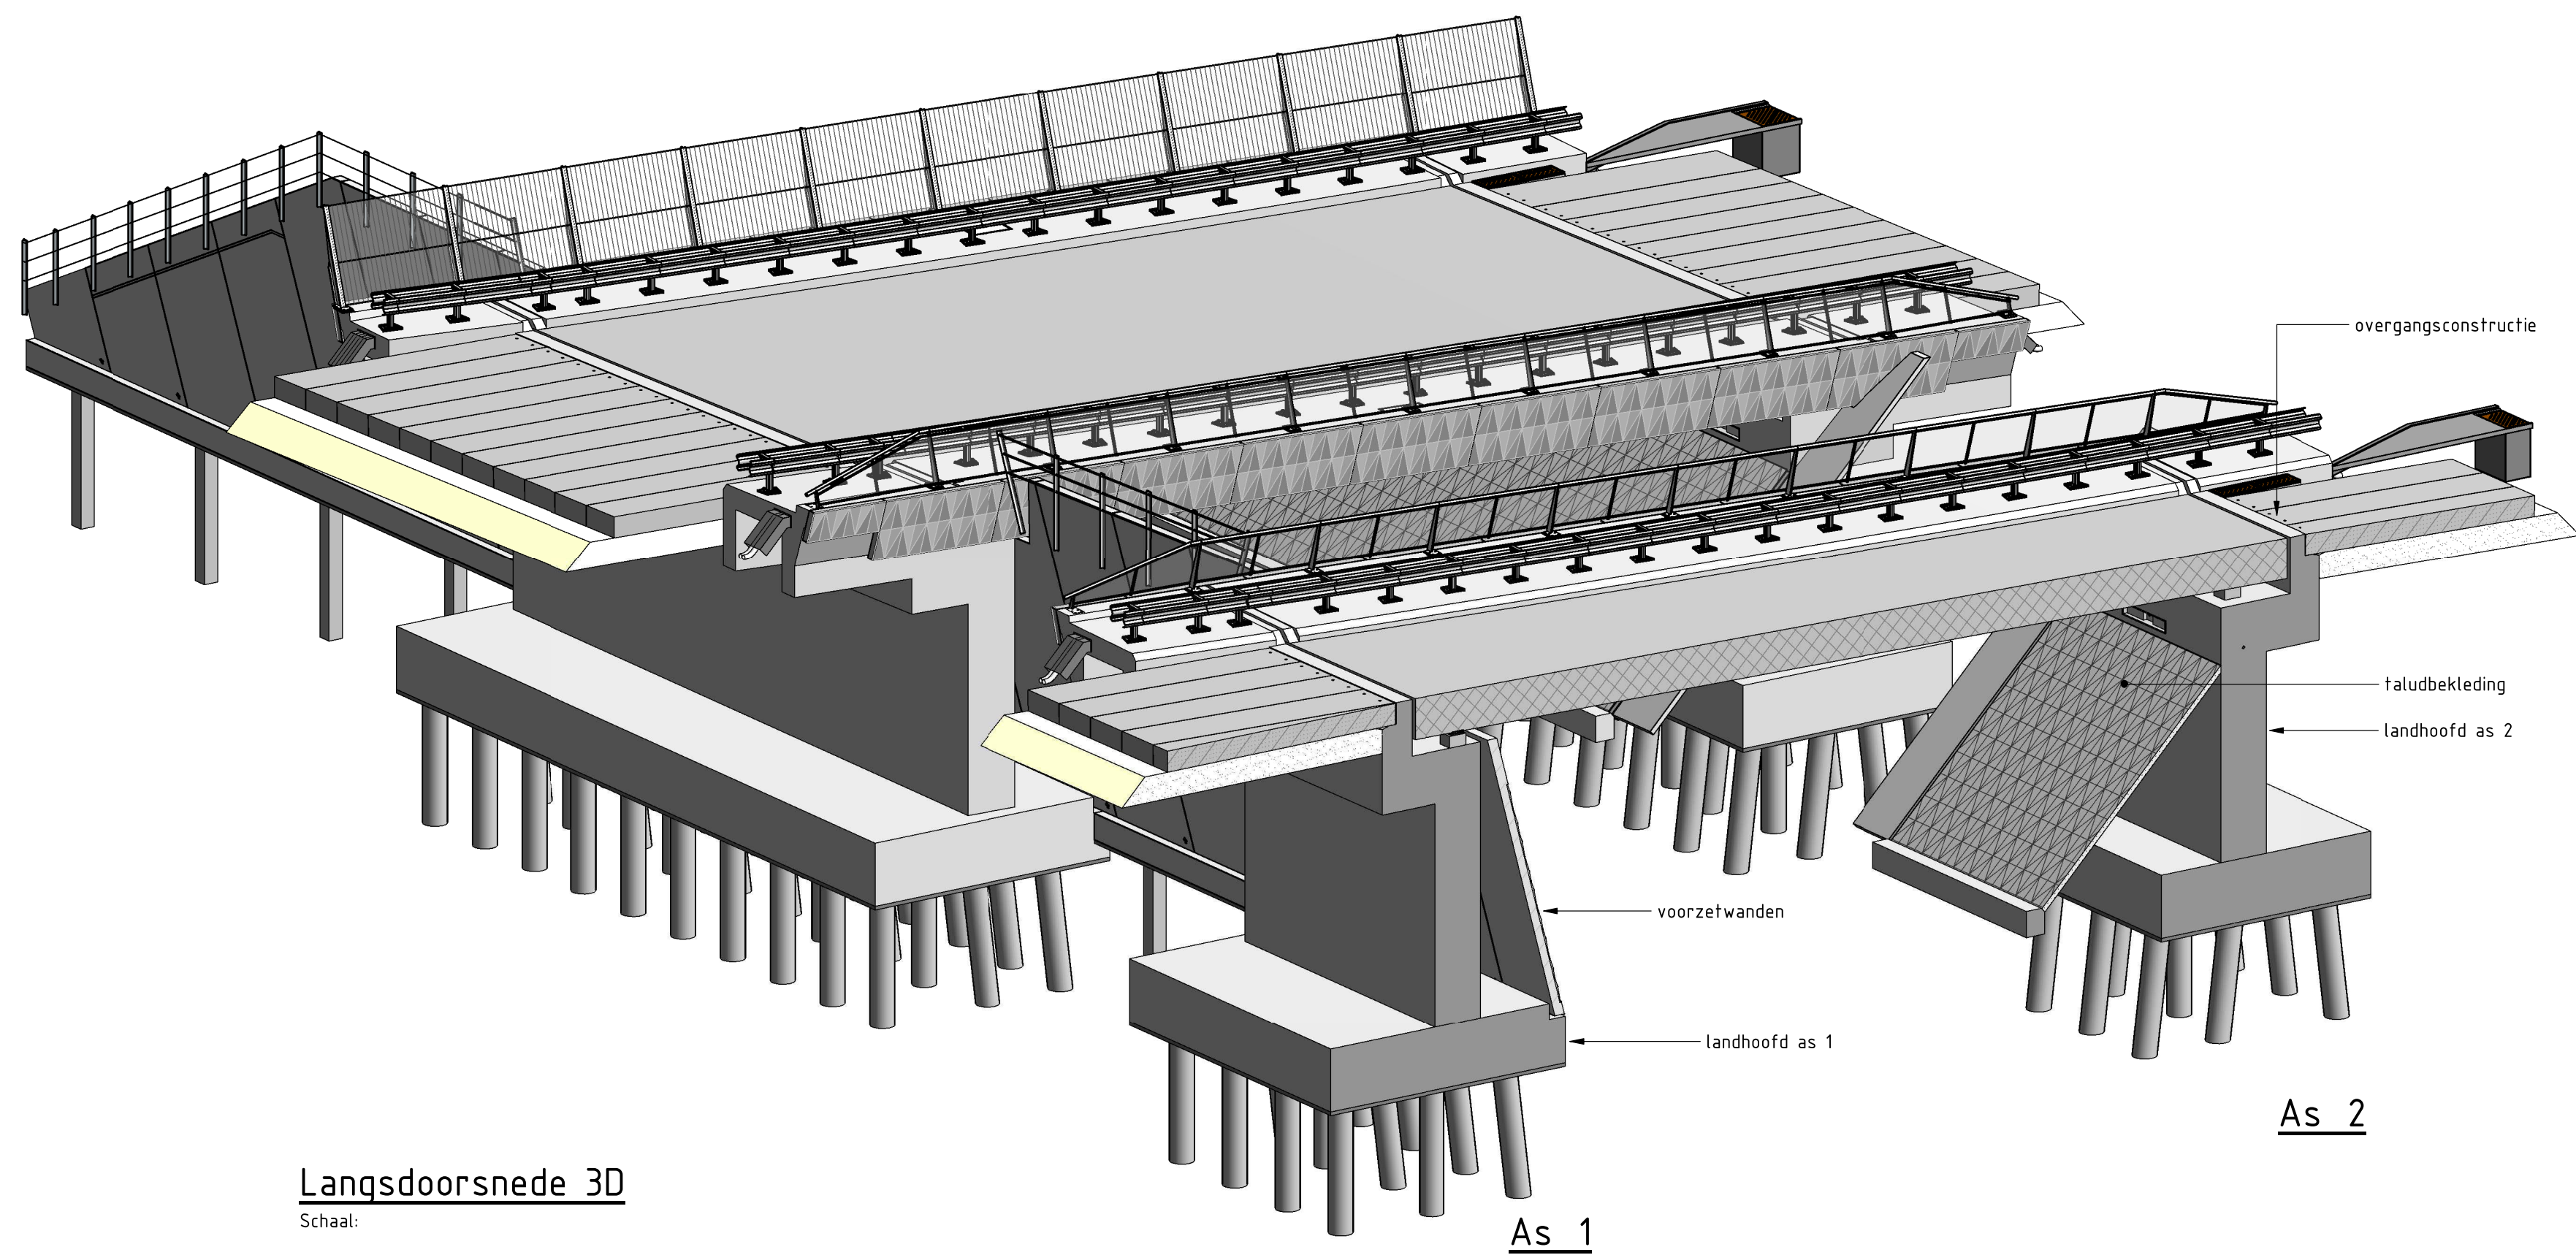

Langsdoorsnede 3D
Schaal: 1 : 100

Bijbehorende tekeningen DO


DGB-015500	DGB-TM-DO-DGI-KW-TEK-K30b-AL-100	Bestaande en nieuwe situatie
DGB-015501	DGB-TM-DO-DGI-KW-TEK-K30b-AL-101	Aanzichten en doorsneden
DGB-015502	DGB-TM-DO-DGI-KW-TEK-K30b-AL-102	Palenplan
DGB-015503	DGB-TM-DO-DGI-KW-TEK-K30b-AL-103	Landhoofden as 1
DGB-015504	DGB-TM-DO-DGI-KW-TEK-K30b-AL-104	Landhoofden as 2
DGB-015505	DGB-TM-DO-DGI-KW-TEK-K30b-AL-105	Brugdekken
DGB-015506	DGB-TM-DO-DGI-KW-TEK-K30b-AL-106	Randelementen en leuningwerk
DGB-015507	DGB-TM-DO-DGI-KW-TEK-K30b-AL-107	Details

Bouwtoleranties

ONDERDEEL	VERTICAAL	HORIZONTAAL	
- betonwerk onderbouw:	+/- 20mm	+/- 20mm	+/- 120mm op PVR Bergschenhoekseweg + 50mm foon brugdek +
- palen	+/- n.t.b.	+/- 100mm	20mm bouwtolerantie betonwerk +
- PVR Bergschenhoekseweg	+/- 120mm		20mm bouwtolerantie onderliggend asfalt + 30mm restzetting



Situatie K30b

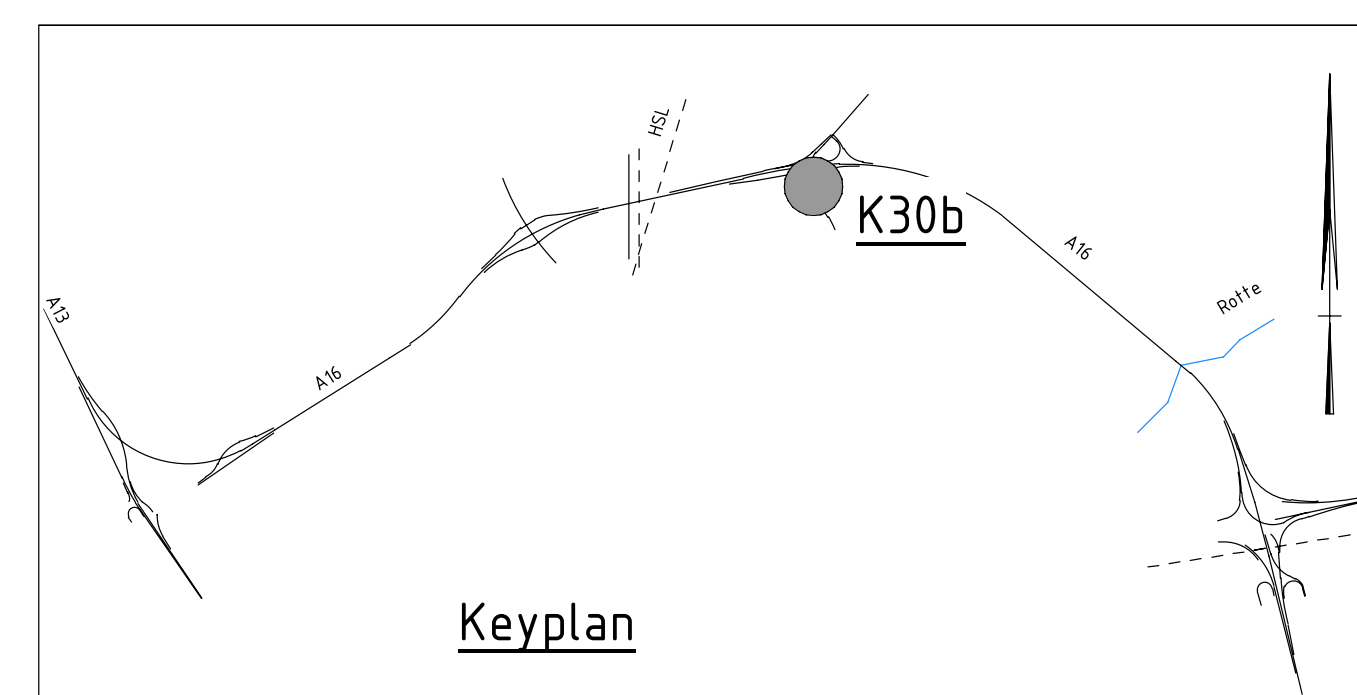

UITGANGSPUNTEN

- Maten in mm, tenzij anders aangegeven.
- Hoofdmaten in m f.o.v. N.A.P., tenzij anders aangegeven.
- Hoeken in 360-graden stelsel, tenzij anders aangegeven.
- Coördinaten in meters f.o.v. RD, tenzij anders aangegeven.

DE GROENE BOOG B.V. van der Hoevenlaan 10 3002 PB Rotterdam		Rijkswaterstaat Ministerie van Infrastructuur en Waterstaat
A16 Rotterdam K30b, Viaduct over Bergschenhoekseweg DEFINITIEF ONTWERP Aanzichten en doorsneden		Rijkswaterstaat bedrijfsnummer: C470 zaaknummer: 31100826 jaar: 2018 formaat: A0 schaal: zie tek.
opsteller:	verantwoord: WP-0330	SRS: D-0475
opwerkgever:	blad: 01	in: 01
opwerkgever:	status:	versie:
opwerkgever:	DEFINITIEF	10
opwerkgever:	DGB-015501	