

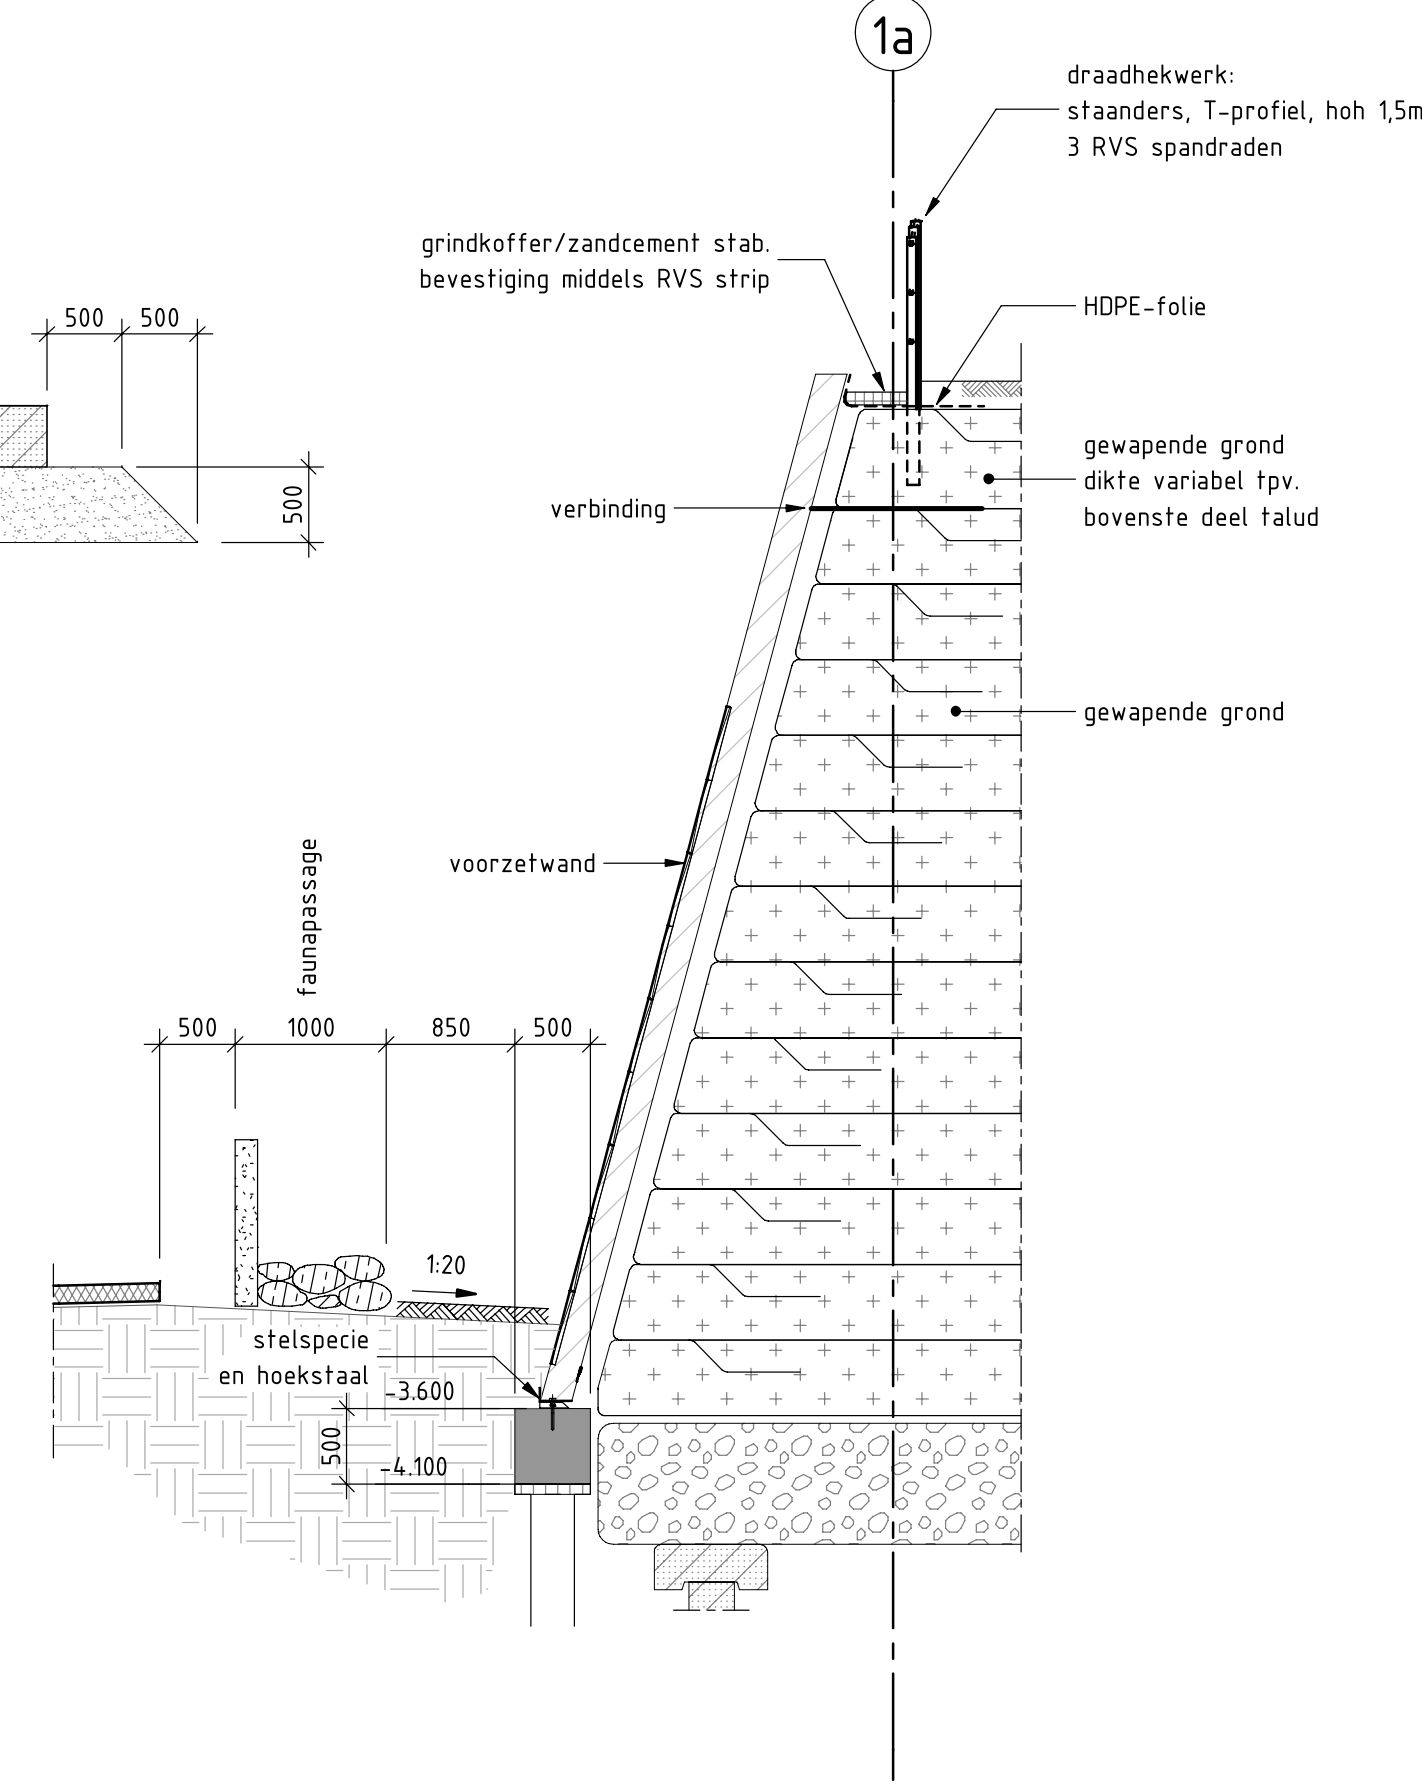
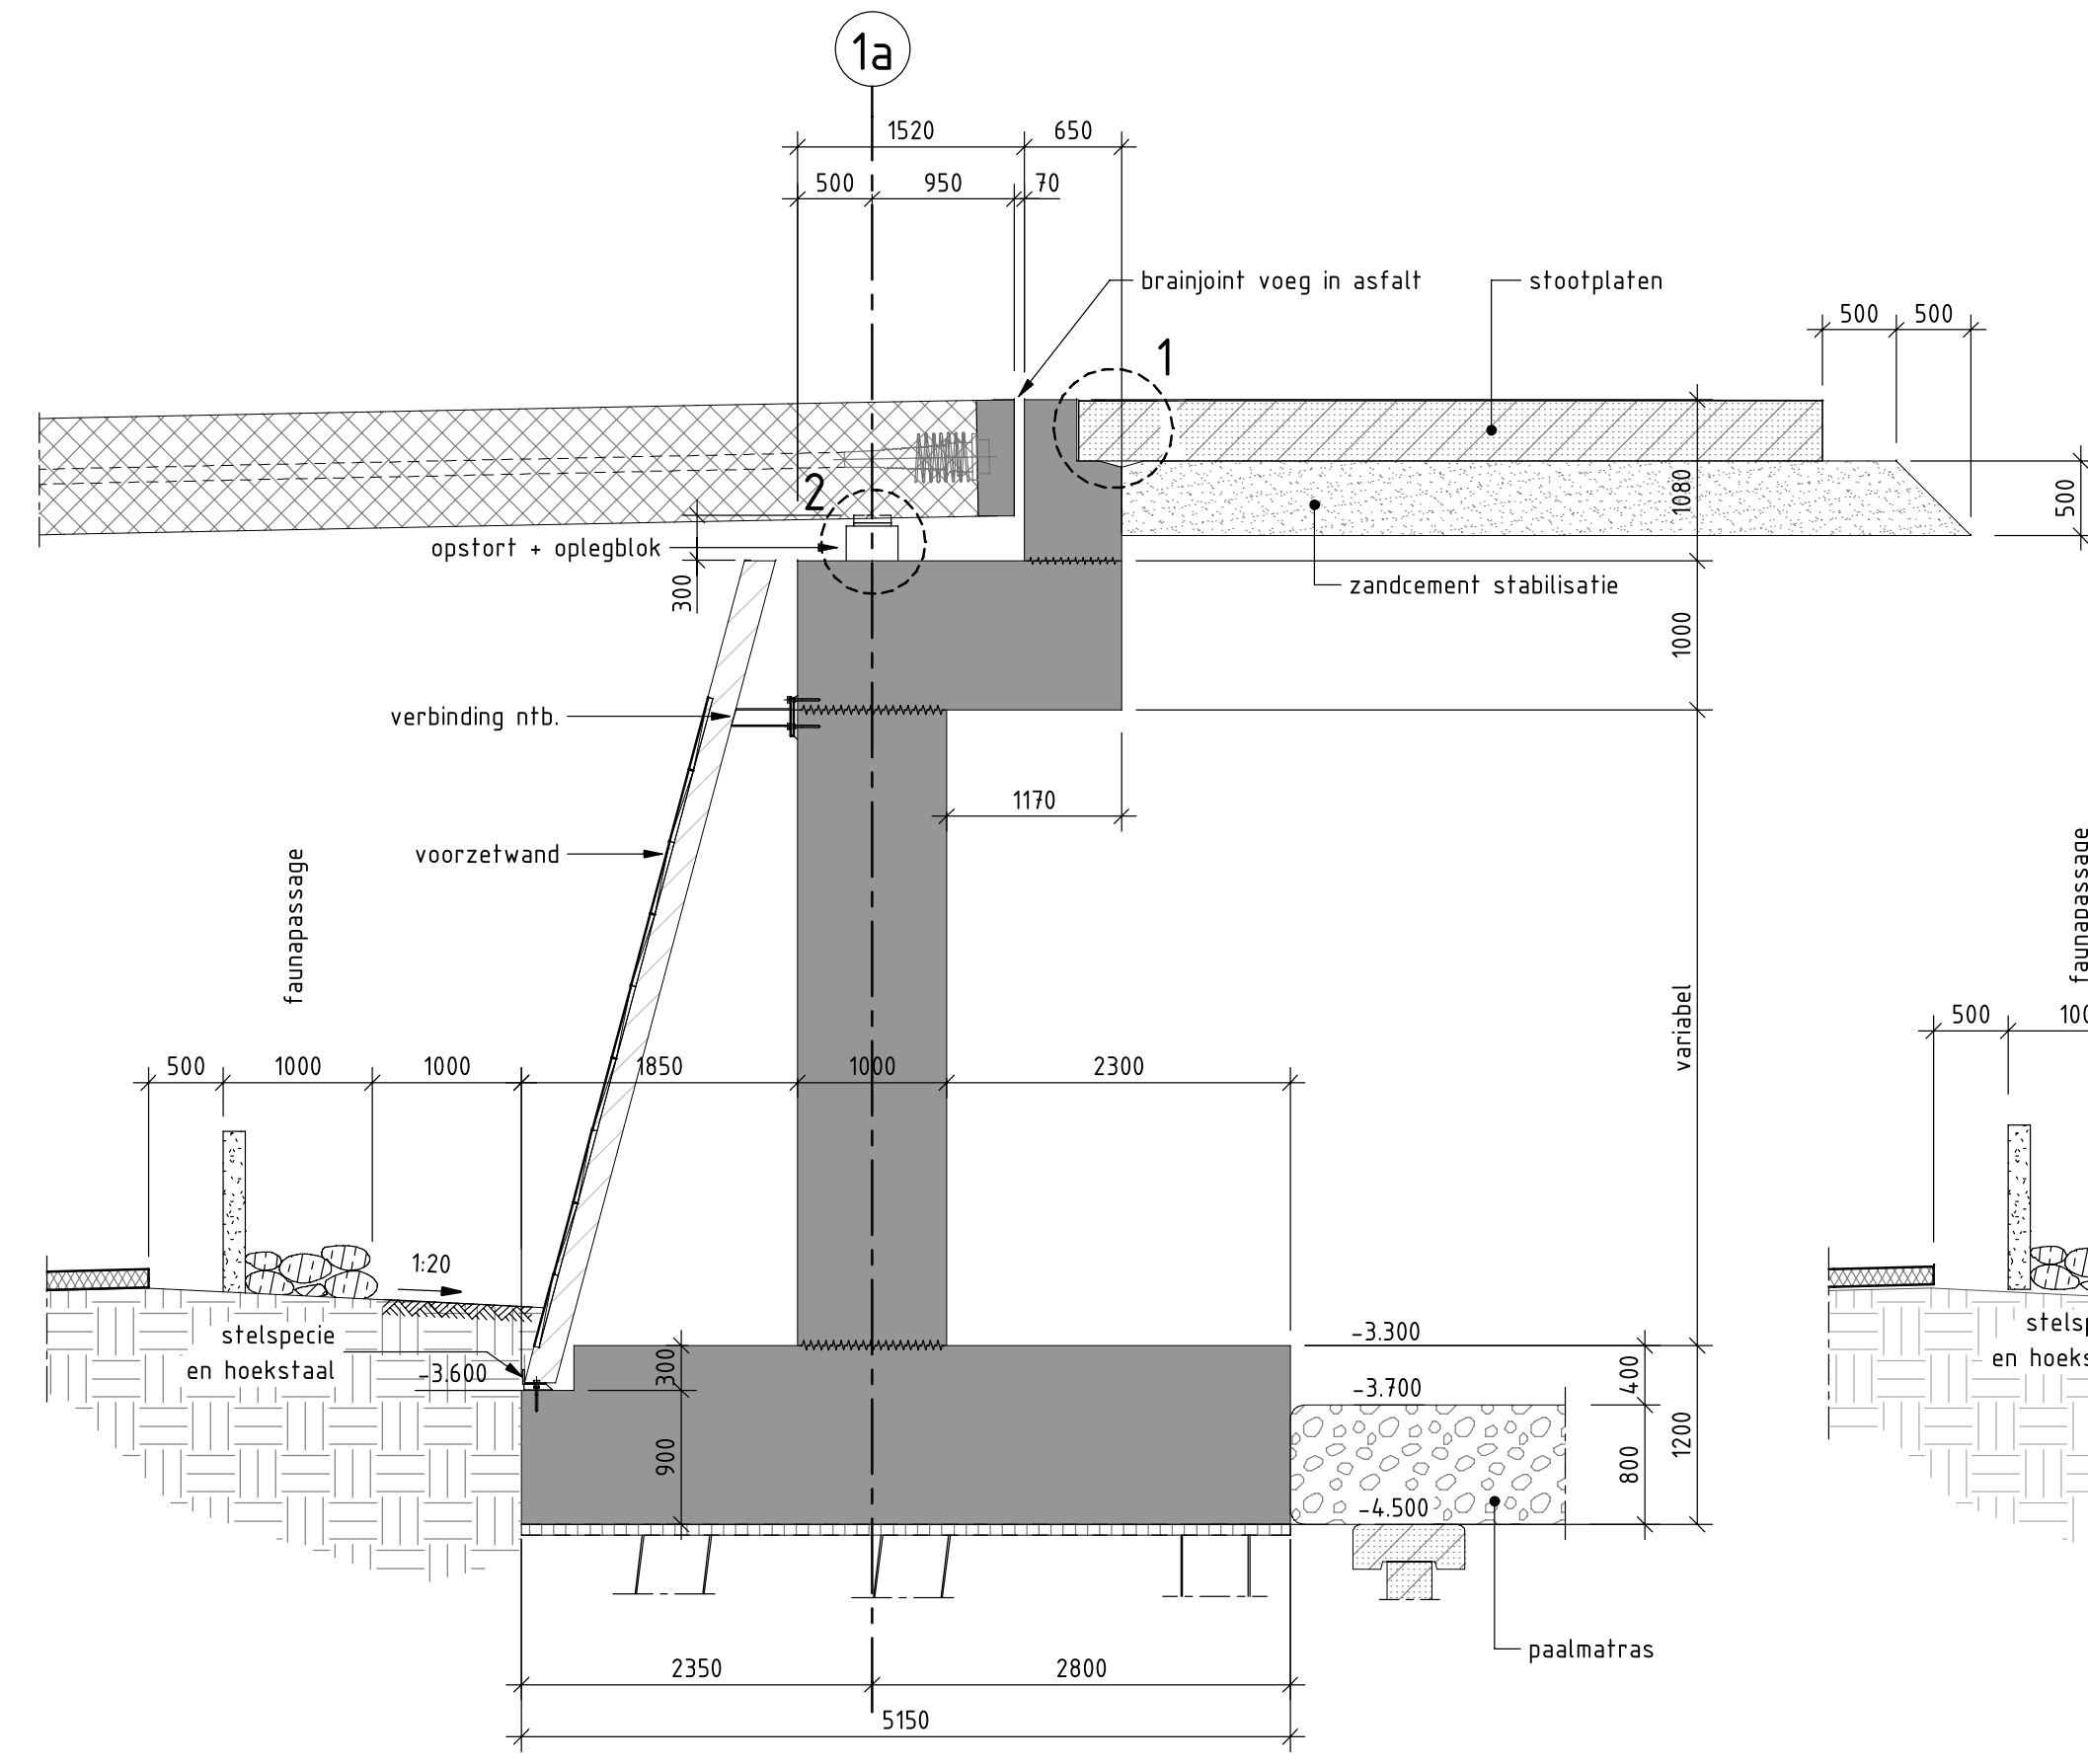
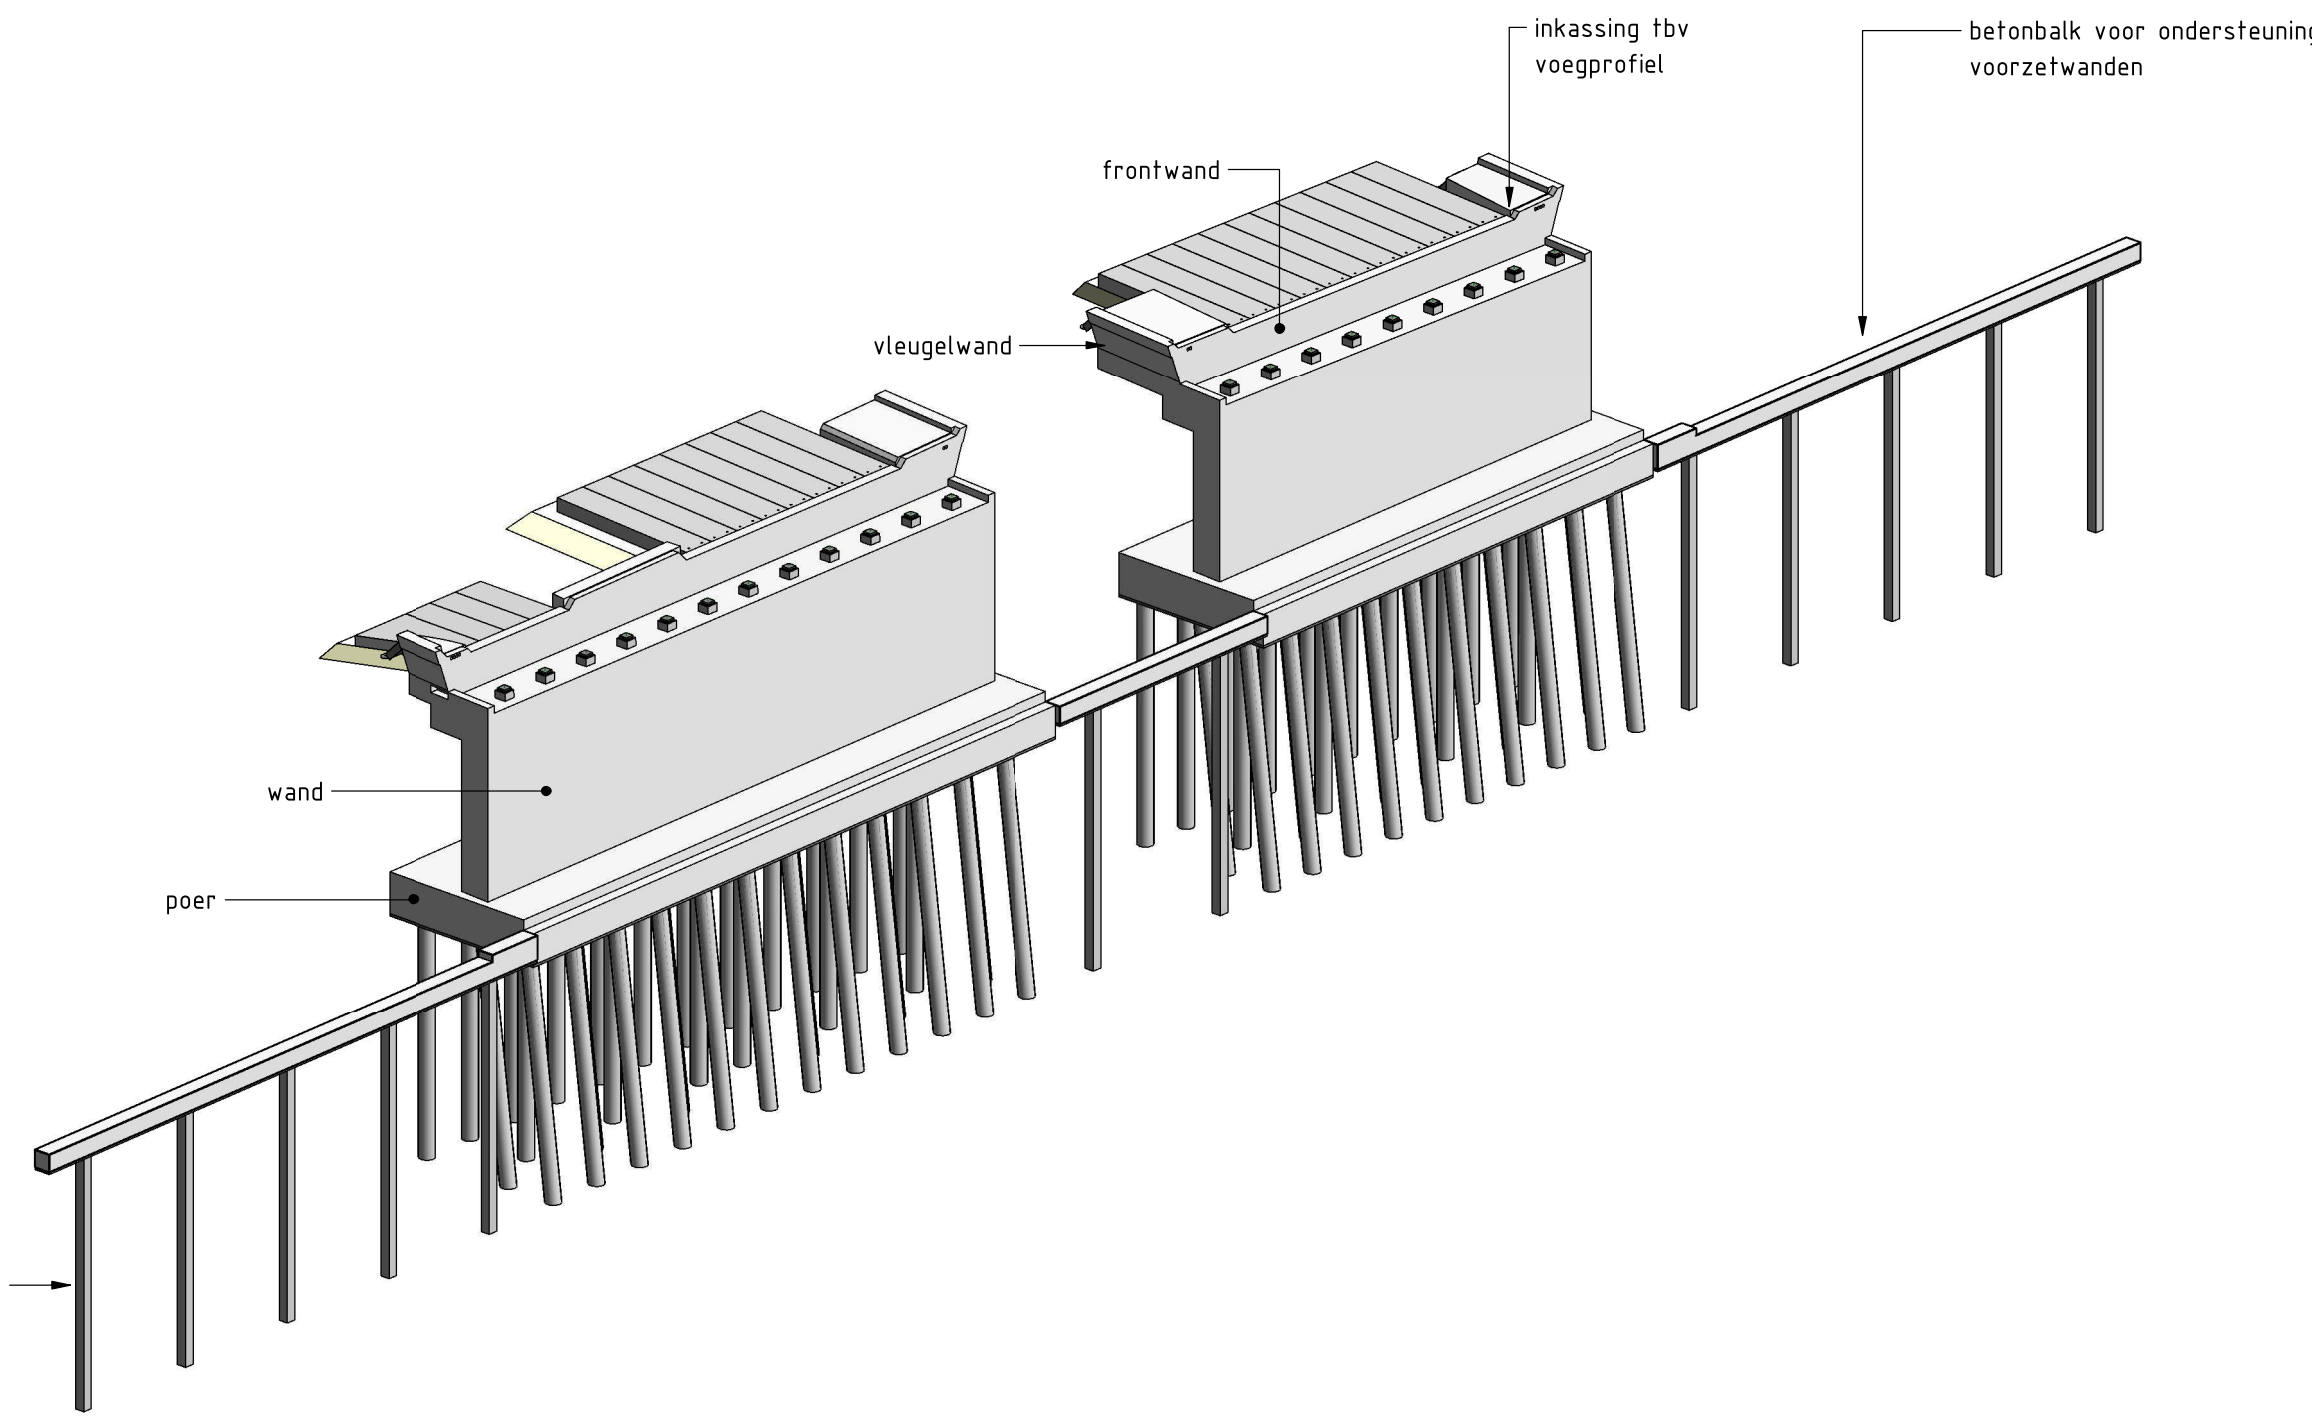


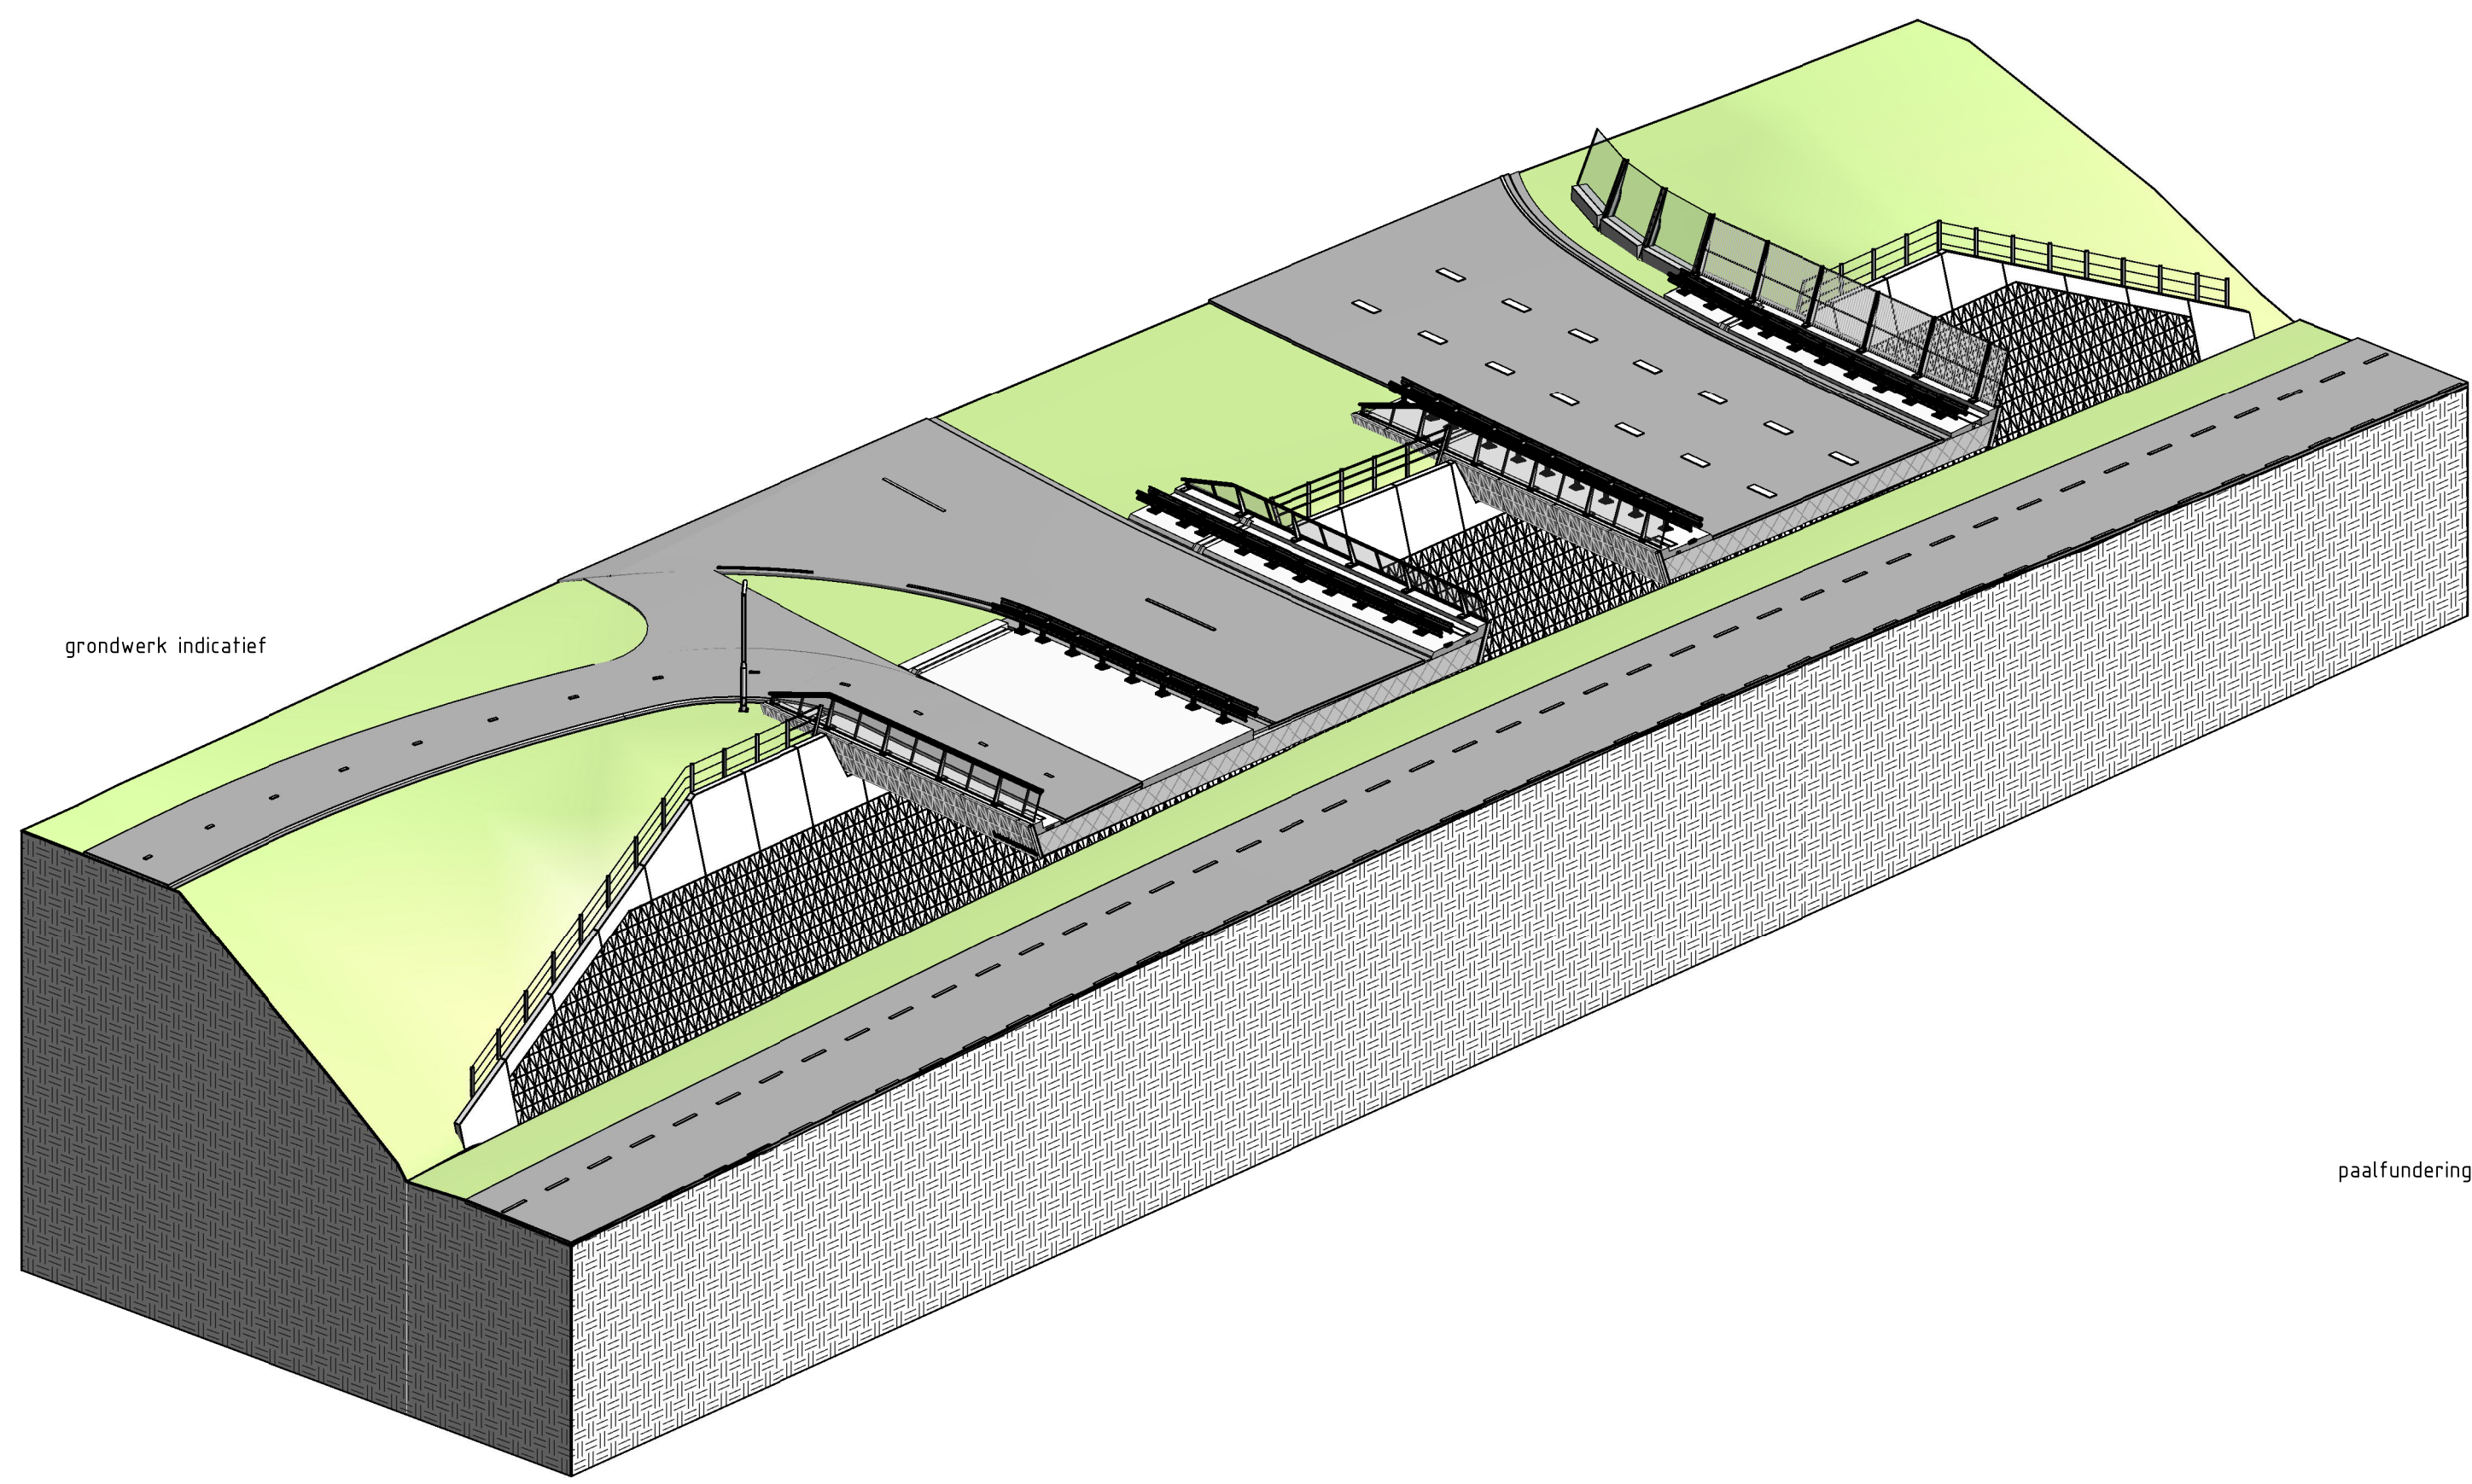


Landhoofden as 1

Schaal: 1 : 200

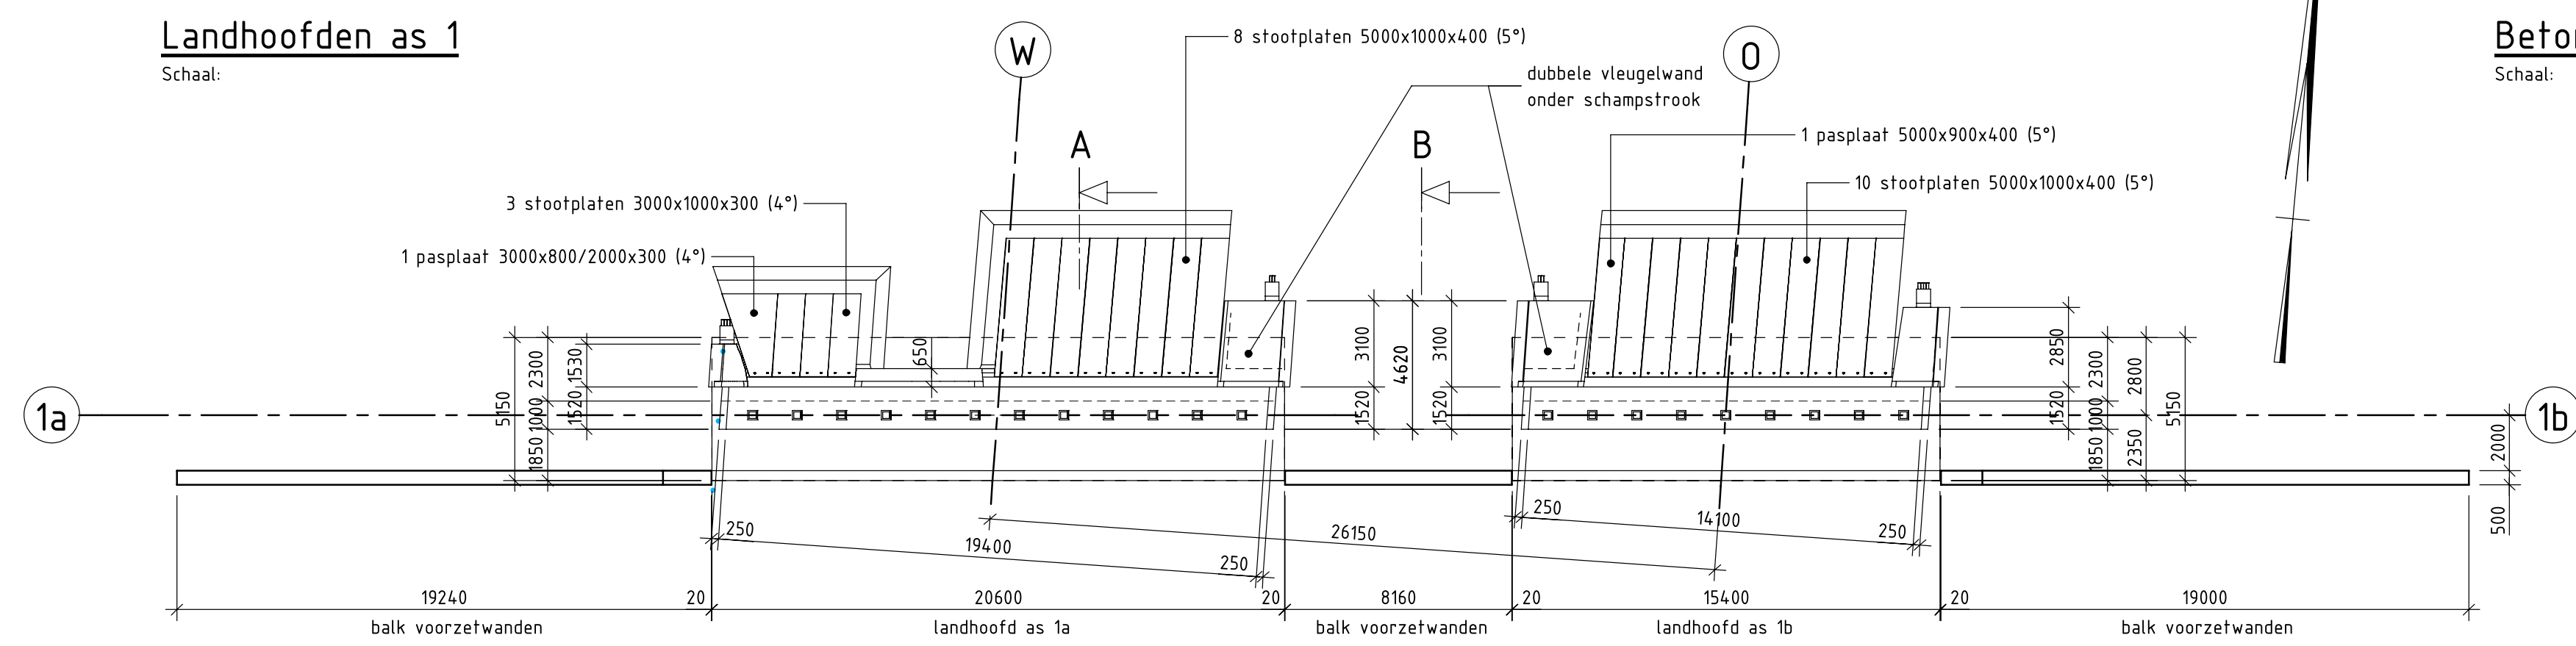


Betonwerk landhoofden as 1

Schaal: 1 : 200

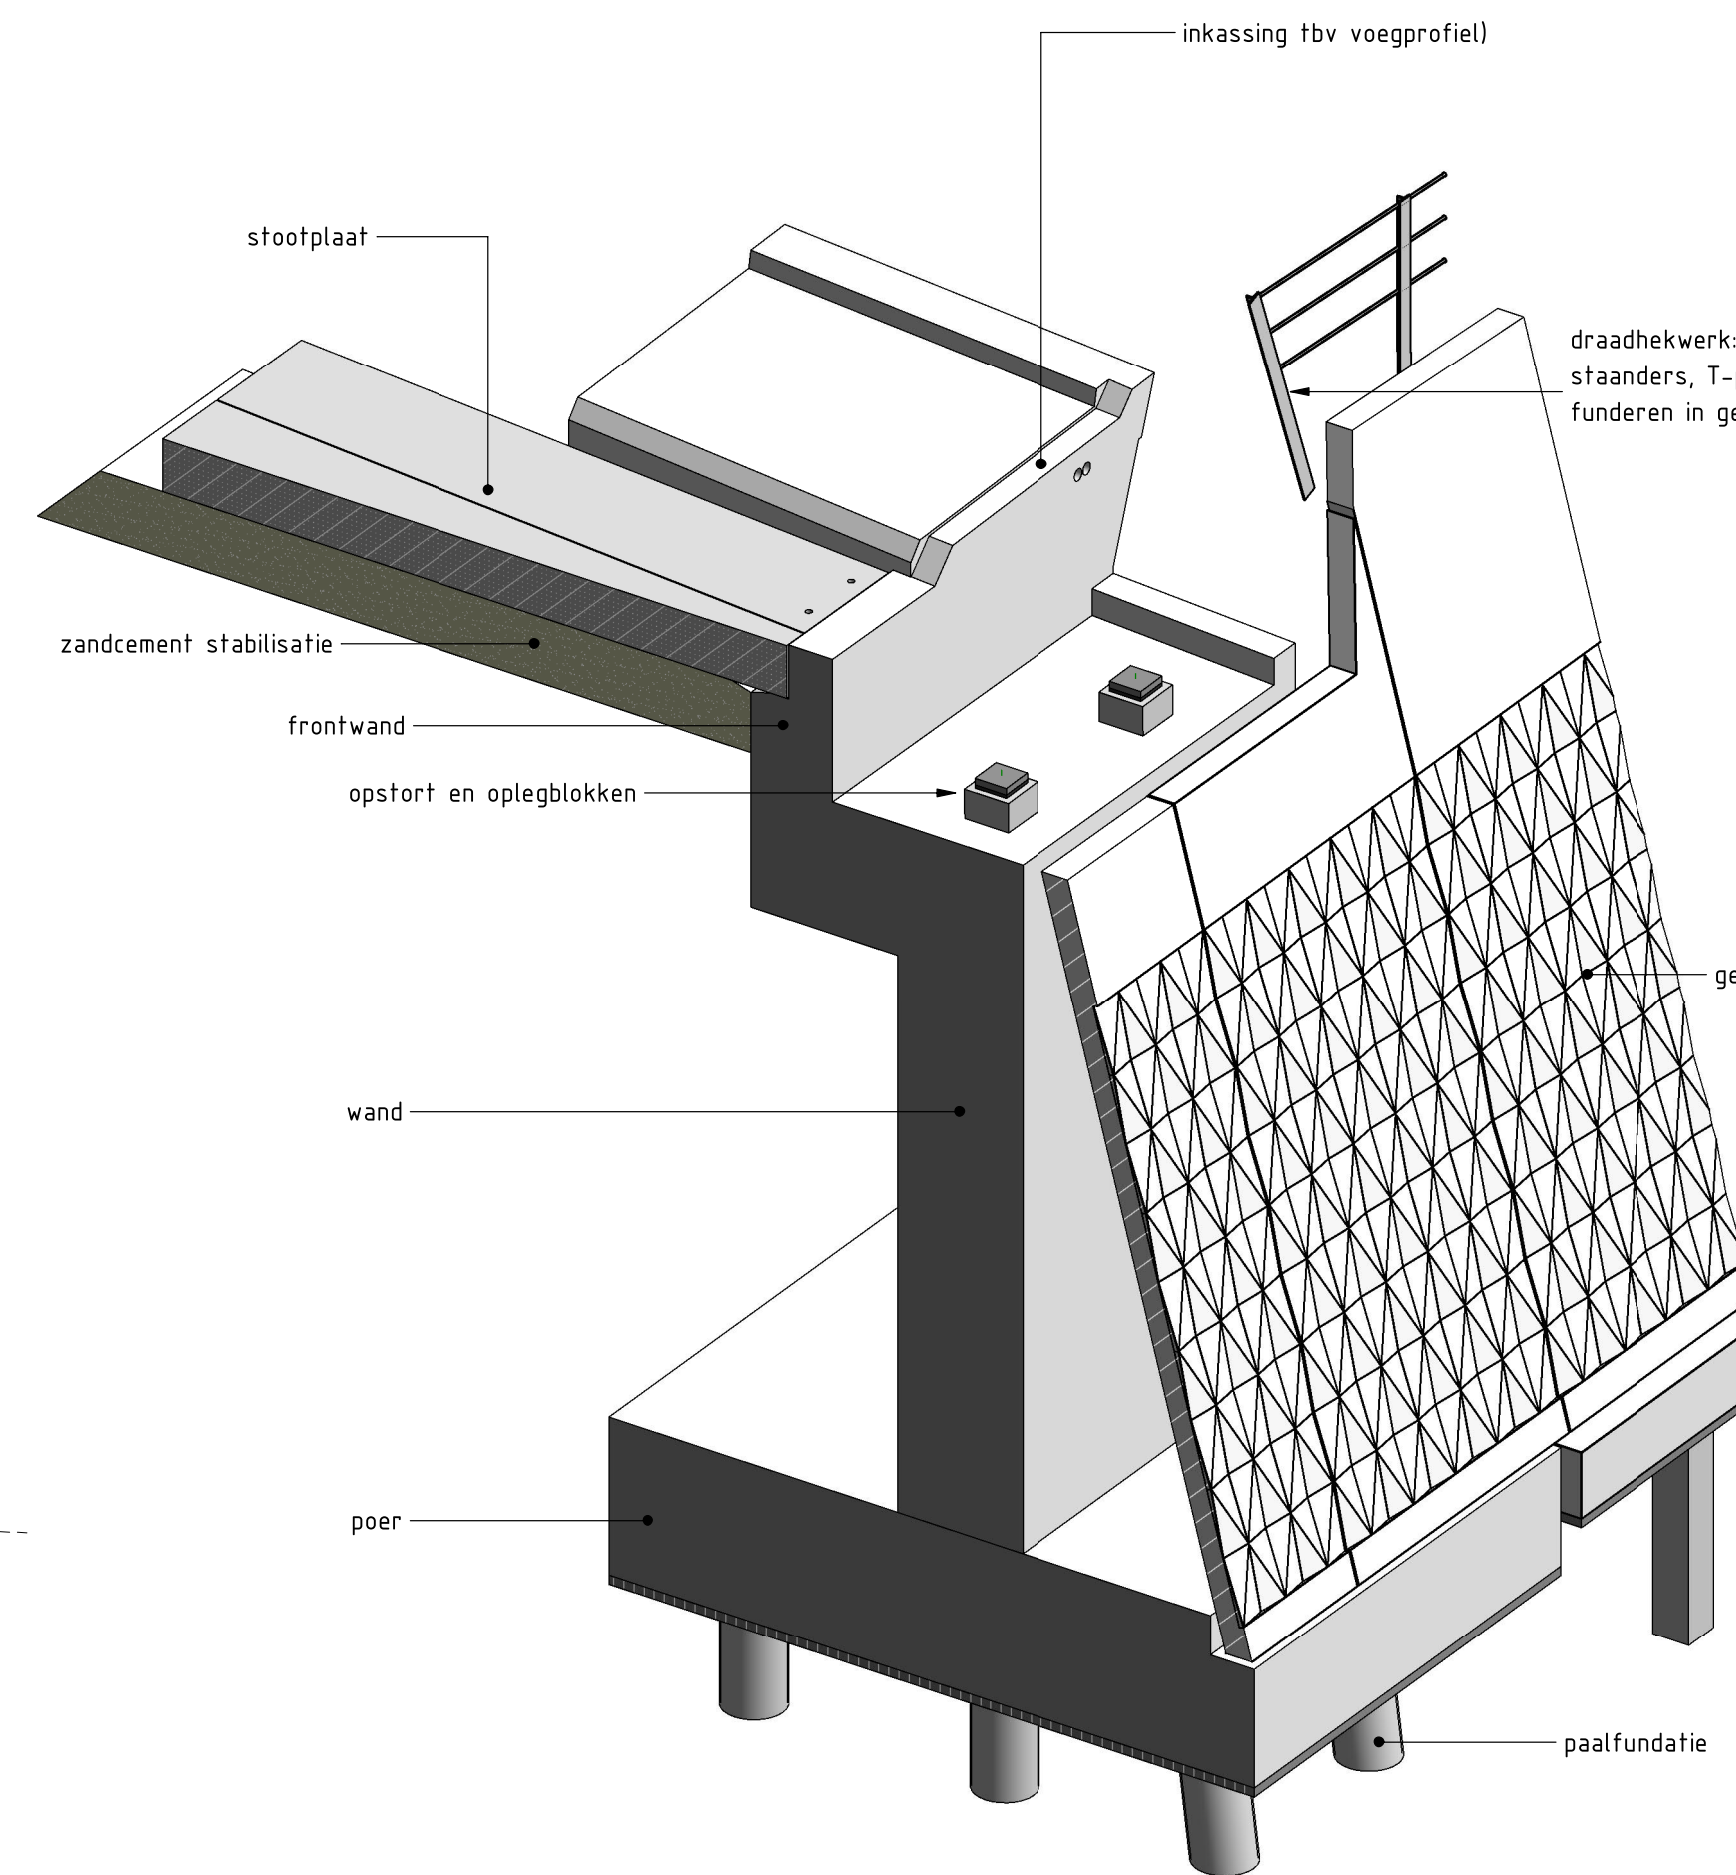


Doorsnede A, landhoofd

Schaal: 1 : 50

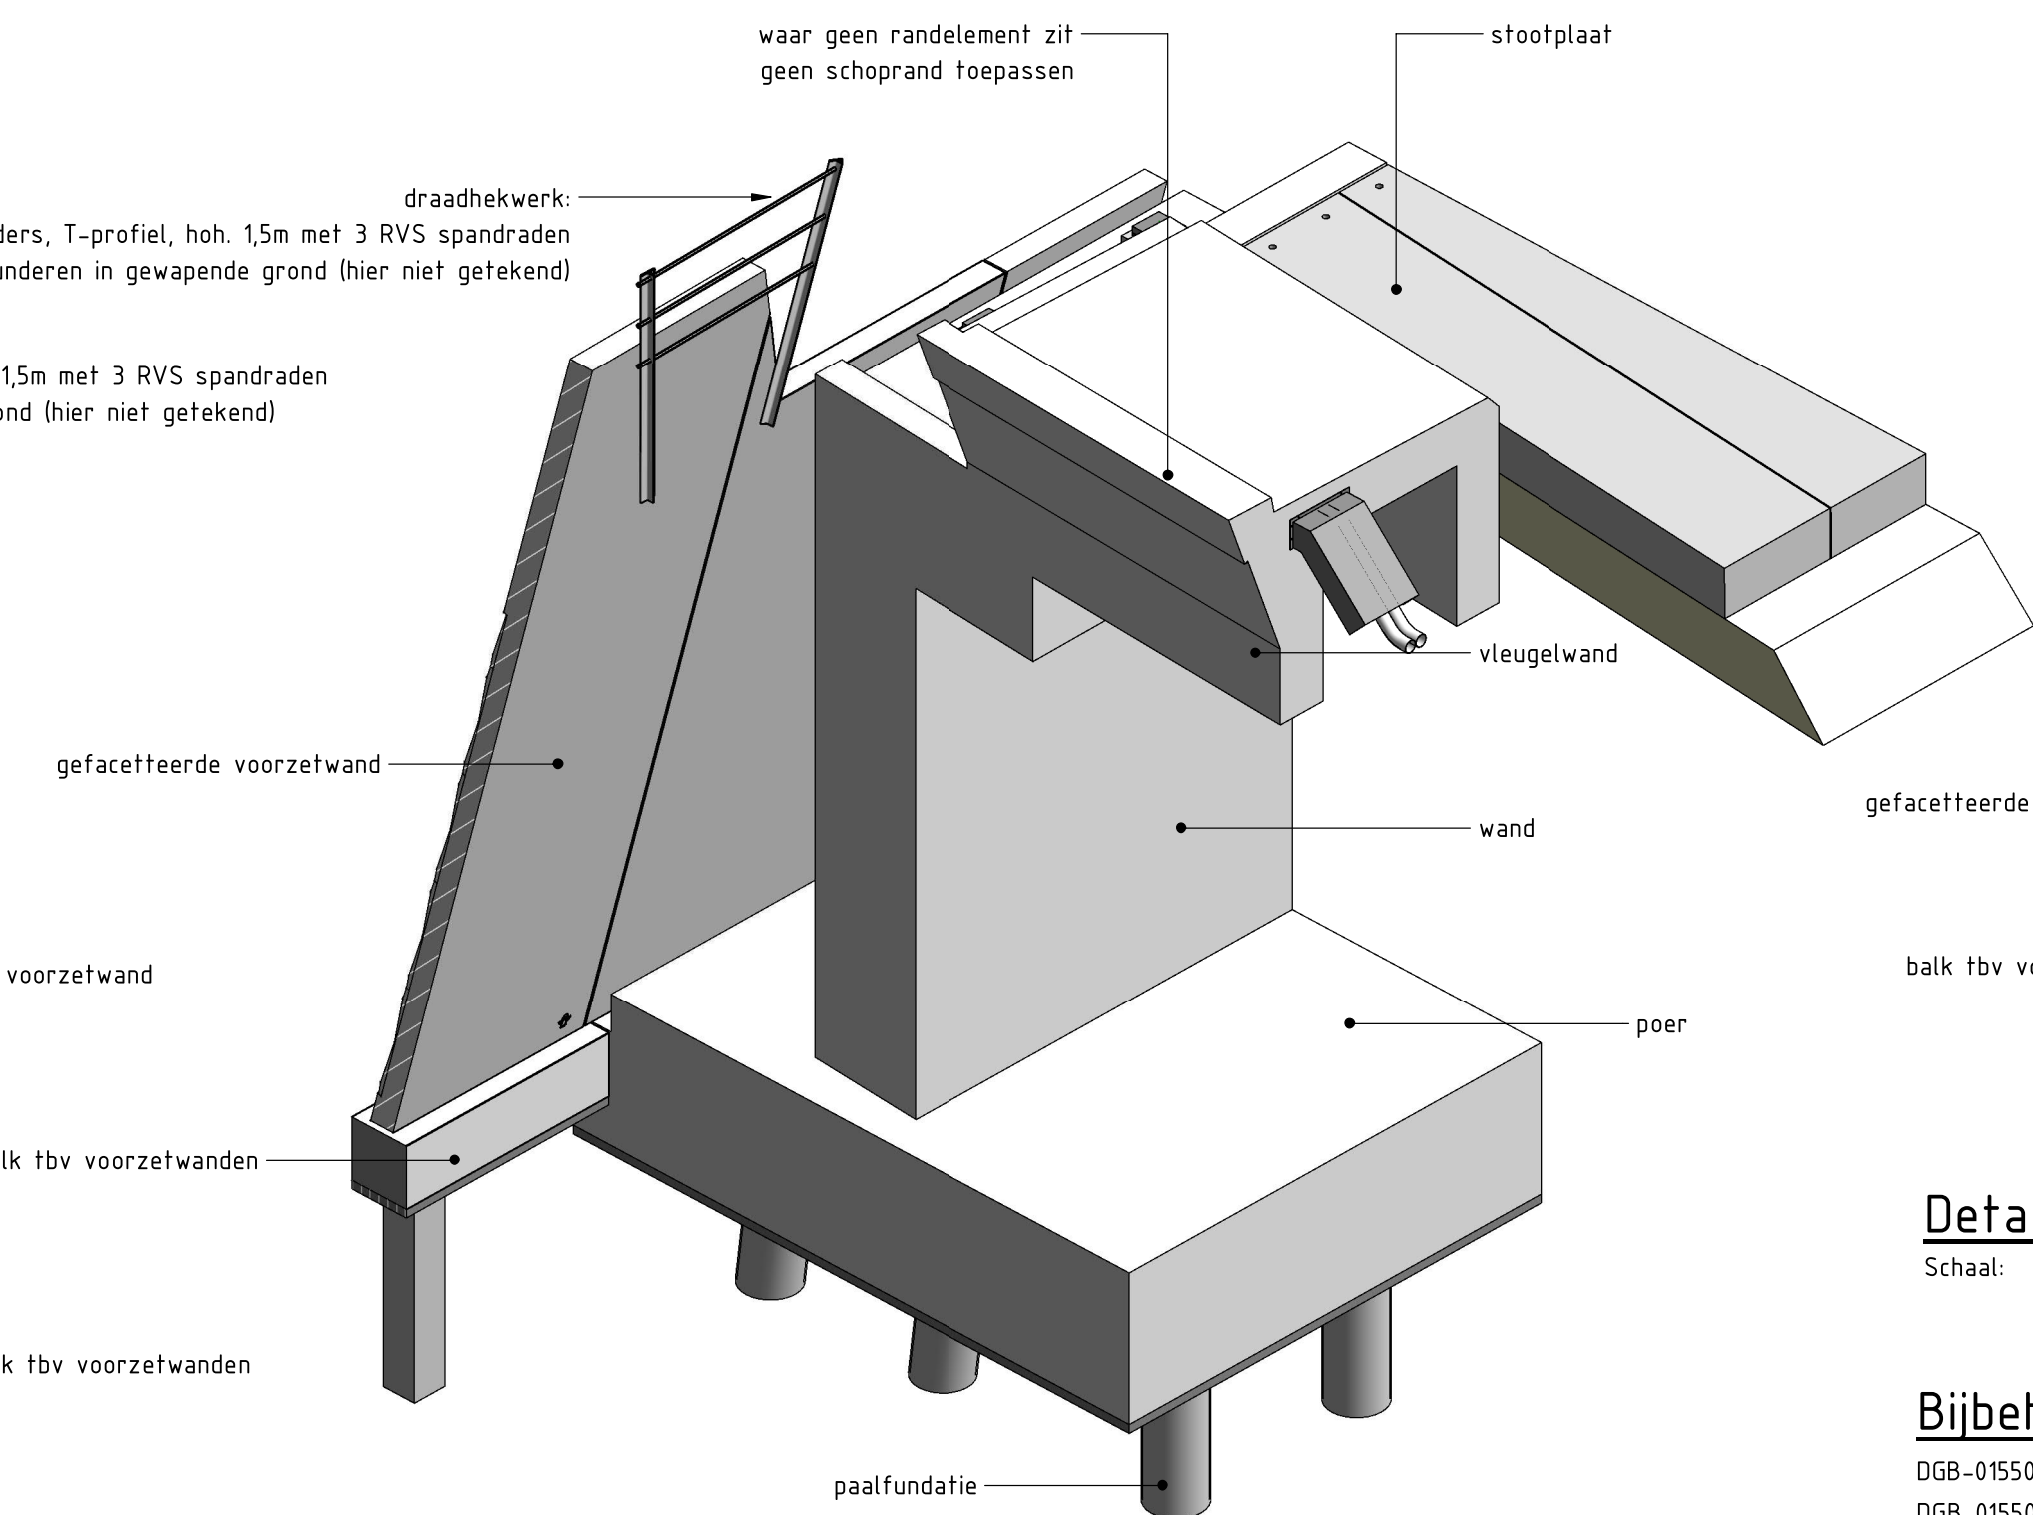


Doorsnede B, voorzetwand

Schaal: 1 : 50

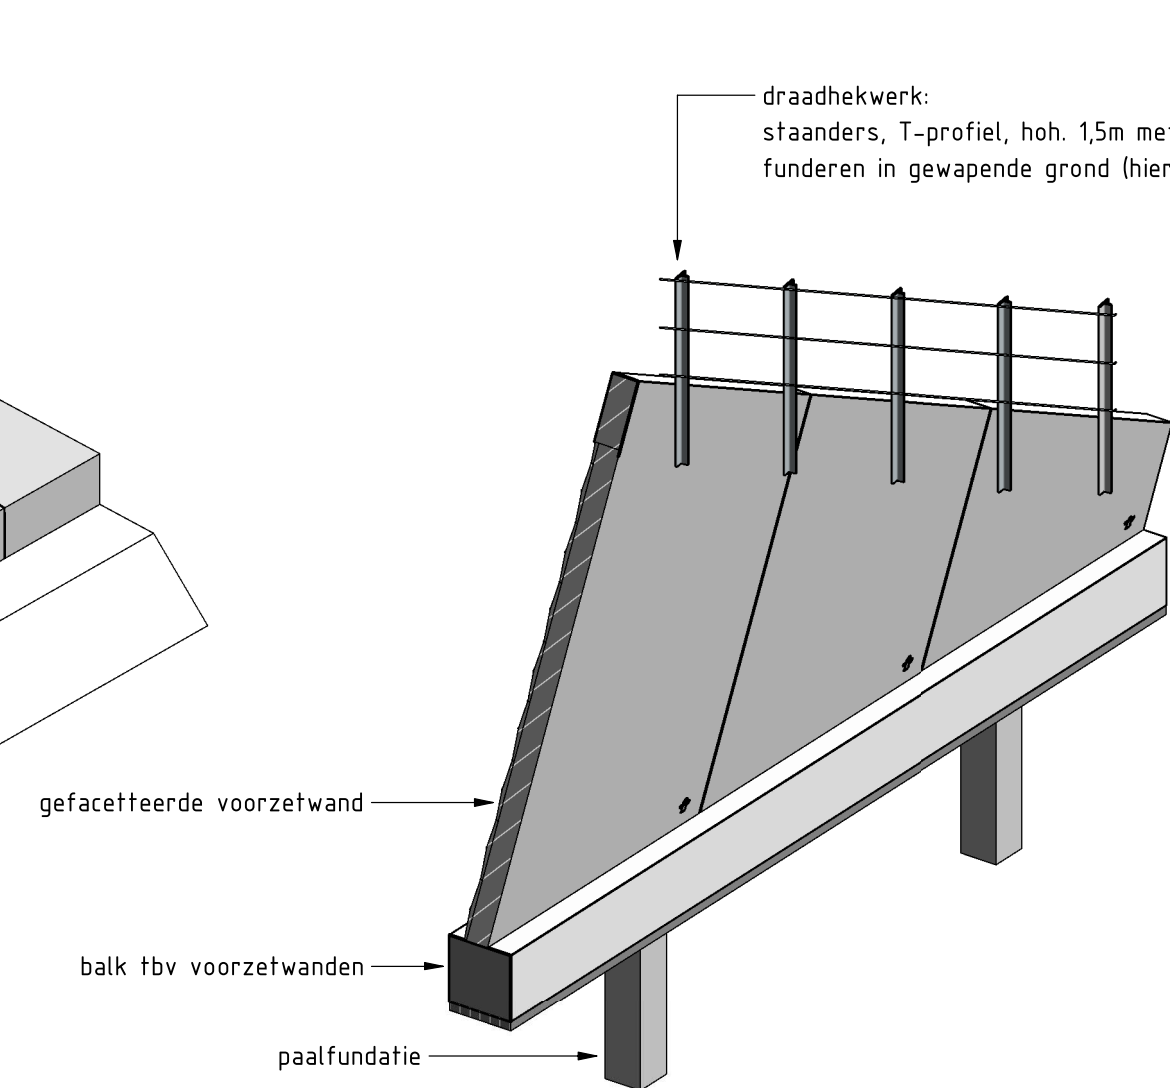


Bovenaanzicht

Schaal: 1 : 200

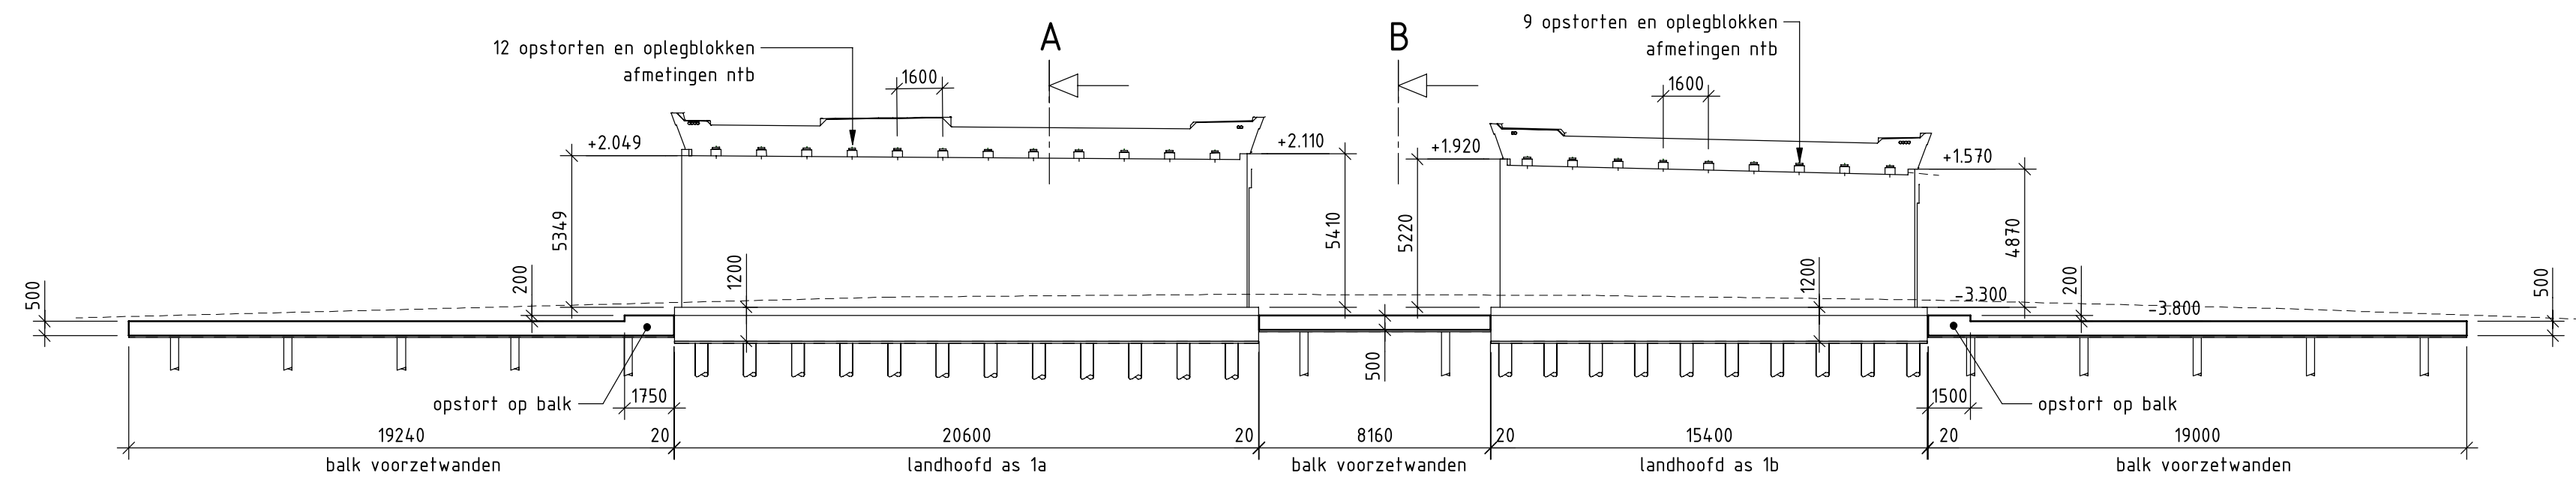


Voorraanzicht betonwerk

Schaal: 1 : 200

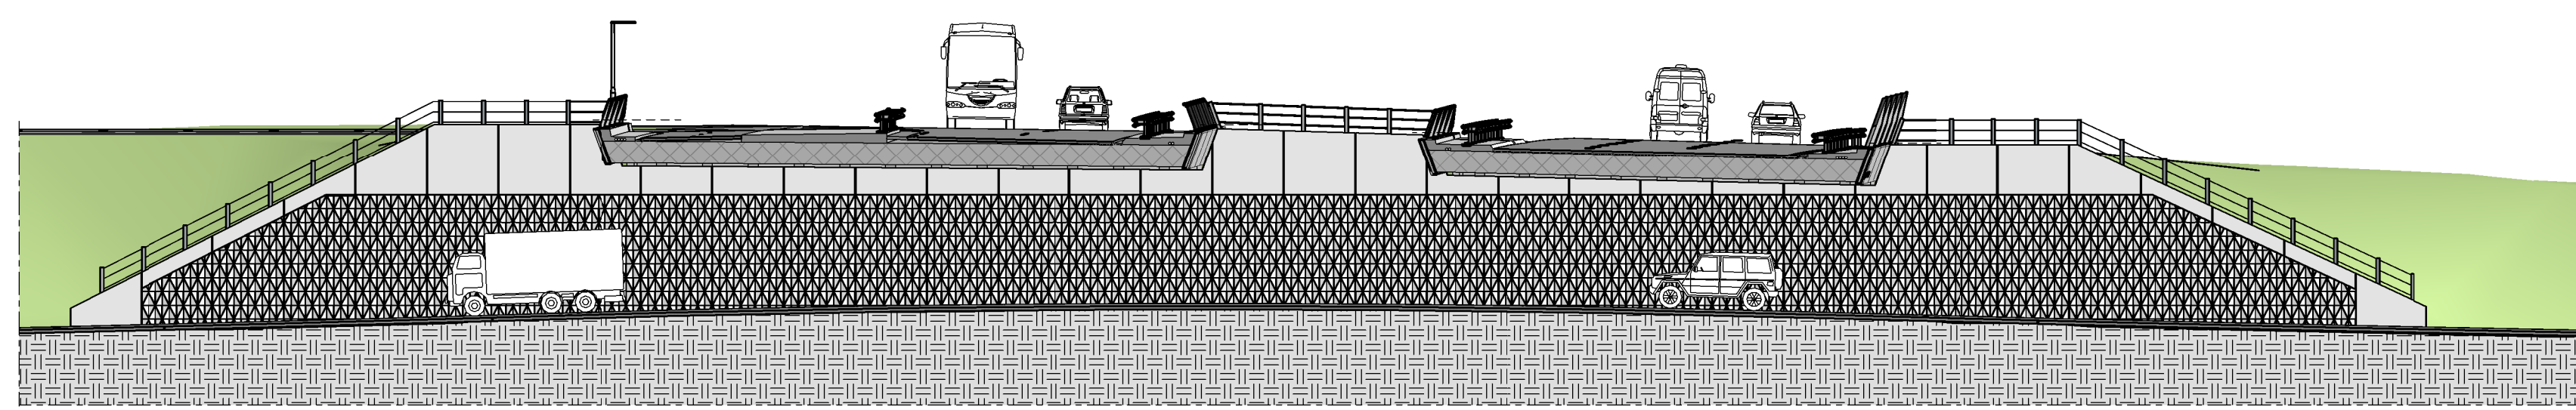

Voorraanzicht as 1

Schaal: 1 : 200

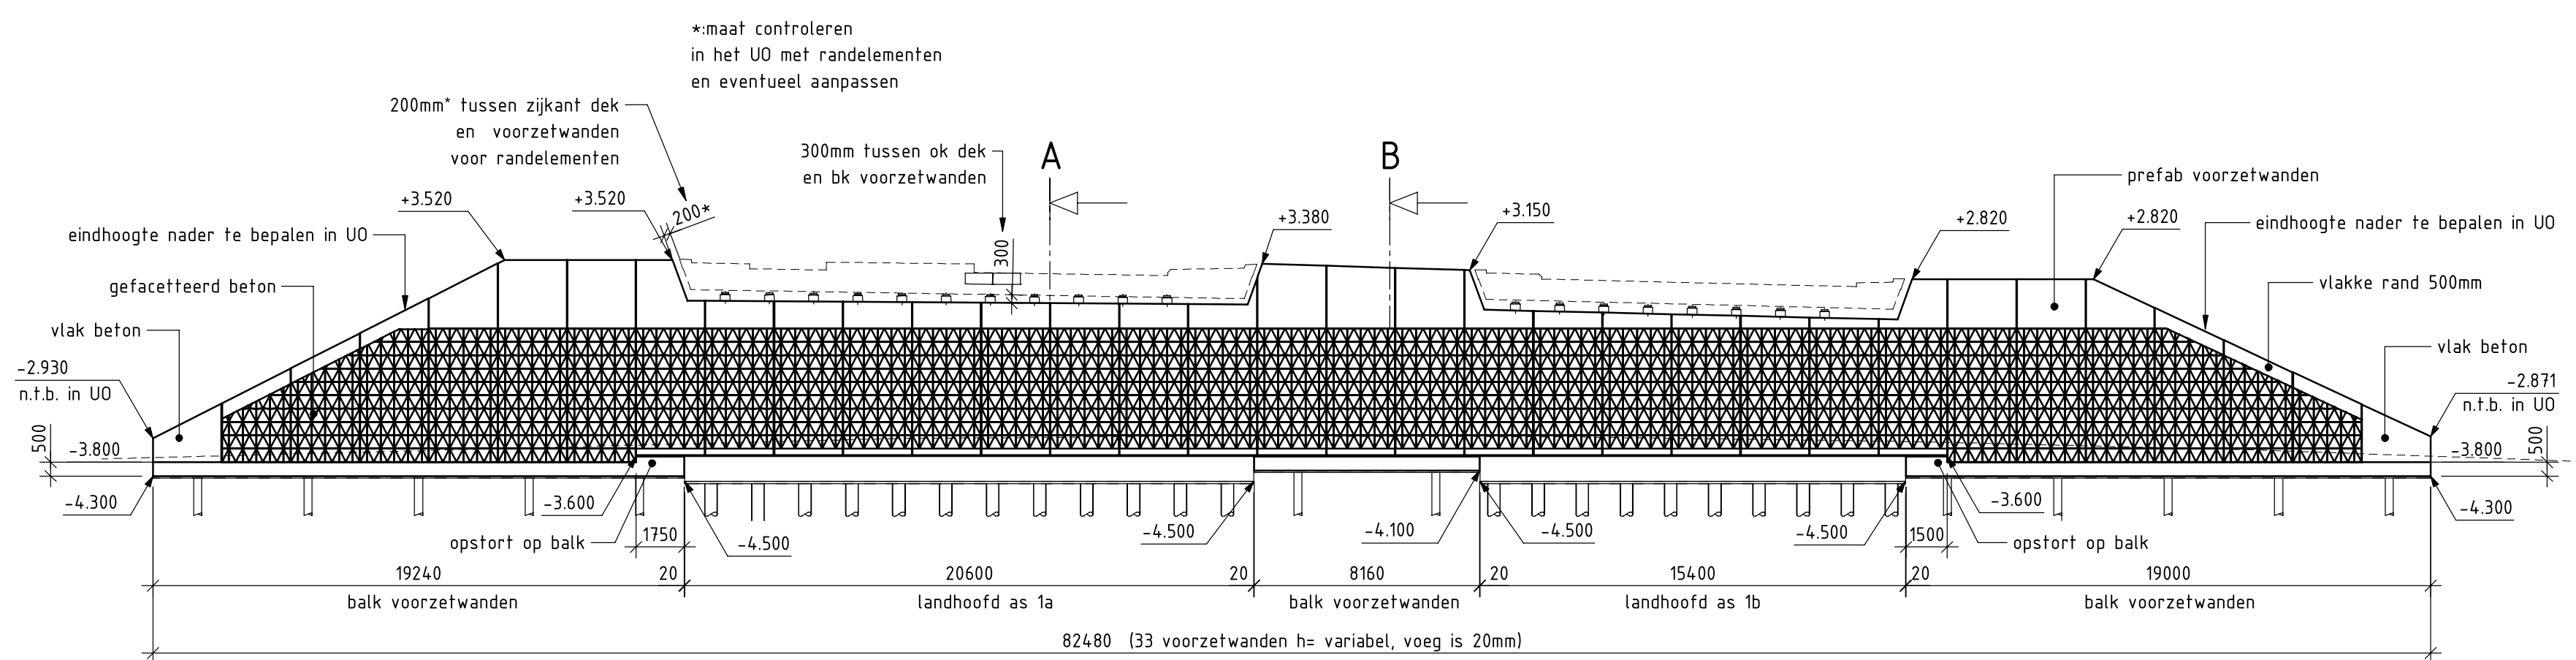


Voorraanzicht voorzetwanden

Schaal: 1 : 200

Detail as 1 voorraanzicht

Schaal: 1 : 50

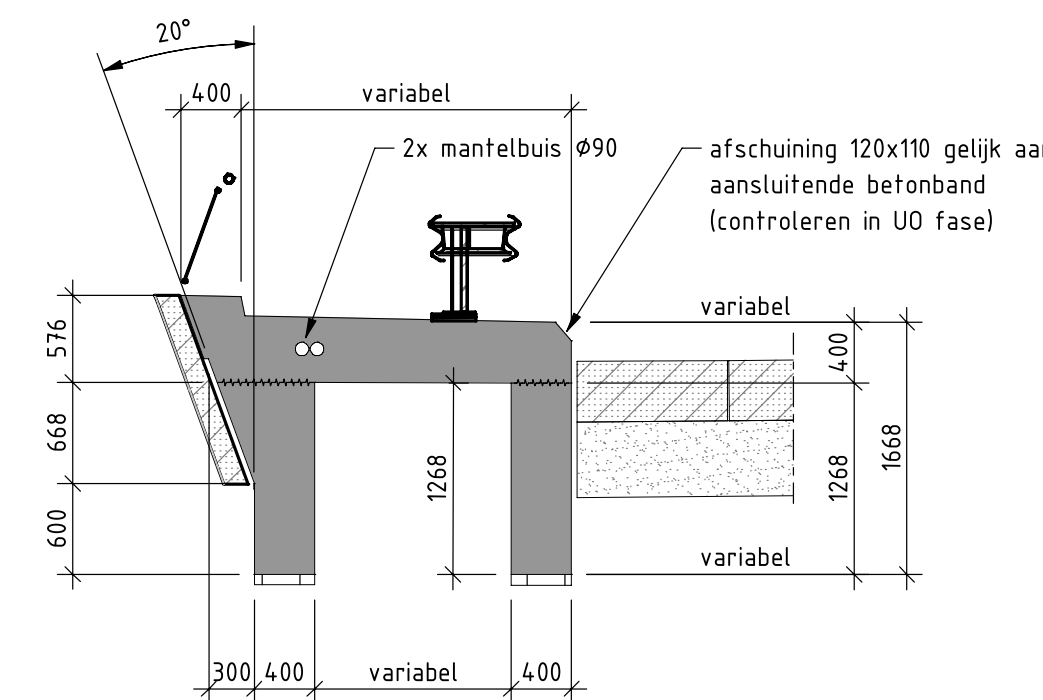


Doorsnede C, schampstrook

Schaal: 1 : 50


Detail as 1 achteraanzicht

Schaal: 1 : 50

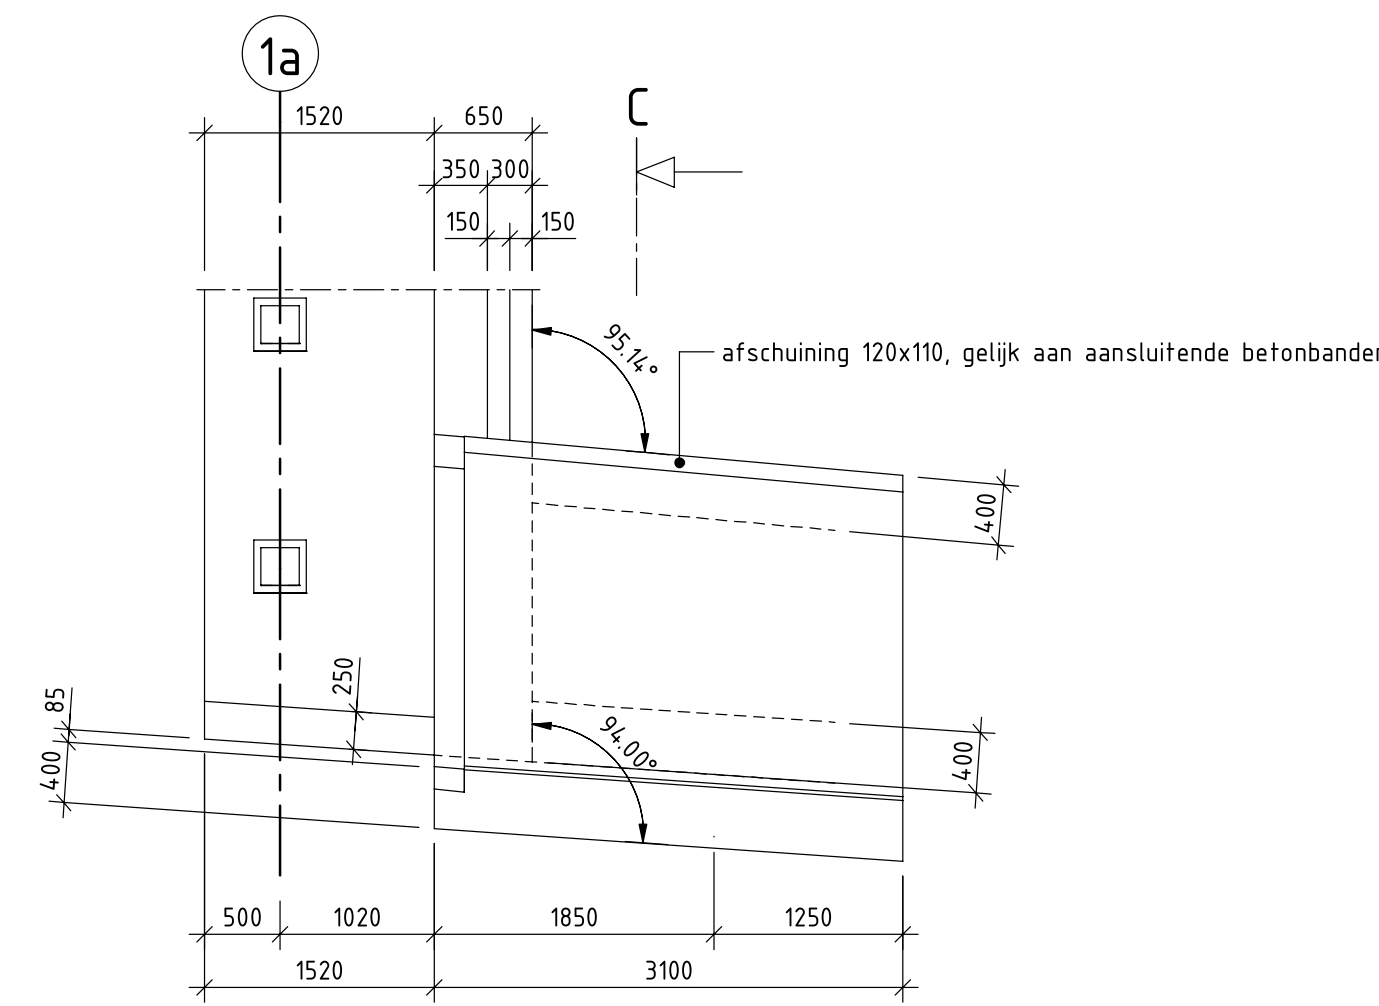

Bovenaanzicht vleugelwand

Schaal: 1 : 50

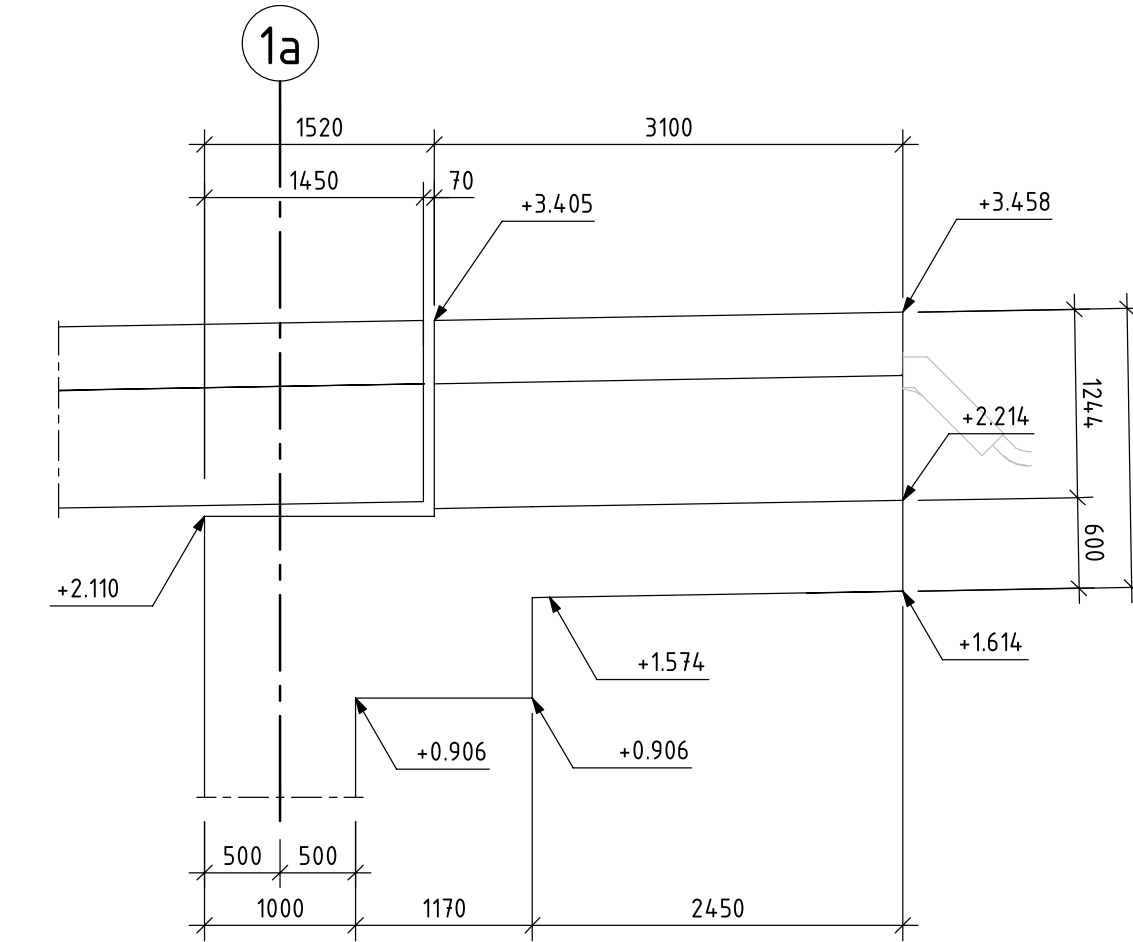

Aanzicht vleugelwand

Schaal: 1 : 50



Detail einde voorzetwanden

Schaal: 1 : 50

Bijbehorende tekeningen DO

DGB-015500 DGB-015501 DGB-015502 DGB-015503 DGB-015504 DGB-015505 DGB-015506 DGB-015507

Legenda materialen

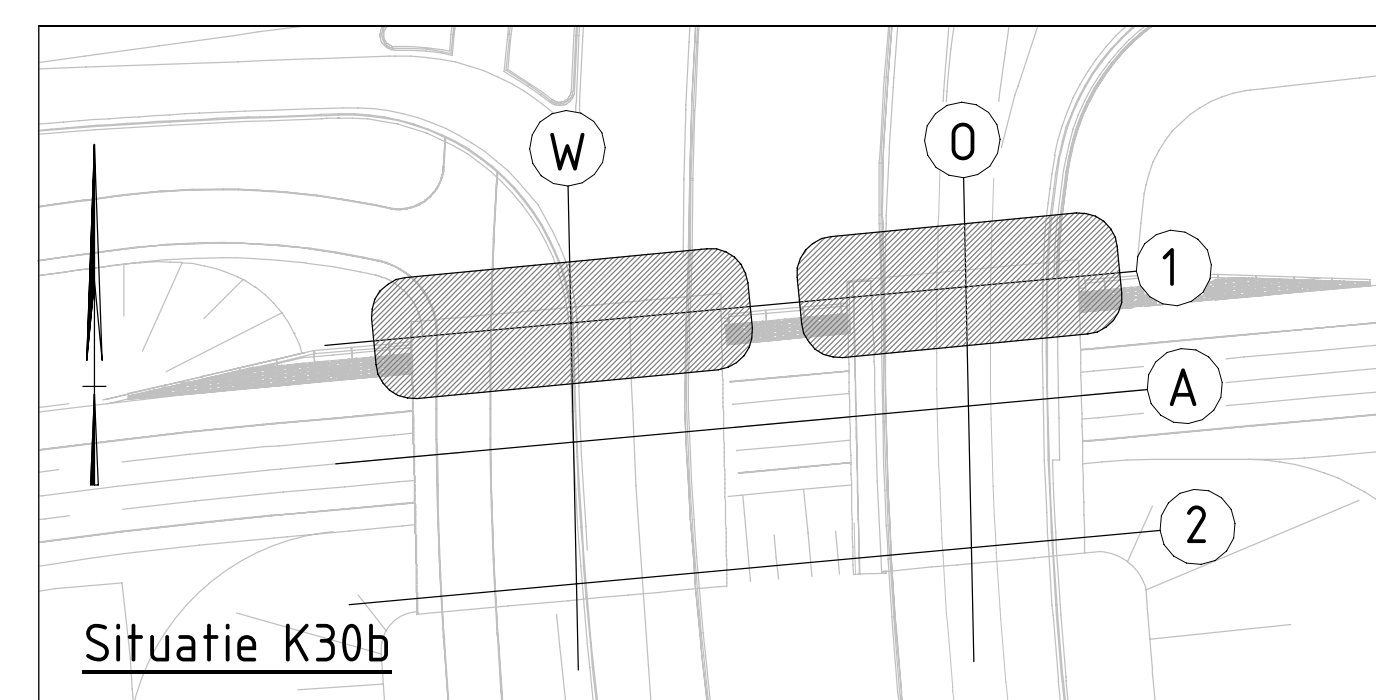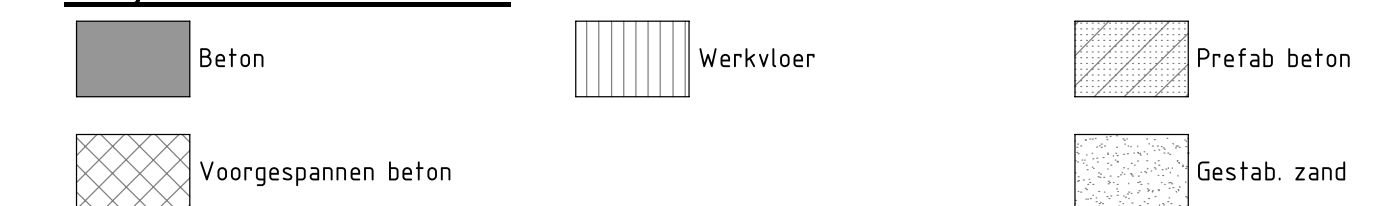

UITGANGSPUNTEN

- Maten in mm, tenzij anders aangegeven.
- Hoofdmaten in m f.o.v. N.A.P., tenzij anders aangegeven.
- Hoeken in 360-graden stelsel, tenzij anders aangegeven.
- Coördinaten in meters f.o.v. RD, tenzij anders aangegeven.

10	DEFINITIEF	08-10-2018	AVD	
Berev.	Ontwerp			
Rijkswaterstaat				
Ministerie van Infrastructuur en Waterstaat				
A16 Rotterdam				
K30b, Viaduct over Bergschenhoekseweg				
DEFINITIEF ONTWERP				
Landhoofden as 1				
bedrijfsnummer: C470				
zaaknummer: 31100826				
jaar: 2018				
formaat A0				
schaal: zie tek.				
opsteller:		vervaardigd:	WP-0330	SRS D-B475
opgevoerd:		blad:	01	van 01
status:		status:	DEFINITIEF	10
projectnummer:		projectnummer:	DGB-015503	