




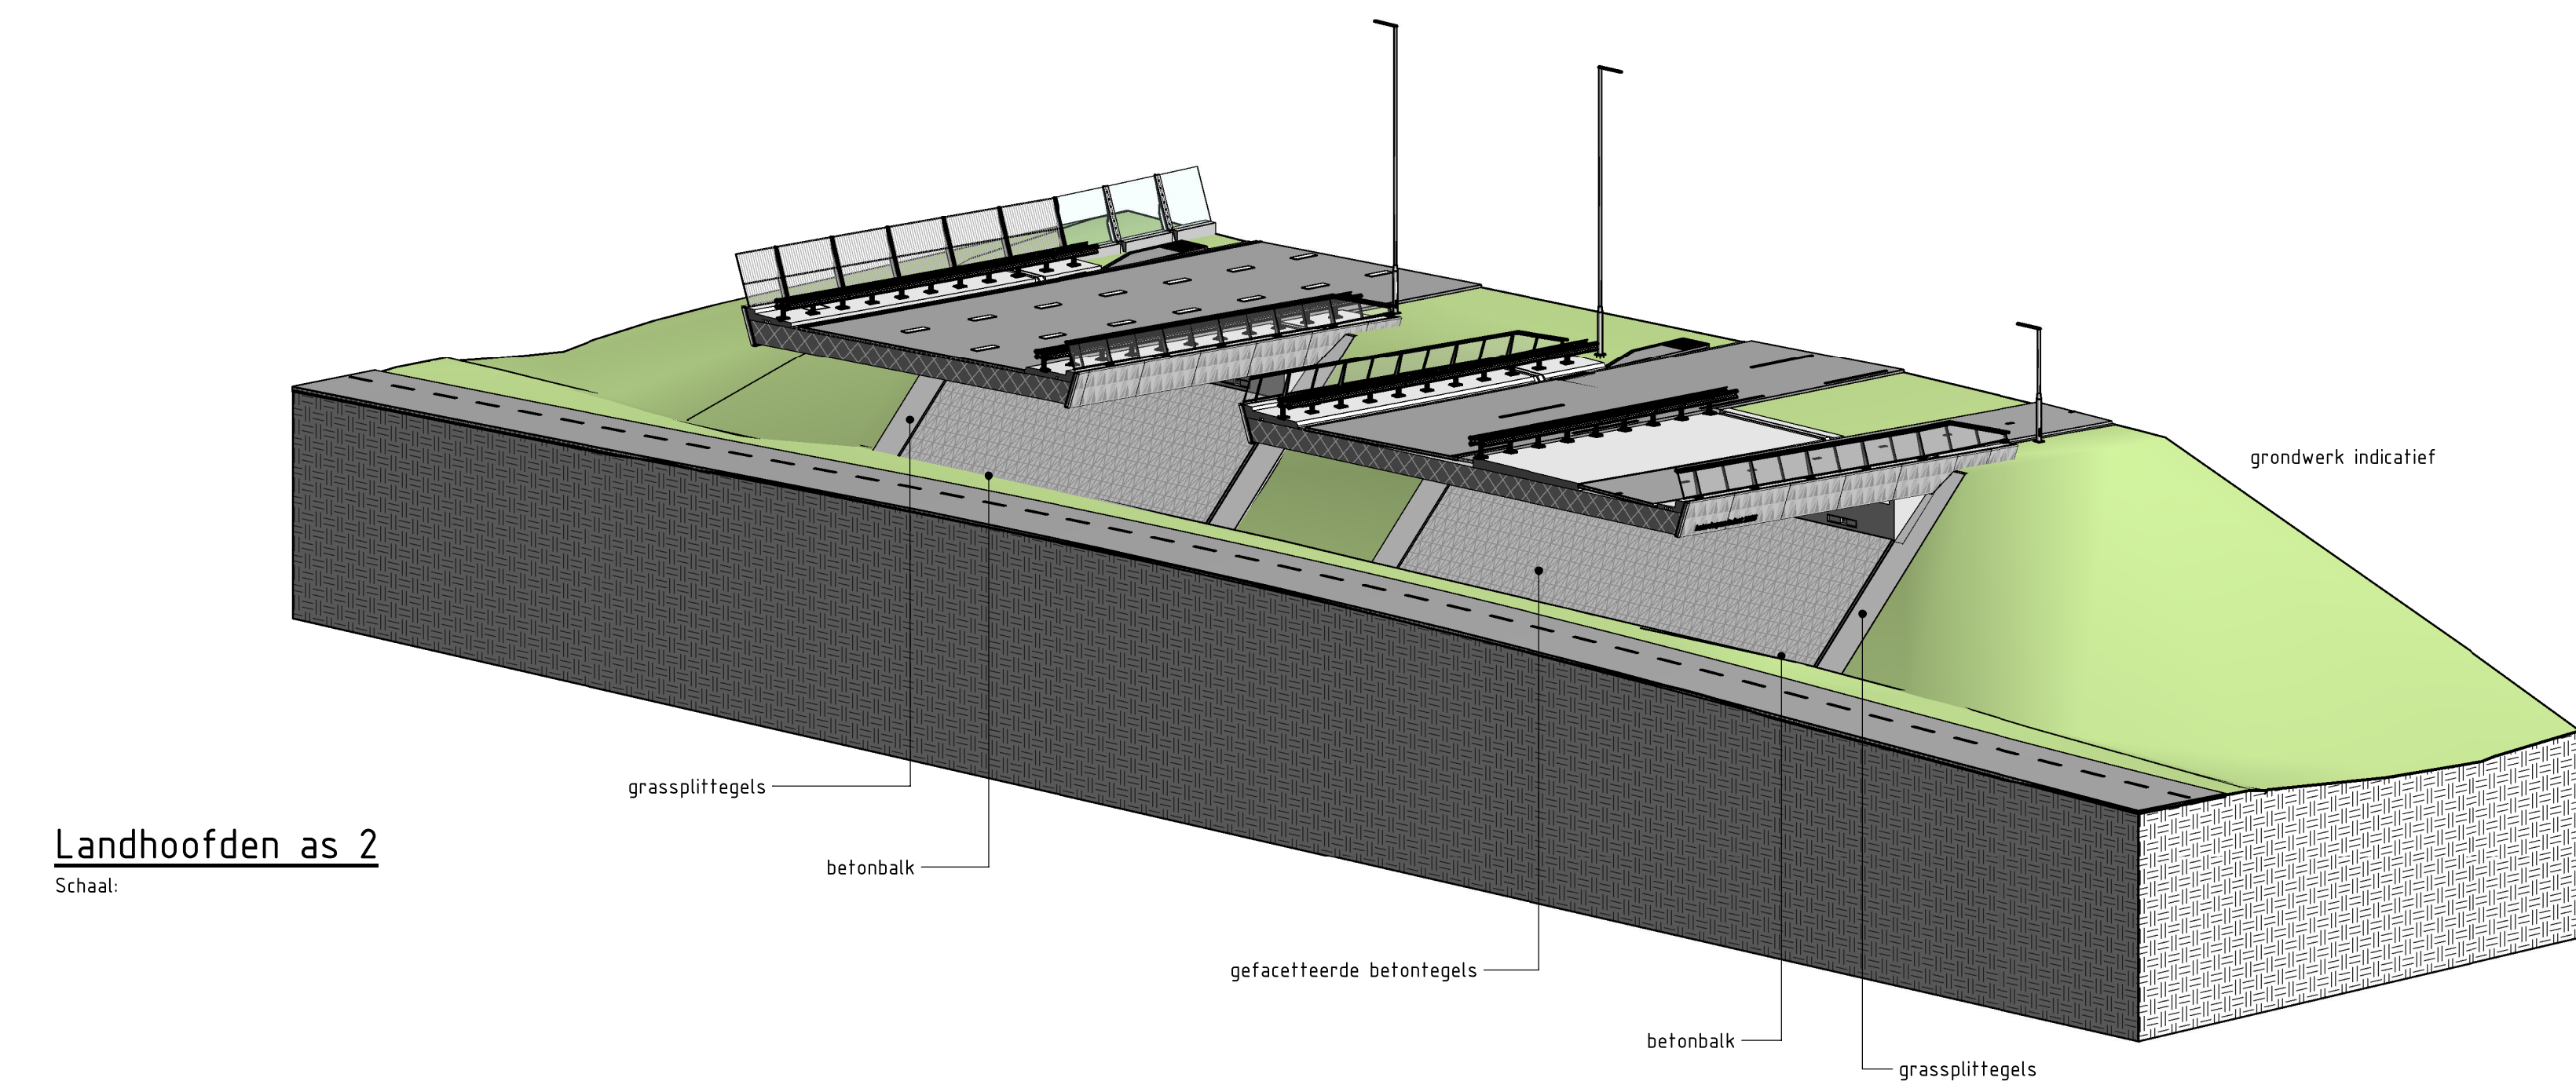


Landhoofden as 2
Schaal: 1: 200

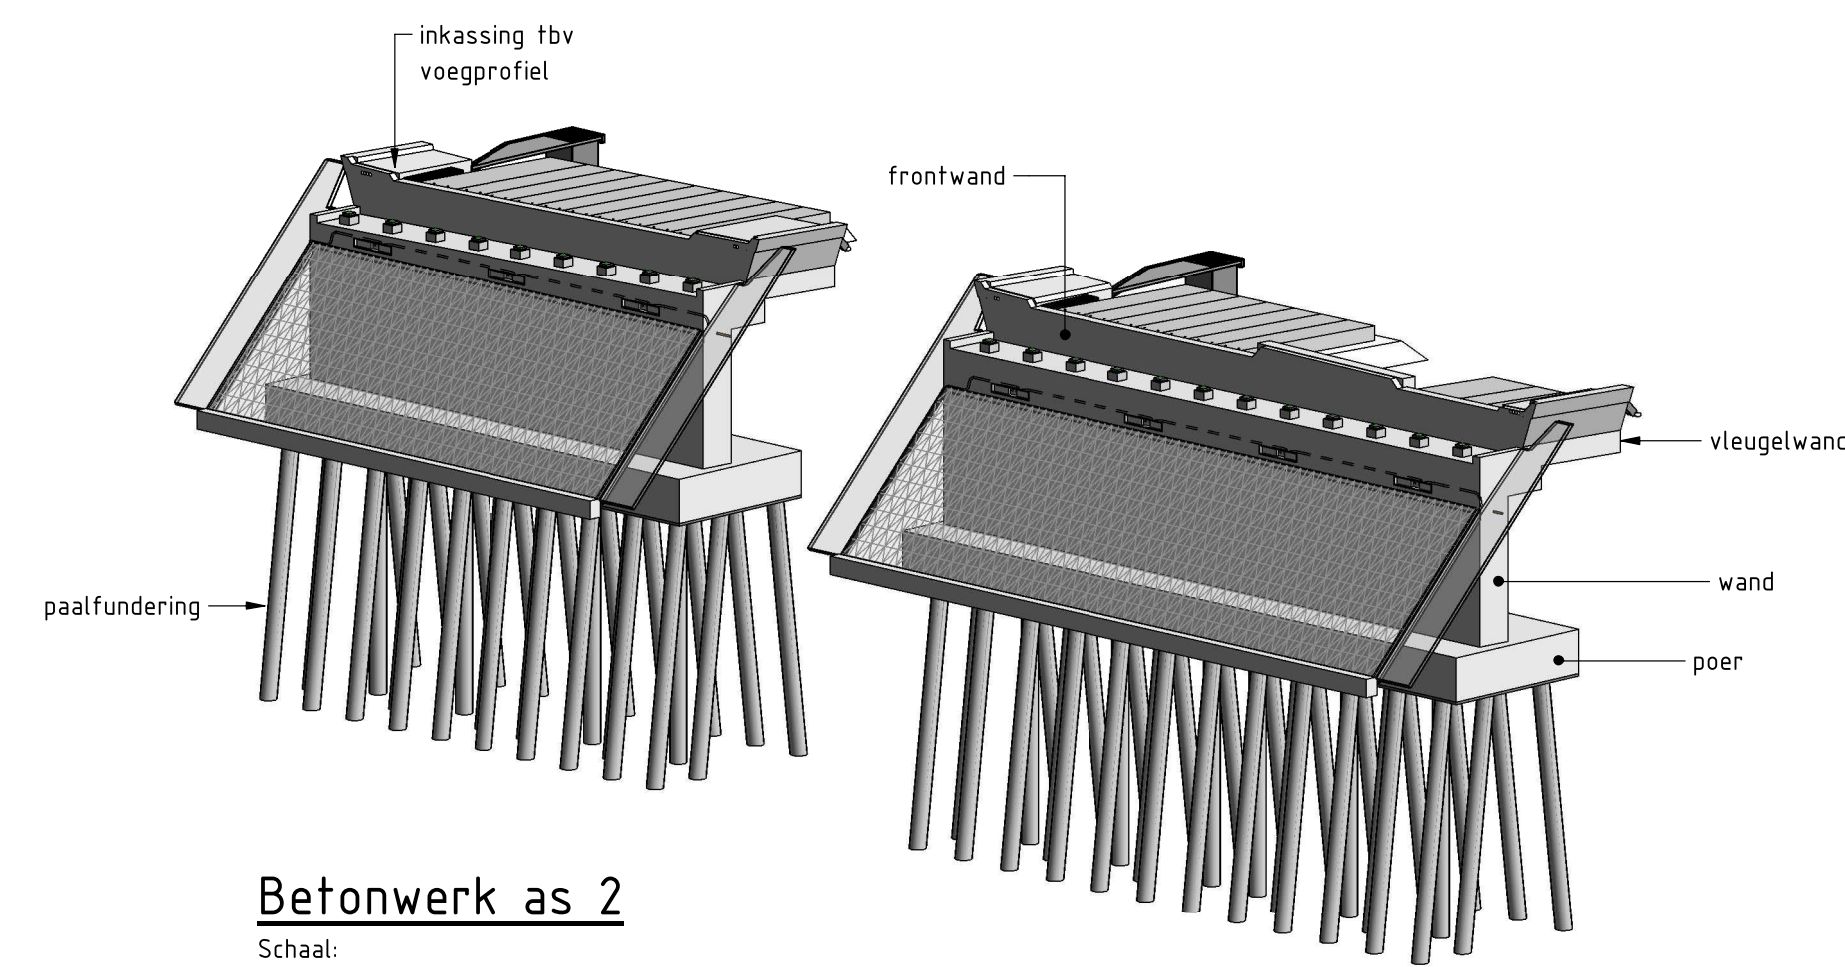


Betonwerk as 2
Schaal: 1: 200

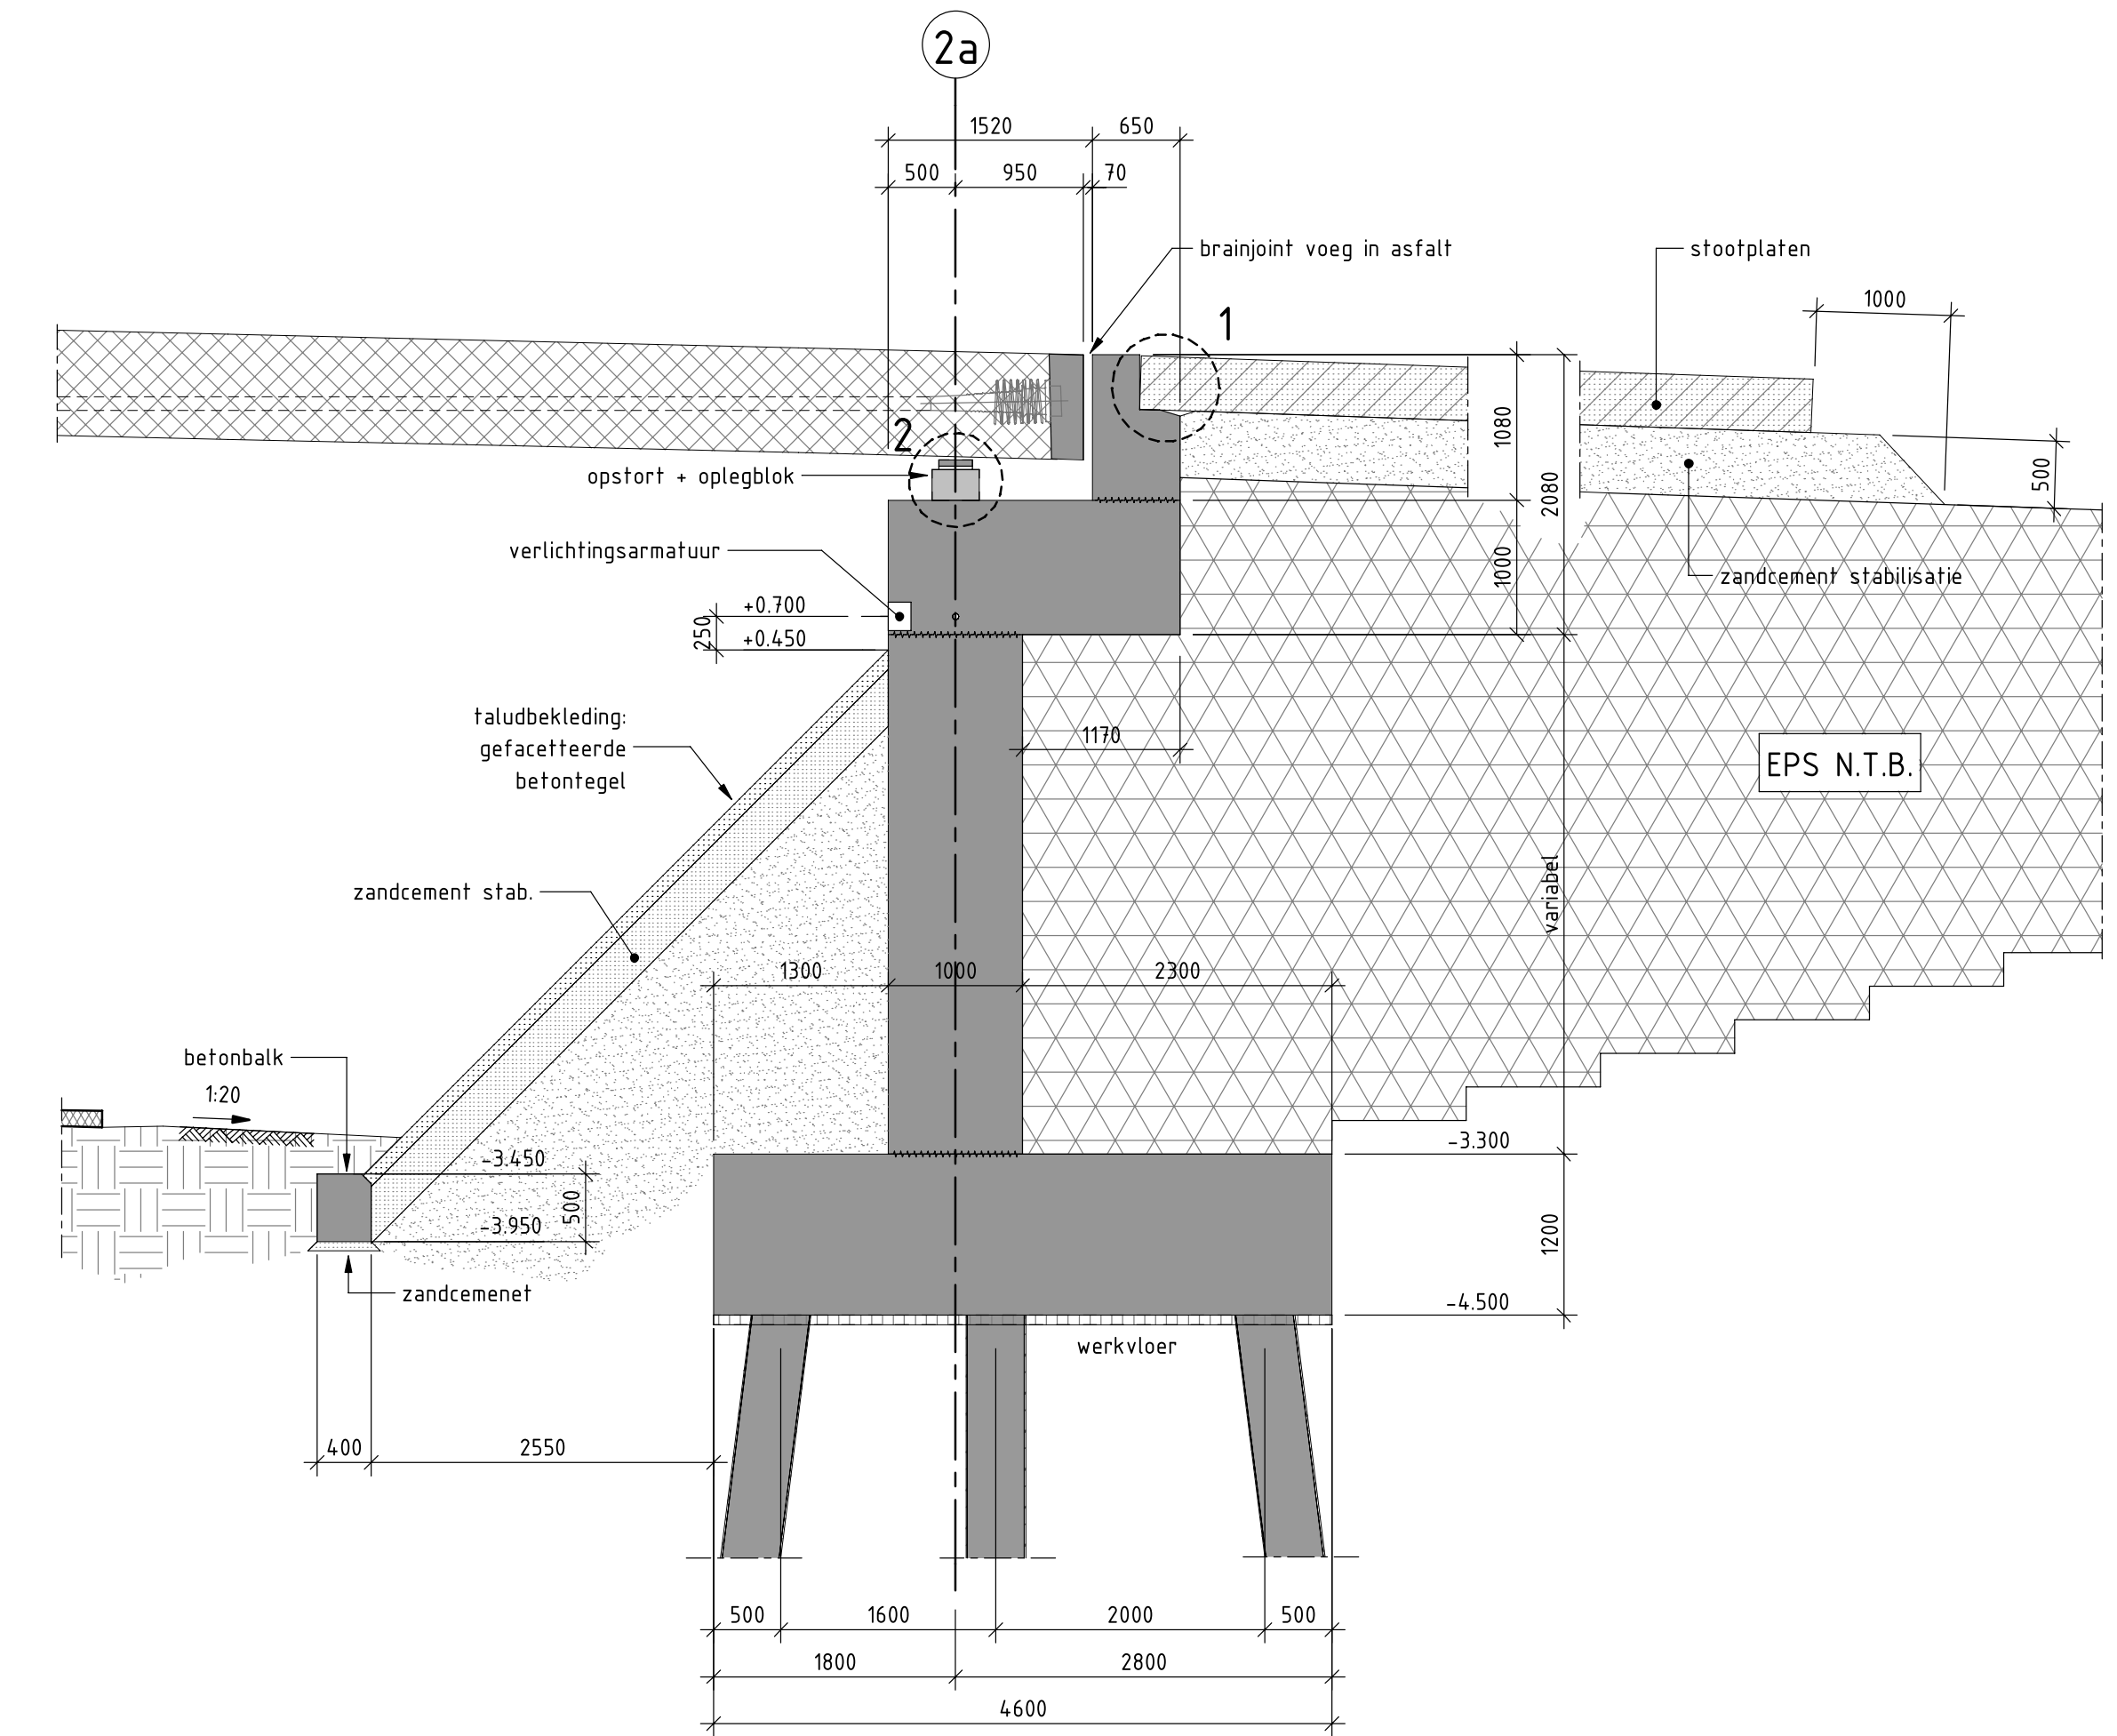


Doorsnede A, landhoofd
Schaal: 1: 50

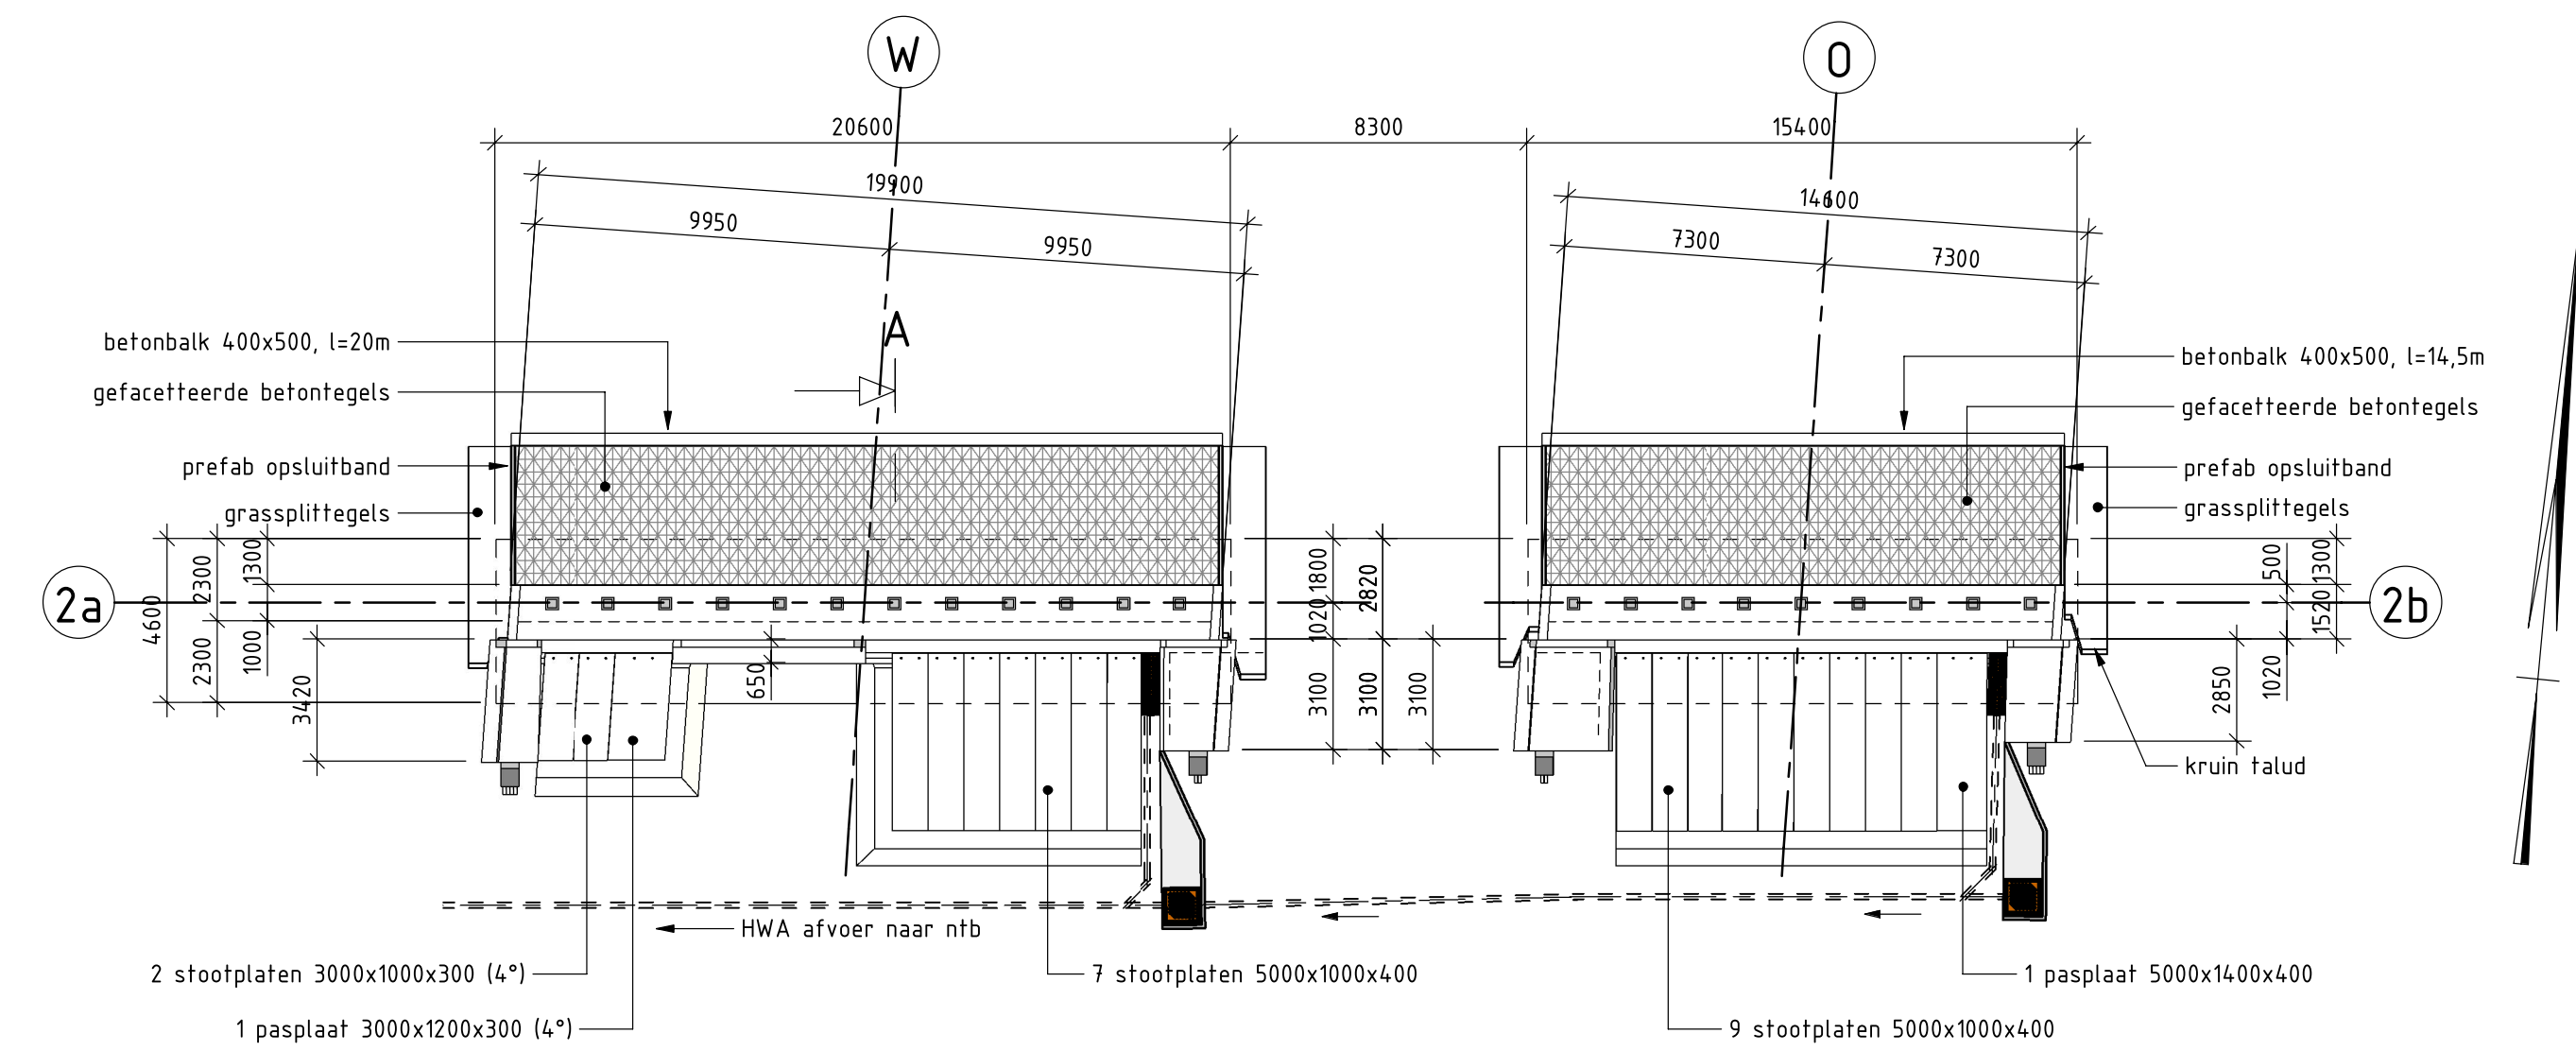


Bovenaanzicht
Schaal: 1: 200

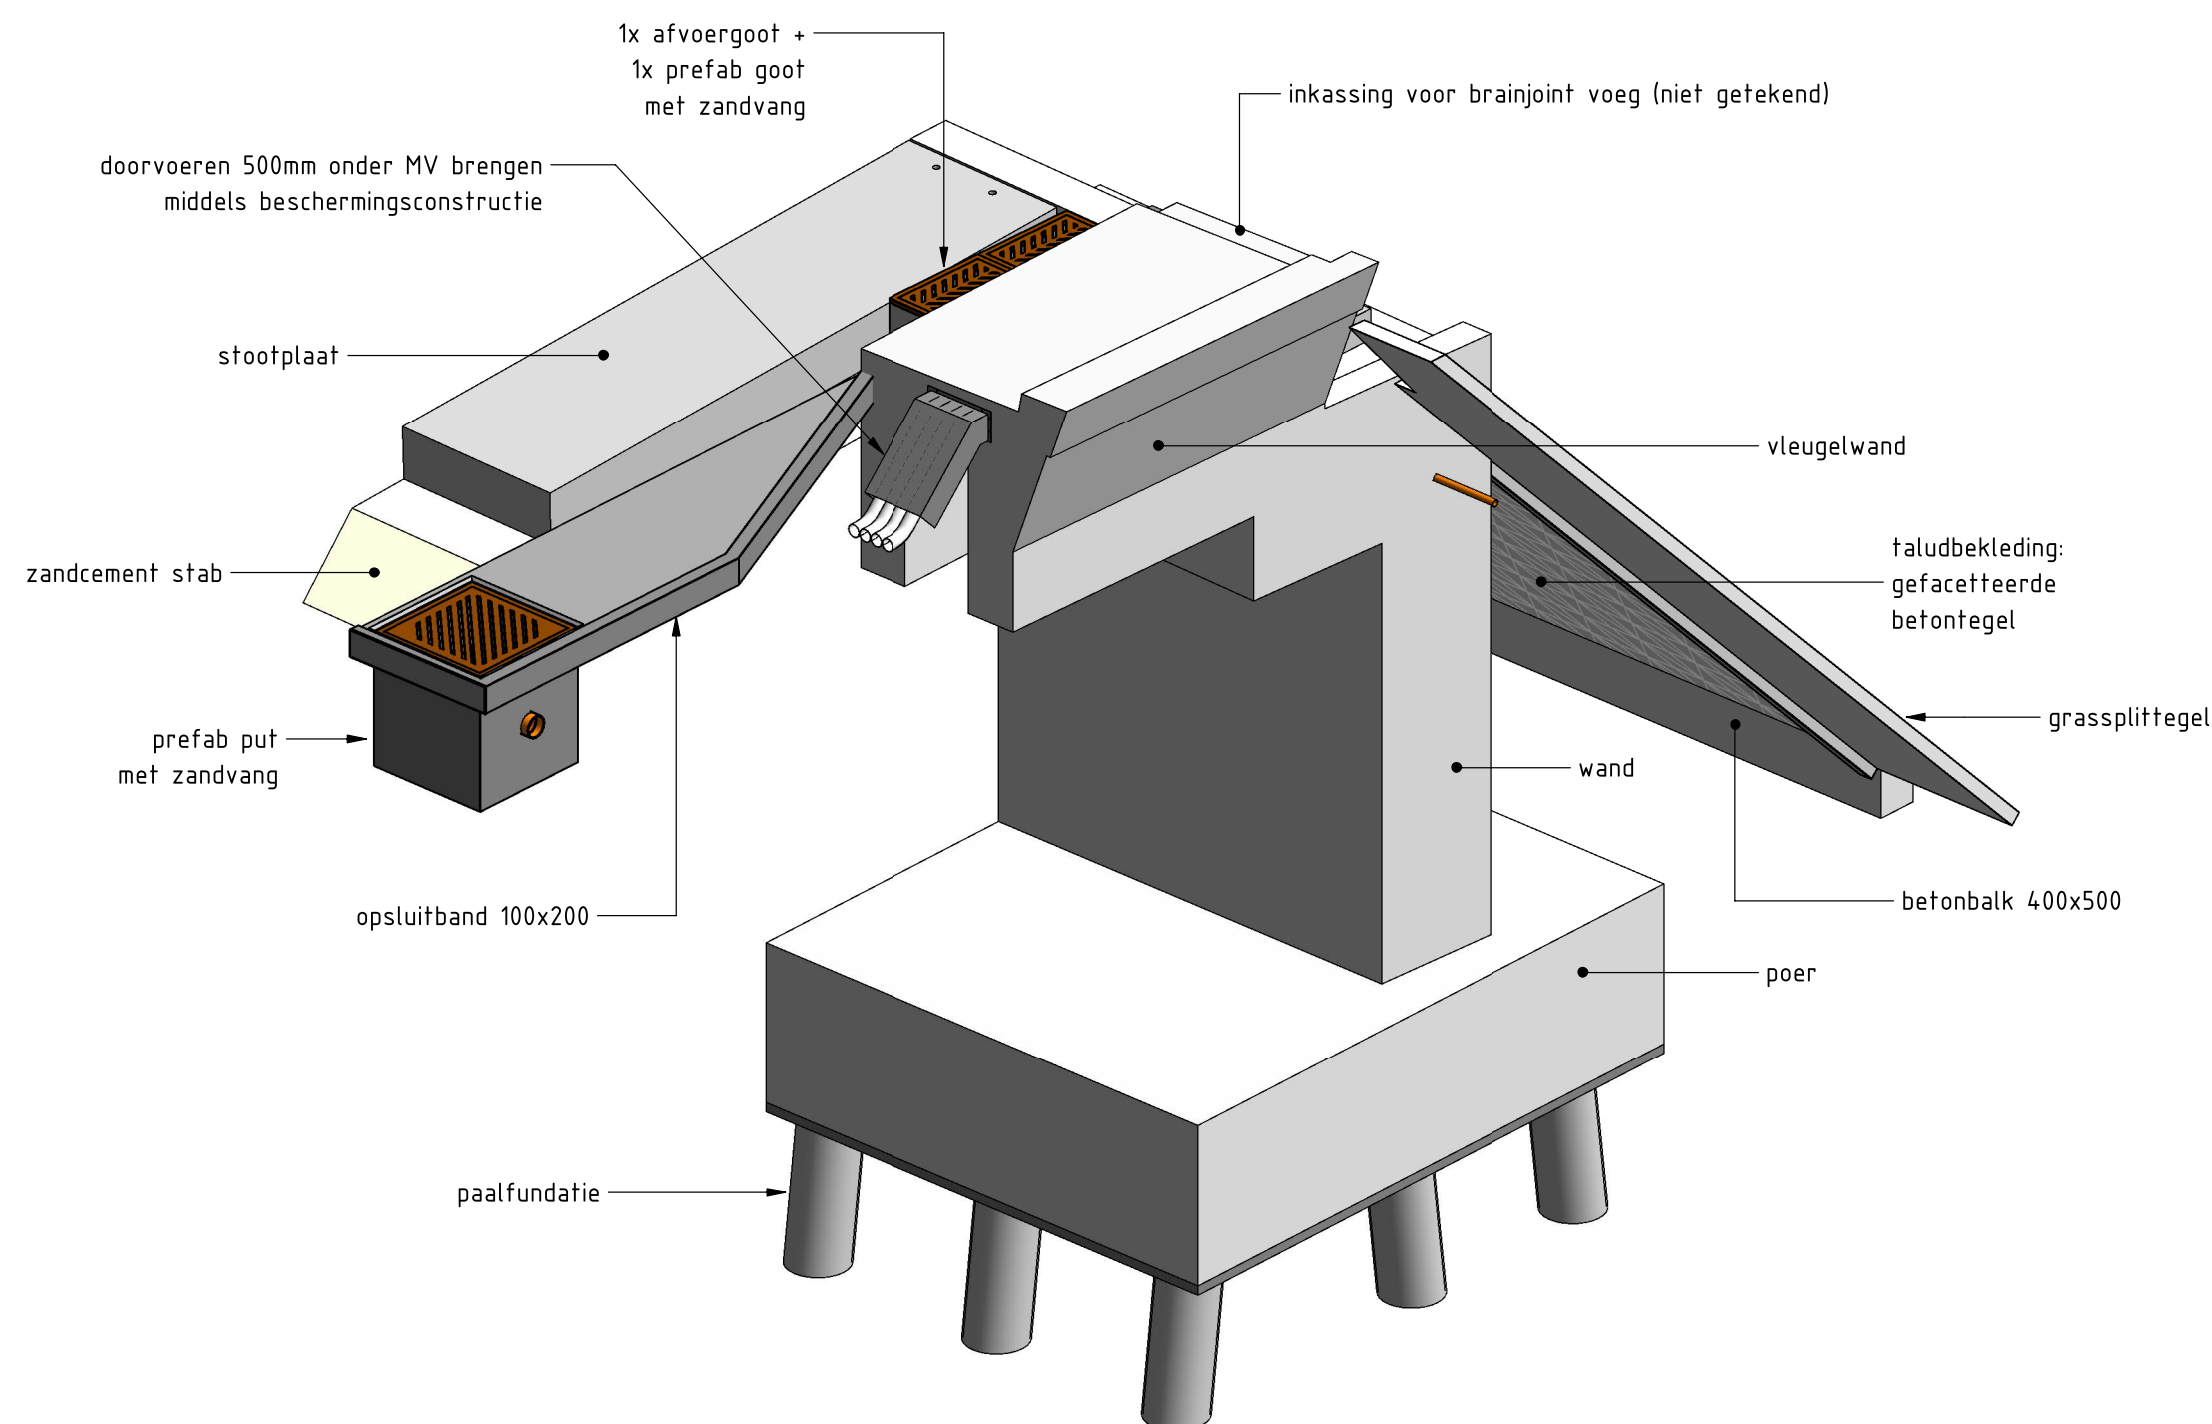


Detail as 2b achter
Schaal: 1: 200

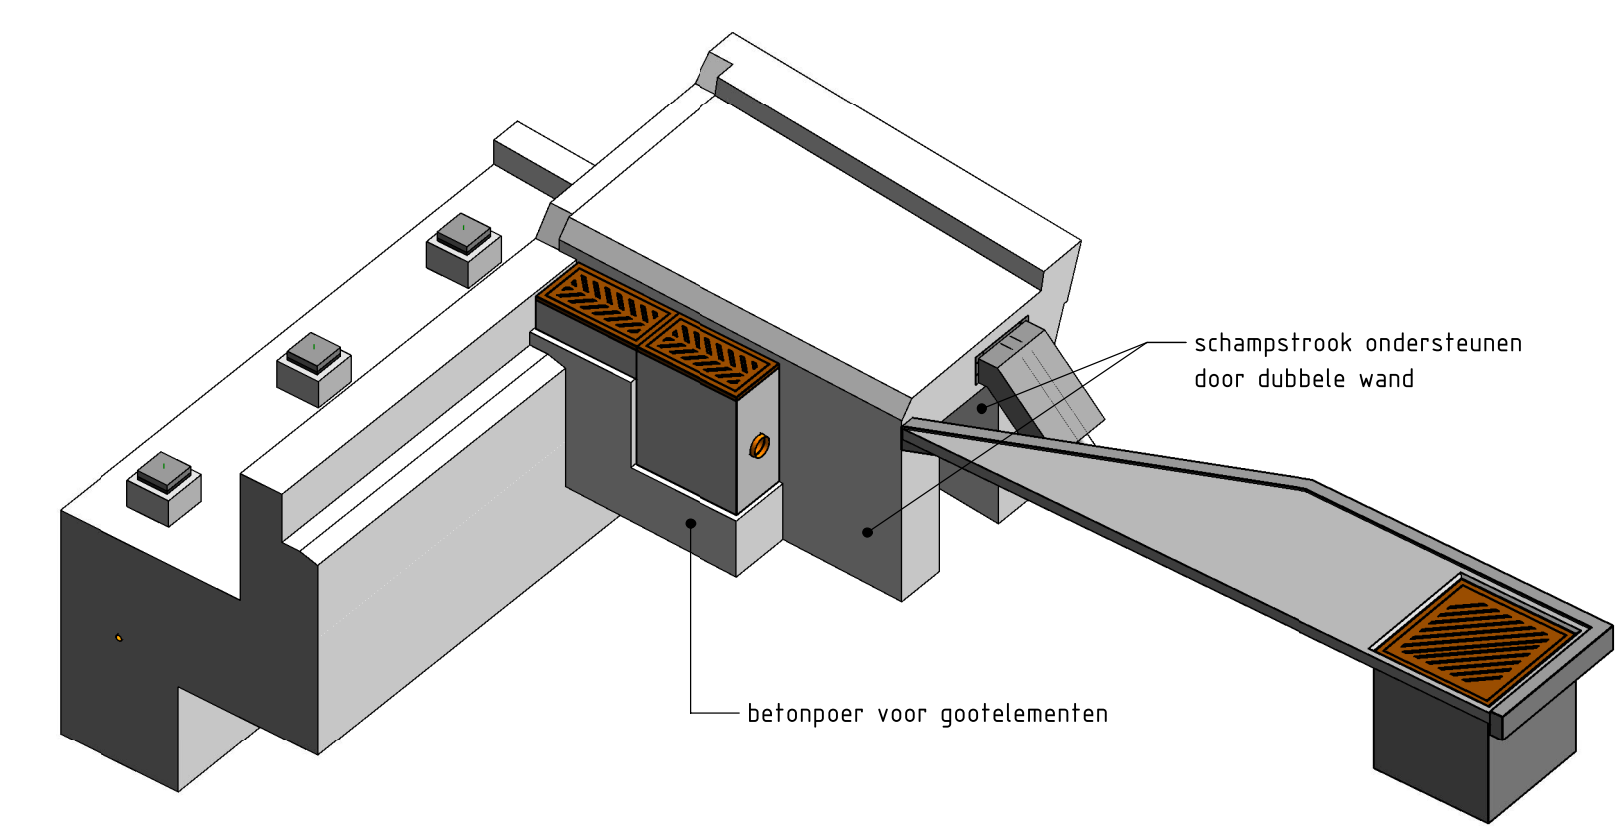


Detail as 2a achter
Schaal: 1: 200

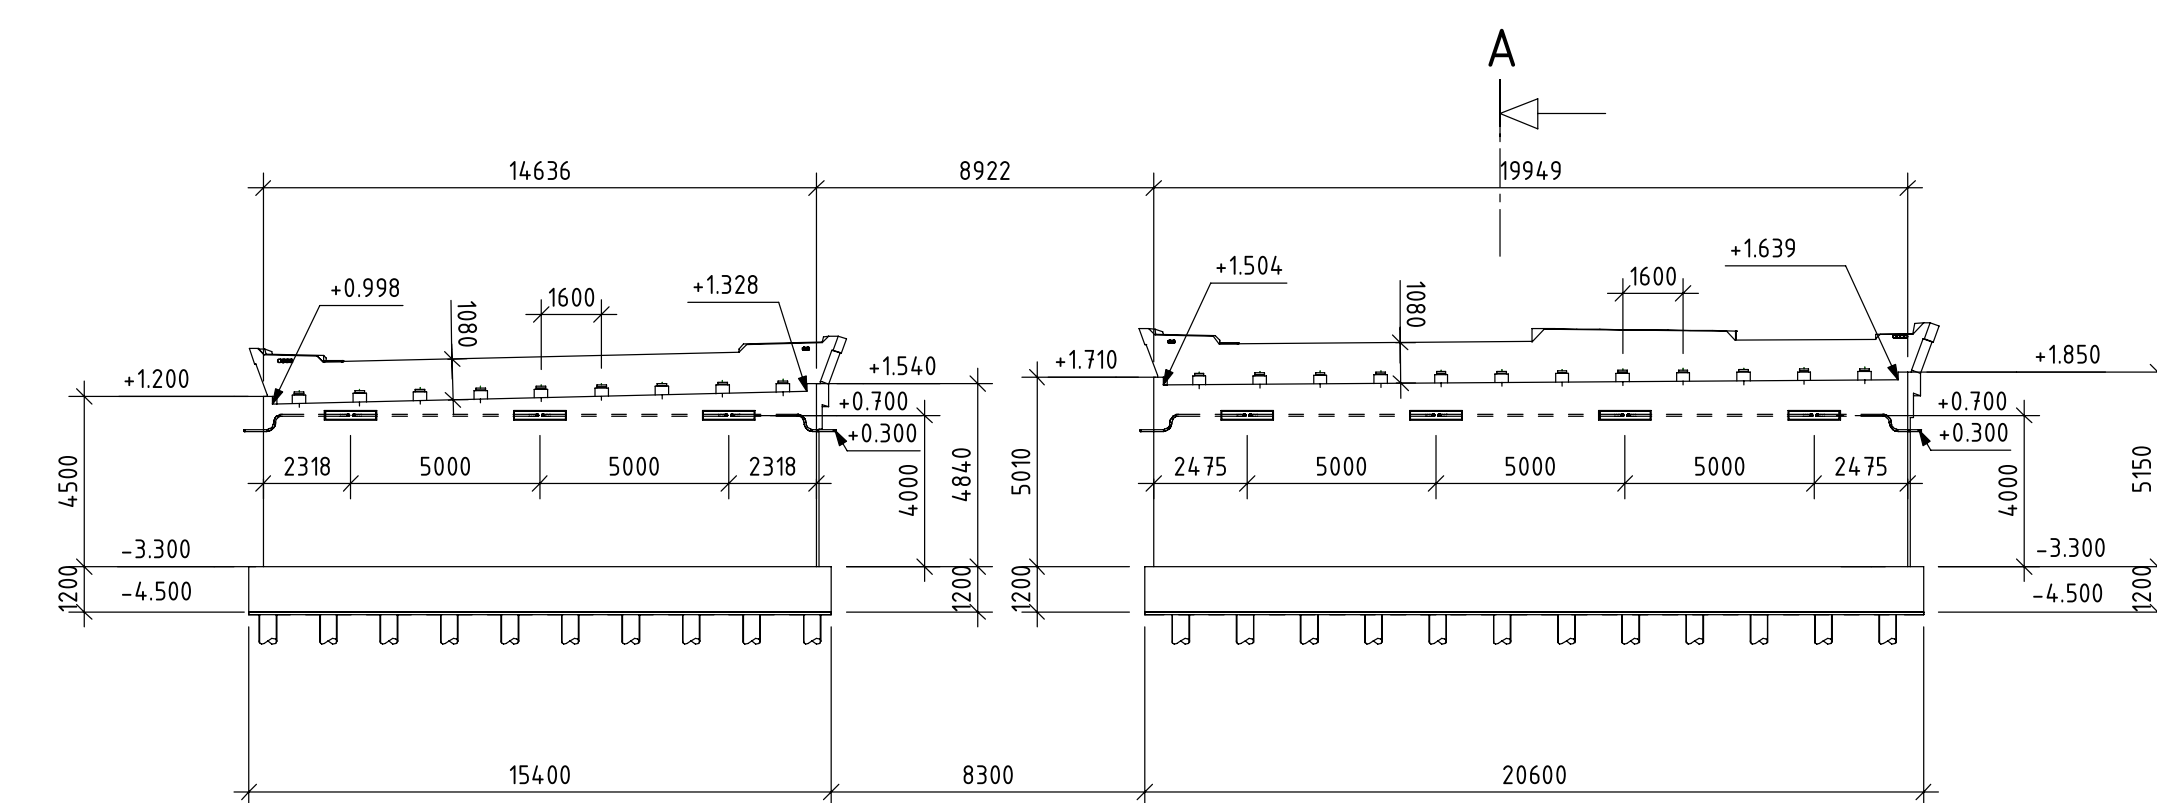

Vooraanzicht betonwerk
Schaal: 1: 200

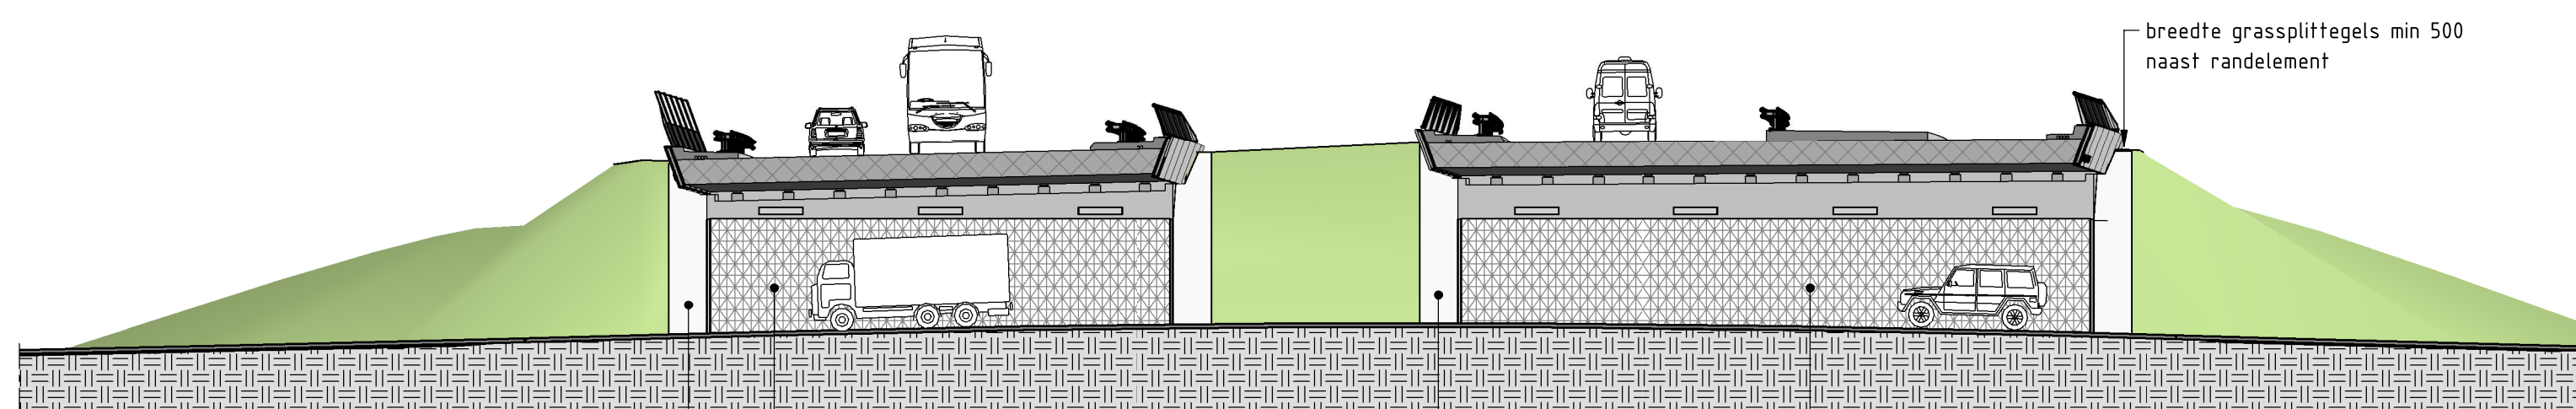

Vooraanzicht
Schaal: 1: 200

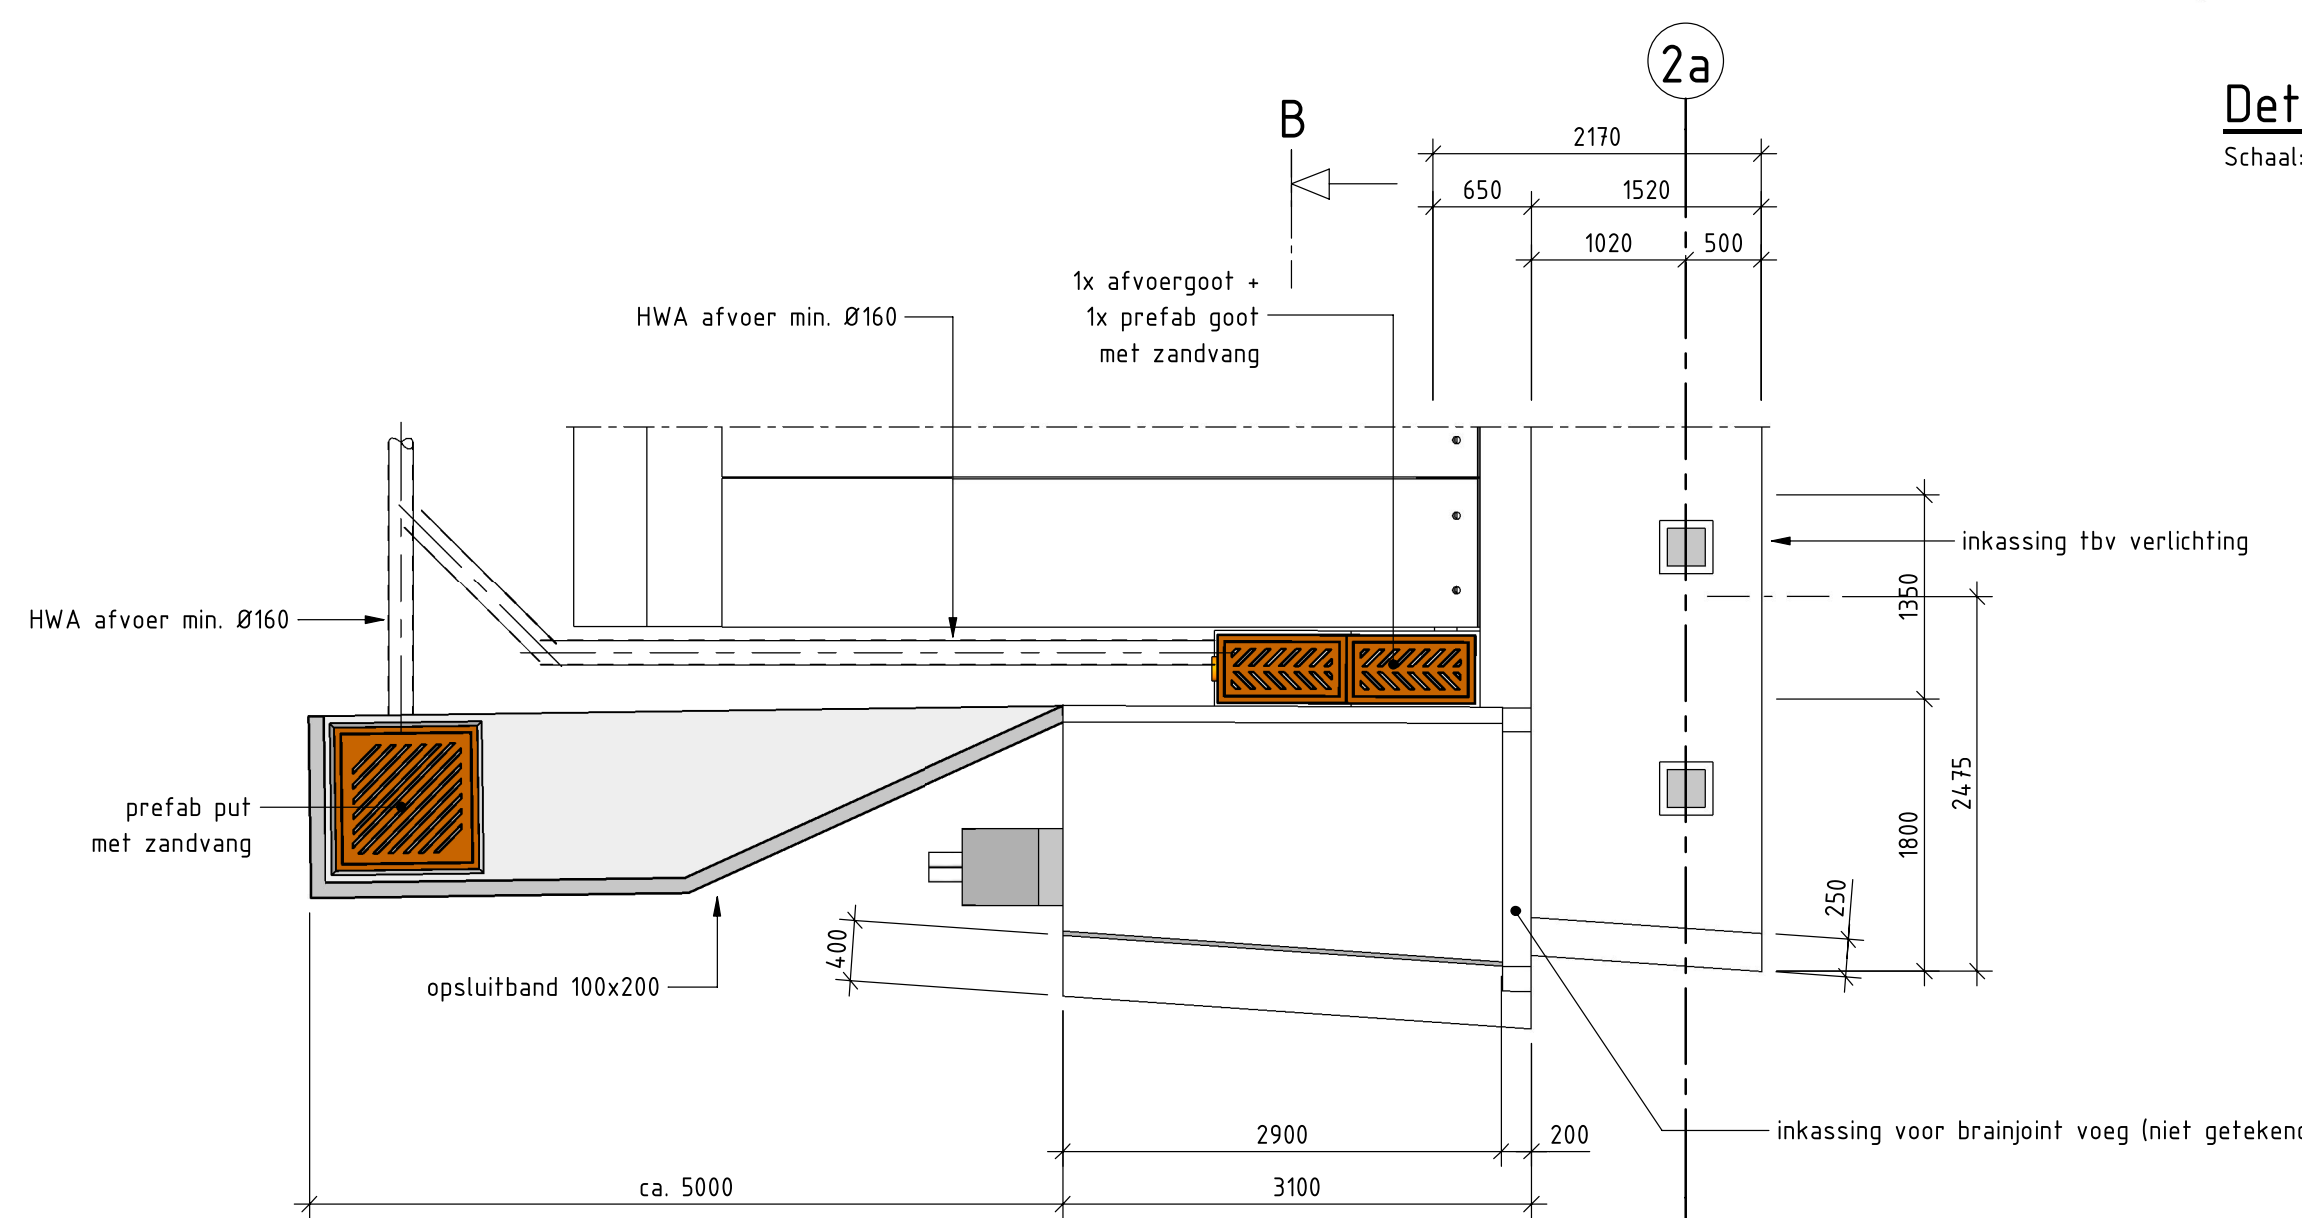

Bovenaanzicht vleugelwand zuidoost 2a
Schaal: 1: 50

Bijbehorende tekeningen DO

DGB-015500	DGB-TM-DO-DG1-KW-TEK-K30b-AL-100	Bestaande en nieuwe situatie
DGB-015501	DGB-TM-DO-DG1-KW-TEK-K30b-AL-101	Aanzichten en doorsneden
DGB-015502	DGB-TM-DO-DG1-KW-TEK-K30b-AL-102	Palenplan
DGB-015503	DGB-TM-DO-DG1-KW-TEK-K30b-AL-103	Landhoofden as 1
DGB-015504	DGB-TM-DO-DG1-KW-TEK-K30b-AL-104	Landhoofden as 2
DGB-015505	DGB-TM-DO-DG1-KW-TEK-K30b-AL-105	Bruggelaken
DGB-015506	DGB-TM-DO-DG1-KW-TEK-K30b-AL-106	Randelementen en leuningwerk
DGB-015507	DGB-TM-DO-DG1-KW-TEK-K30b-AL-107	Details

Legenda materialen

Beton	Werkvloer	Prefab beton
Voorgespannen beton	EPS	Gestab. zand



Situatie K30b


UITGANGSPUNTEN

- Maten in mm, tenzij anders aangegeven.
- Hoofden in m f.o.v. N.A.P., tenzij anders aangegeven.
- Hoeken in 360-graden stelsel, tenzij anders aangegeven.
- Coördinaten in meters f.o.v. RD, tenzij anders aangegeven.




SCHAAL 1: 100


10	DEFINITIEF	08-10-2018	AVD	
Revisie	Omschrijving	Datum	Opgesteld	Akkoord
A16 Rotterdam				
K30b, Viaduct over Bergschenhoekseweg				
DEFINITIEF ONTWERP				
Landhoofden as 2				
bedrijfsnummer			Rijkswaterstaat	
zaaknummer			C4.70	
formaat A0			31100826	
schaal zie tek			2018	
opsteller			SRS D-01475	
ontwerper			WP-0330	
verificator			blad 01 in 01	
status			versie	
projectnummer			DEFINITIEF	
			10	
			DGB-015504	

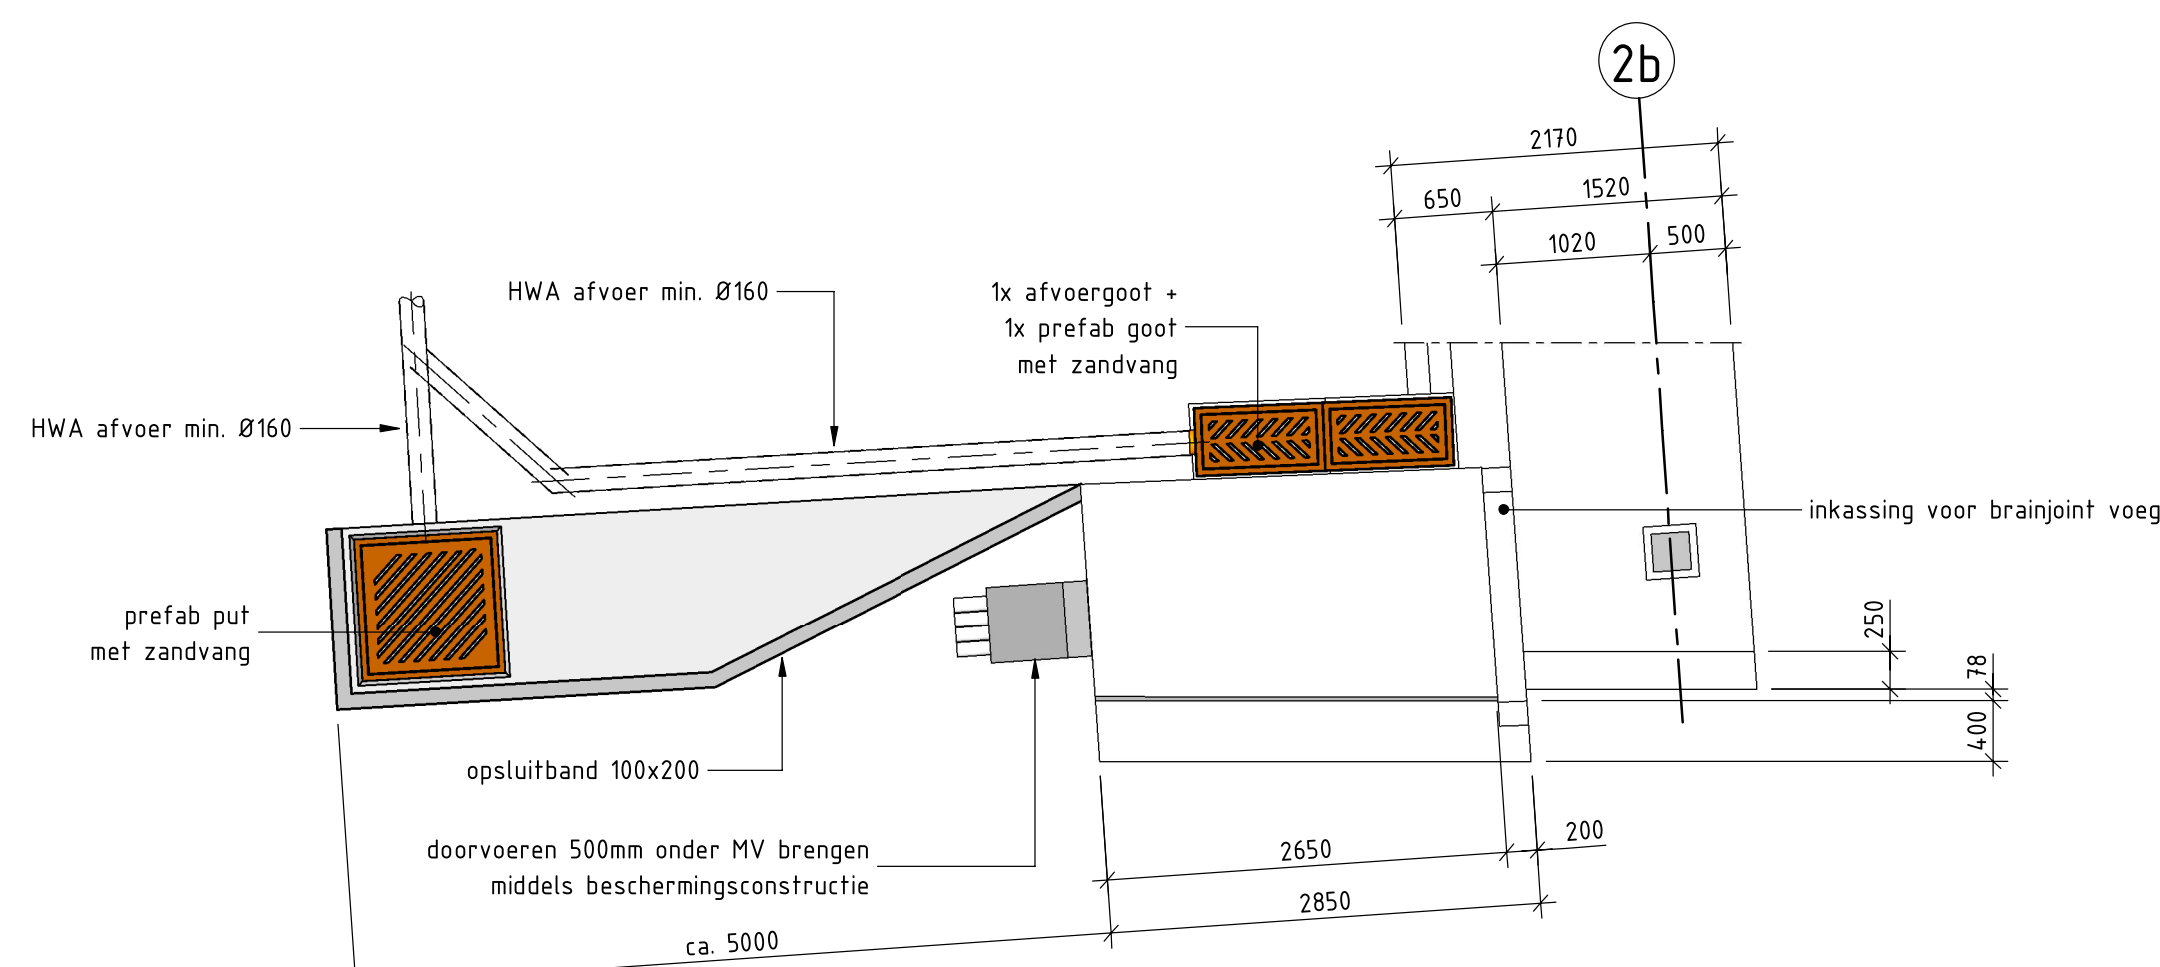

Bovenaanzicht vleugelwand zuidoost 2b
Schaal: 1: 50

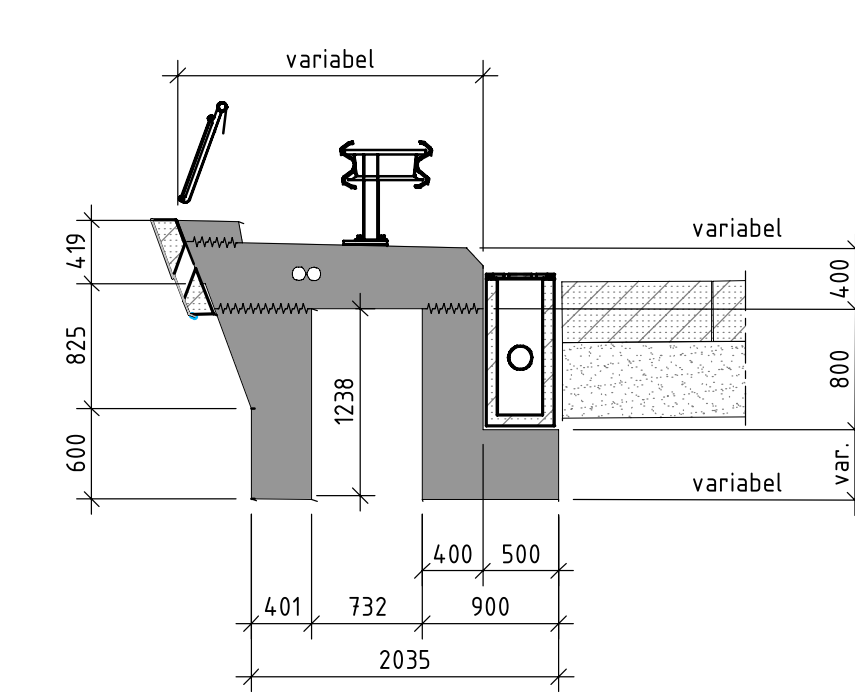

Doorsnede B, schampstrook
Schaal: 1: 50

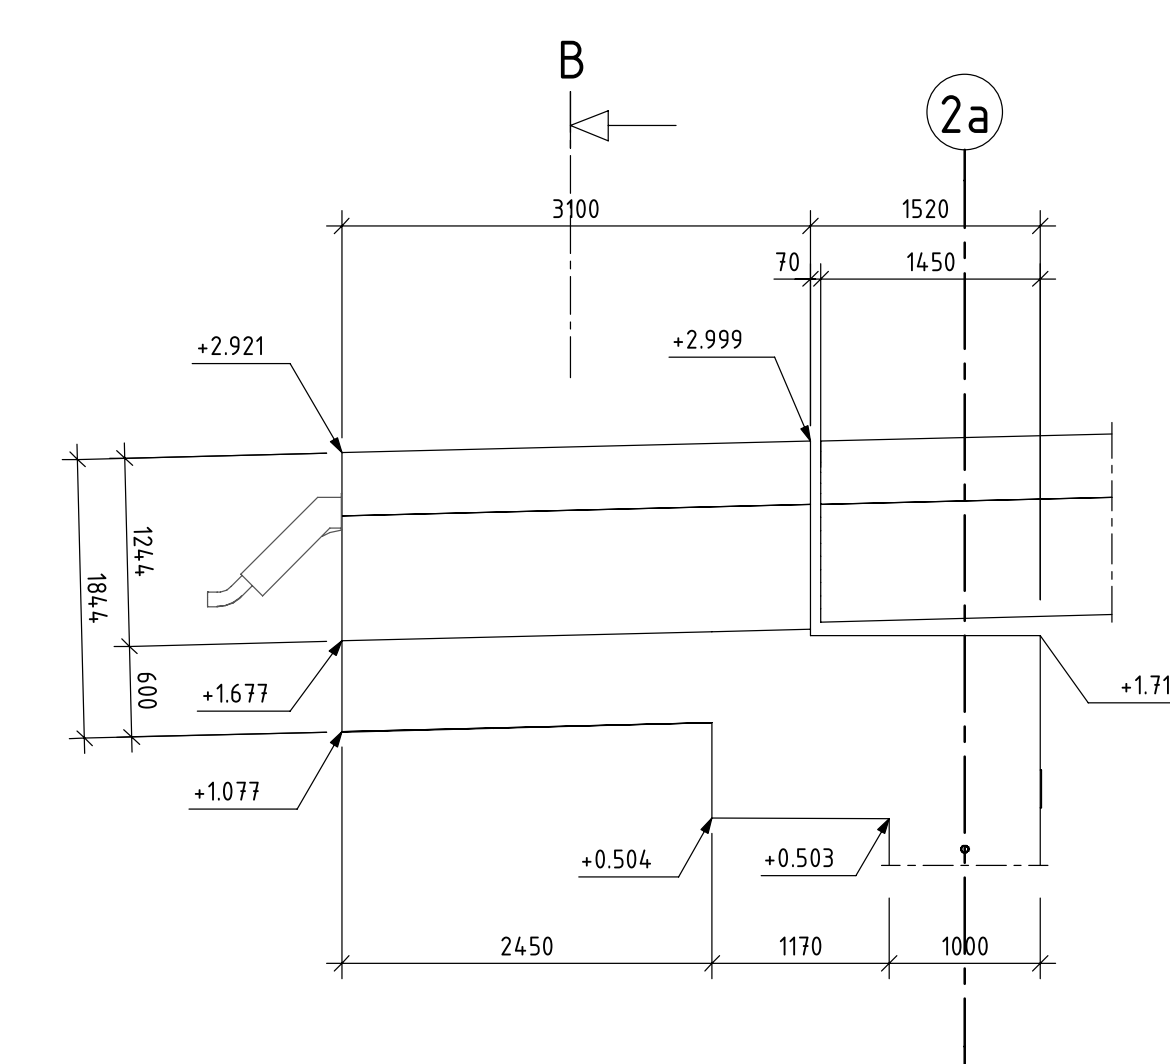

Aanzicht vleugelwand 2a
Schaal: 1: 50