



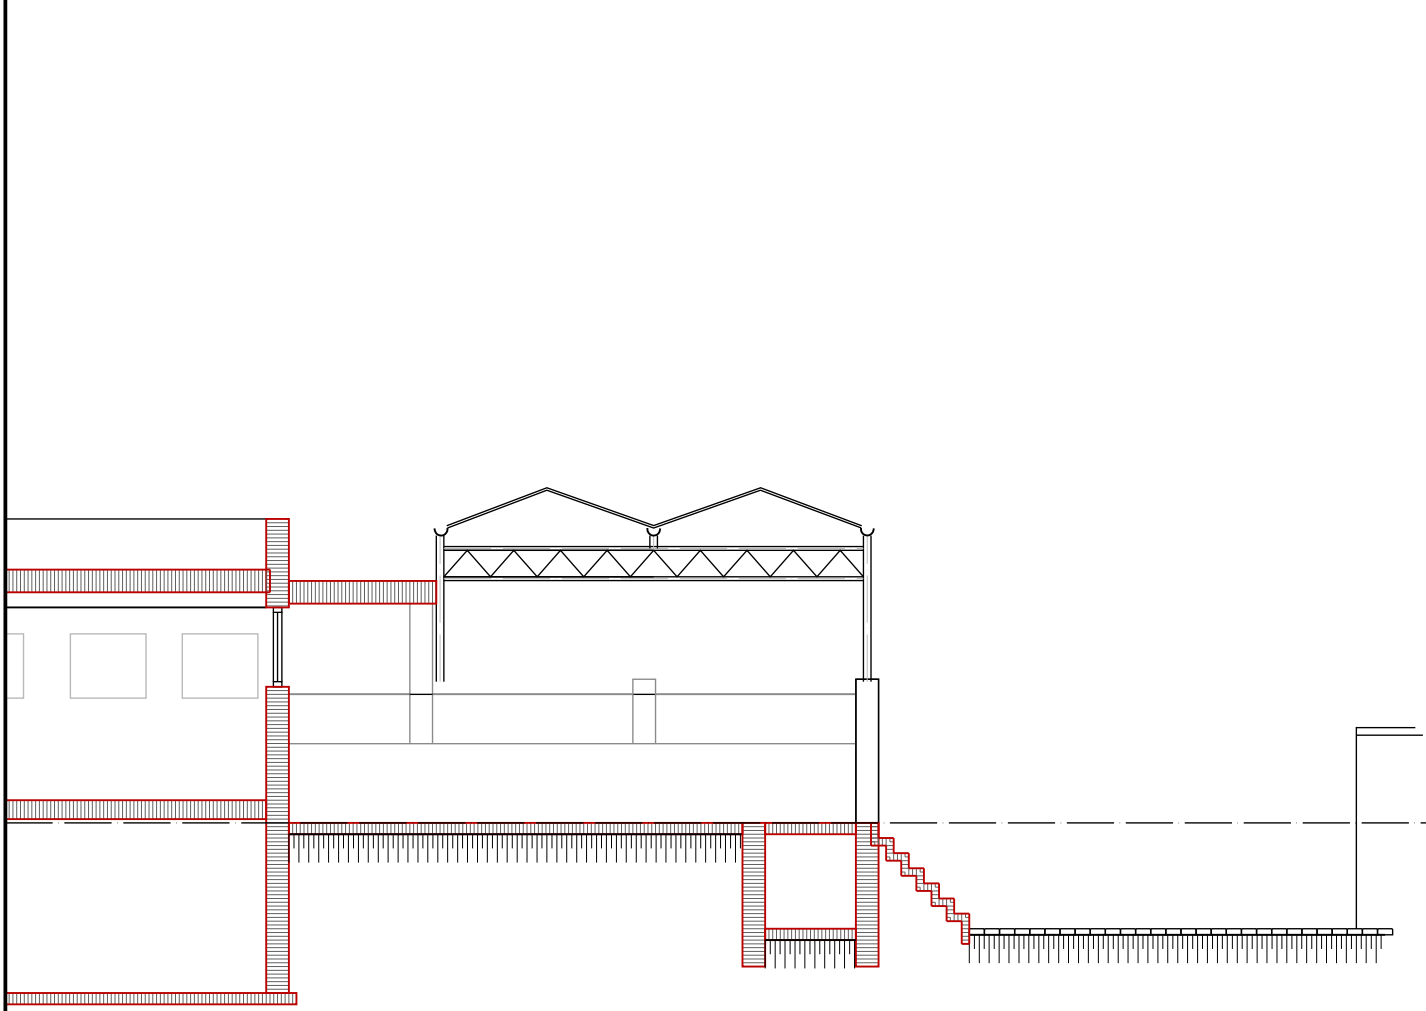

doorsnede a-a

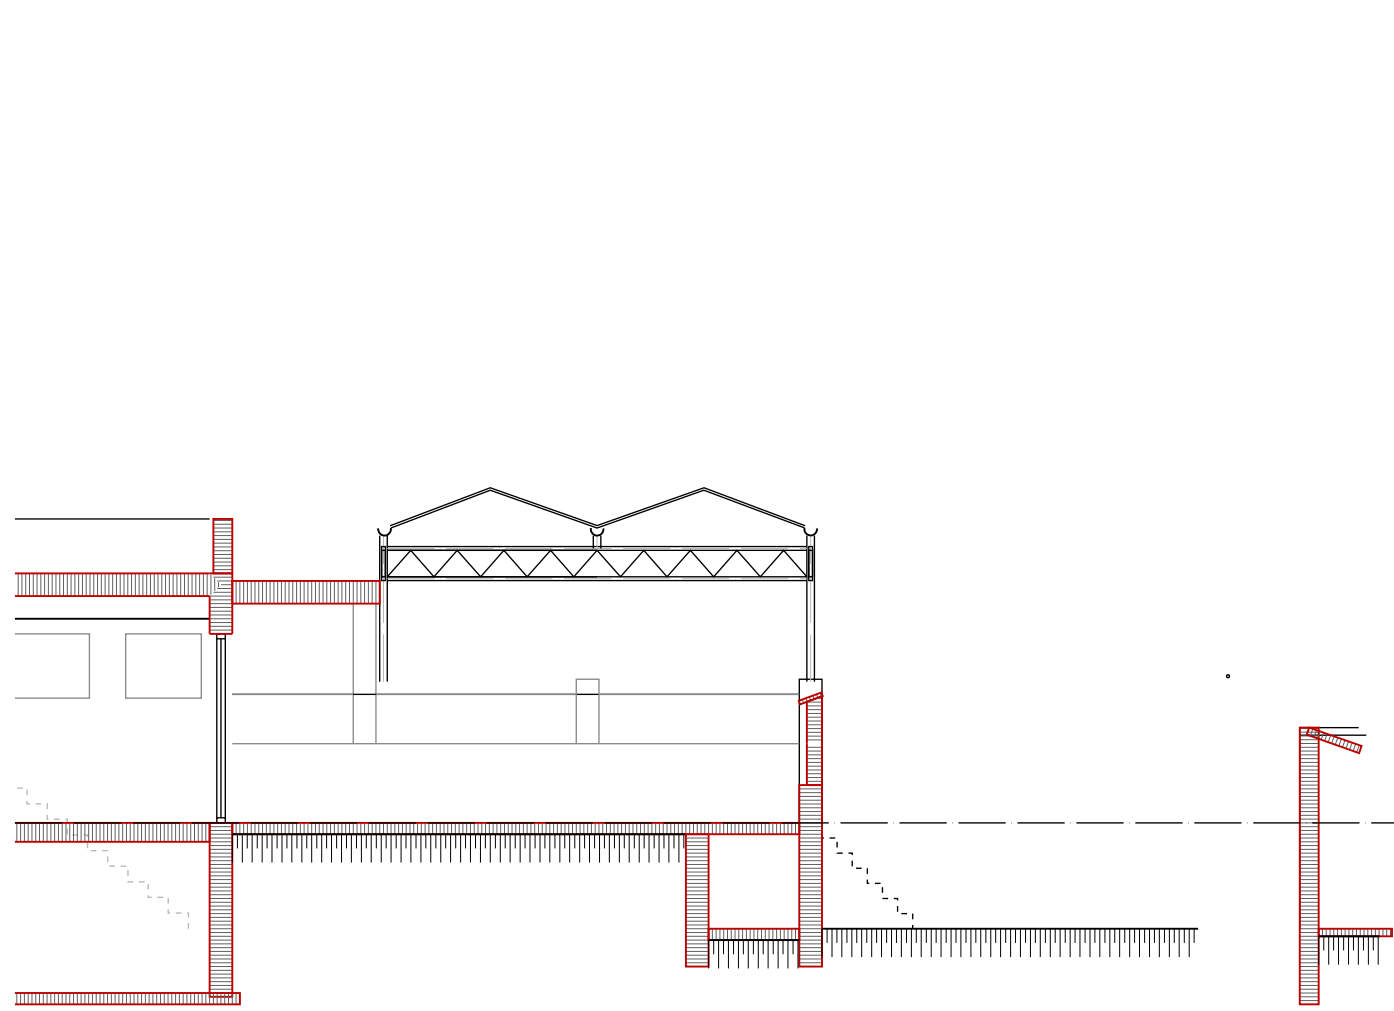


doorsnede b-b




doorsnede d-d




achtergevel

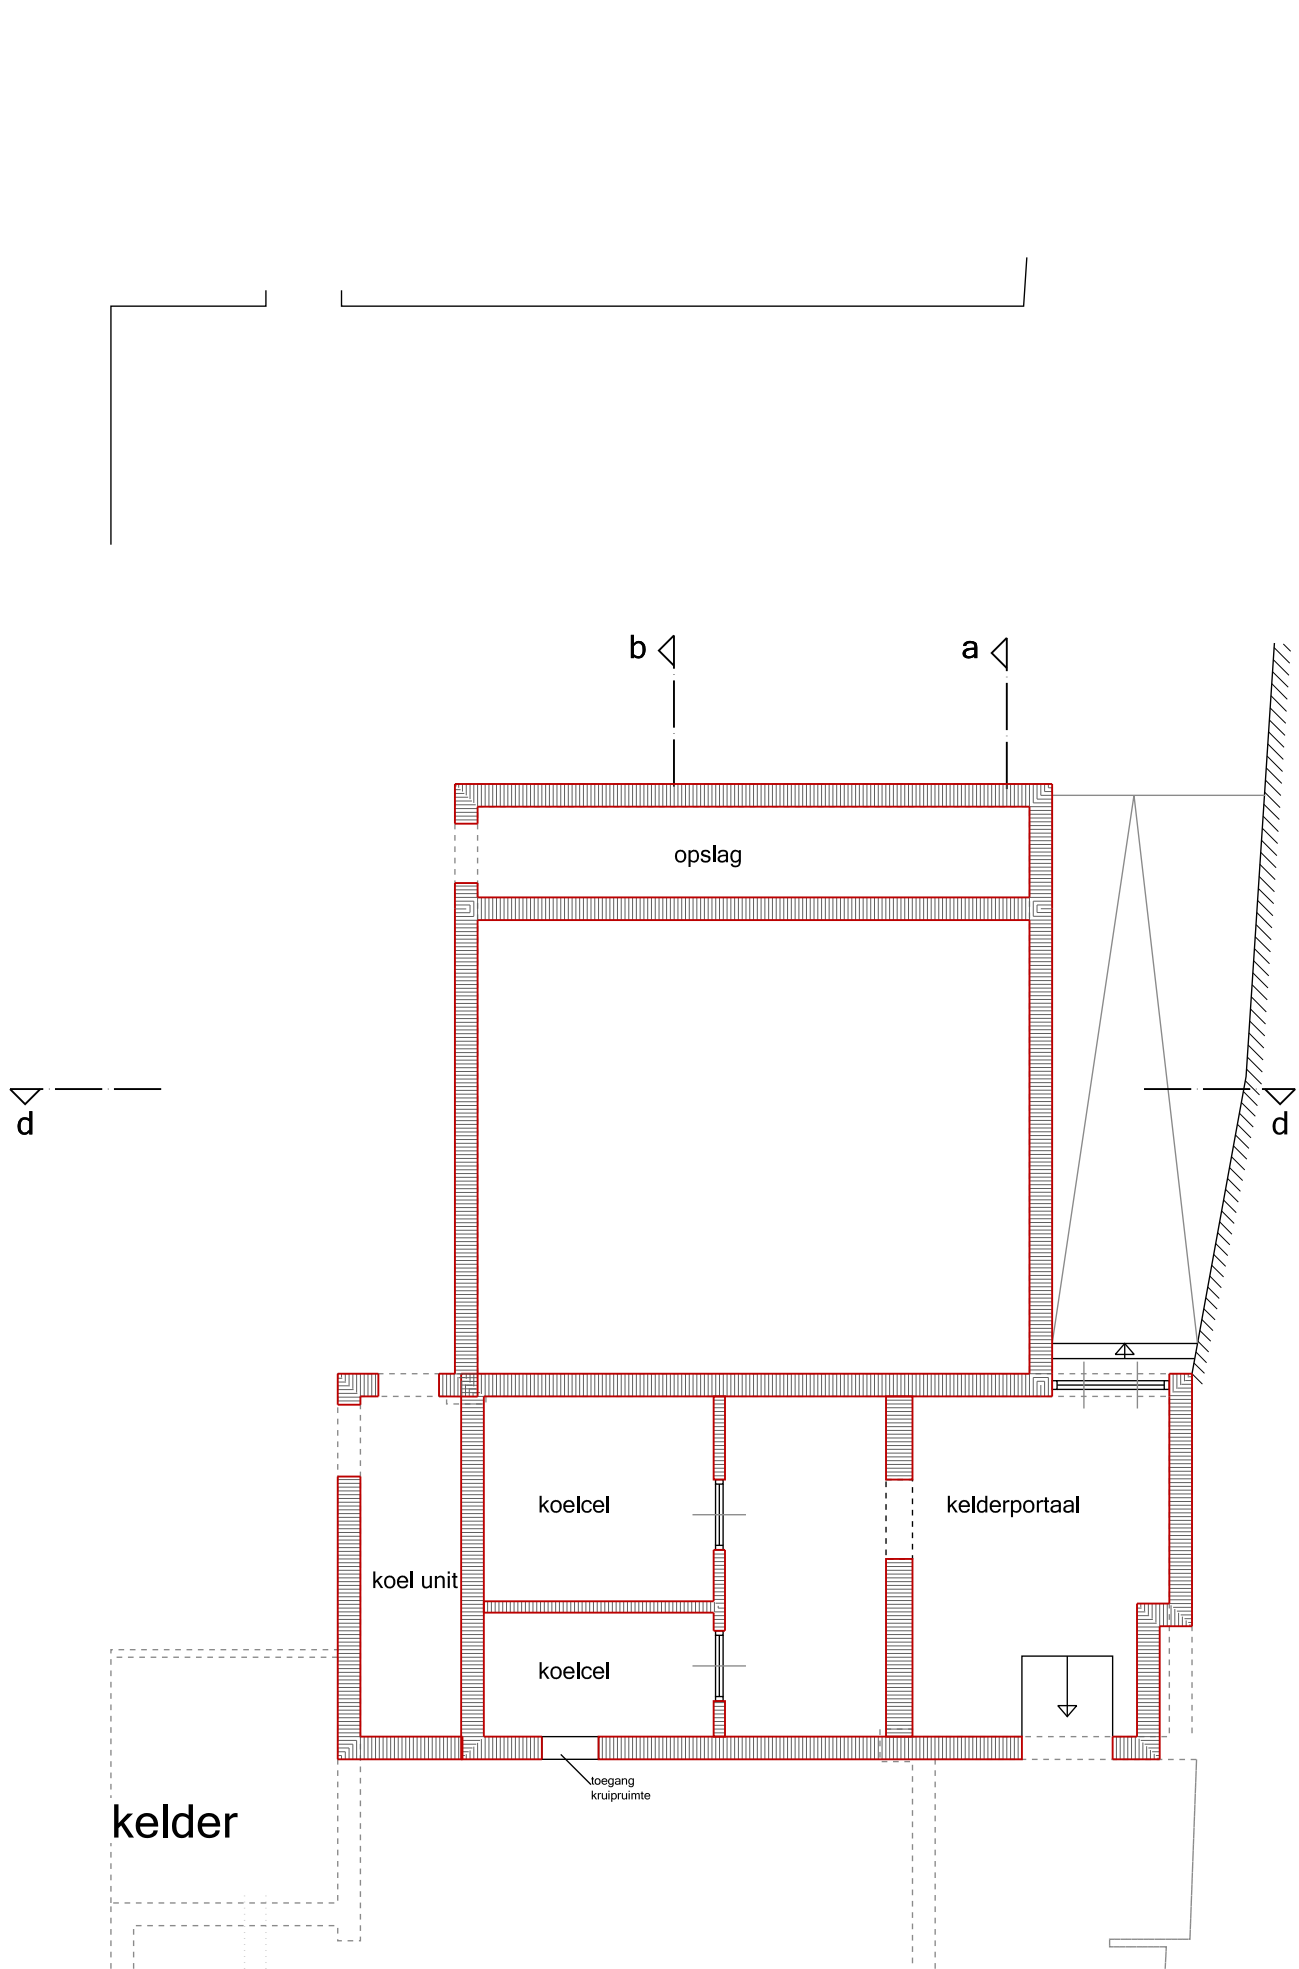


kelder

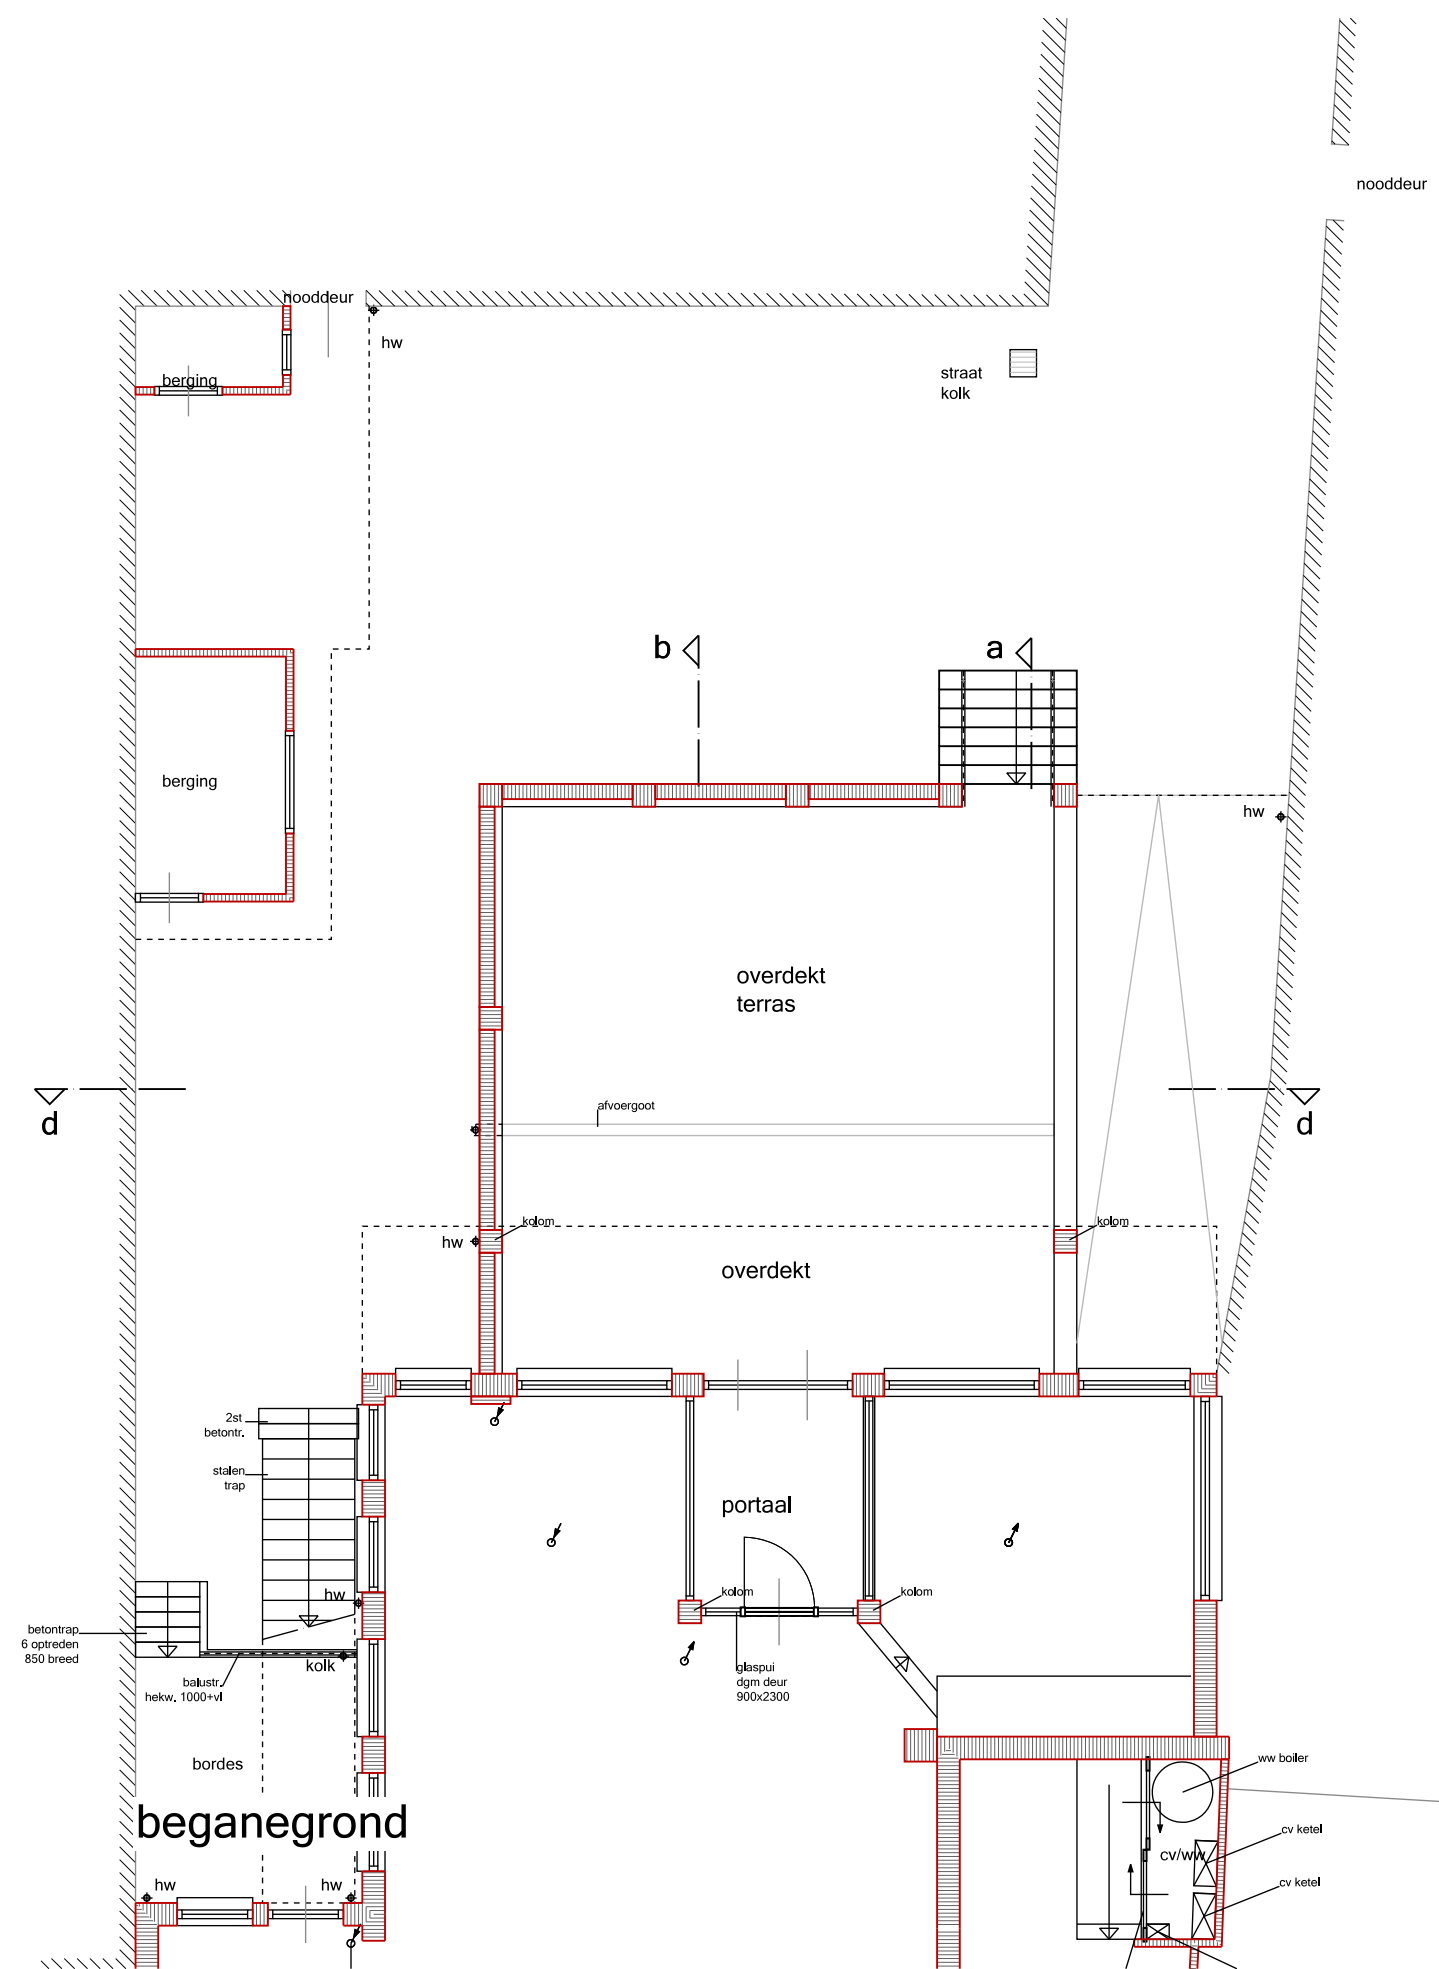

beganegrond

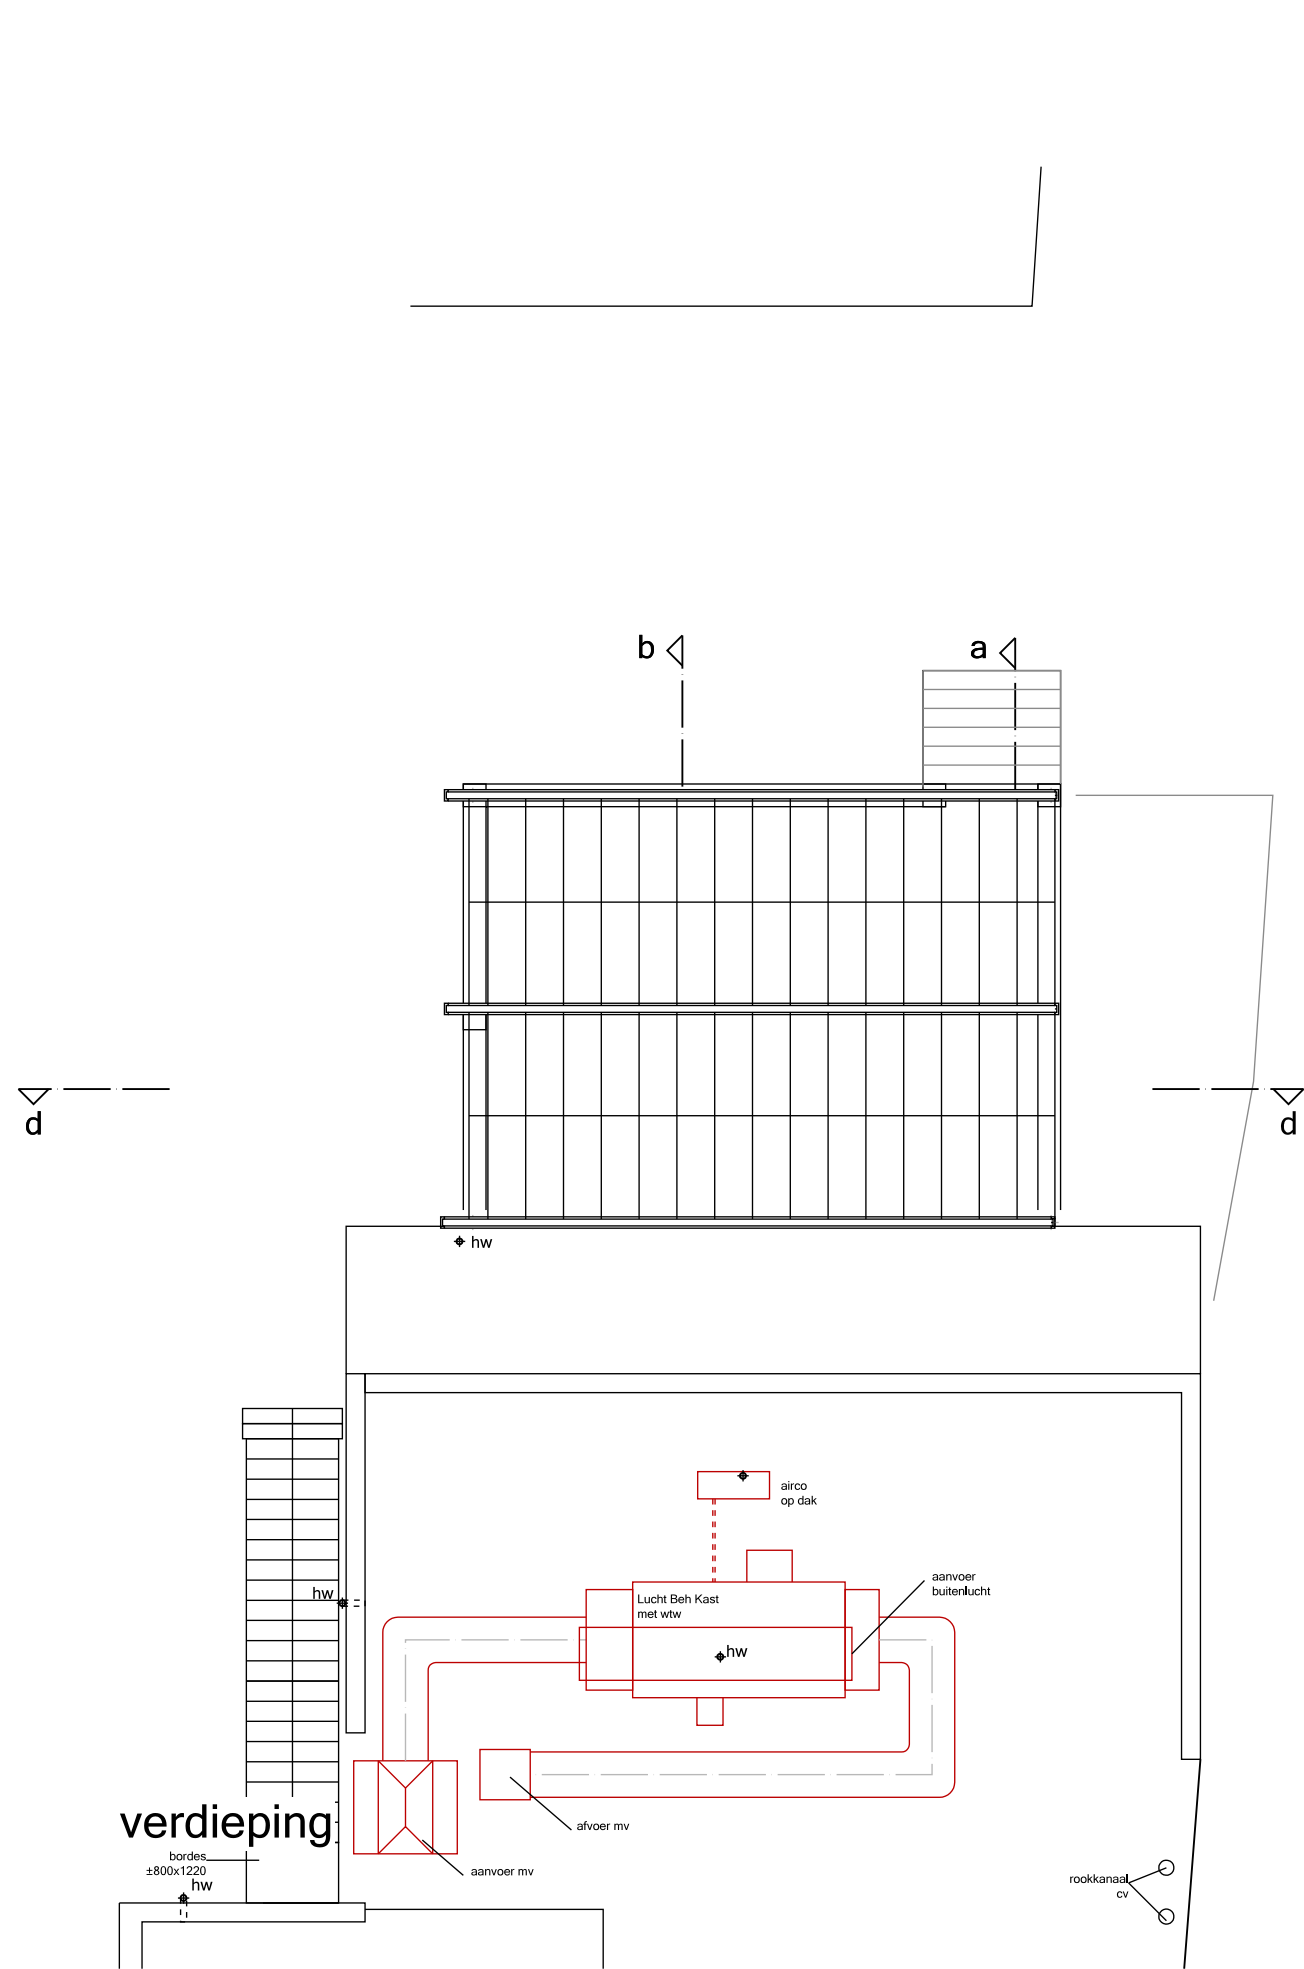


verdieping

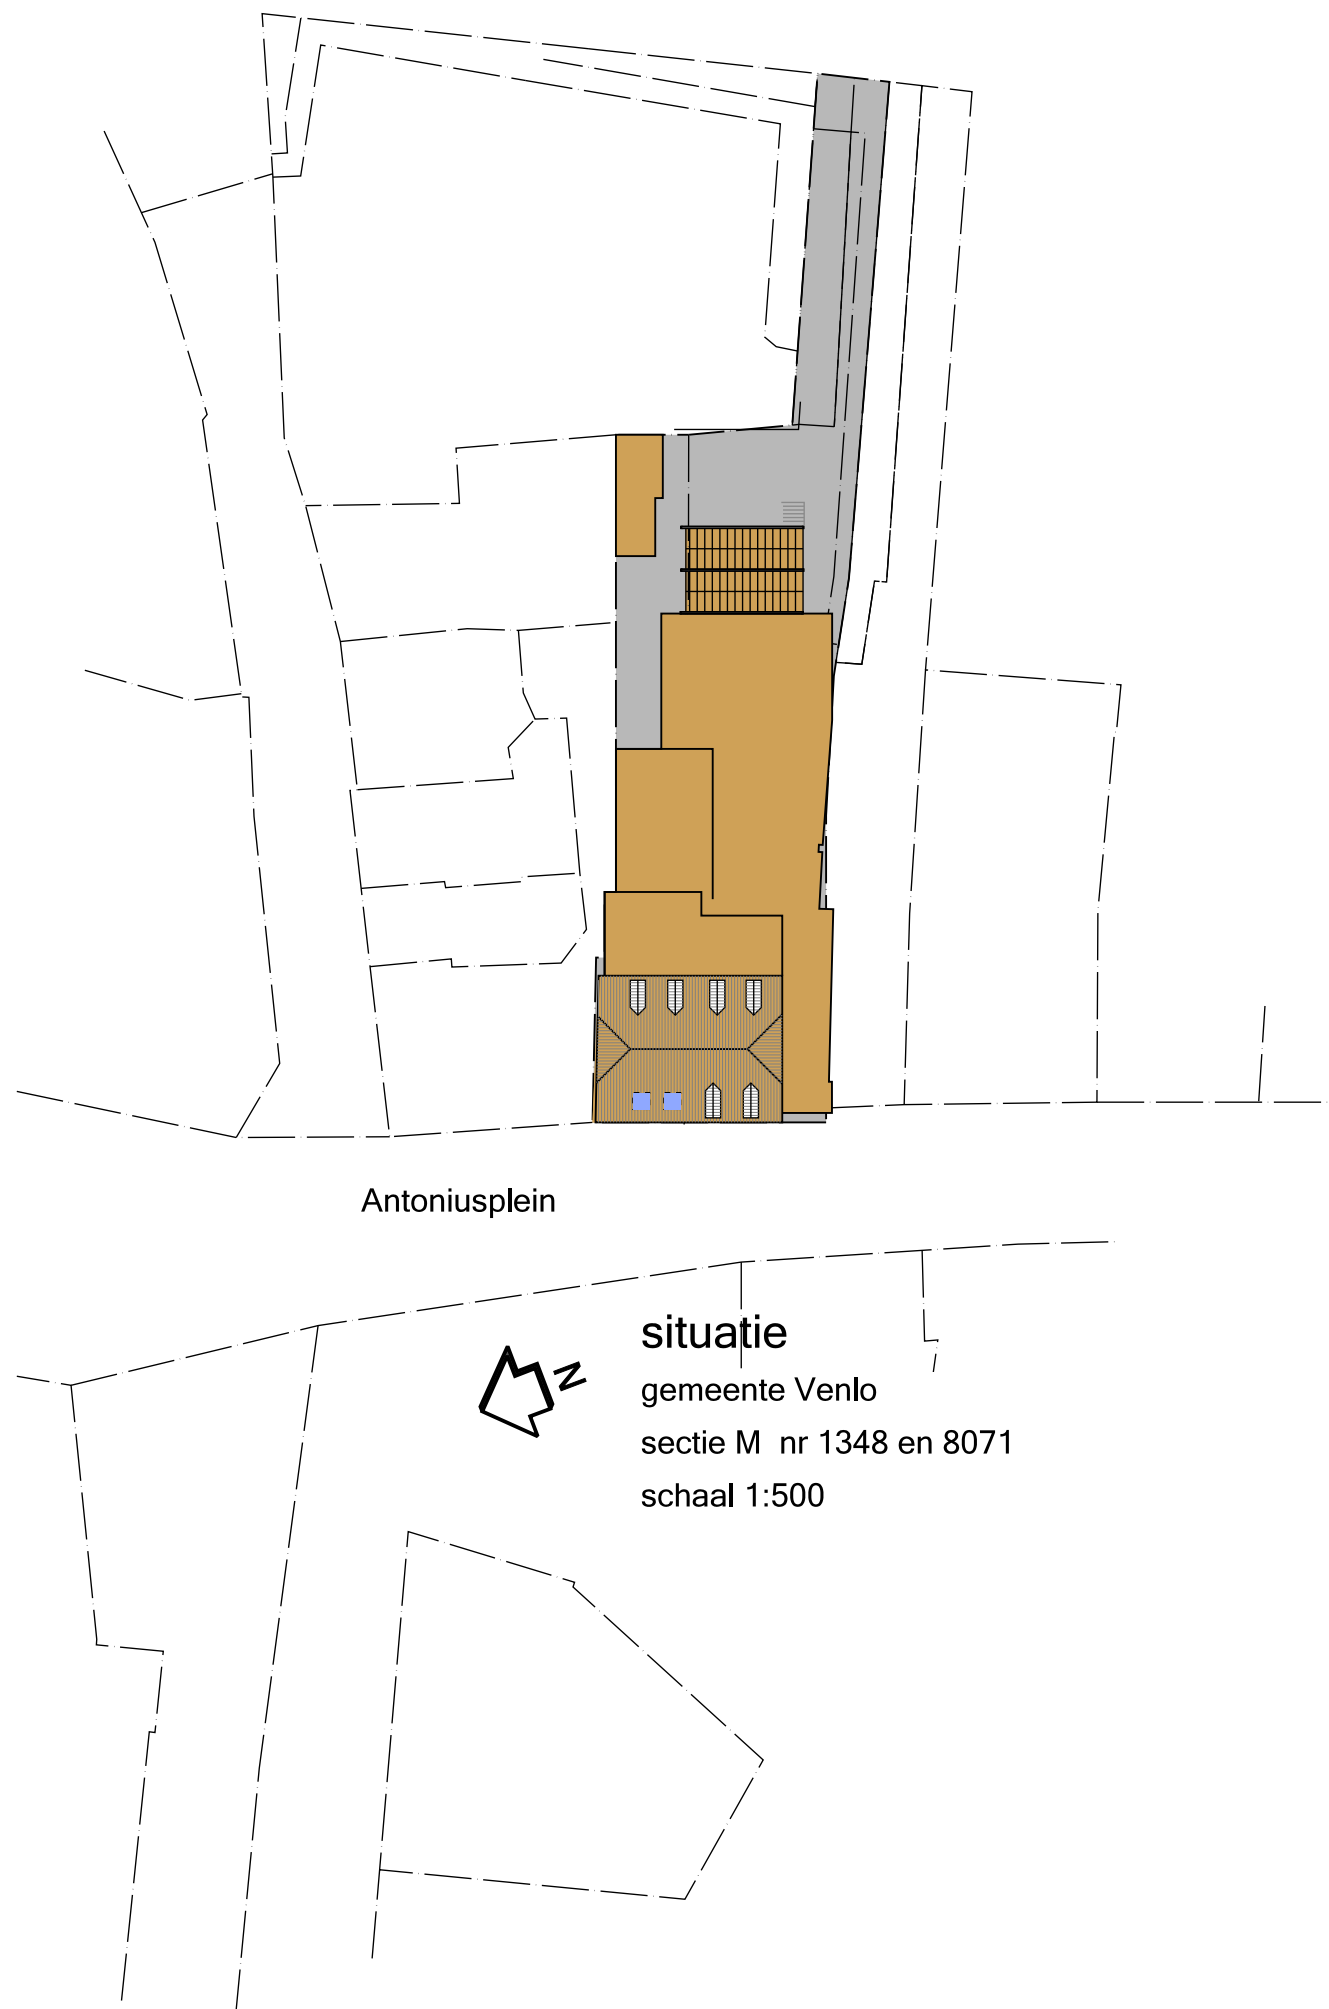

Antoniusplein

situatie
gemeente Venlo
sectie M nr 1348 en 8071
schaal 1:500

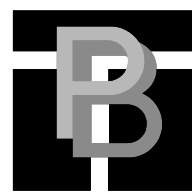

PEETERS
BOUWKUNDIG
TEKENBURO

opdrachtgever
project
onderdeel

Dhr. A. Winowattan
Burg. van Deelensingel 25 5941 BA Velden
nieuwbouw berging-podium
Antoniusplein 4 en 5 te Venlo-Elerick
Bestektekening
bestaande toestand

Gert Peeters 't Hölje 5a 5988 CA Helden tel. 077-3075897 e-mail gjmpeeters@home.nl www.gertpeeters.nl

datum	gewijzigd	schaal	get.	tek. form.	projectnr.	bladnr.
9-2-2021		1:20 1:100 1:500	gp	A1	201202	B-01