


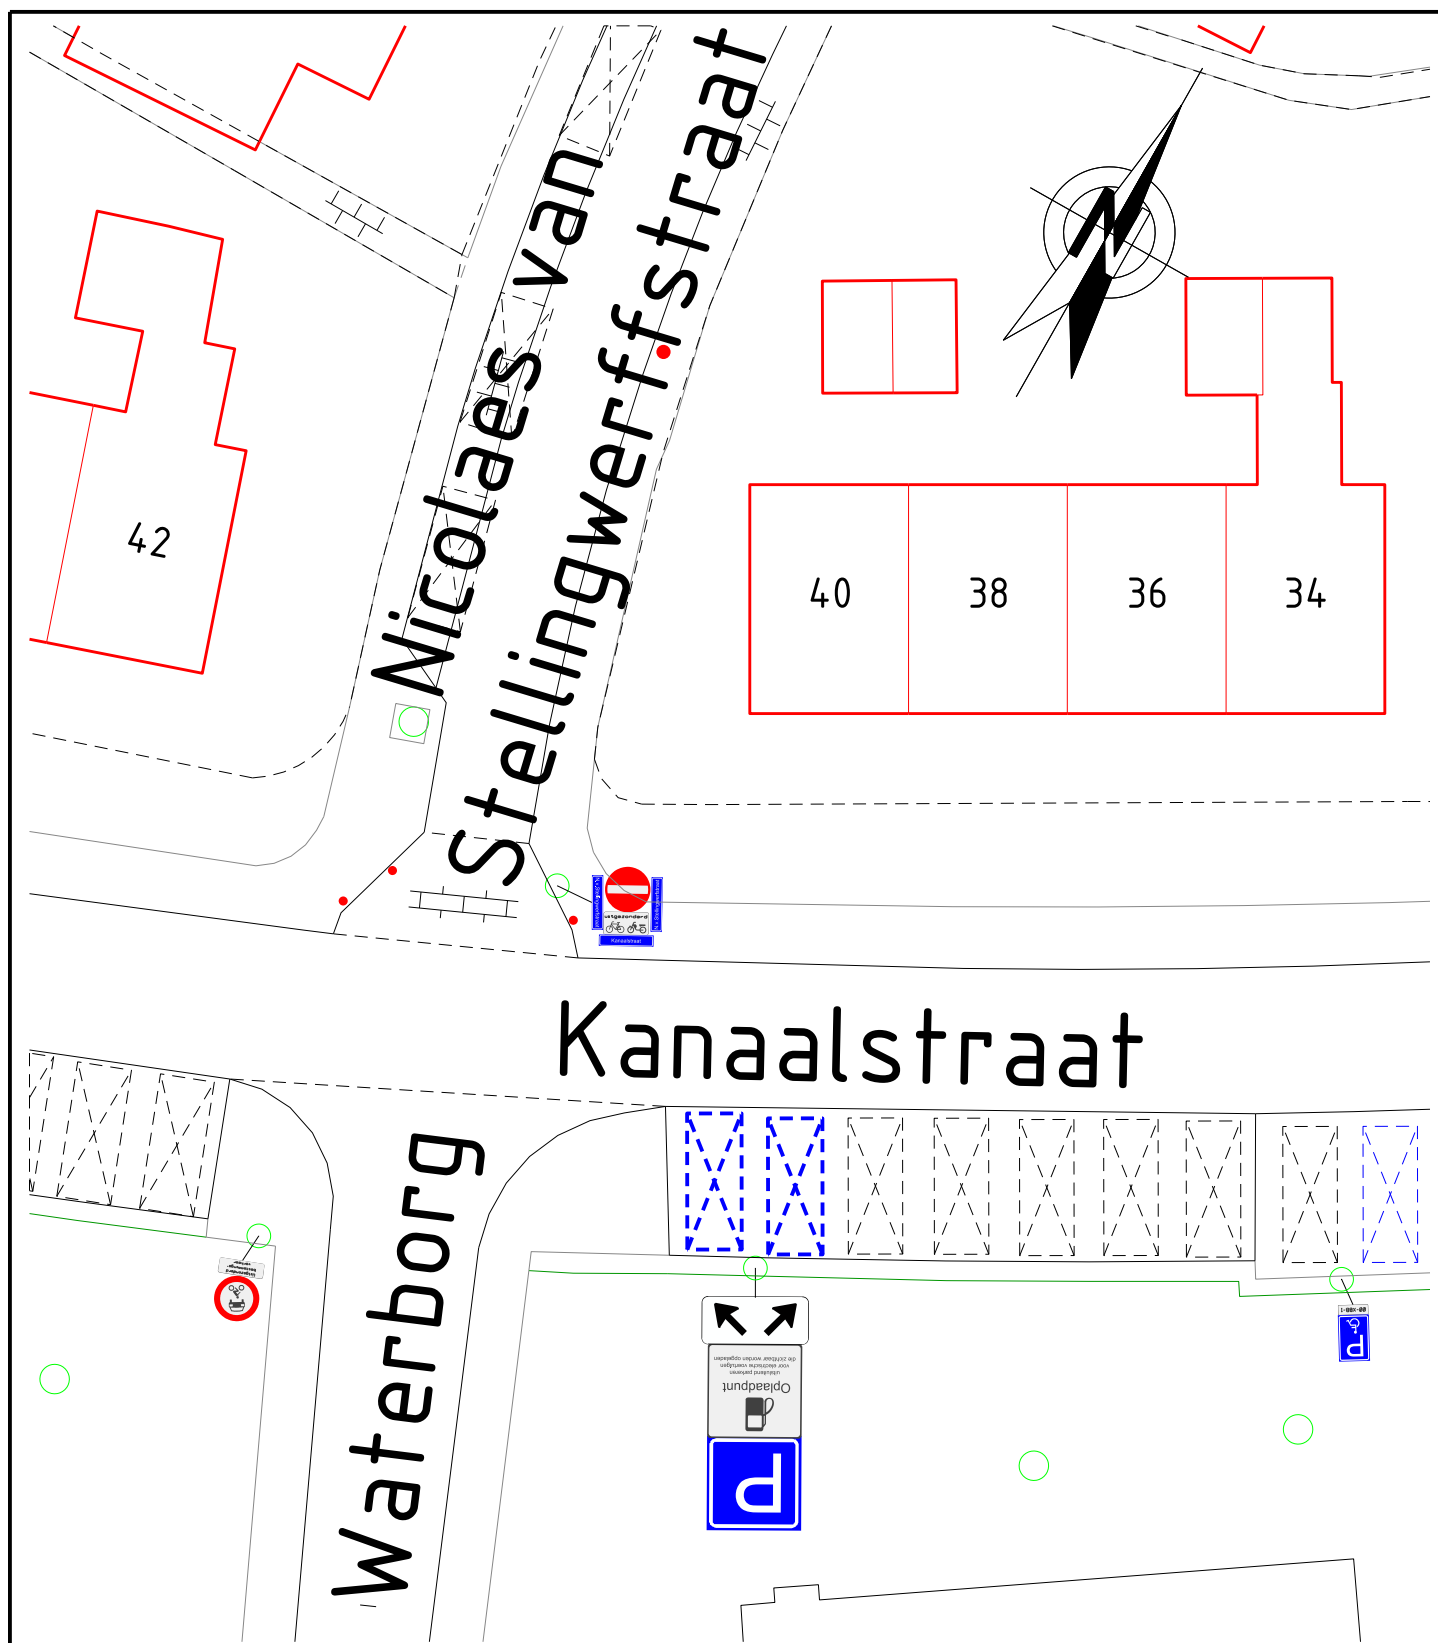

Afdeling Openbare Ruimte
 Gemeente Medemblik
 Postbus 45
 1687 ZG WOGNUM
 Tel : 0229 - 85 60 00
 Fax: 0229 - 85 69 99

Bezoekadres:
 Dick Ketlaan 21
 1687 CD WOGNUM
 E-mail: info@medemblik.nl
 Internet: www.medemblik.nl

Project: Kanaalstraat te Medemblik

Formaat: A4

Onderwerp: Parkeren en stilstaan - Electrische Laadpaal

Schaal: 1:250

Get: René Voors Datum get: 03-05-2021 Akk: Akk Datum akk: //2012

Tek.nr.: 2021-36-E-MED