




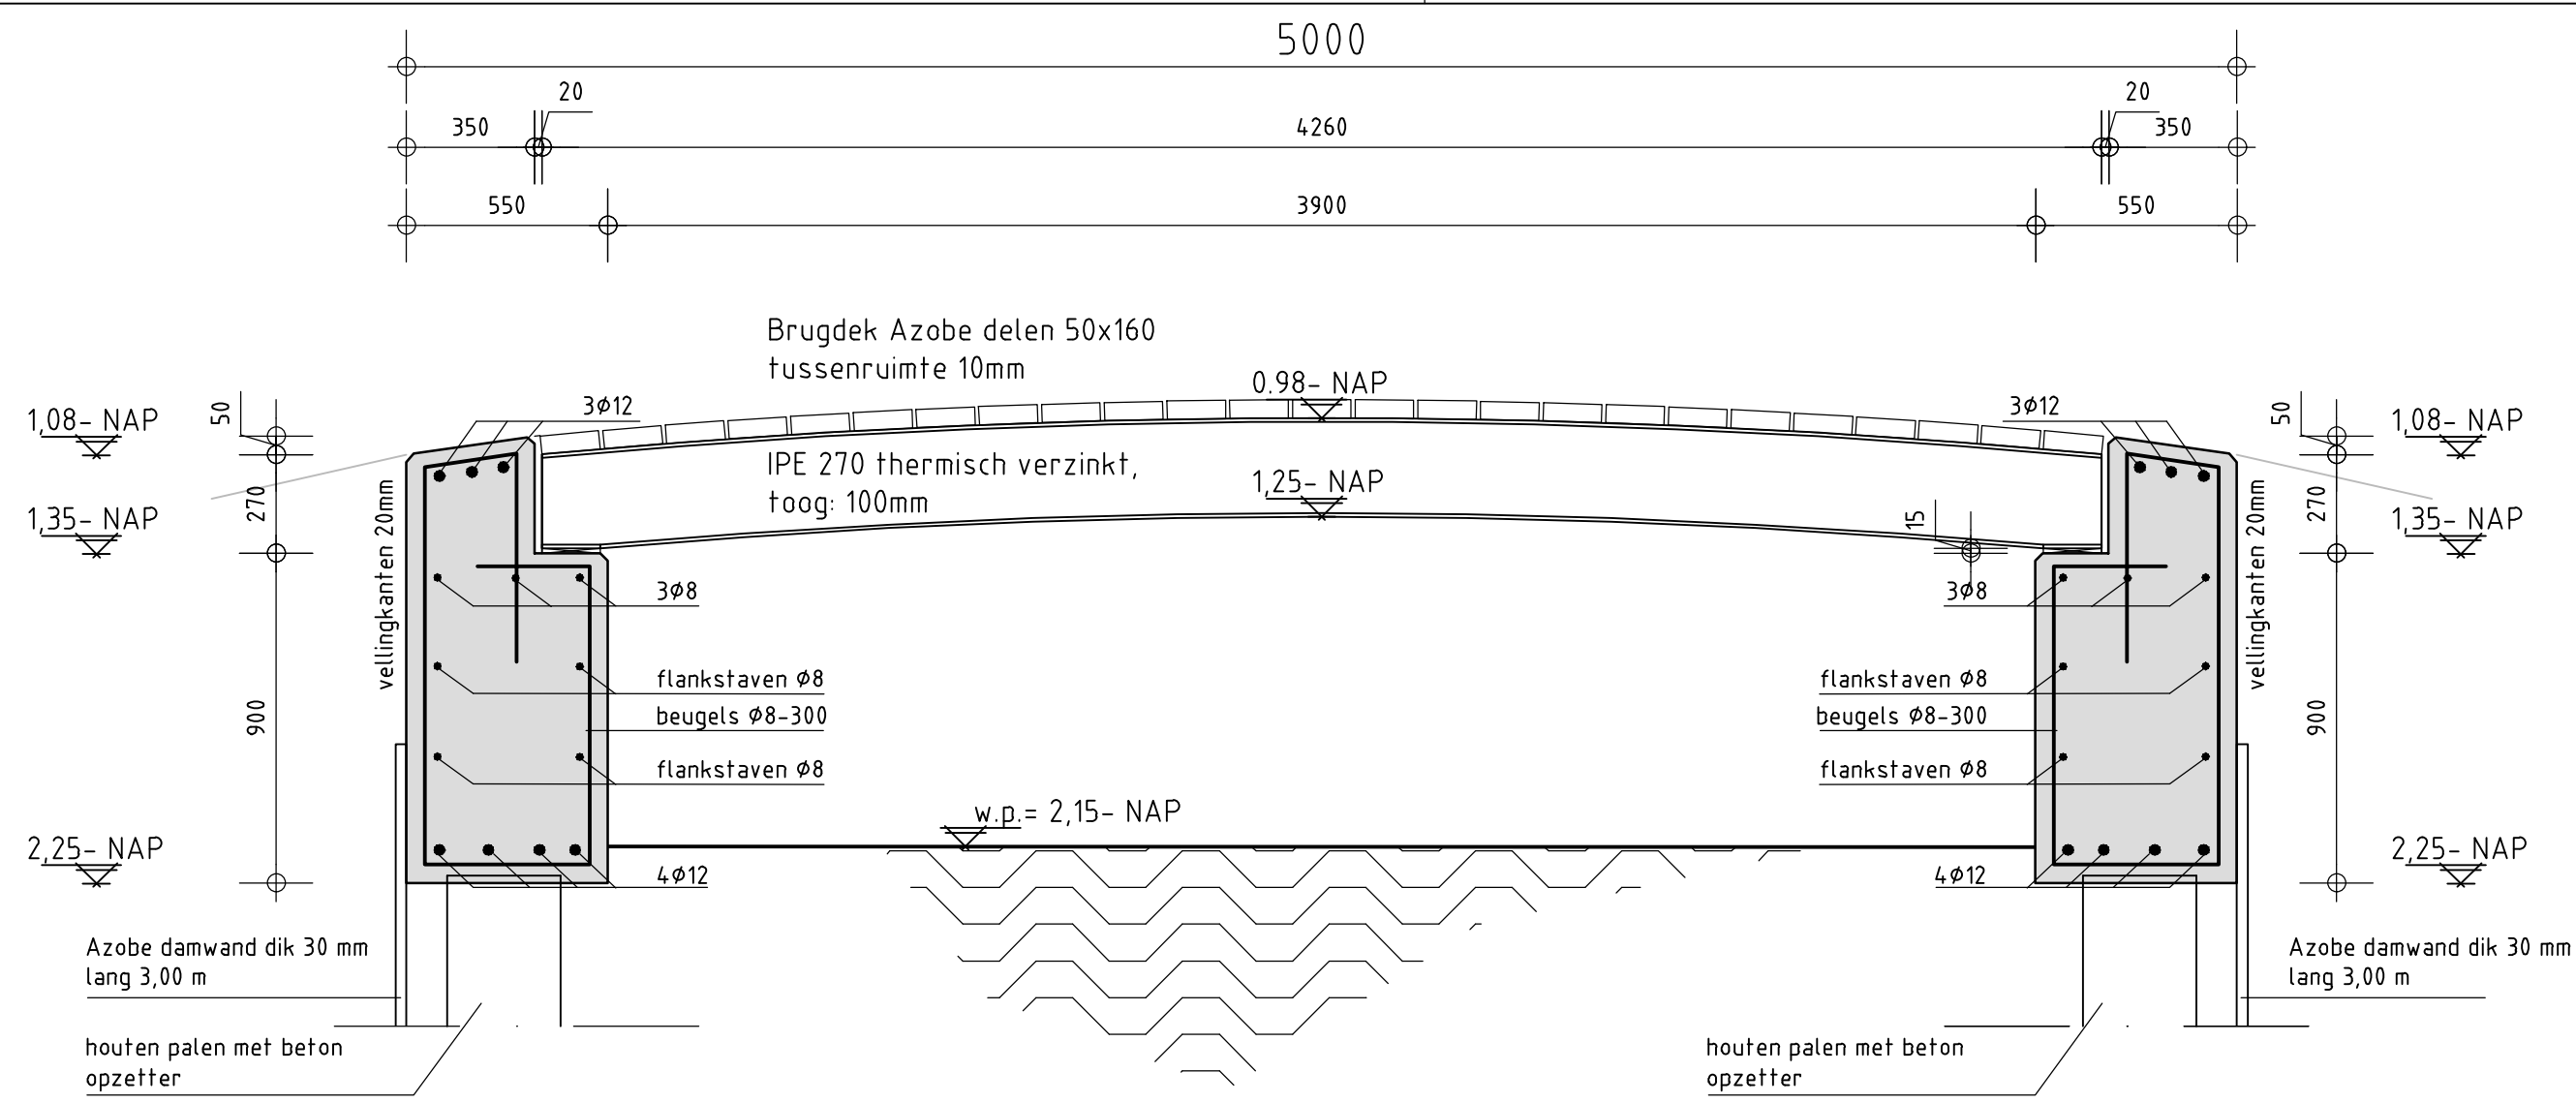


Doorsnede 1
1:20

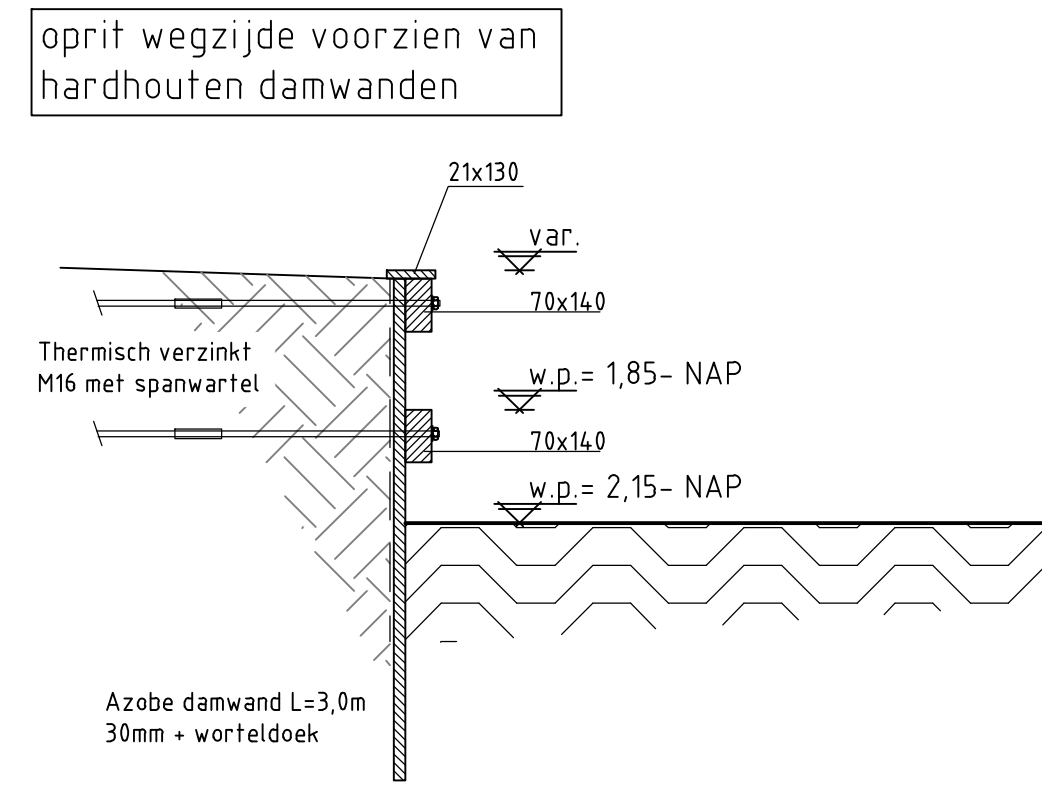


Doorsnede 3
1:20

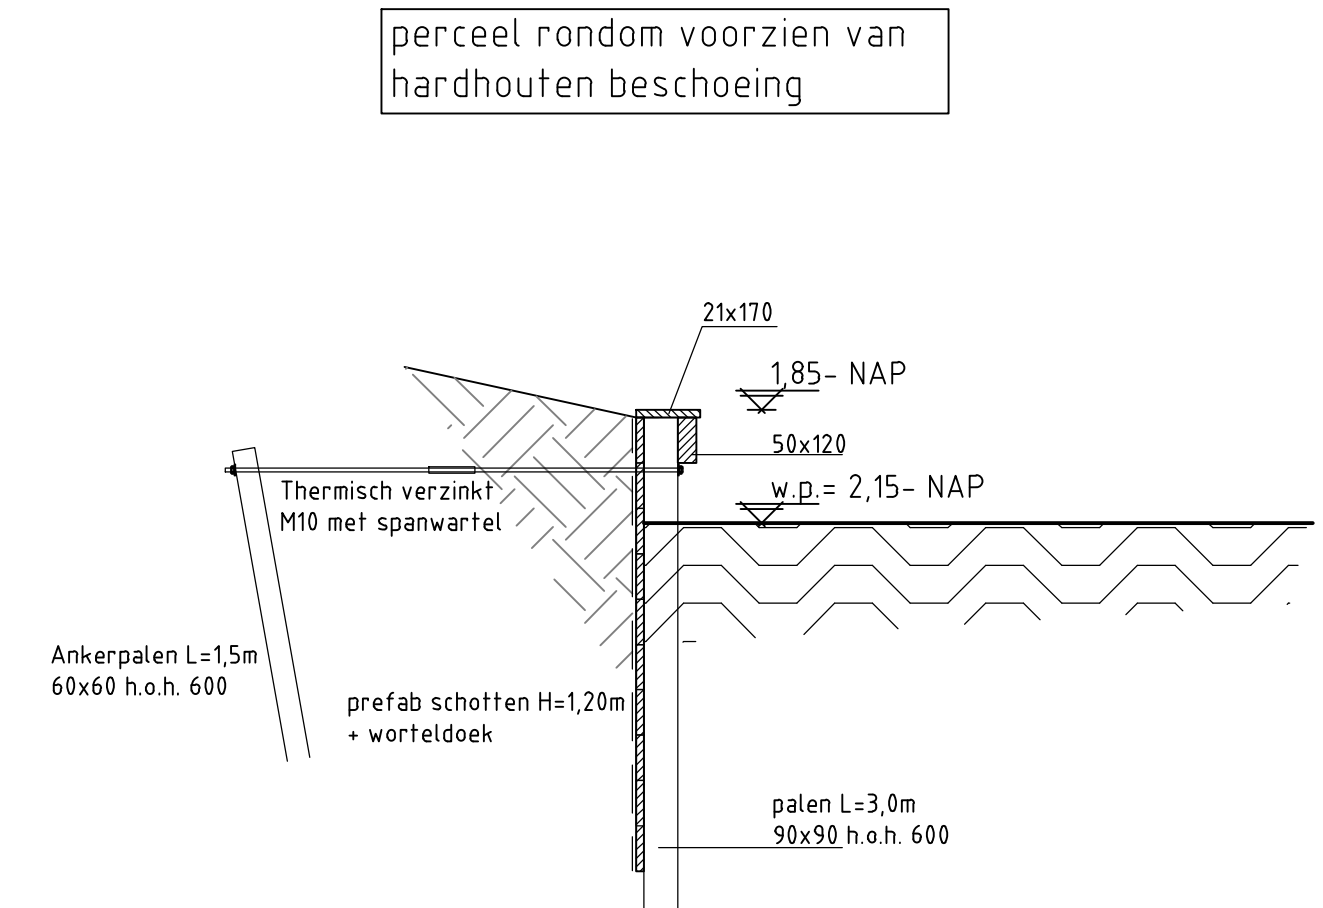


Doorsnede 4
1:20

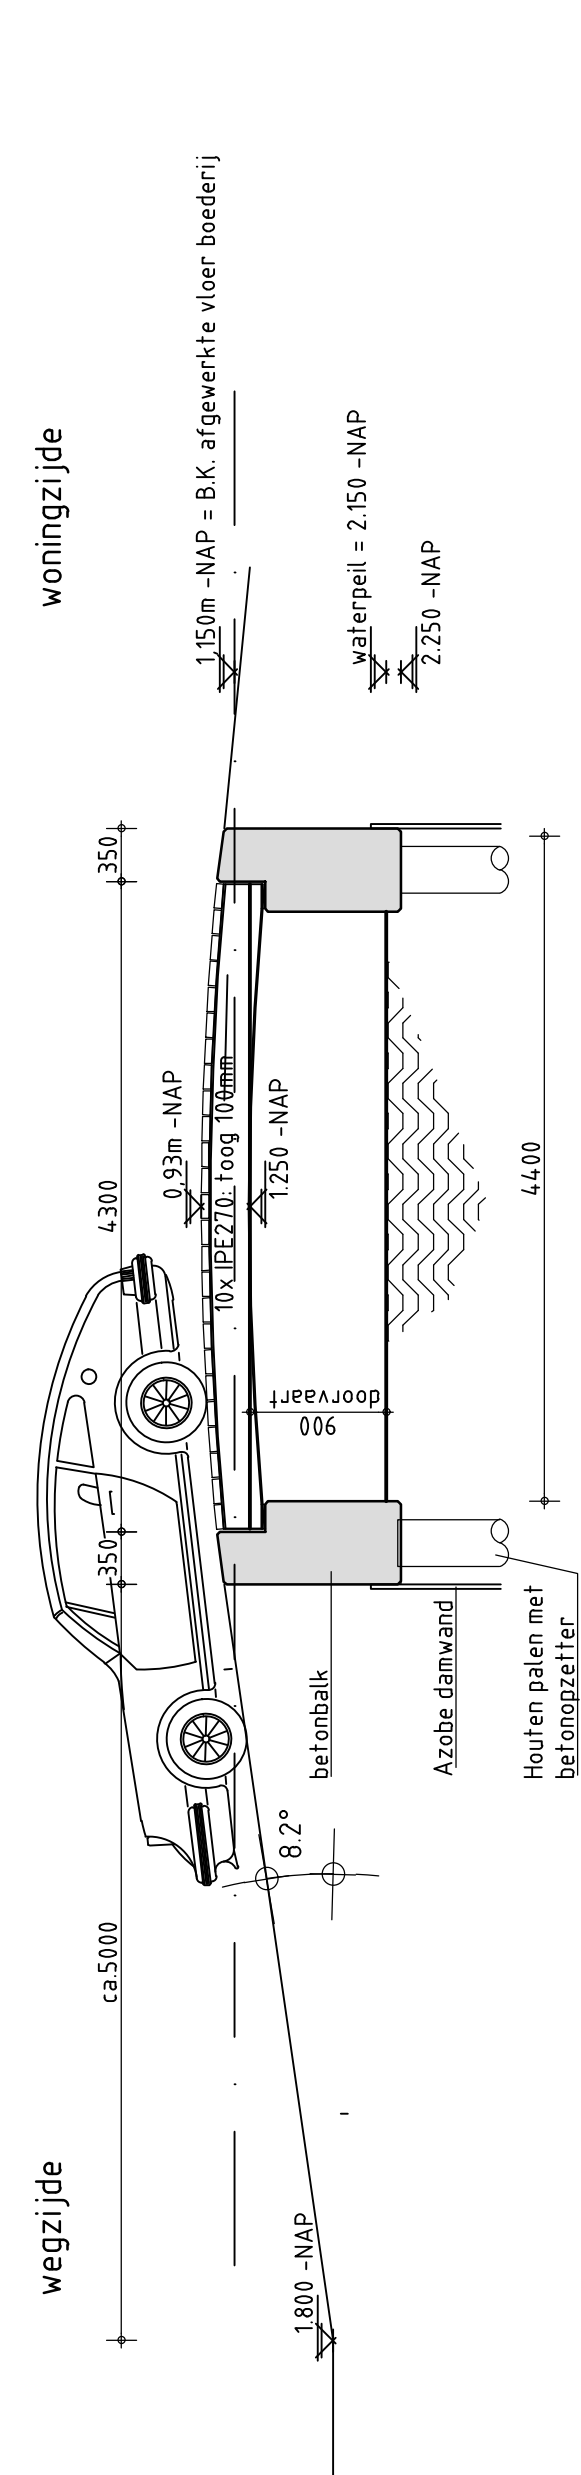


Doorsnede 1
1:50

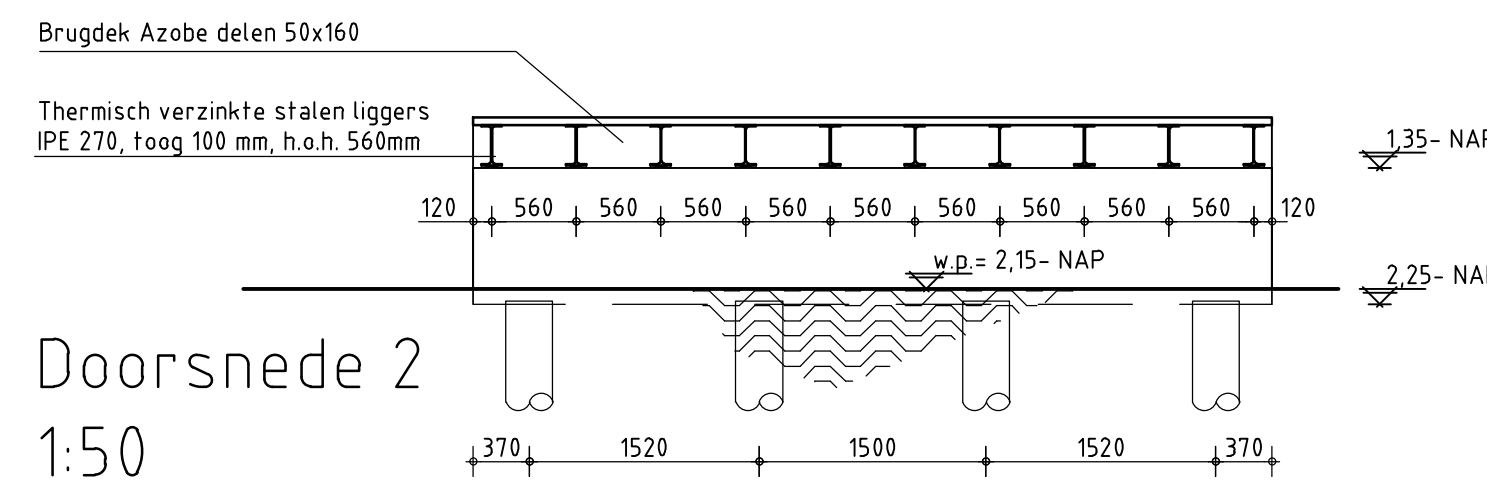

Doorsnede 2
1:50

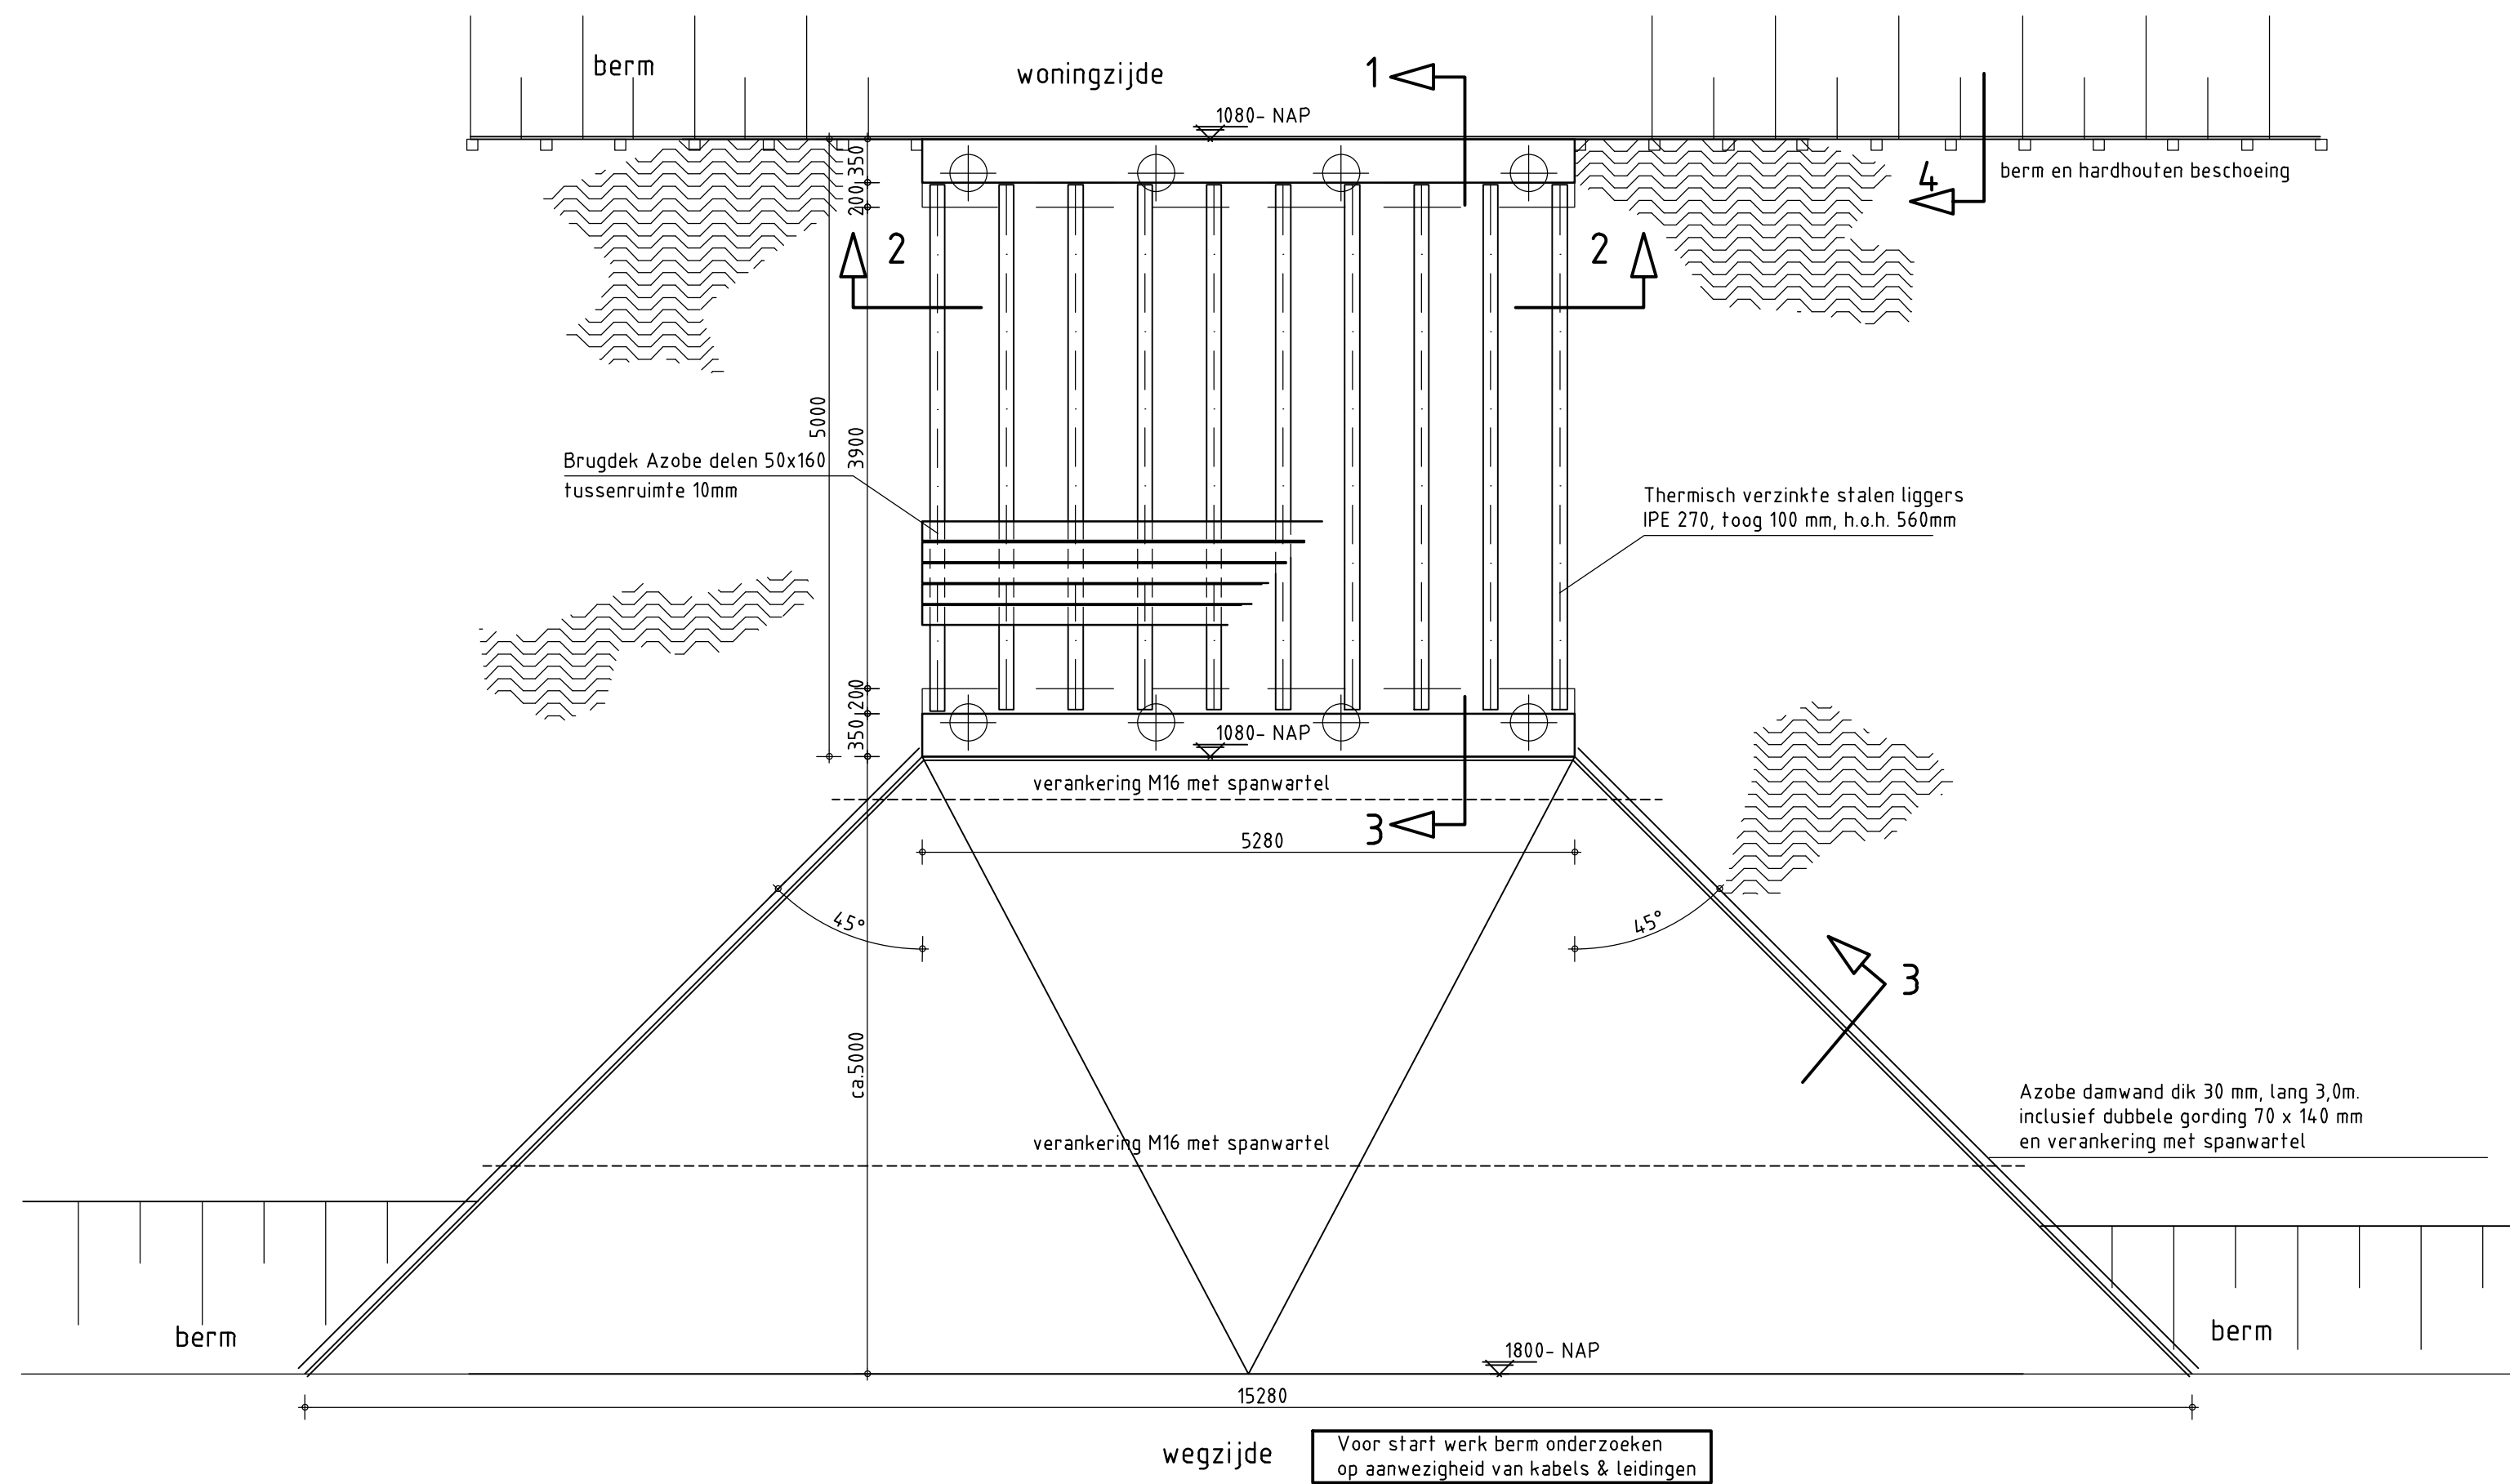

Bovenaanzicht brug
1:50

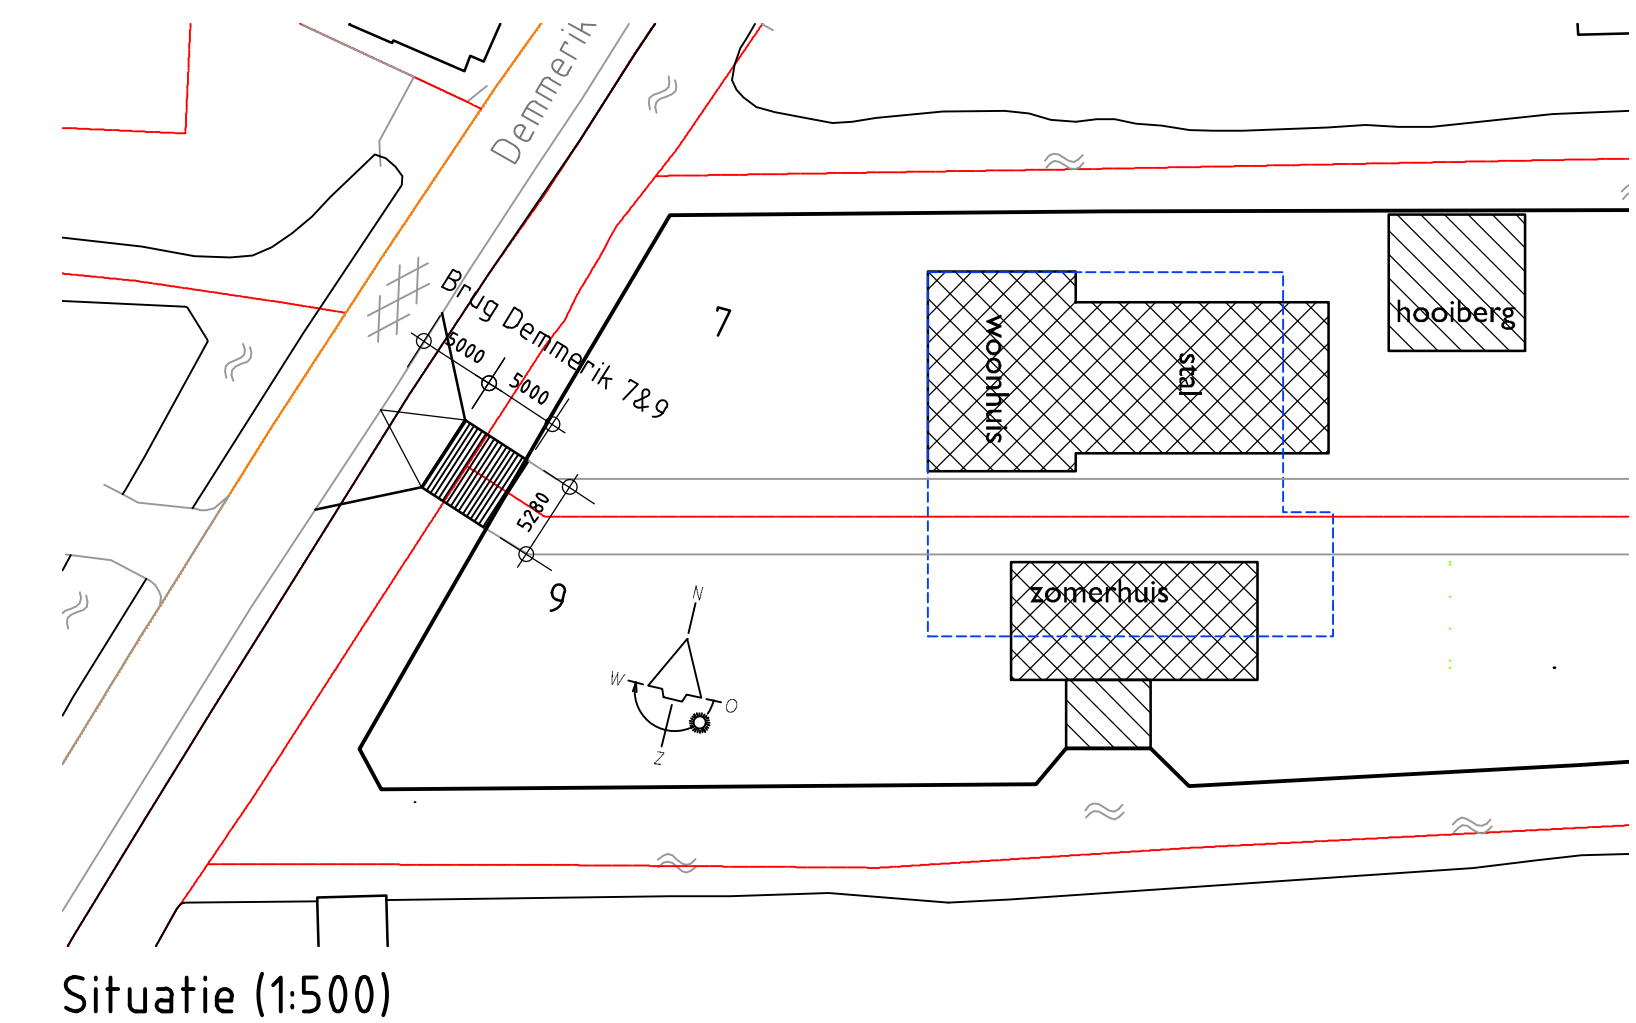

Toelaatbare aslast:
voor een as met vier wielen 7500 kg
voor een as met twee wielen 4000 kg

Veenweg 149 3641 SJ Mijdrecht	Projectnummer 2018049 Herontwikkeling Demmerik 7-9 Vinkeveen	Formaat A1 Liggend	Datum 4-12-2020
t: 0297 239 259	Opdrachtgever [Redacted]	Schaal 1:50	Wijzigingsdatum B 22-4-2021
info@hww.vanderlaan.nl www.hww.vanderlaan.nl	Omschrijving Brug Demmerik 7, Vinkeveen	Getekend GDE	Tekeningnummer 01C
	Fase / Status DO-Definitief		