


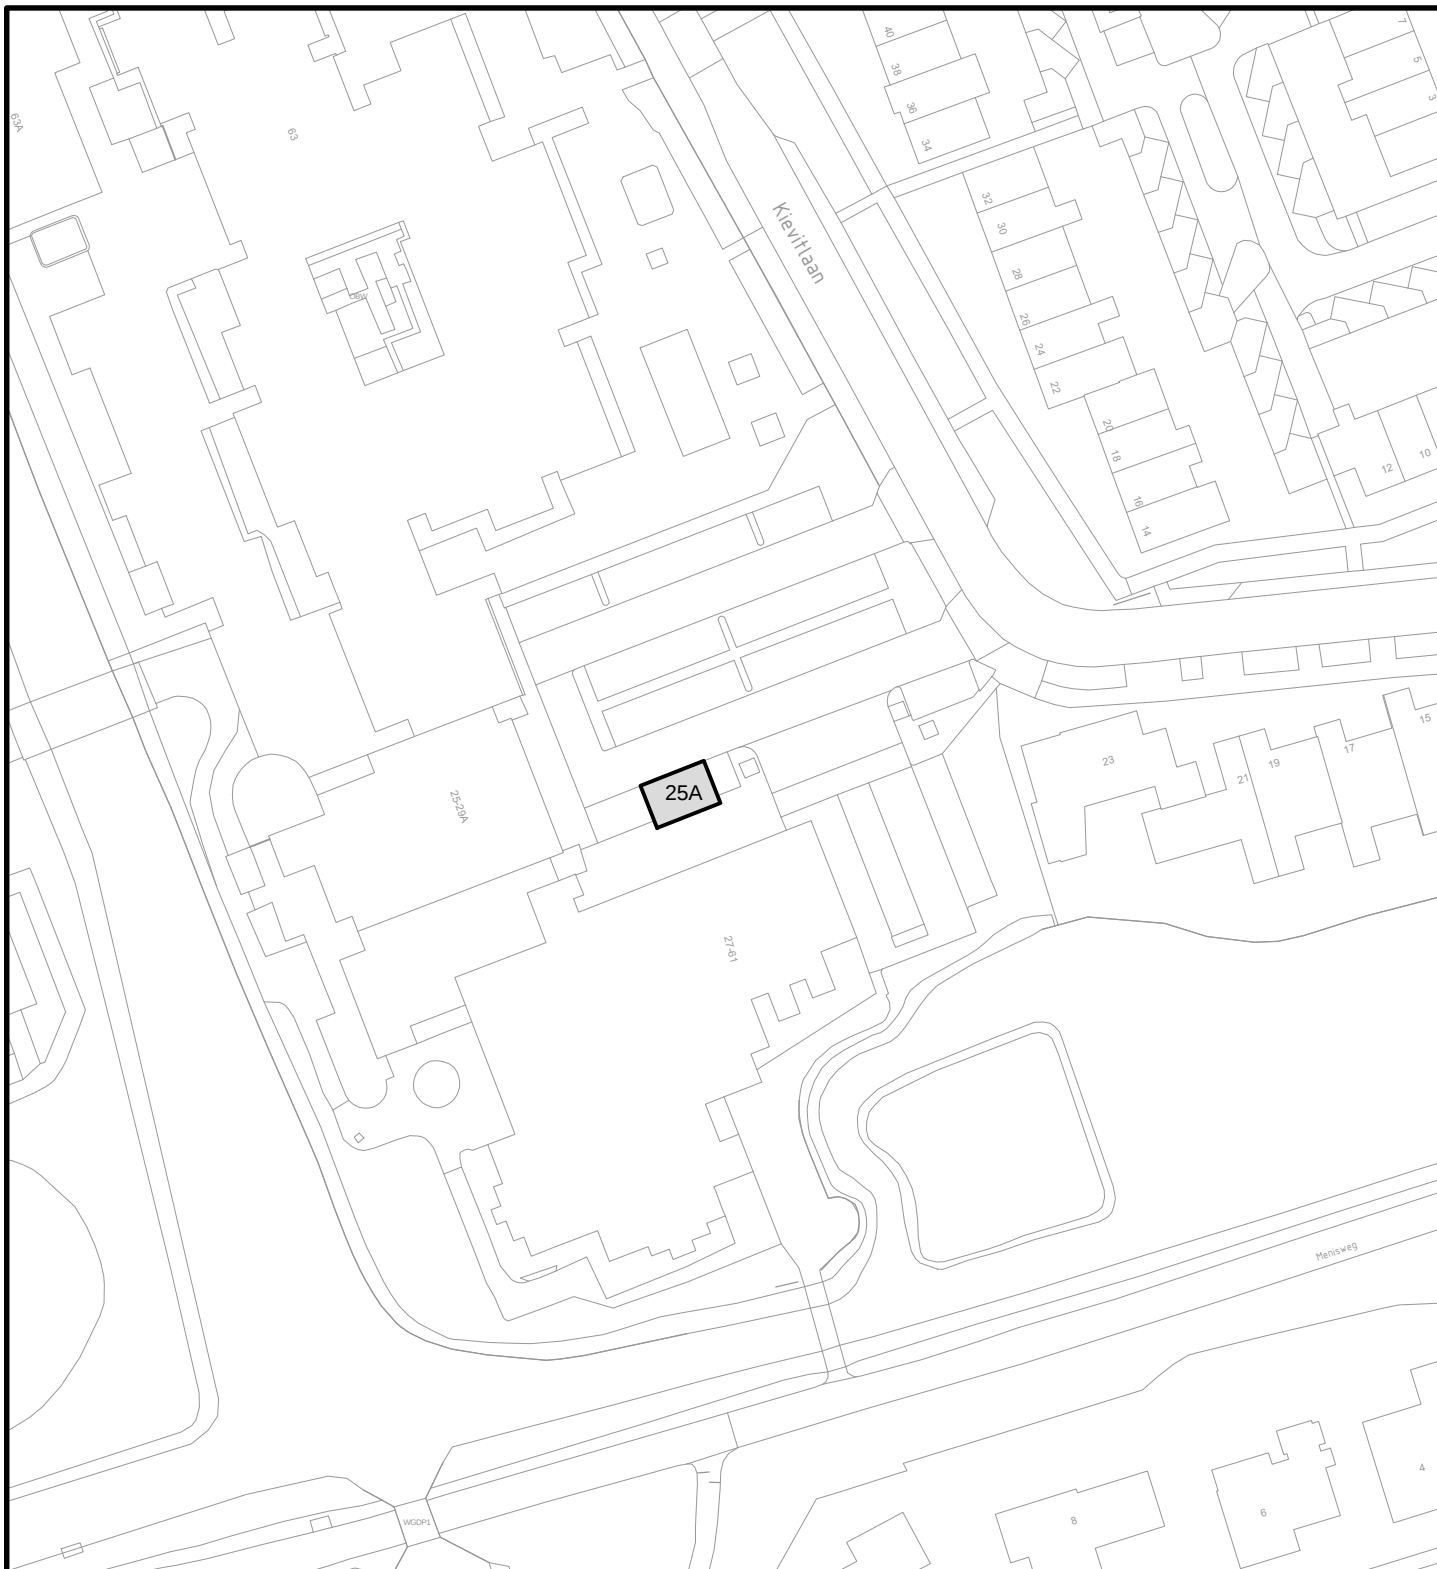

Behoort bij besluit d.d. 11 mei 2021

Kenmerk: 21.721436

namens het college van B&W van Schagen,\nMedewerker gegevensbeheer



Gemeentehuis
Laan 19
1741 EA Schagen
tel. 0224 - 210 400
fax.0224 - 210 455

Postadres
Postbus 8
1740 AA Schagen

Informatie & Advies

Onderwerp

Intrekken aanwijsbesluit standplaats
Kievitlaan 25A, Schagen

Datum	Get.	Gew.	Formaat	Schaal
11-05-2021	PdR		A4	1:1000
			Tekeningnummer	
			21-056.dwg	