
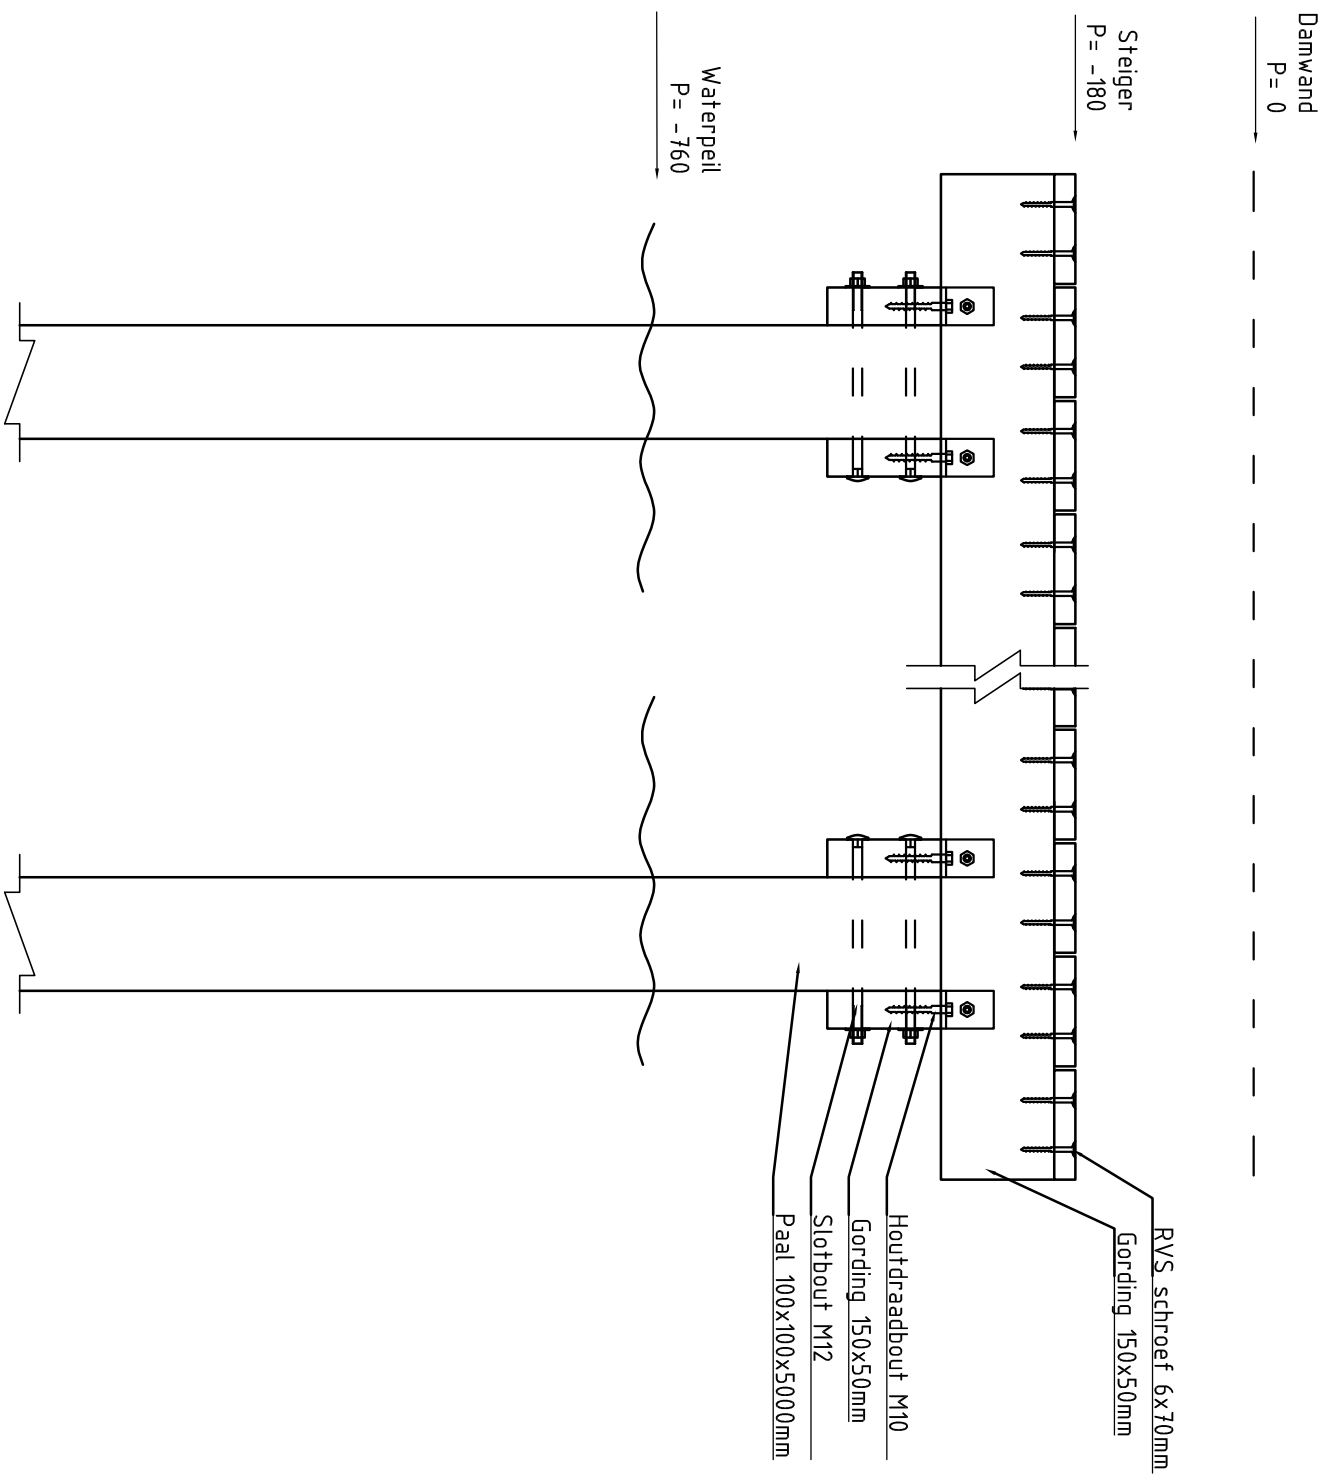


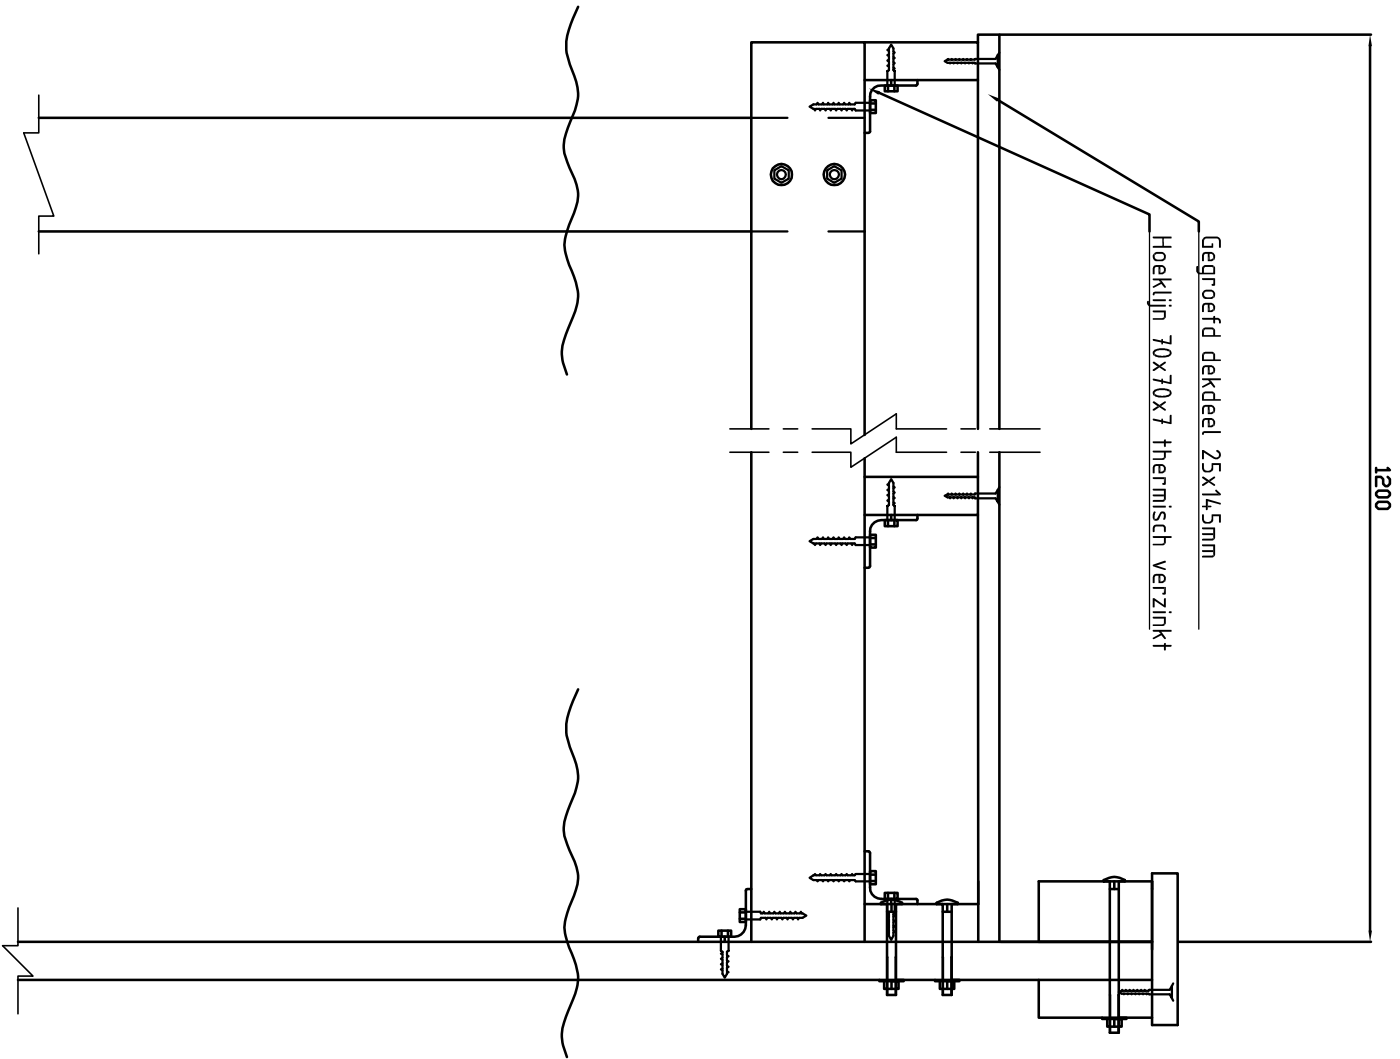

Werklocatie:

Belgischeweg 7
Vreeland

Ontwerp:

Datum: 31-12-2020
Schaal: 1 : 10
Blad: 1/1

Aanzichten en doorsnede steiger