


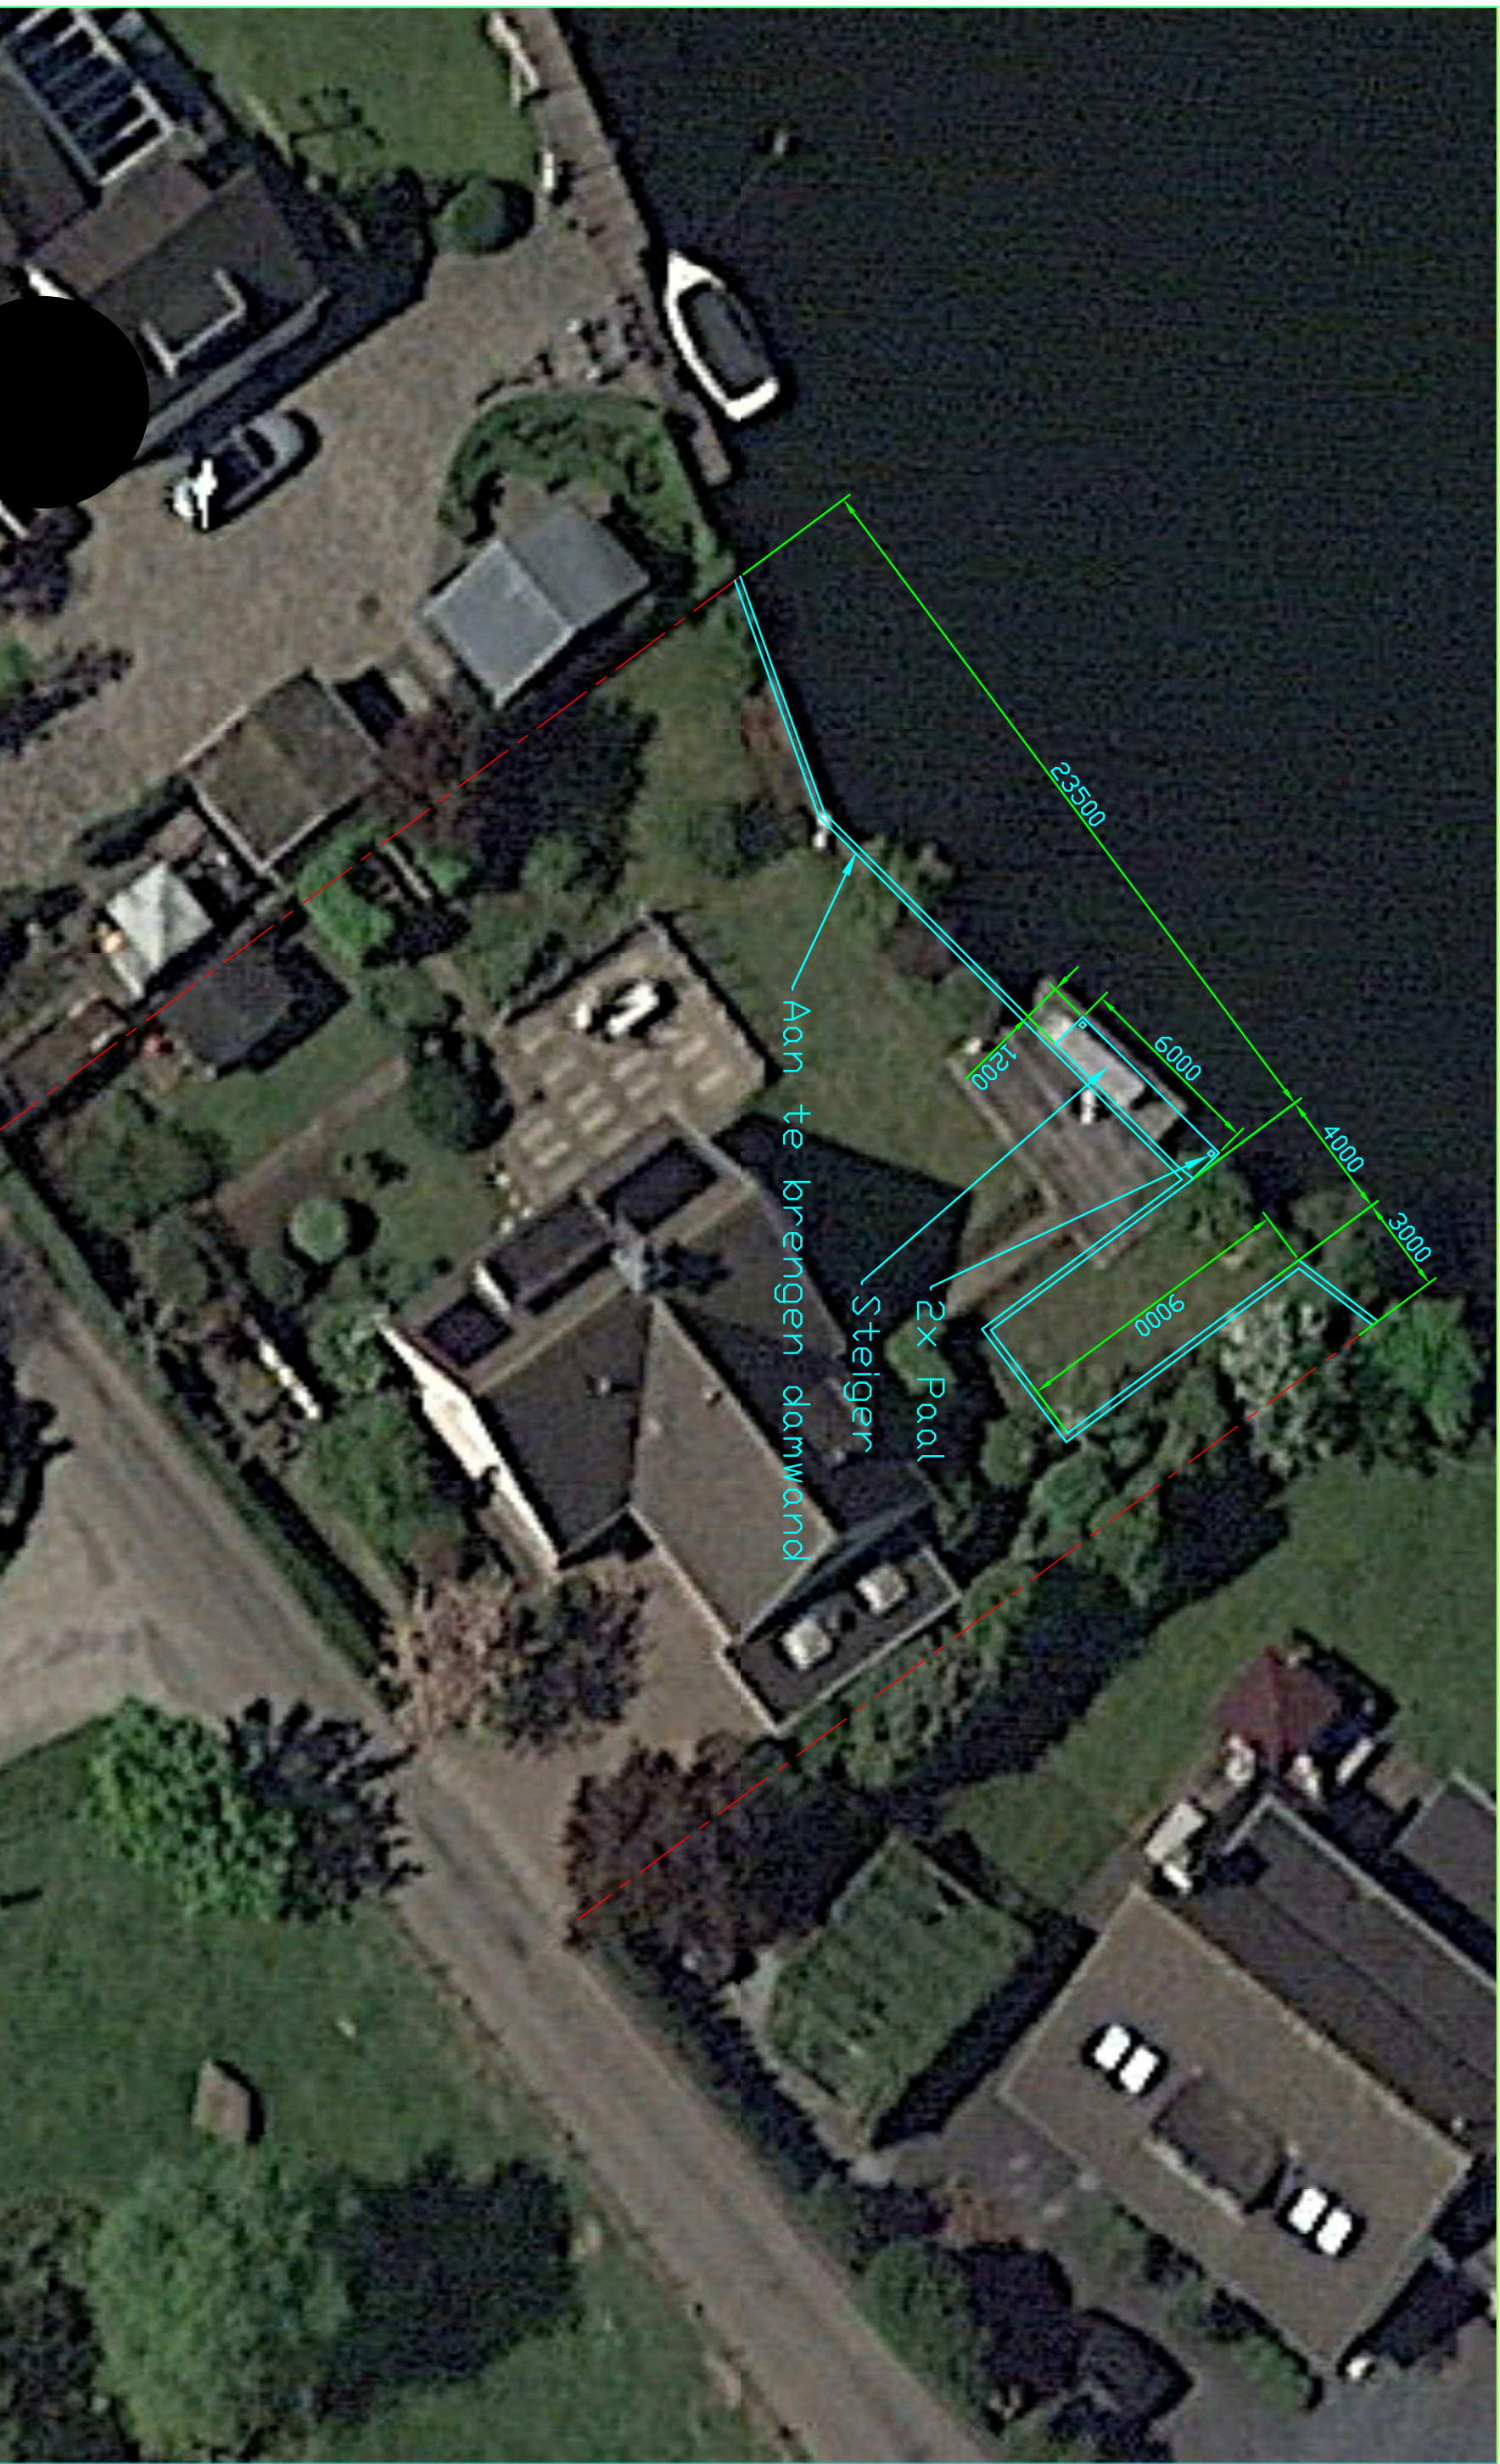

Werklocatie:

Bergseweg 7
Vreeland

Ontwerp:

Datum:

Schaal:

Blad:

Overzicht en situatie damwand en steiger

31-12-2020

1 : 200

2/2