
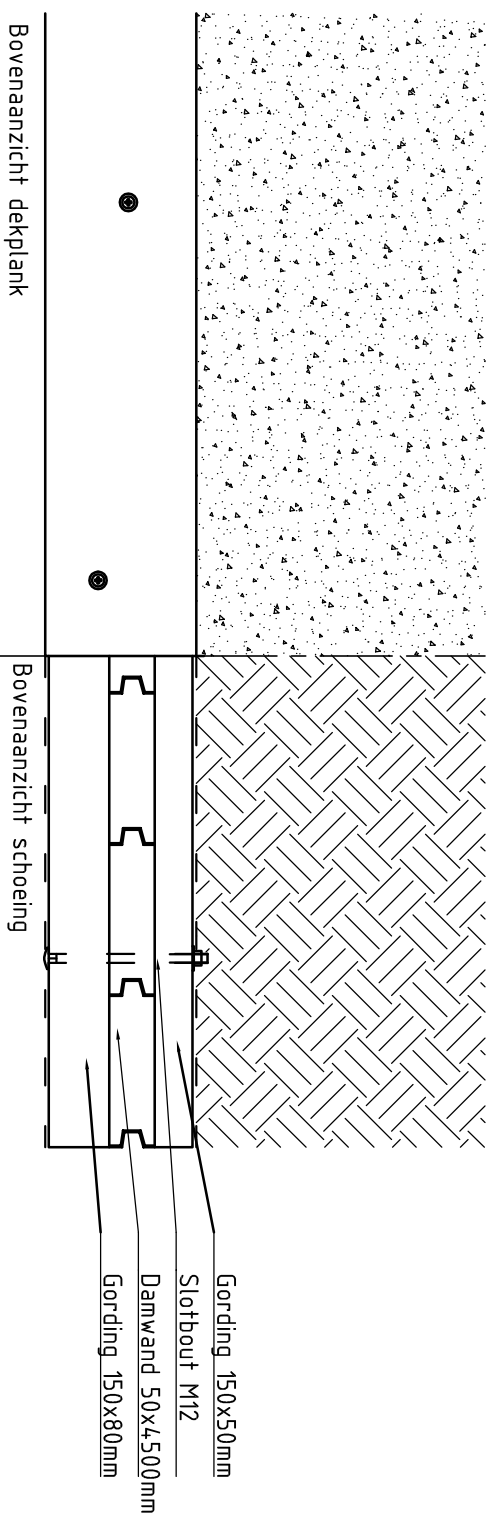
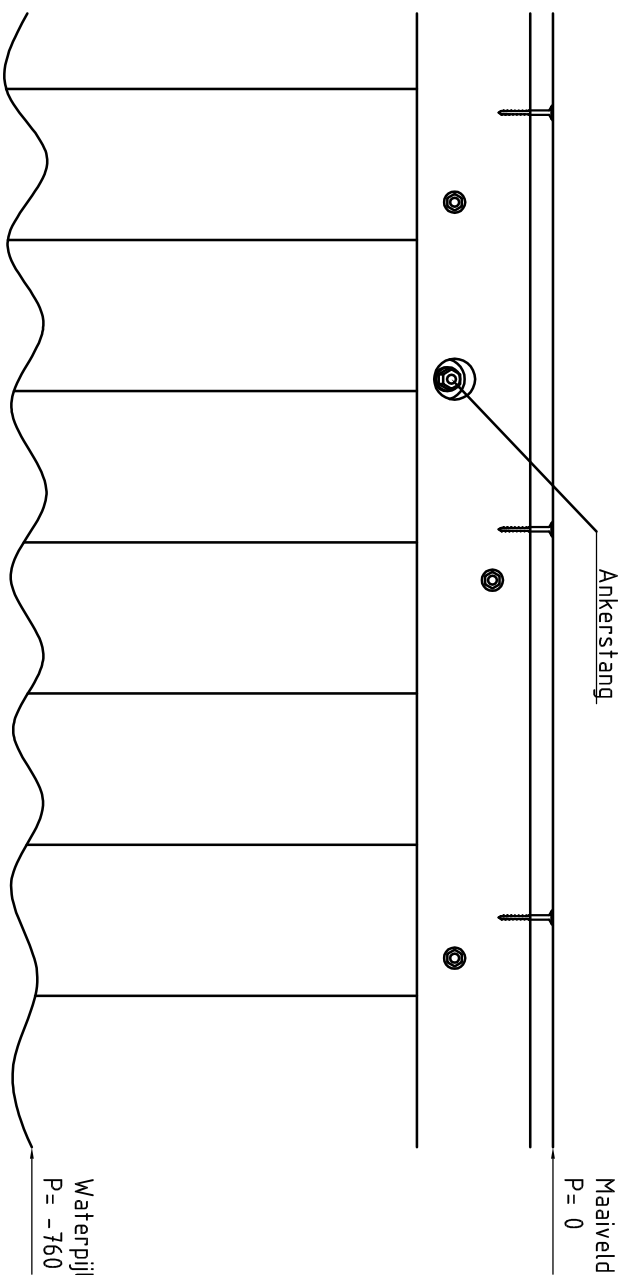


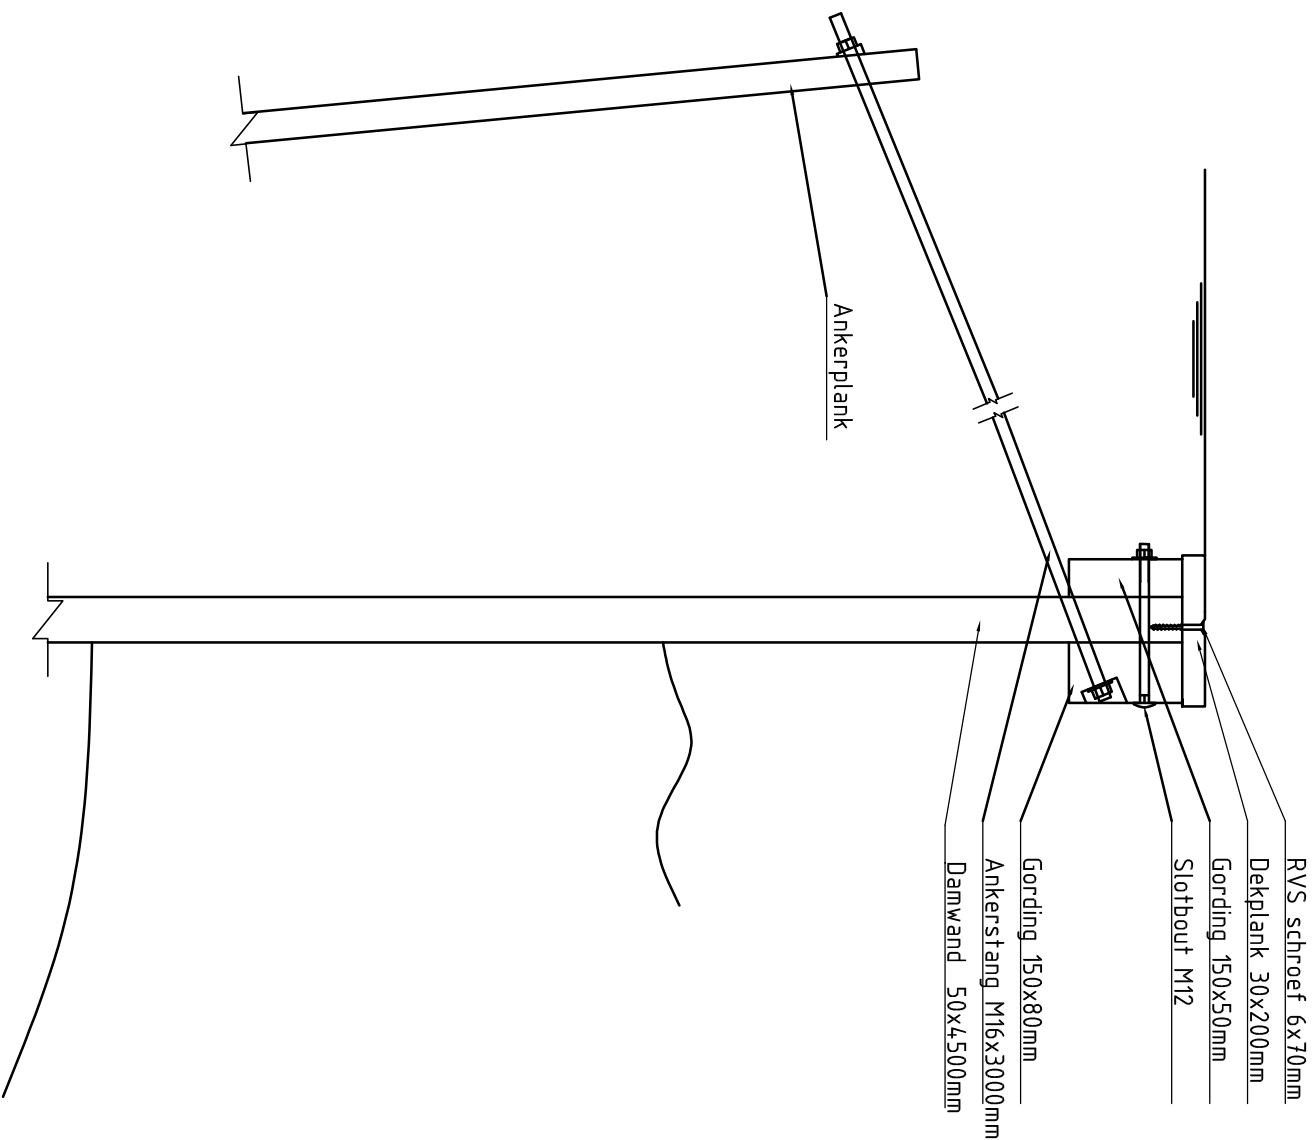

Werklocatie:

Berghseweg 7
Vreeland

Ontwerp:

Datum:
Schaal:
Blad:

Aanzichten en doorsnede damwand
31-12-2020
1 : 10
1/2