




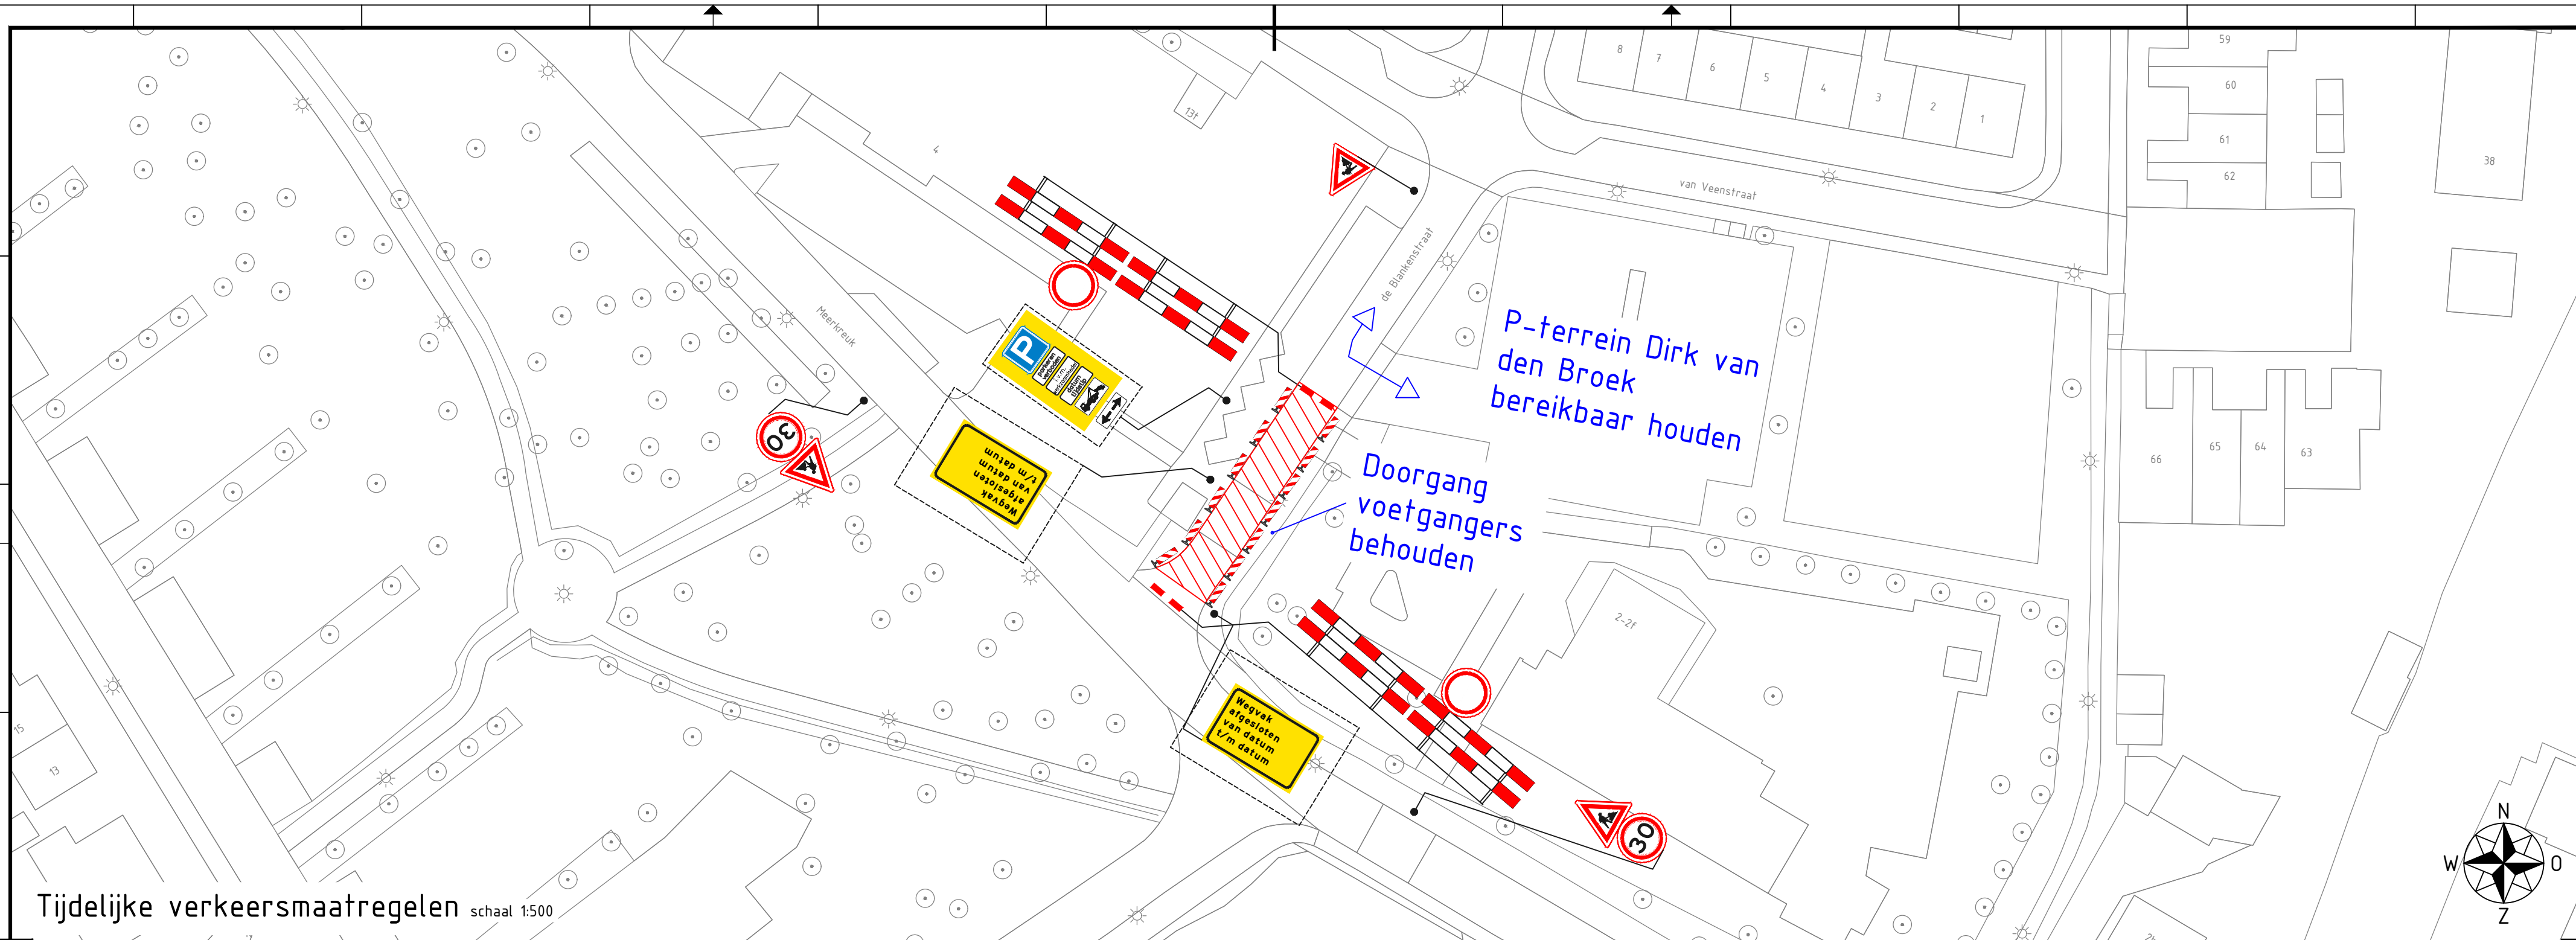

Tijdelijke verkeersmaatregelen schaal 1:500

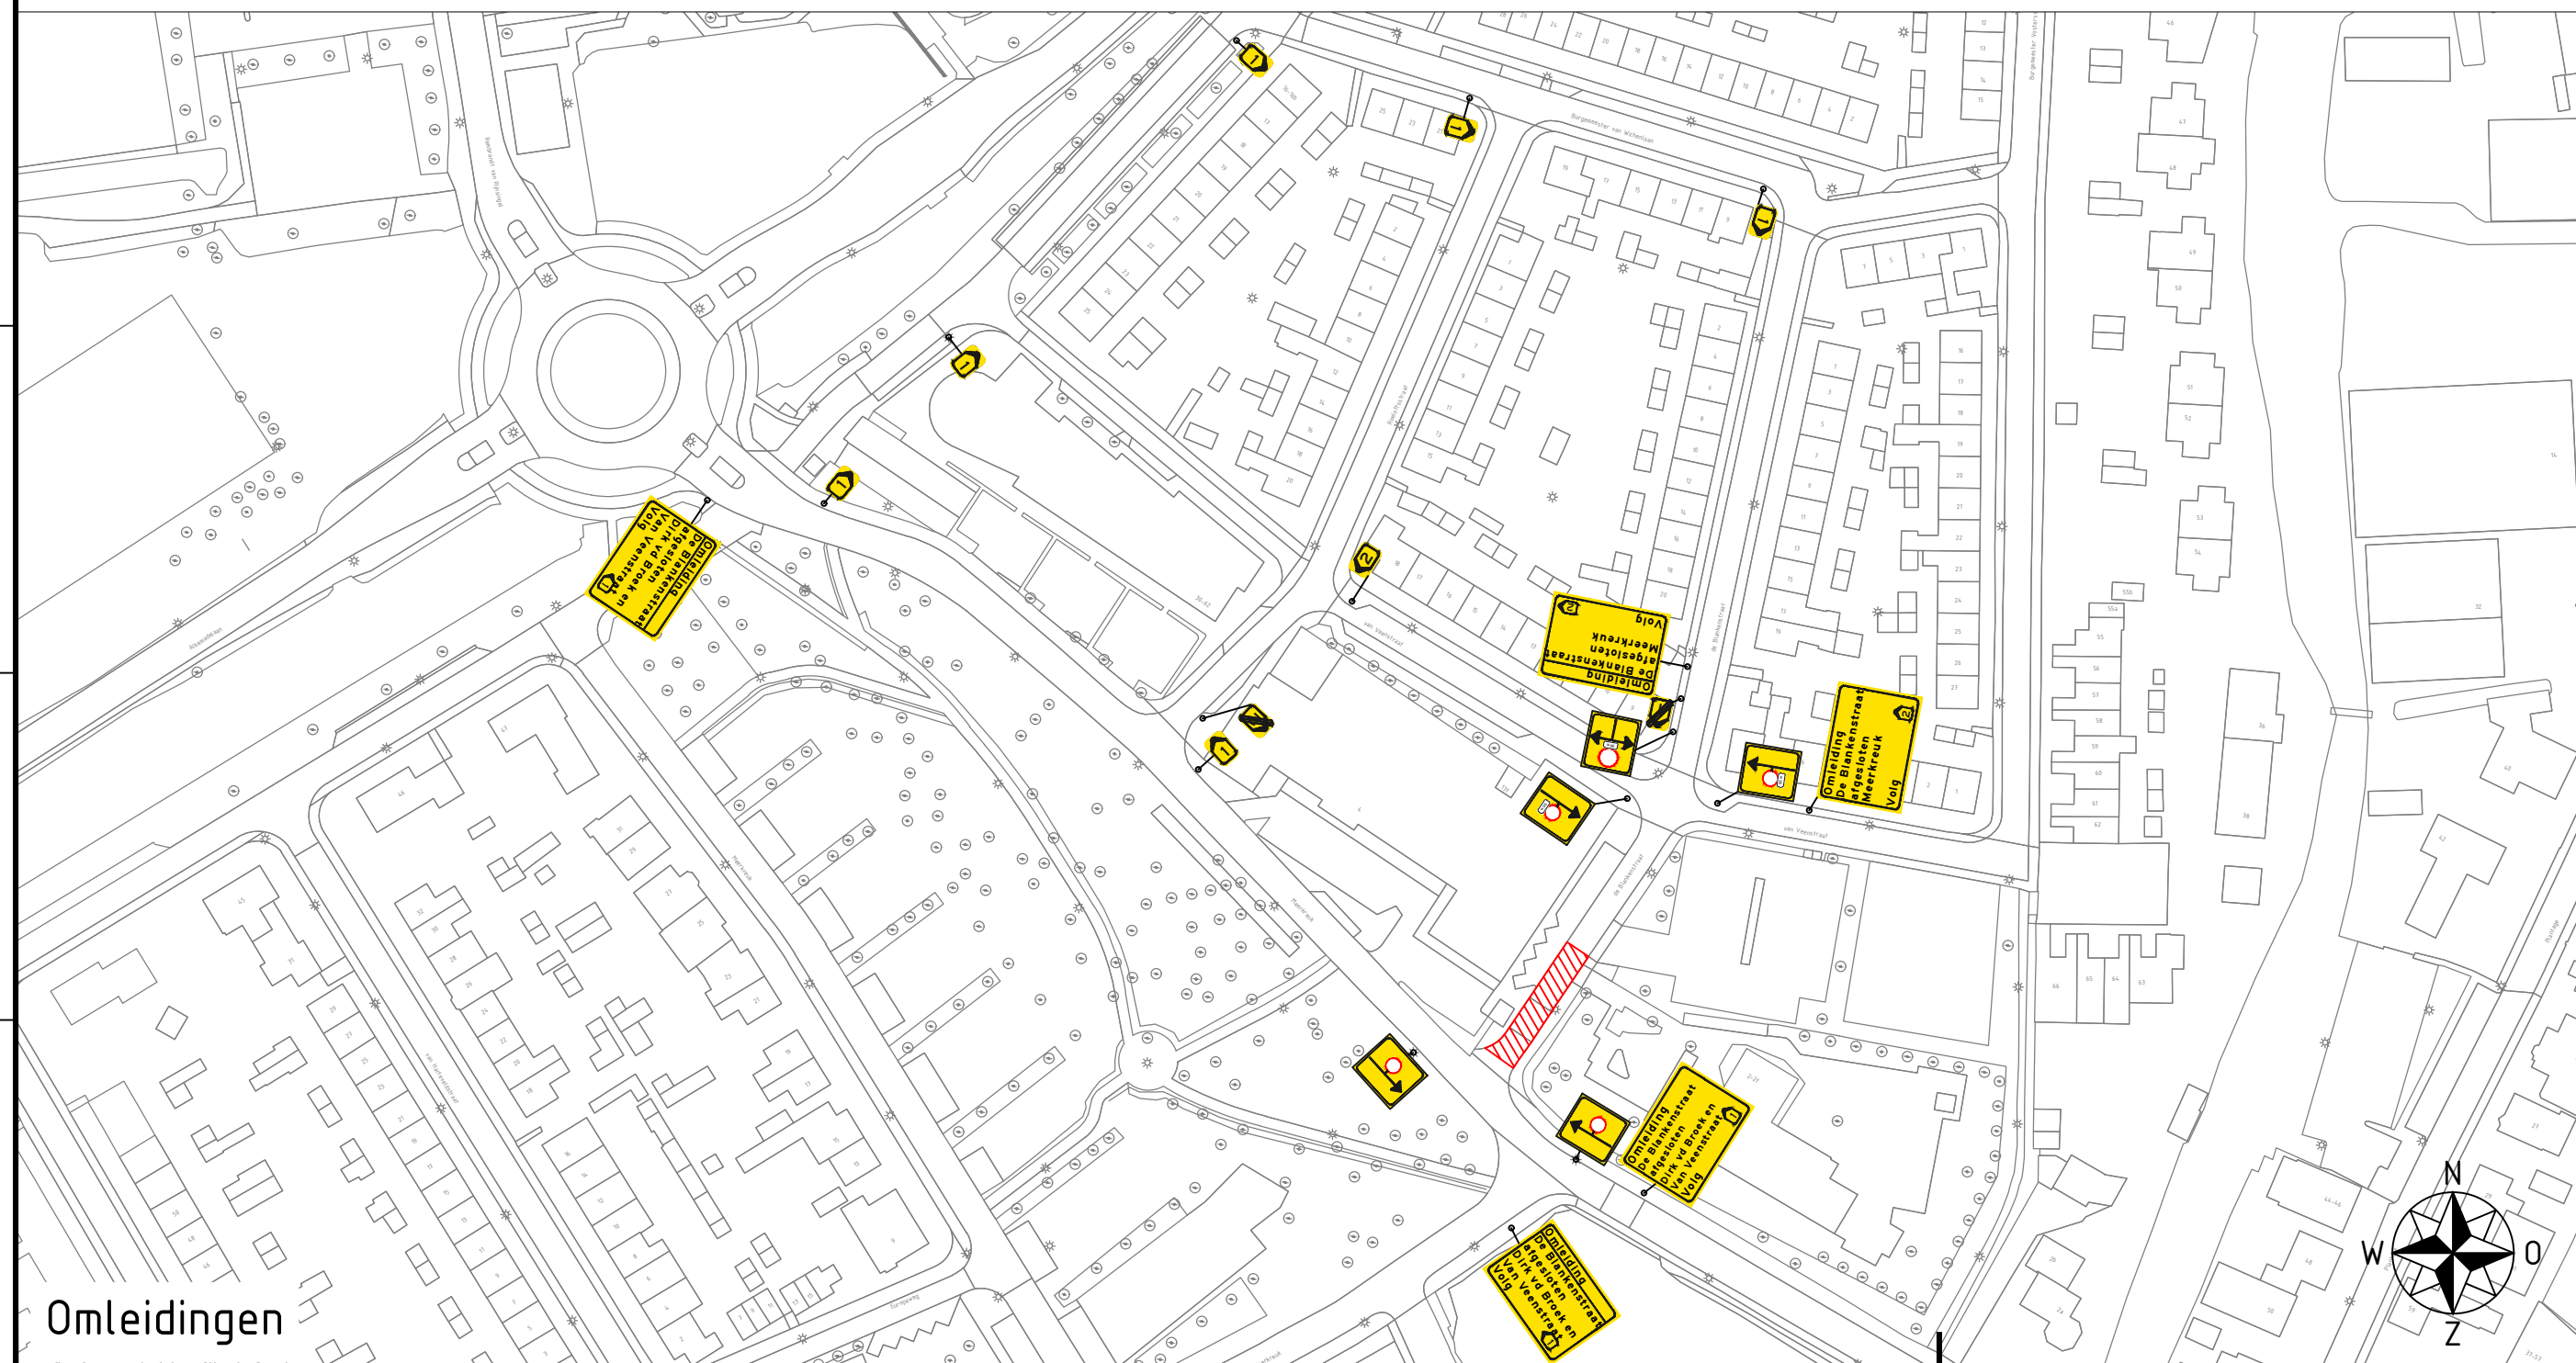


Omleidingen

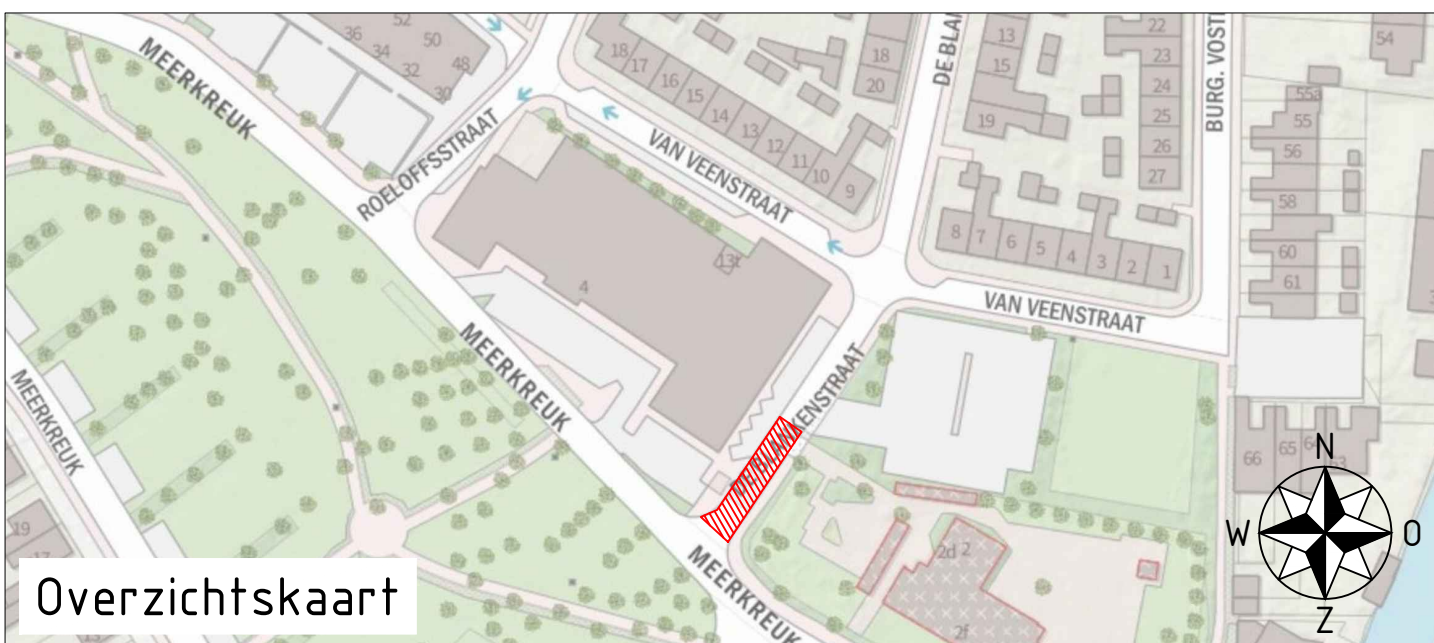

Overzichtskaart

Legenda

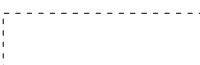-  werkruimte
-  borden met dit kader 2 weken voor werkzaamheden plaatsen

Opdrachtnemer:  Megaborn techniek met beleid		Opdrachtgever:  VAN EIJK LEIDEN	
Postbus 56 4180 BB Waardenburg tel. 0418-654900 info@megaborn.com www.megaborn.com		Admiraal Helfrichweg 11 2315 VC Leiden tel. 071-5223791 infra@vaneijkleiden.nl www.vaneijkleiden.nl	
Project: 03. De Blankenstraat te Oude Wetering		Documenttype: Tekening	
Onderdeel: Tijdelijke verkeersmaatregelen		Blad: 1 van 1	
Projectfase: Ontwerpfase		Formaat: A2 Schaal: Variërend	
Getekend door: T.Jo		Projectnummer: DVp2001	
Datum: 13-03-2020		Besteknummer:	
Goedgekeurd door: EMi		Status: CONCEPT	
Datum: 13-03-2020		Tekeningsnummer: DVp2001-02-101	