


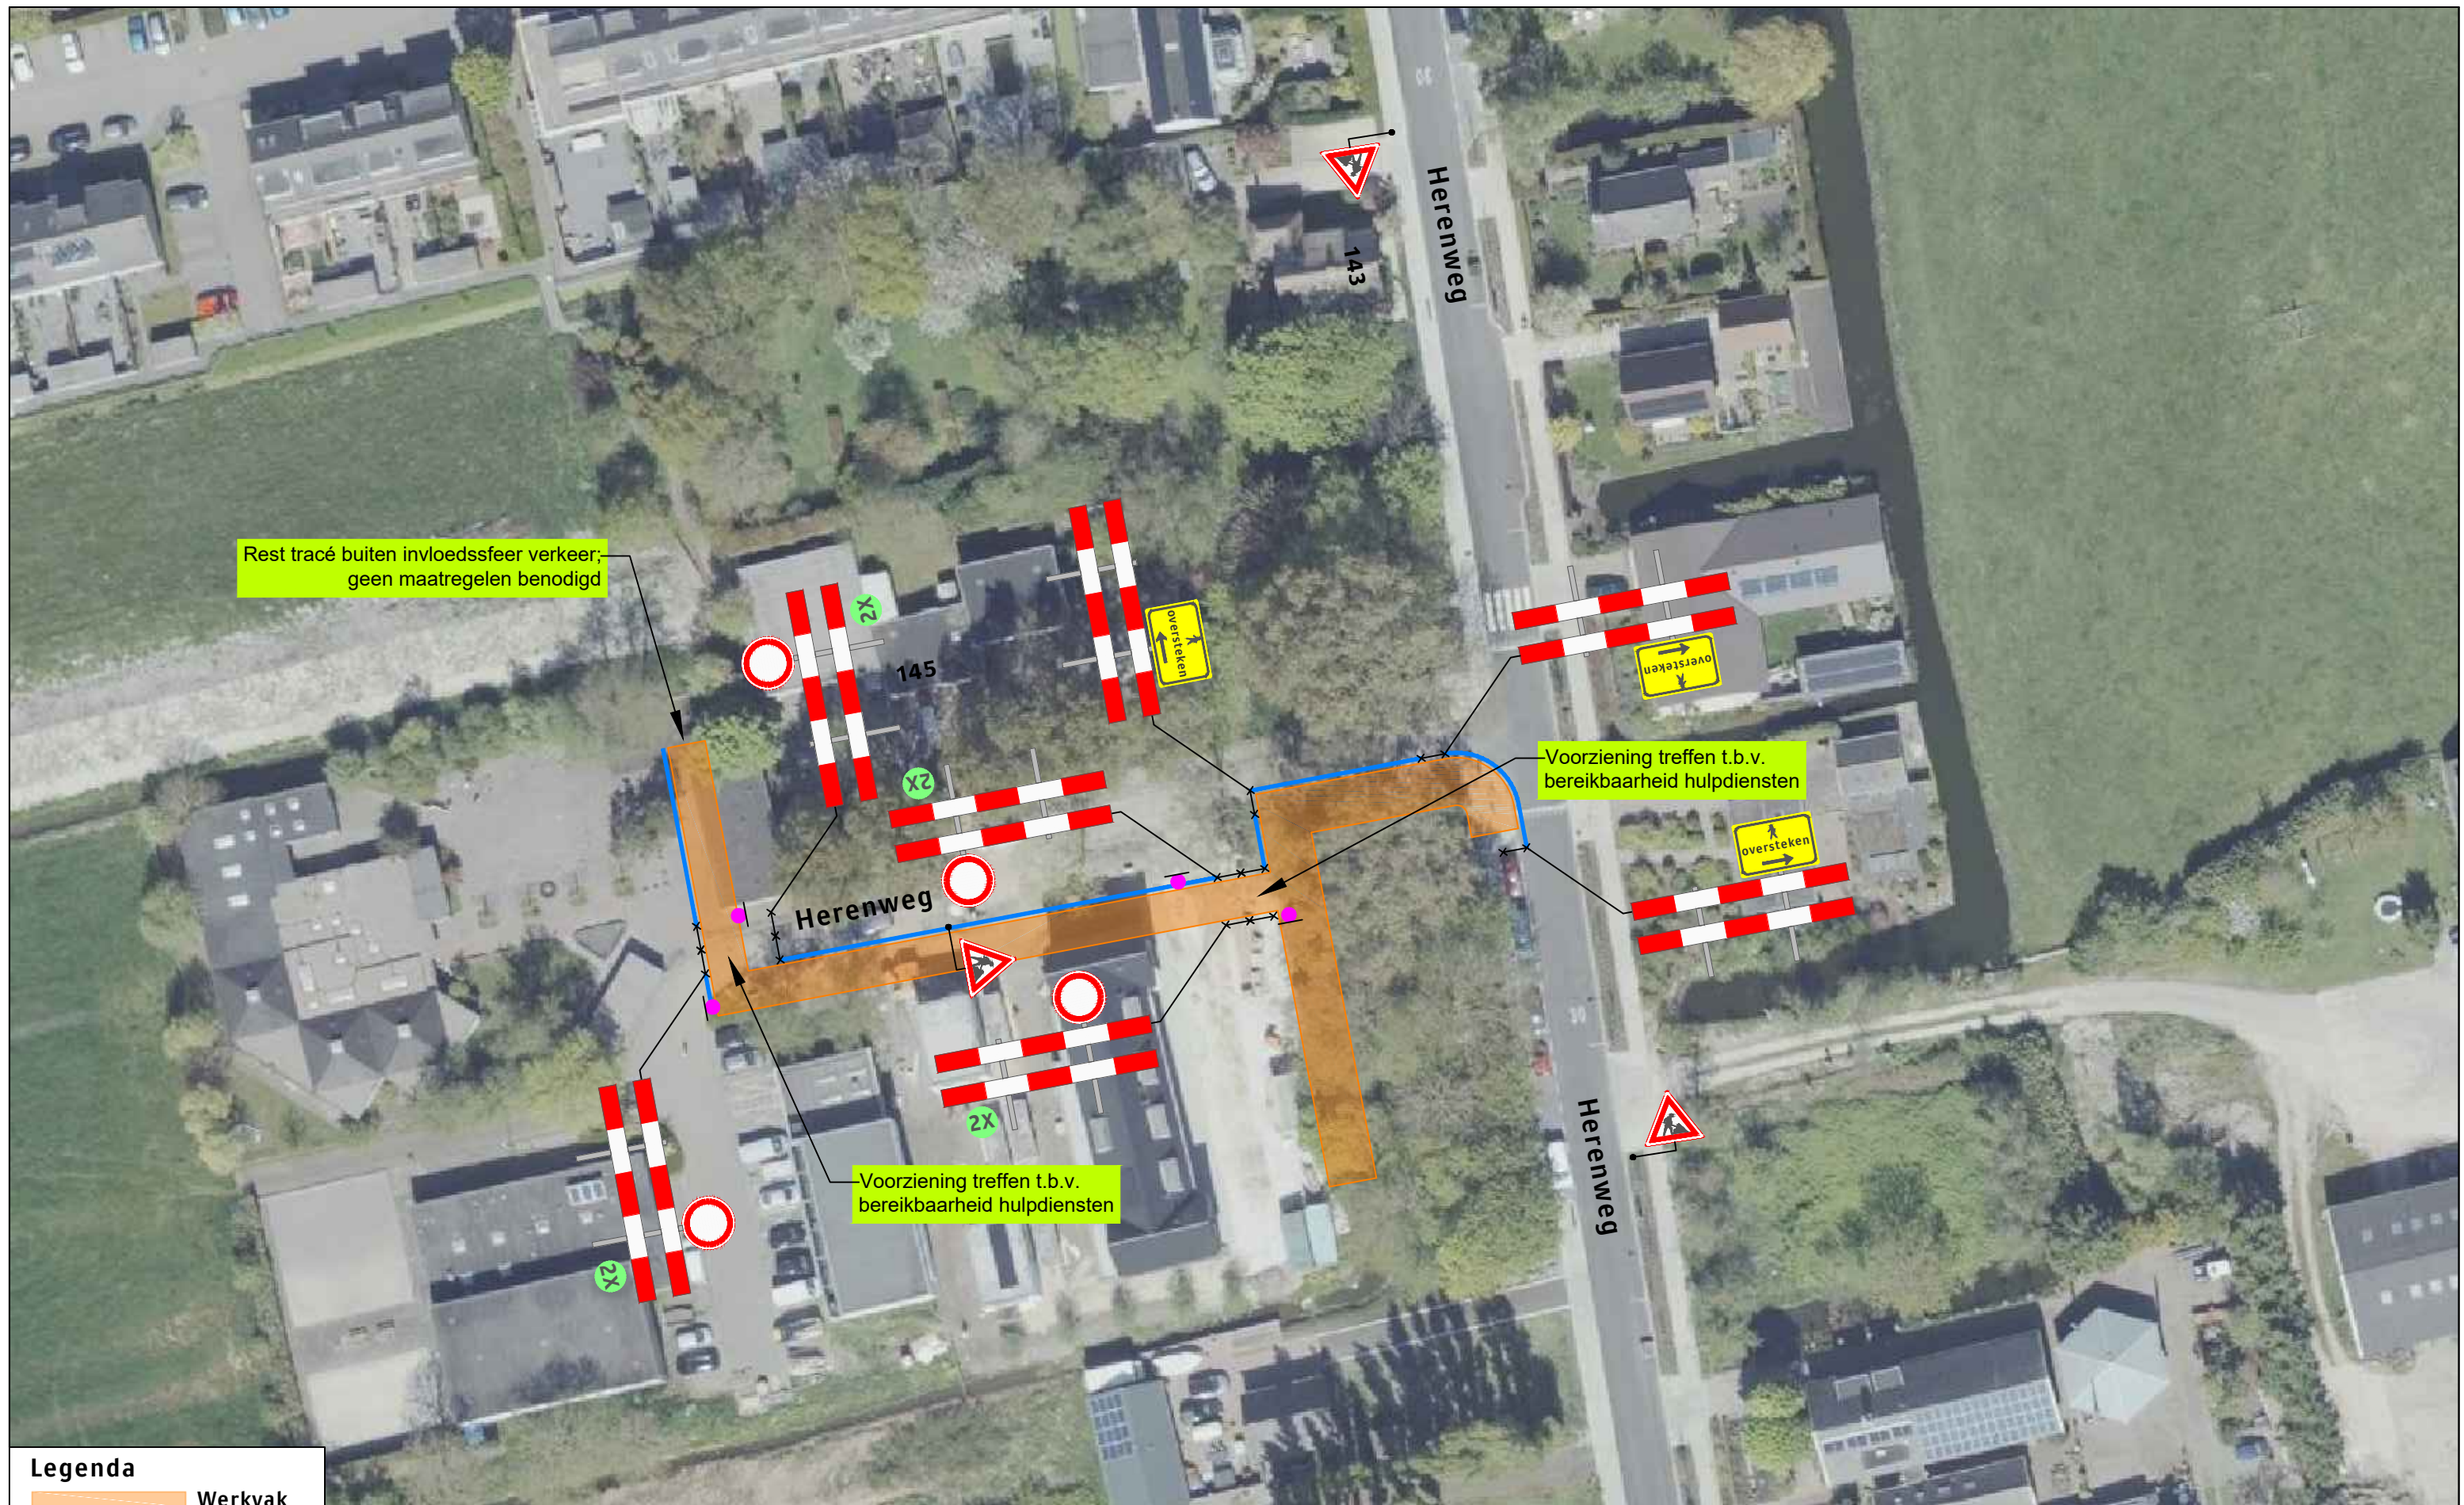

Legenda


Werkvak
Bakens

Deze weg
is dicht

X t/m X

4X

Opmerking
Afsluiting in overleg met bewoners/bedrijven

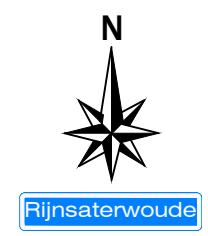

Opdrachtgever:		Project:	
		Herenweg te Rijnsaterwoude	
Onderdeel: Verkeersmaatregelen			
Aard werkzaamheden opdr.gever: Netuitbreiding MS en LS			
Getekend	: J.P. Jansen	Datum	: 12-03-2021
Gecontroleerd	: H. Labordus	Datum	: 12-03-2021
Referentienr.	: n.v.t.	Tekeningnummer:	121-01231-02
Formaat: A3	Schaal: nvt	Status: Concept	
Plaatsing conform CROW 96a en 96b - Conflicterende bebording / bewegwijzering afdekken			



Versluys Verkeers Techniek BV
Verkeersregulering
Bodegraven - Rotterdam - Vijfhuizen