


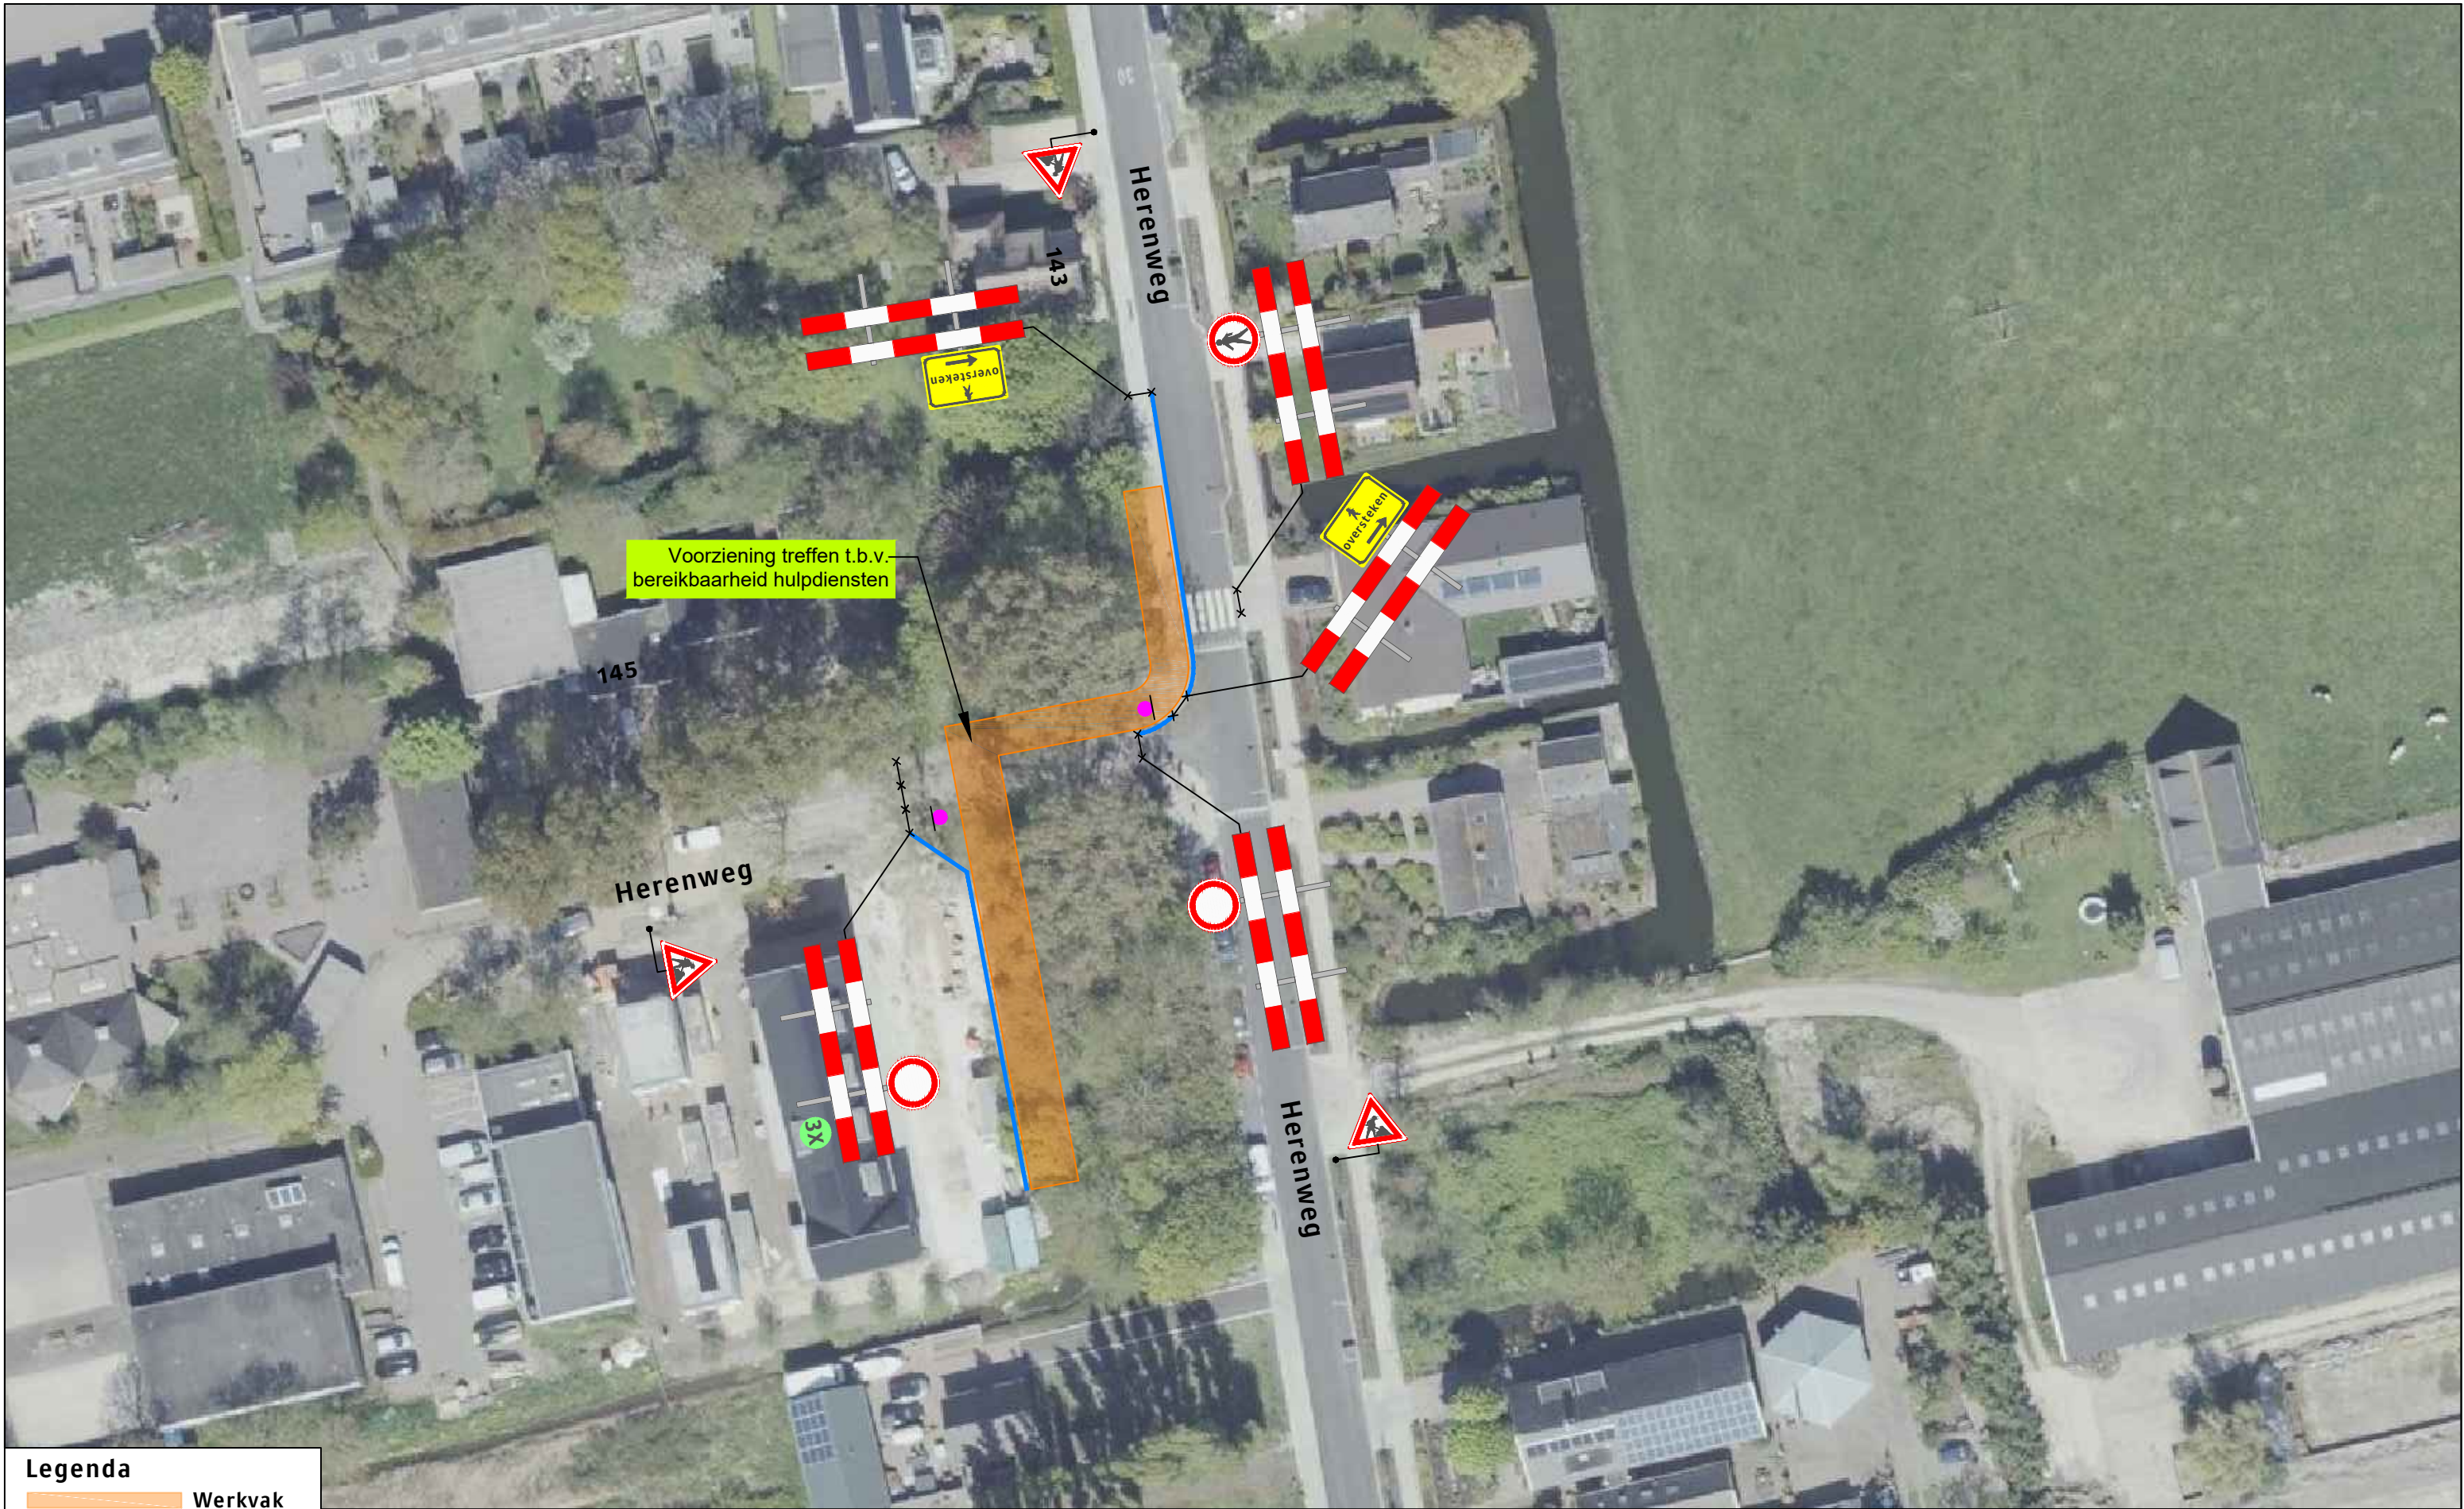

**Legenda**

Werkvak  
Bakens

Deze weg  
is dicht

X t/m X

2X

**Opmerking**  
Afsluiting in overleg met bewoners/bedrijven



Opdrachtgever:  
**liander**

**Versluys** Verkeers Techniek BV  
Bodegraven - Rotterdam - Vijfhulzen

|                                                        |                                                                                        |
|--------------------------------------------------------|----------------------------------------------------------------------------------------|
| Project:<br>Herenweg te Rijnsaterwoude                 |                                                                                        |
| Onderdeel: Verkeersmaatregelen                         |                                                                                        |
| Aard werkzaamheden opdr.gever: Netuitbreiding MS en LS |                                                                                        |
| Getekend : J.P. Jansen                                 | Datum : 12-03-2021                                                                     |
| Gecontroleerd : H. Labordus                            | Datum : 12-03-2021                                                                     |
| Referentienr. : n.v.t.                                 | Tekeningnummer:<br>121-01231-01                                                        |
| Formaat: A3                                            | Schaal: nvt                                                                            |
| Status: Concept                                        | Plaatsing conform CROW 96a en 96b - Conflicterende bebording / bewegwijzering afdekken |