
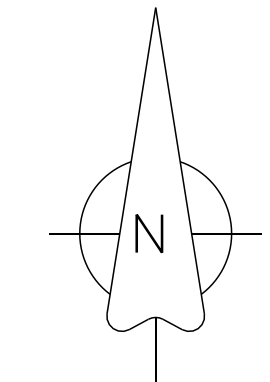


ONTWERP

- Bedrijventerrein
- Woongebieden
- kadastrale gemeentegrenzen
- Bestemmingsplan grenzen

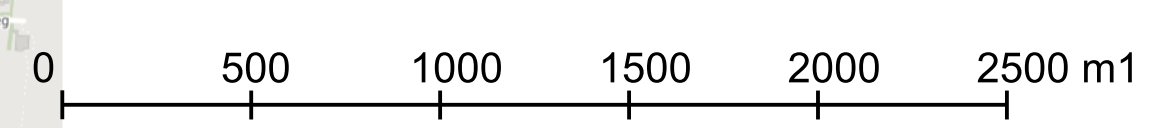

Medemblik

Afdeling Openbare Ruimte
 Gemeente Medemblik
 Postbus 45
 1687 ZG WIDDEBOL
 Tel: (0229) 85 60 00
 Fax: (0229) 85 69 99

Project: -
 Onderwerp: **Bijlage I kaart woongebieden en bedrijventerreinen**

Grc: RA Afd: - Formaat: A0 Schaal: 1:20000
 Datum: 26-11-2020 Datum: - Tek nr: -