


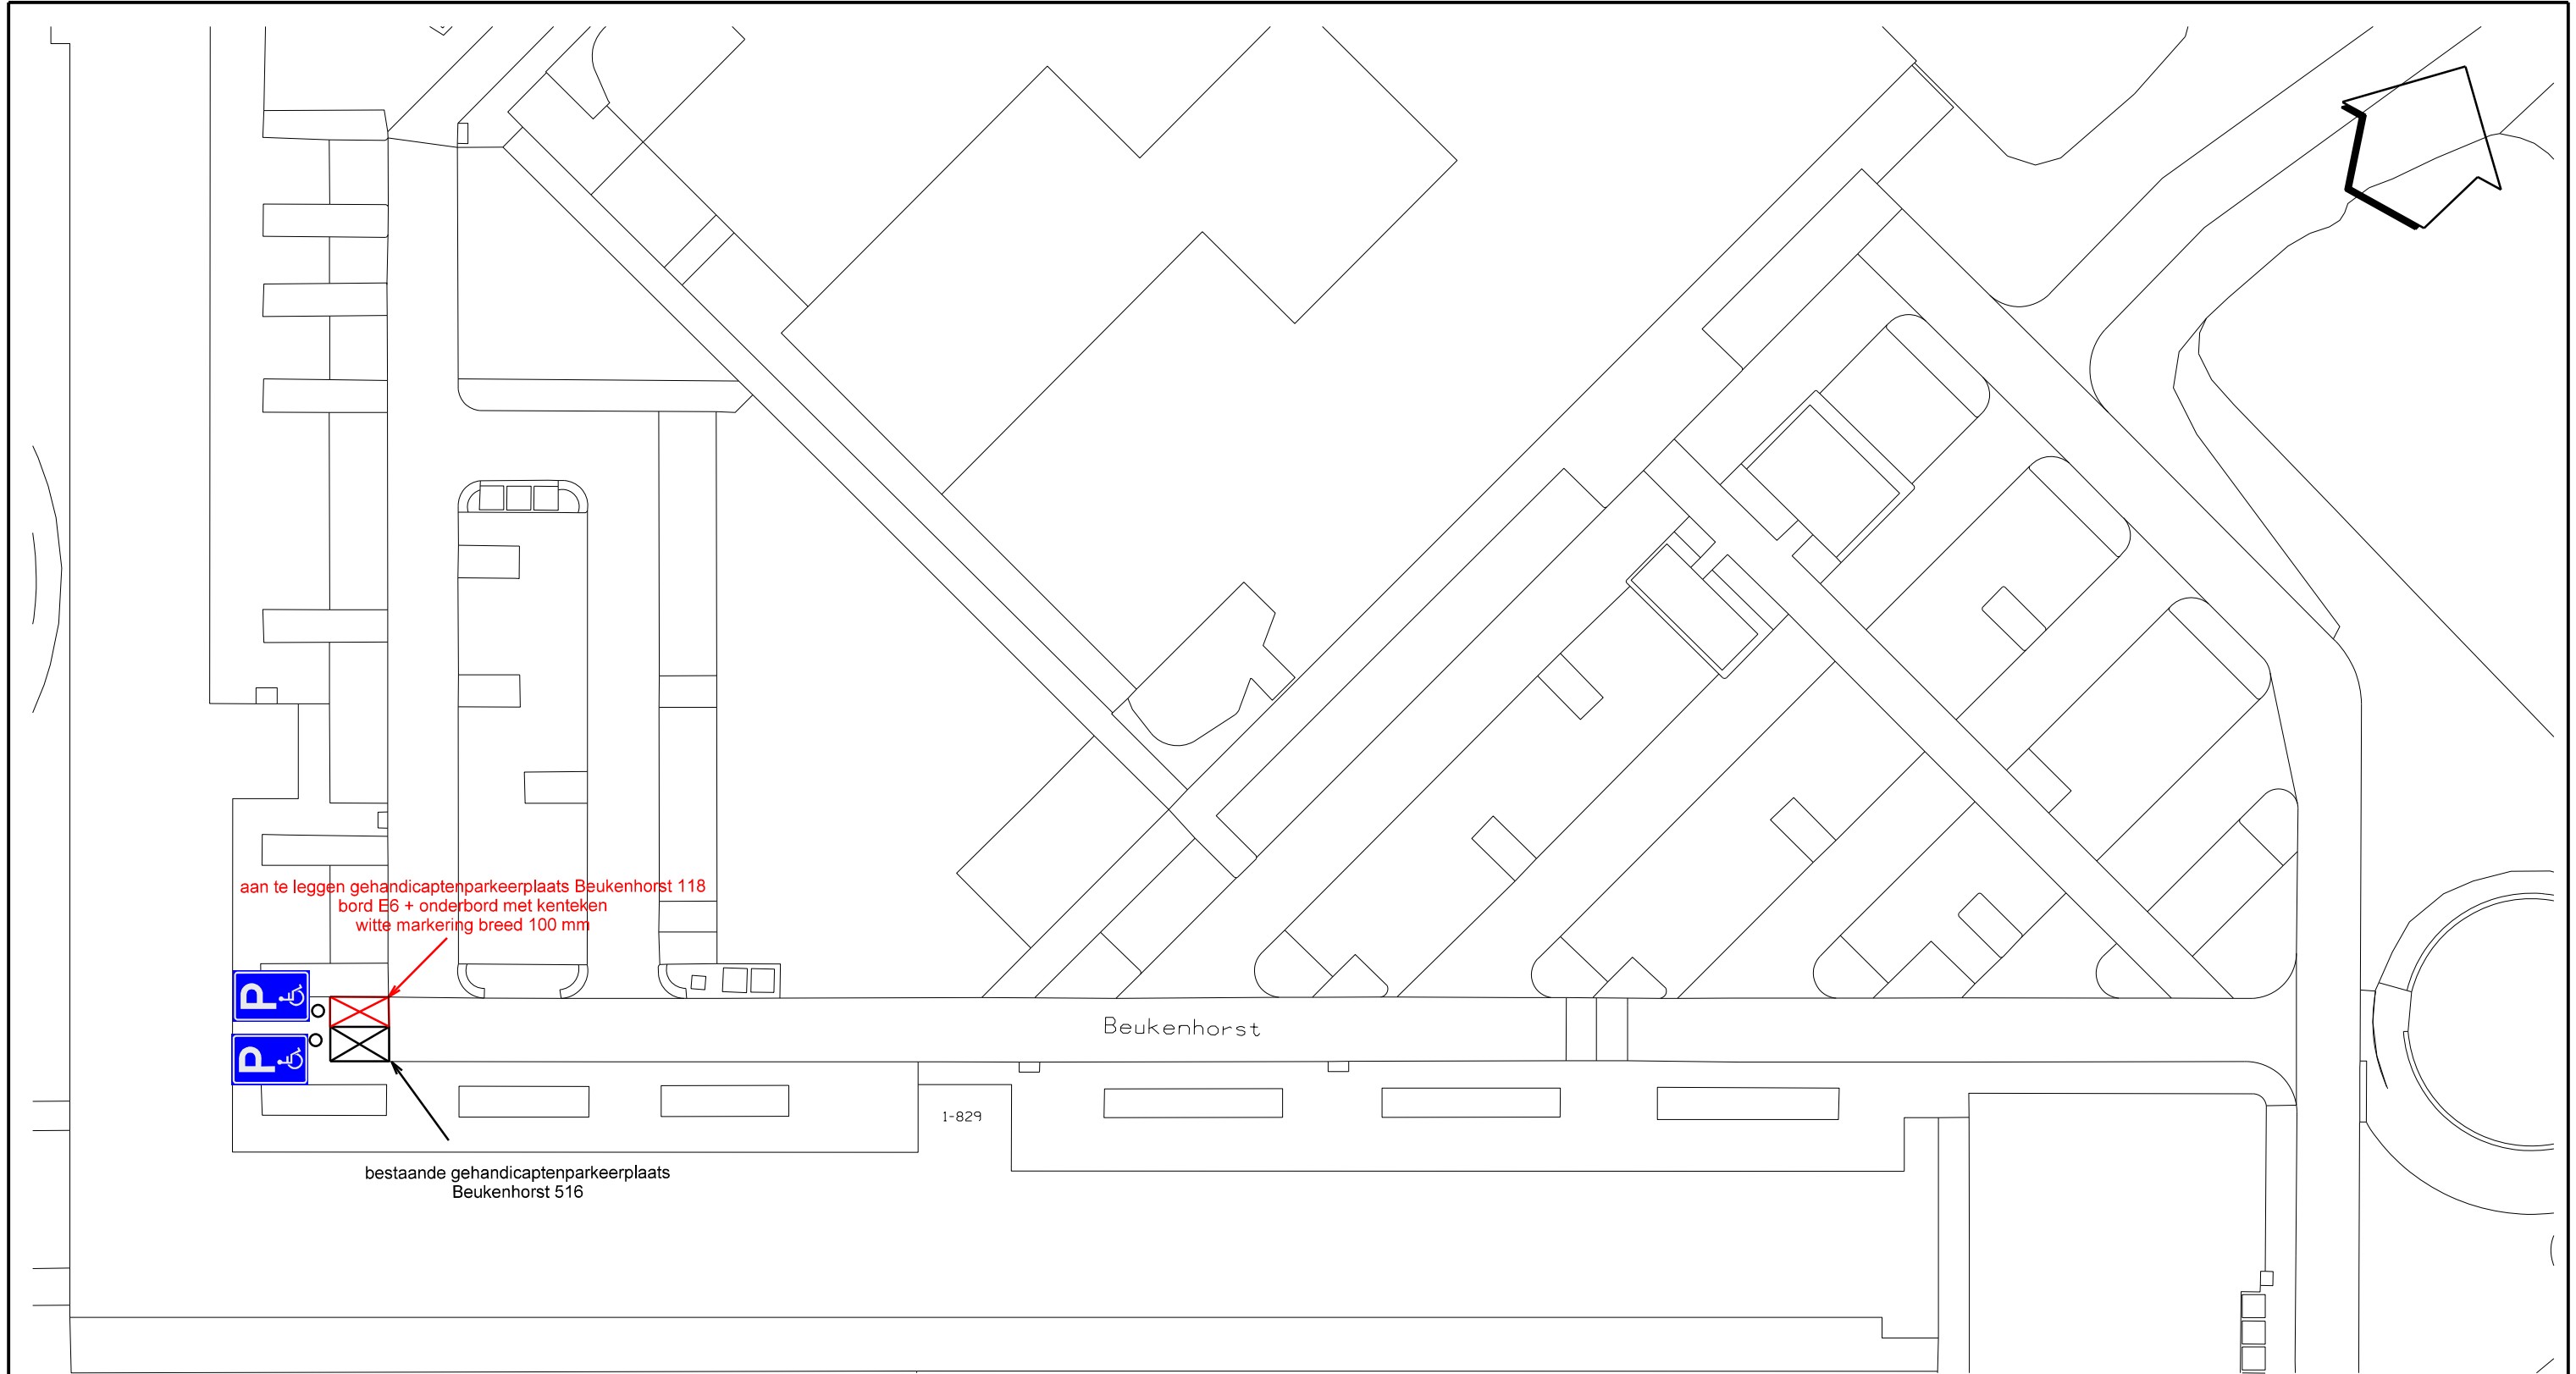

aan te leggen gehandicaptenparkeerplaats Beukenhorst 118
bord E6 + onderbord met kenteken
witte markering breed 100 mm

bestaande gehandicaptenparkeerplaats
Beukenhorst 516

Verklaring:



bord E6 = gehandicaptenparkeerplaats

Gemeente Diemen - Afdeling Ruimtelijke Ontwikkeling

postbus 191 - 1110 AD Diemen - 0203144644 - www.diemen.nl

omschrijving: Gehandicaptenparkeerplaatsen op kenteken

project: Verkeersbesluit

blad : 1 / 1



WIJZIGING		get.	d.d.	get. : v Drie	
1	toegevoegd Beukenhorst 118	JvD	08-01-2021	datum : 21-11-2017	gec. :
2				formaat : A3	schaal 1:500
3				tek.nr : 222-085-009	
4					