






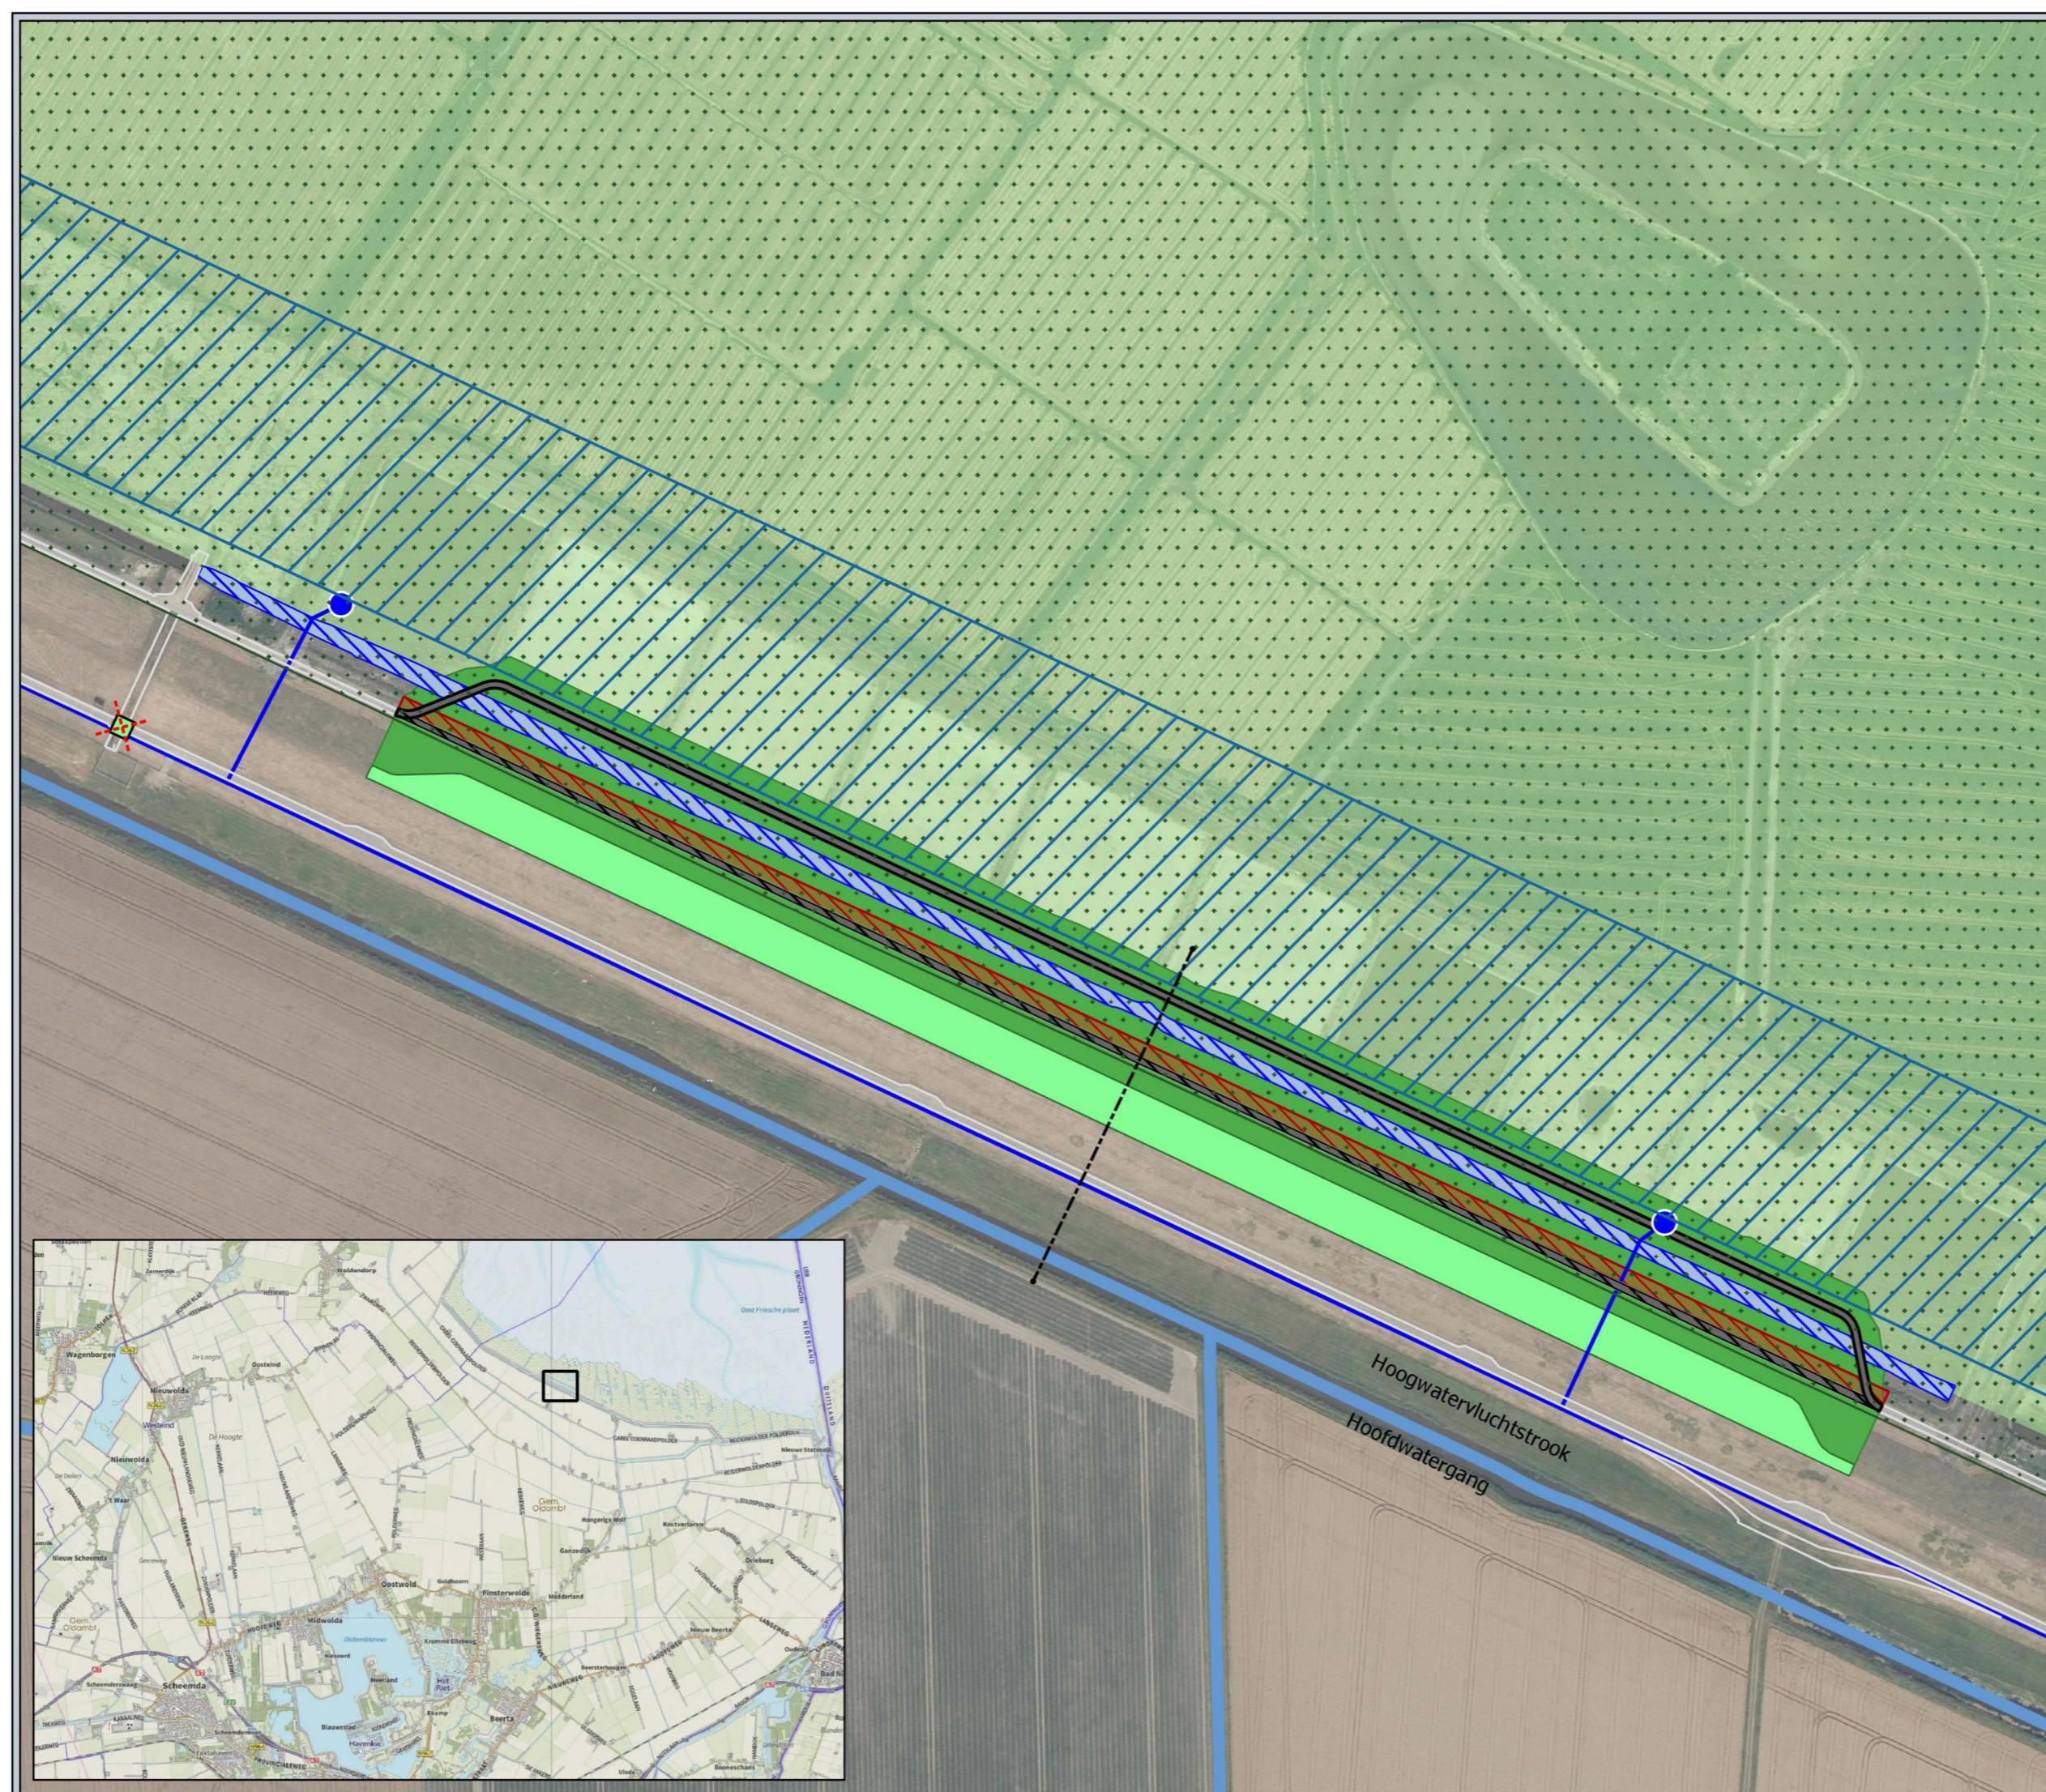



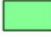
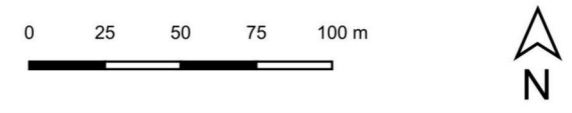
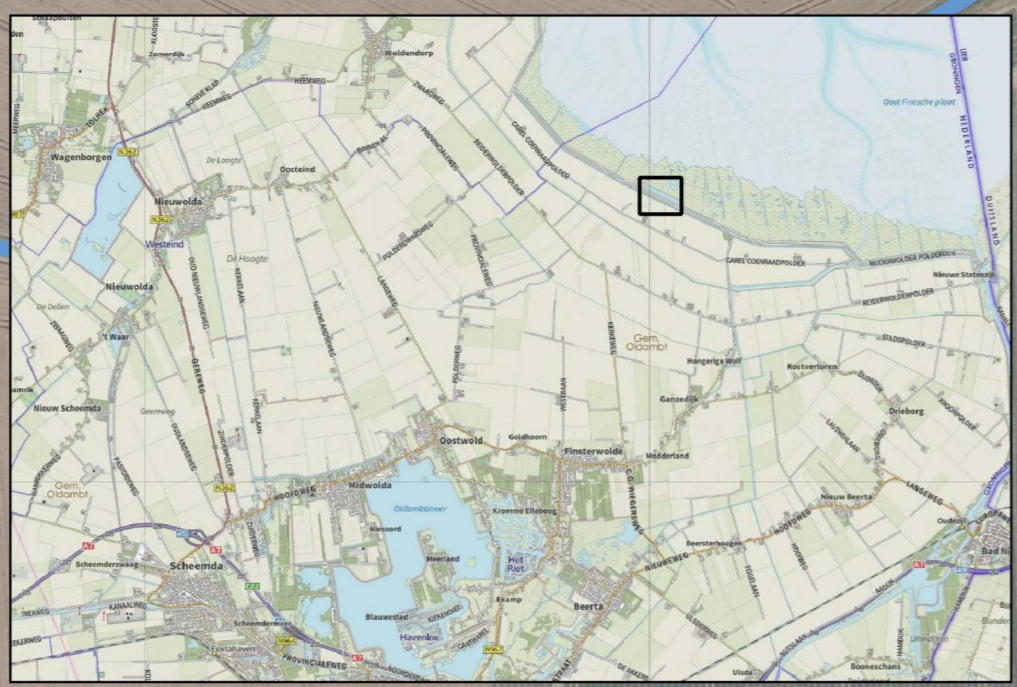


**Bijlage 1 Plankaart en ontwerp demonstratiedijk BGD (fase 3)**



-  Bestaande wegen
  -  Aanleg onderhoudsweg
  -  Verwijderen onderhoudsweg
  -  Verwijderen teenconstructie (koperslakblokken/betonblokken)
  -  Dempen petsloot
  -  Herstellen drinkvoorziening vee
  -  Waterleiding Waterschap Hunze en Aa's
- Veeovergang**
-  Mogelijk herstellen/herplaatsen (indien demonstratiedijk langer wordt dan 600 m en veeovergang binnen werkgrenzen valt)
- Beheersverordening Waddensee & Noordzee**
-  Vrijwaringszone
- Natuur**
-  Natura 2000
  -  Natuurnetwerk Nederland
- Brede Groene Dijk**
-  Talud nieuw
  -  Kruin nieuw

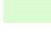


**Plankaart**  
**Brede Groene Dijk**


Status: Concept  
 Datum: 22-10-2020  
 Schaal: 1:2500

**SWECO** 

## Principeprofil

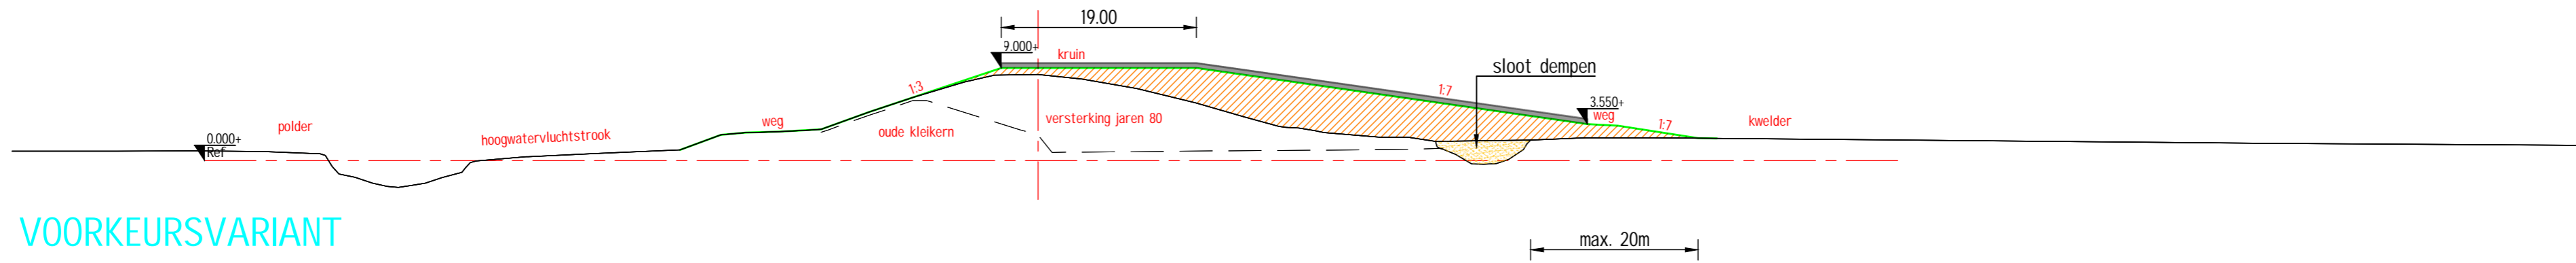

VOORKEURSVARIANT

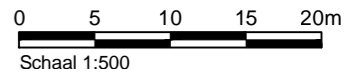

Maten in meters, tenzij anders aangegeven  
 Materialen in millimeters  
 Hoogtematen in meters t.o.v. N.A.P.

VOORONTWERP

LEGENDA

- ontwerp top dijk
- bestaand top dijk
- overhoogte
- aanvullen, lokaal klei
- dempen sloot


Opdrachtgever										
Project										
Brede groene dijk										
Onderdeel										
tbv bepalen hoeveelheden										
Projectnummer										
351559		Tekeningnummer			351599-T001-HOE-V3_AB		Versie	Datum van uitgave	Ontwerpfase	Contractnummer
1		Van	1	Schaal		1:500	Formaat	A4-L (297x594)	Kantoor	GRONINGEN
		Get.	WBOV	Gez.	.	Acc.	.			

www.sweco.nl  
 © Sweco Nederland B.V. Alle rechten voorbehouden




351599-T001-HOE-V3\_AB

**Ontwerp BGD met huidige situatie (incl. buitendijksdepot)  
als uitgangspunt**

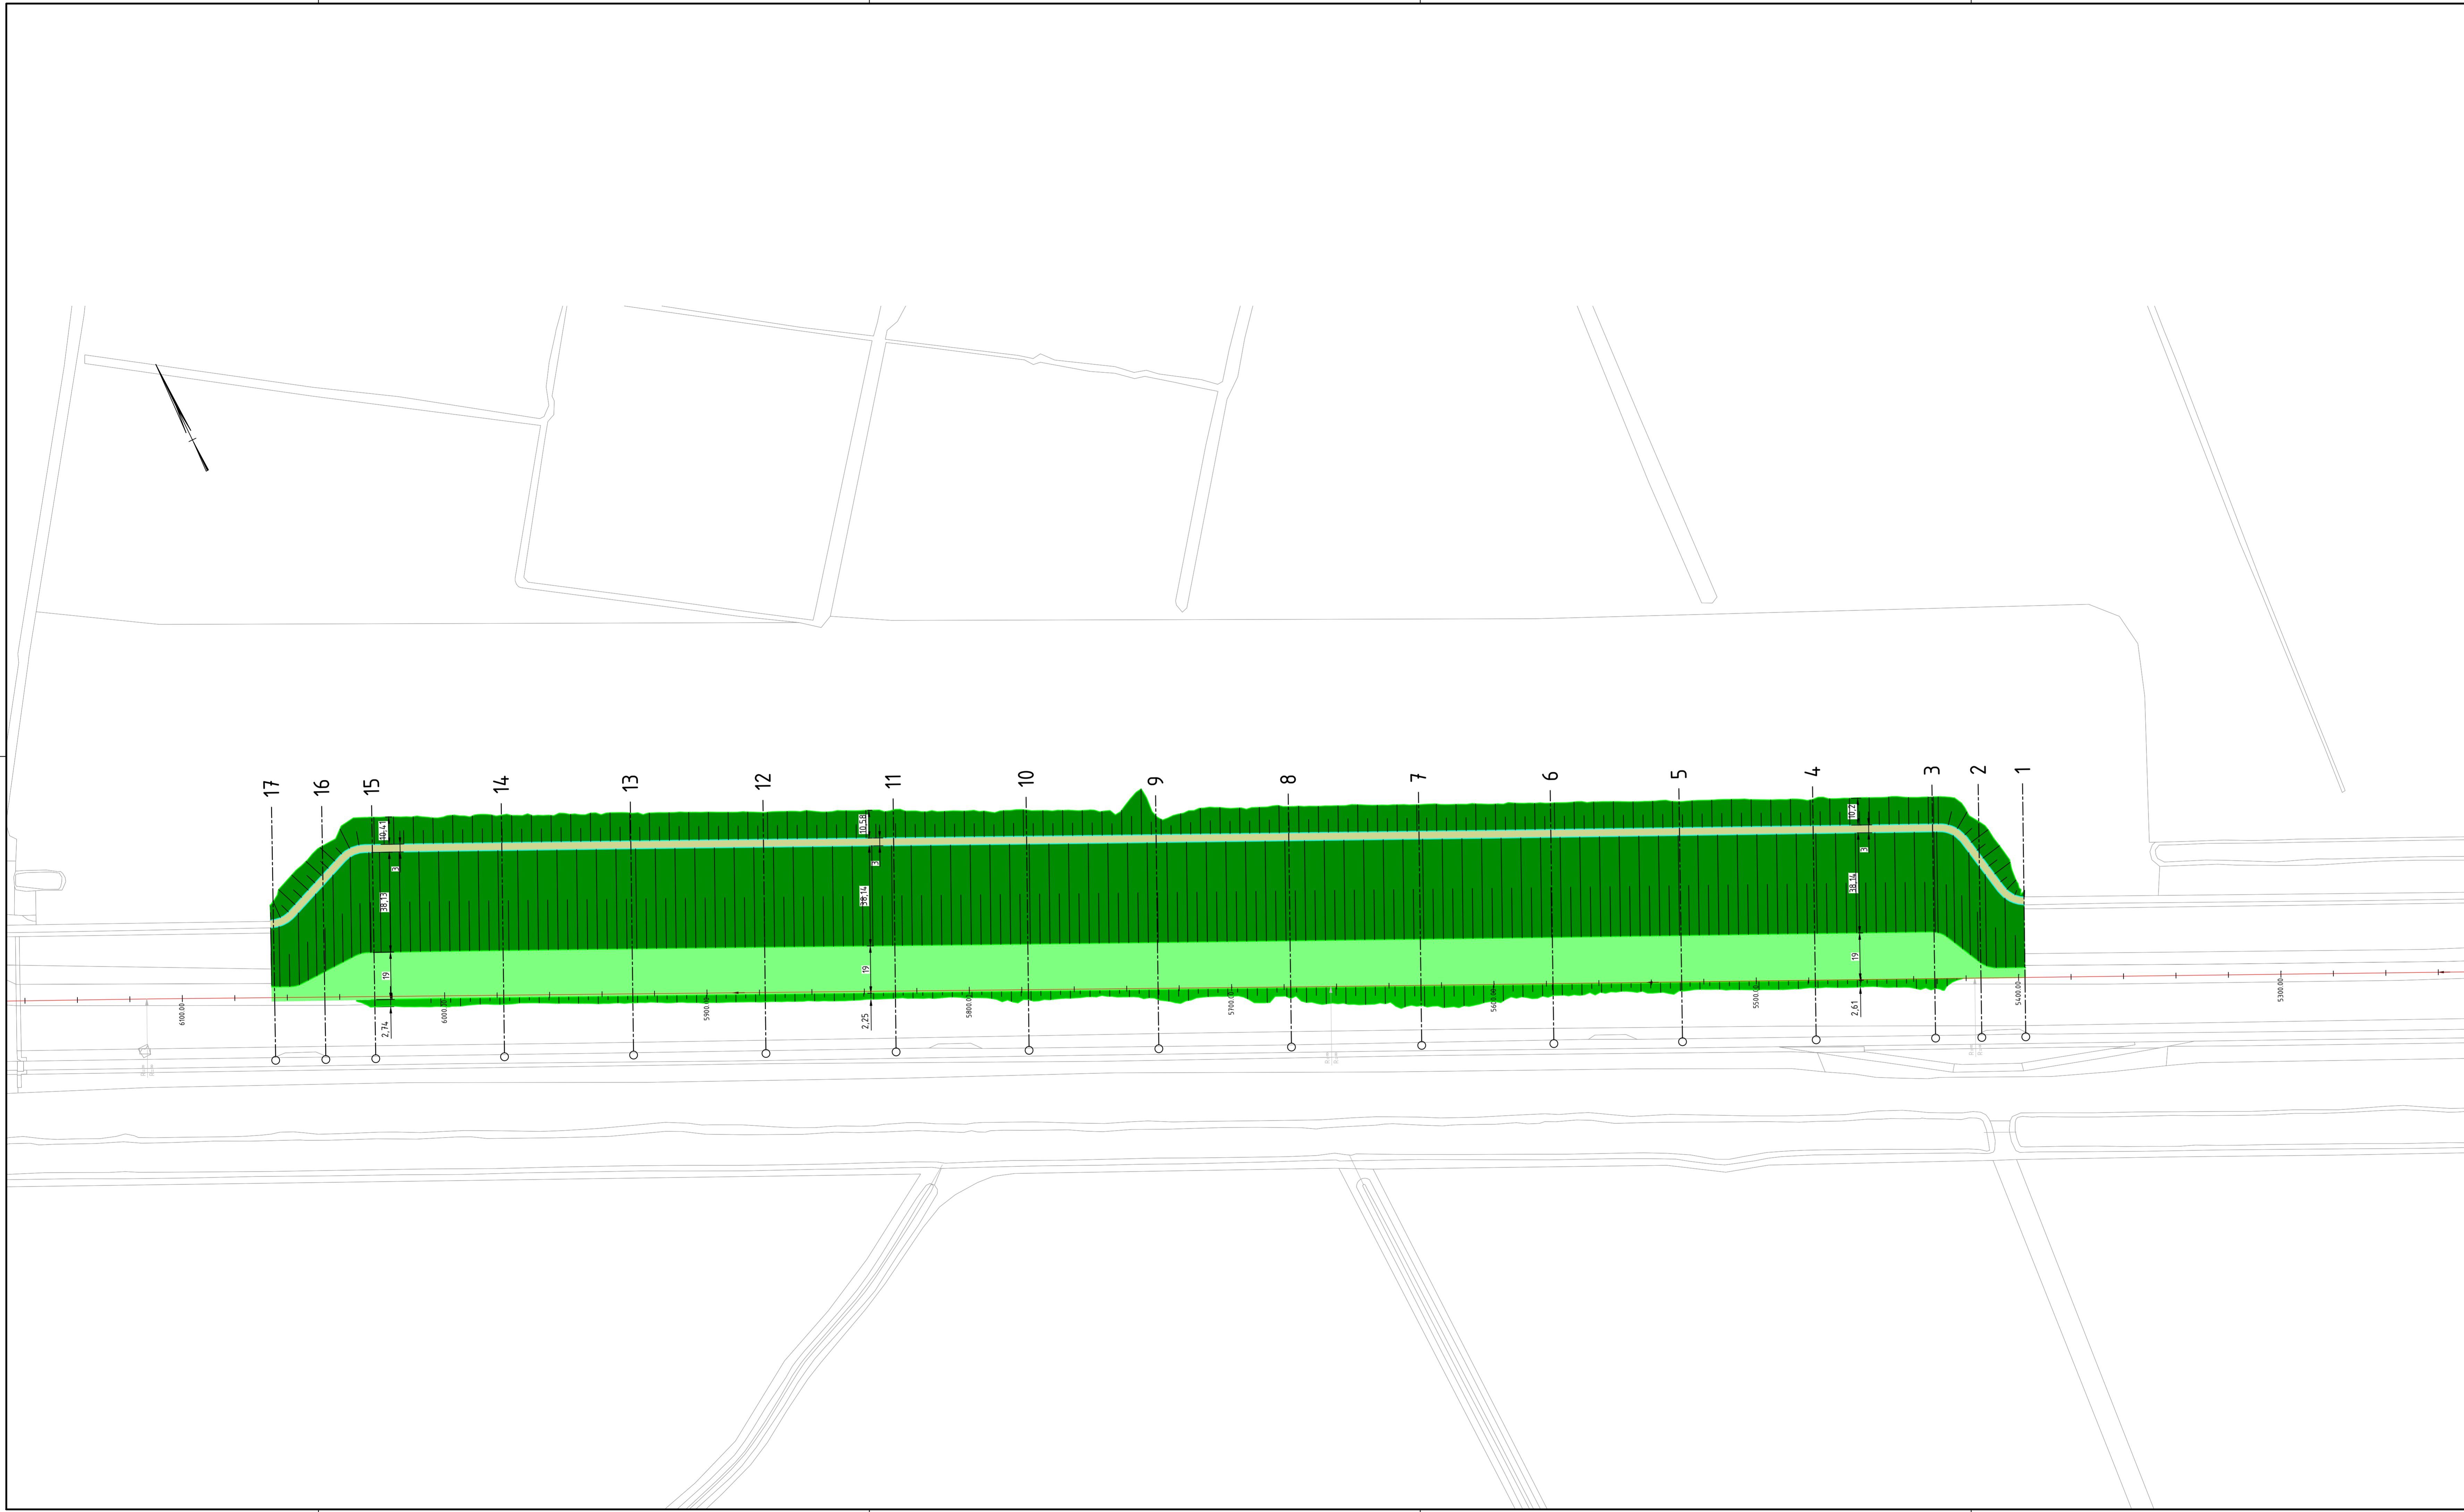

LEGENDA

- bestaande situatie
- kantverharding grasbeton
- 01 locatie dwarsprofiel met nummer
- kruin nieuw
- talud nieuw
- weg nieuw, grasbetonstenen

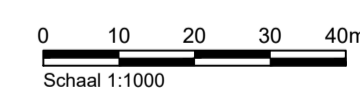

Maten in meters, tenzij anders aangegeven  
 Materiaten in millimeters  
 Hoogtematen in meters t.o.v. N.A.P.

**DEFINITIEF**

Opdrachtgever  
**Waterschap Hunze en Aa's**  
 Project  
**Brede groene dijk**  
 Onderaand  
**Ontwerp dijkverbreding situatie**  
**Variant inclusief 600 m**


Projectnummer	Takennummer	Versie	Datum van uitgave	Ontwerpfase	Contractnummer		
351559	351559-T002-L01	1,0	18-09-2020	-	-		
Tabel	Van	Tot	Formaat	Kantoor	Get.	Ont.	Acc.
01	03	1:1000	A1-L (594x1189)	GRONINGEN	LARS	DLAA	JVZ

www.sweco.nl  
 © Sweco Nederland B.V. Alle rechten voorbehouden







DWARSPROFIEL 11

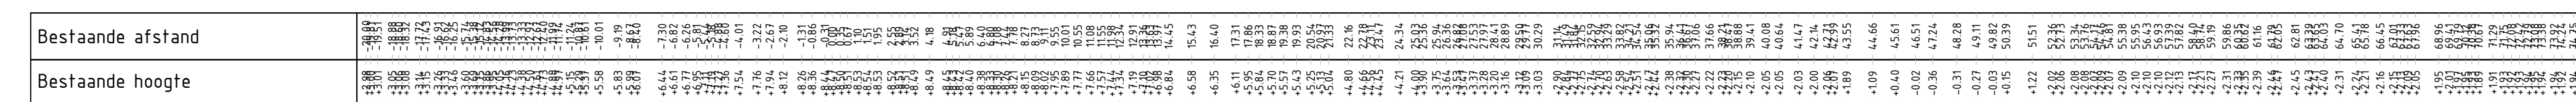


DWARSPROFIEL 16

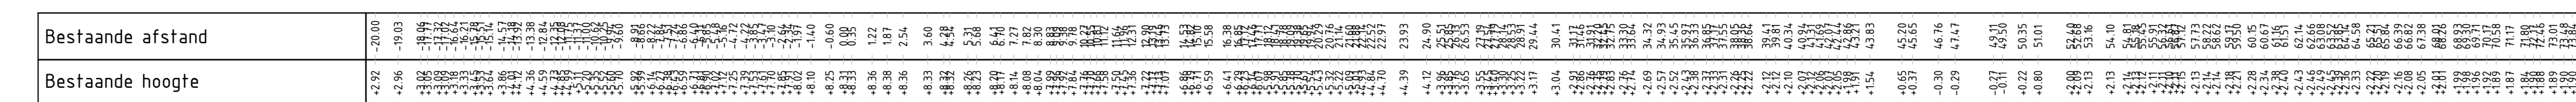


DWARSPROFIEL 12

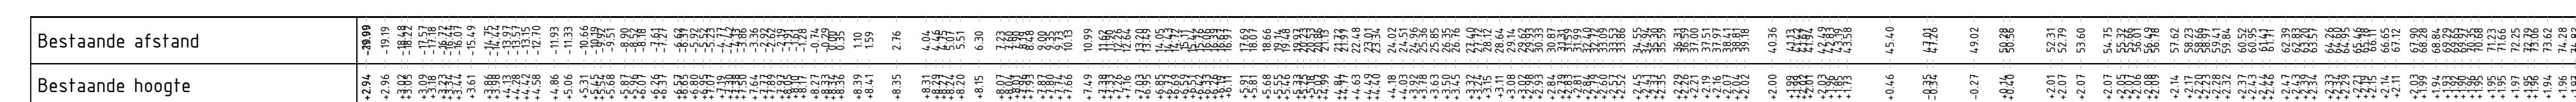


DWARSPROFIEL 17

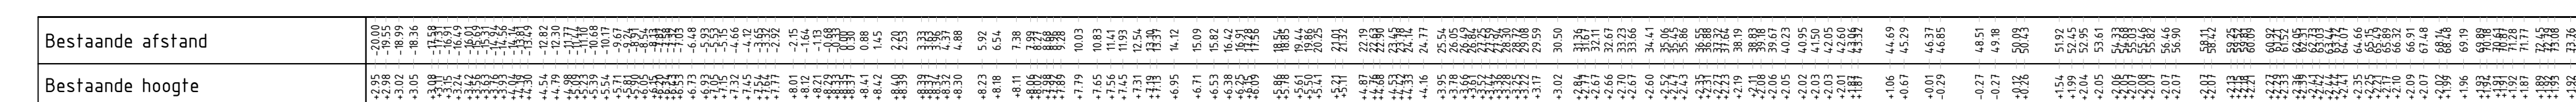



DWARSPROFIEL 13

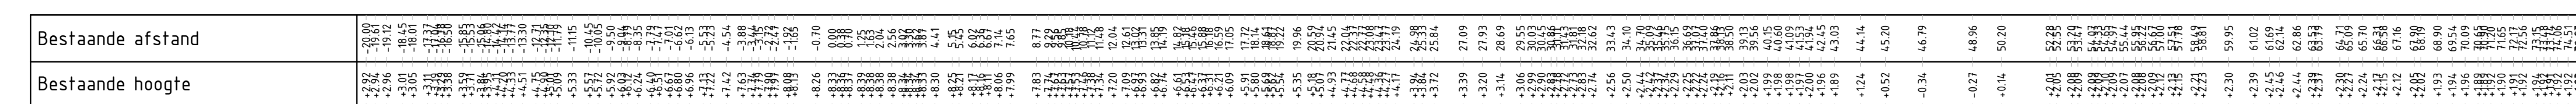

DWARSPROFIEL 14

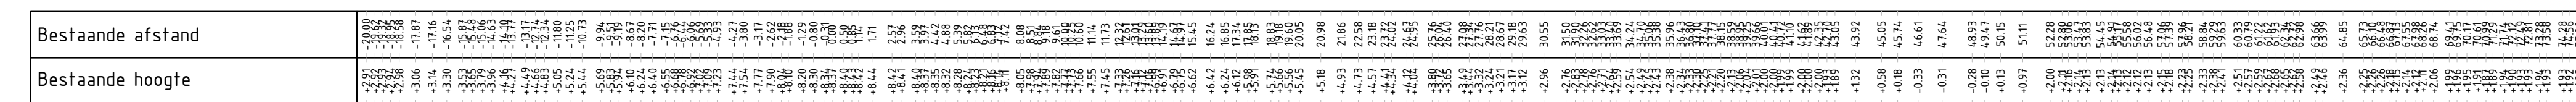

DWARSPROFIEL 15

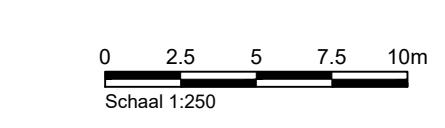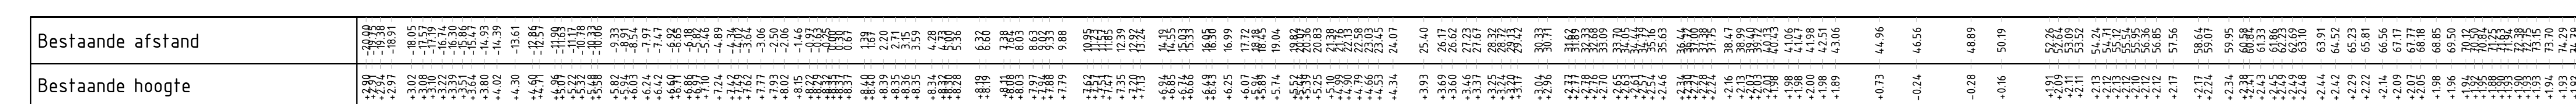

Maten in meters, tenzij anders aangegeven.  
 Metingen in millimeters.  
 Hoogten in meters t.o.v. N.A.P.

**DEFINITIEF**

Waterschap Hunze en Aa's  
 Project  
 Brede groene dijk  
 Ontwerp dijkverbreding dwarsprofielen  
 Variant inclusief 600 m

Projectnummer	Tekeningnummer	Version	Datum van uitgave	Ontwerper	Controlemeter
351559	351559-T002-L03	1.0	18-09-2020		
Wet	Van	Schaal	Formaat	Kontor	Bev.
03	03	1:200	A0-L (841x1470)	GRONINGEN	LARS DLAA JNZ

www.sveco.nl  
 © Sveco Nederland B.V. Alle rechten voorbehouden

**SWECO**