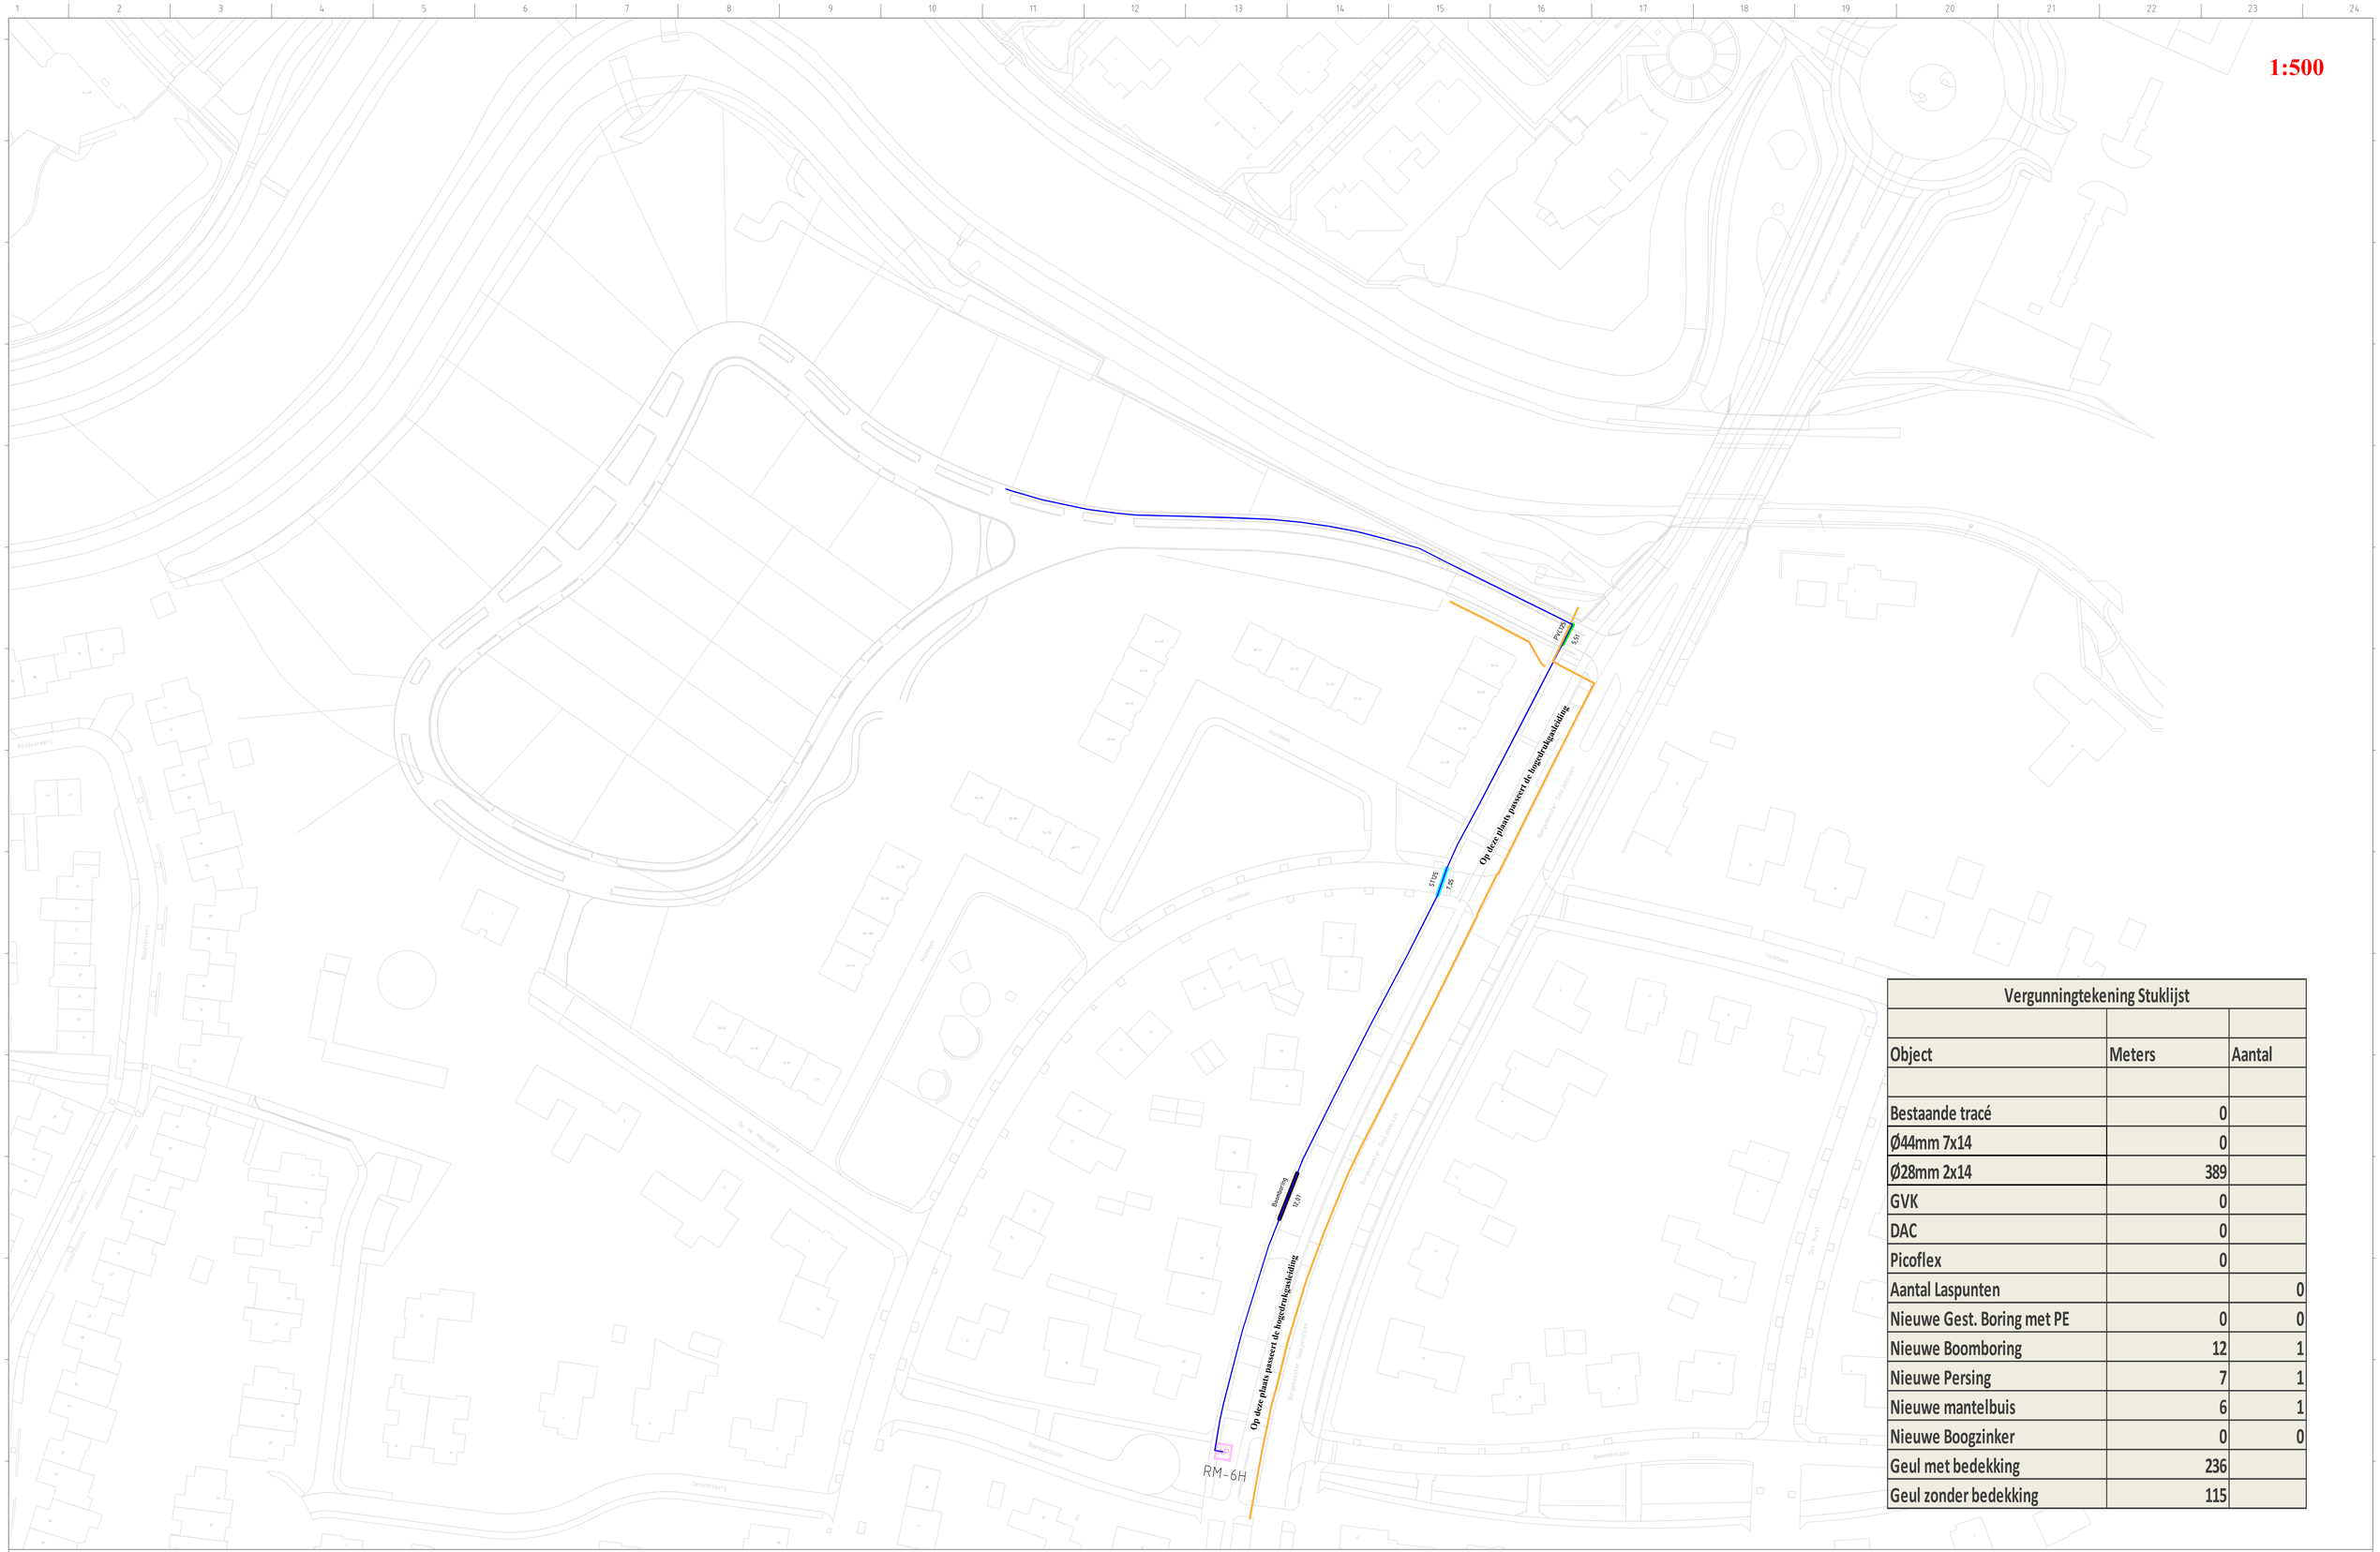

Vergunningtekening Stuklijst		
Object	Meters	Aantal
Bestaande tracé	0	
Ø44mm 7x14	0	
Ø28mm 2x14	389	
GVK	0	
DAC	0	
Picoflex	0	
Aantal Laspunten		0
Nieuwe Gest. Boring met PE	0	0
Nieuwe Boomboring	12	1
Nieuwe Persing	7	1
Nieuwe mantelbuis	6	1
Nieuwe Boogzinker	0	0
Geul met bedekking	236	
Geul zonder bedekking	115	

LEGENDA

- Bestaand trace
- Gestuurde Boring
- Persing
- Mantelbuis
- Nieuw Geul Combi
- Nieuw Geul Solo
- Area Pop
- Laspunt

Uitg.	Gewijzigd	Datum	Gecontroleerd	Datum	Omschrijving
1	-	-	-	-	-
-	-	-	-	-	-
-	-	-	-	-	-
-	-	-	-	-	-

Project:[oc] aanhaalroute tbv 35 won burg geuljanslaan
820517 + B10252
Pop:RM-6H (AP 96,MODEL-1.4)

	Naam	Datum	Versie	Form.
Getekend:	SAHITHI	10-12-2020	1	A0
Gecontr. :				
Totaal aantal bladen:	1	Uitg.	Schaal	
Tekeningnummer deel/en:	-	A	1:500	

VolkerWessels | FTPH Telecom

Volker Wessels Telecom
Koekoekweg 26
8000GN T Harde

Gemeente: Roermond

Vergunningstekening