





Bestaande legger.

Legenda

- afsluitmiddel, vastgesteld
- overkluizing, vastgesteld
- knijpconstructie, vastgesteld
- vaste dam, vastgesteld
- watergang primair, vastgesteld
- kernzone, vastgesteld
- gebied met leggerwijziging

Overzichtskaartje (schaal 1:650.000)

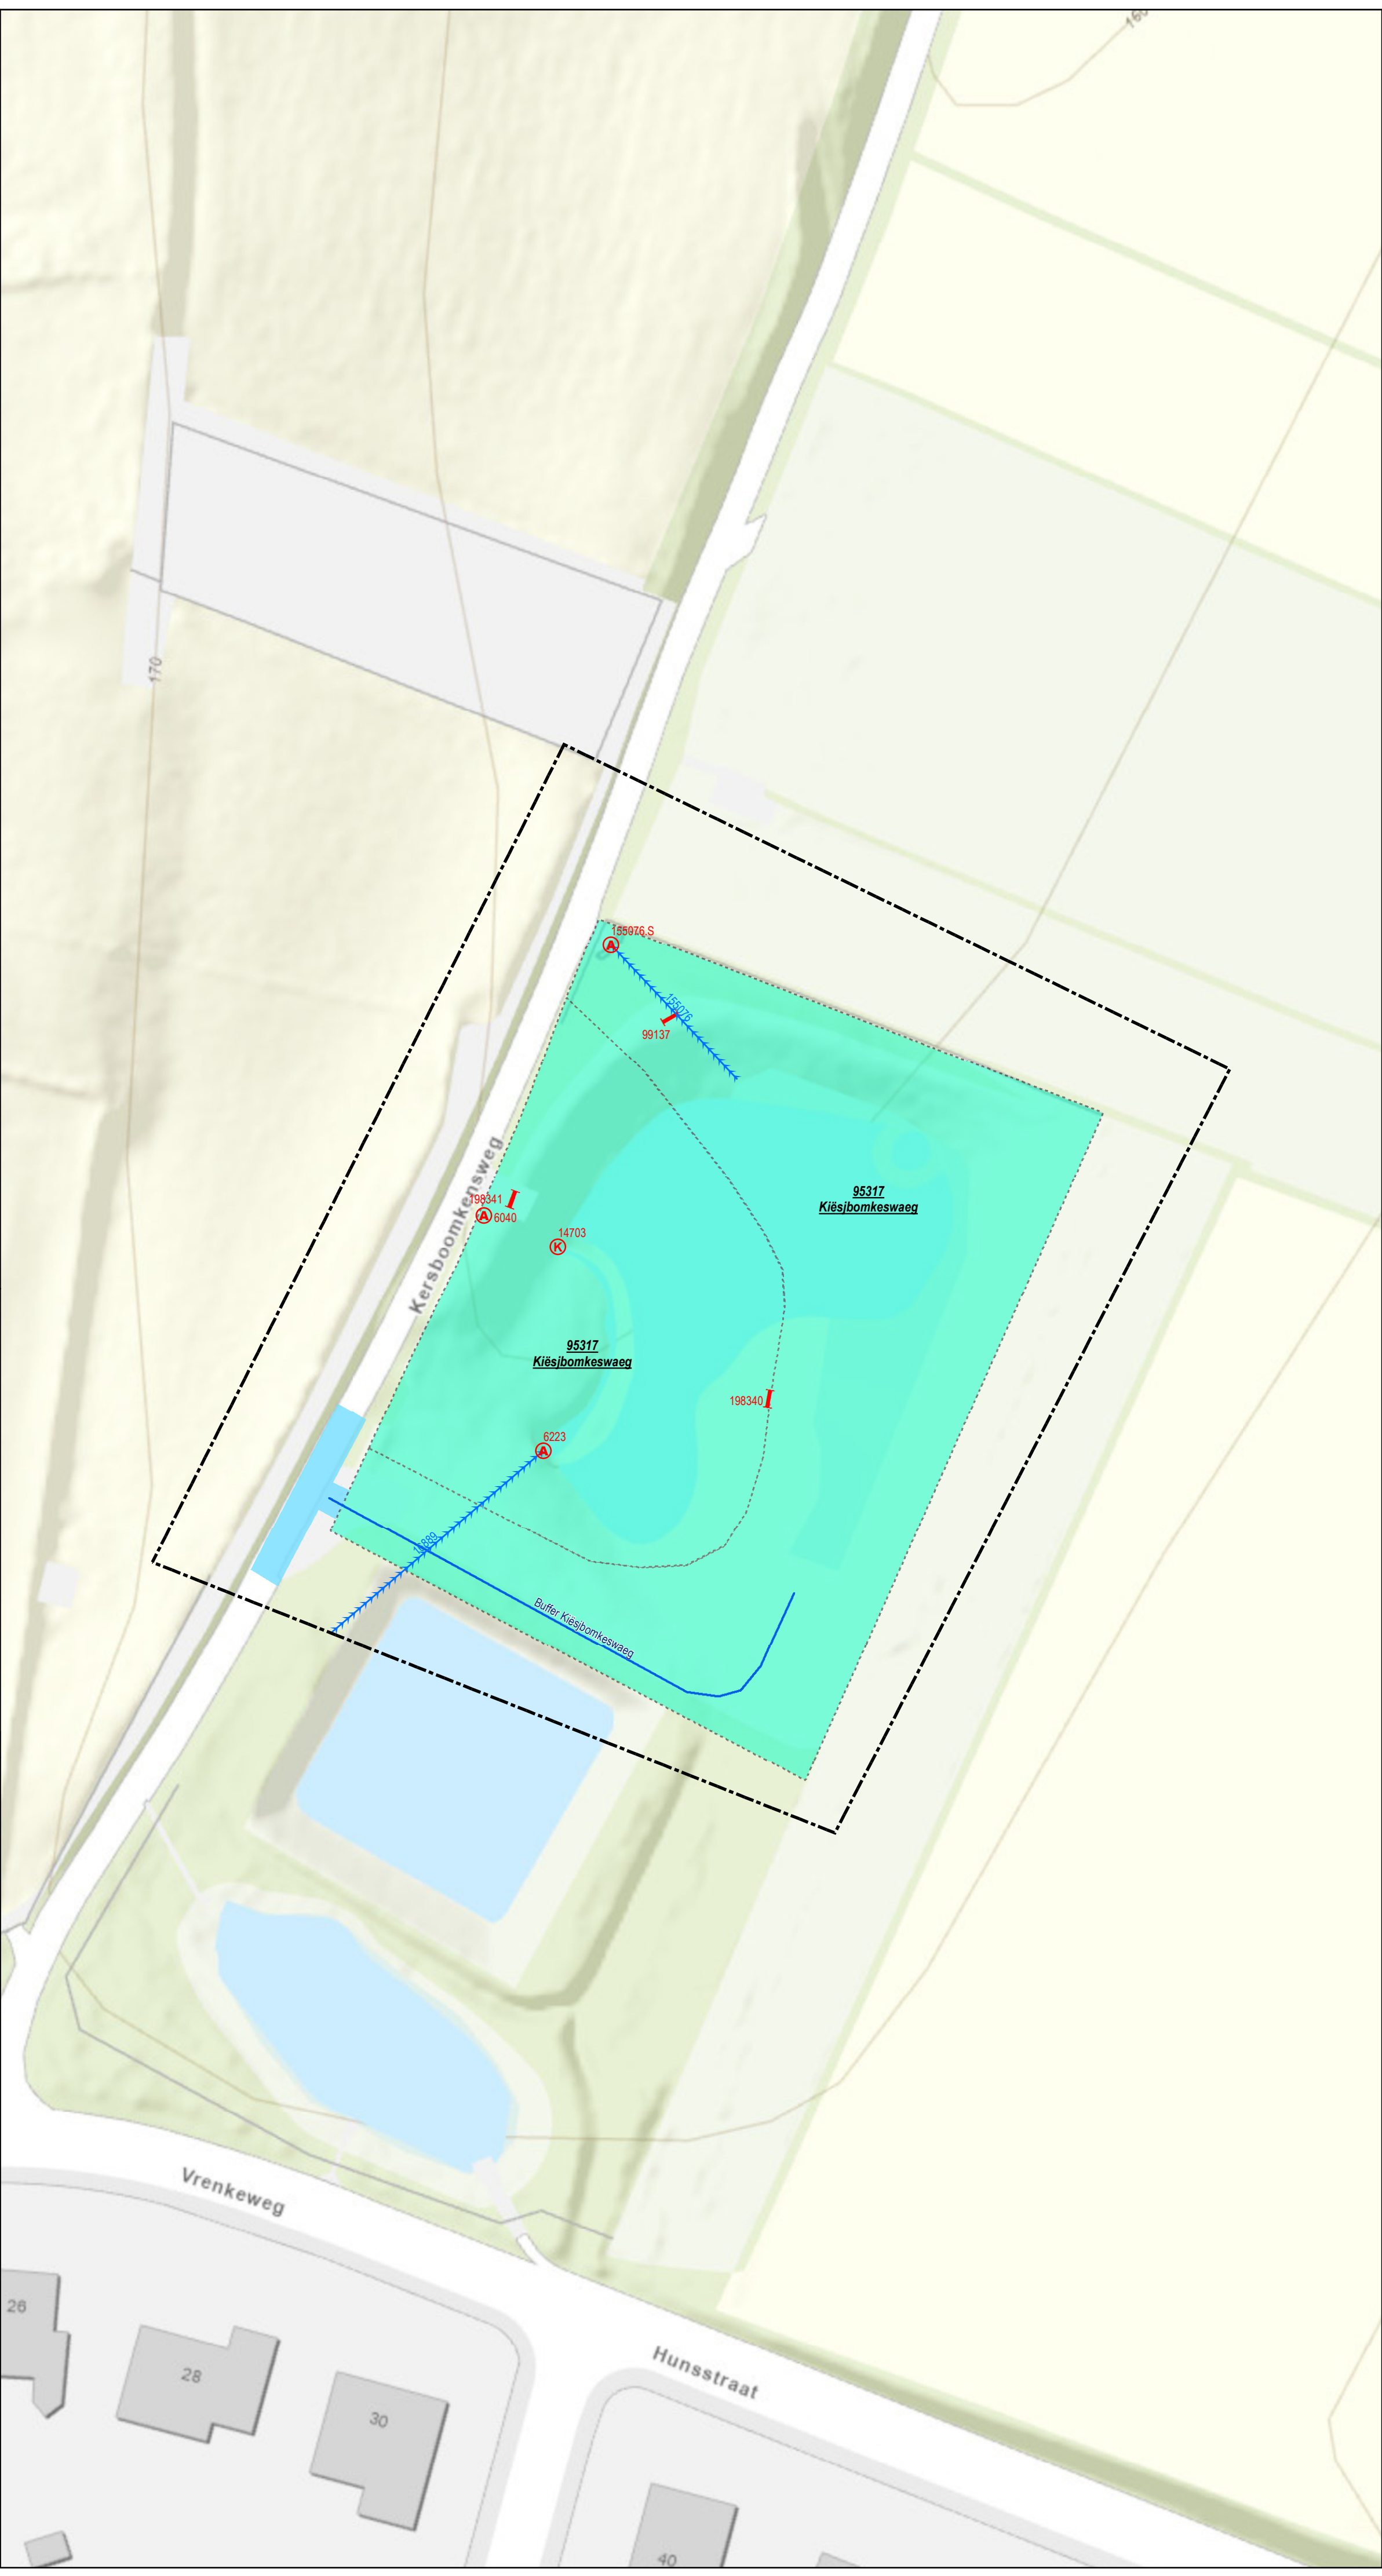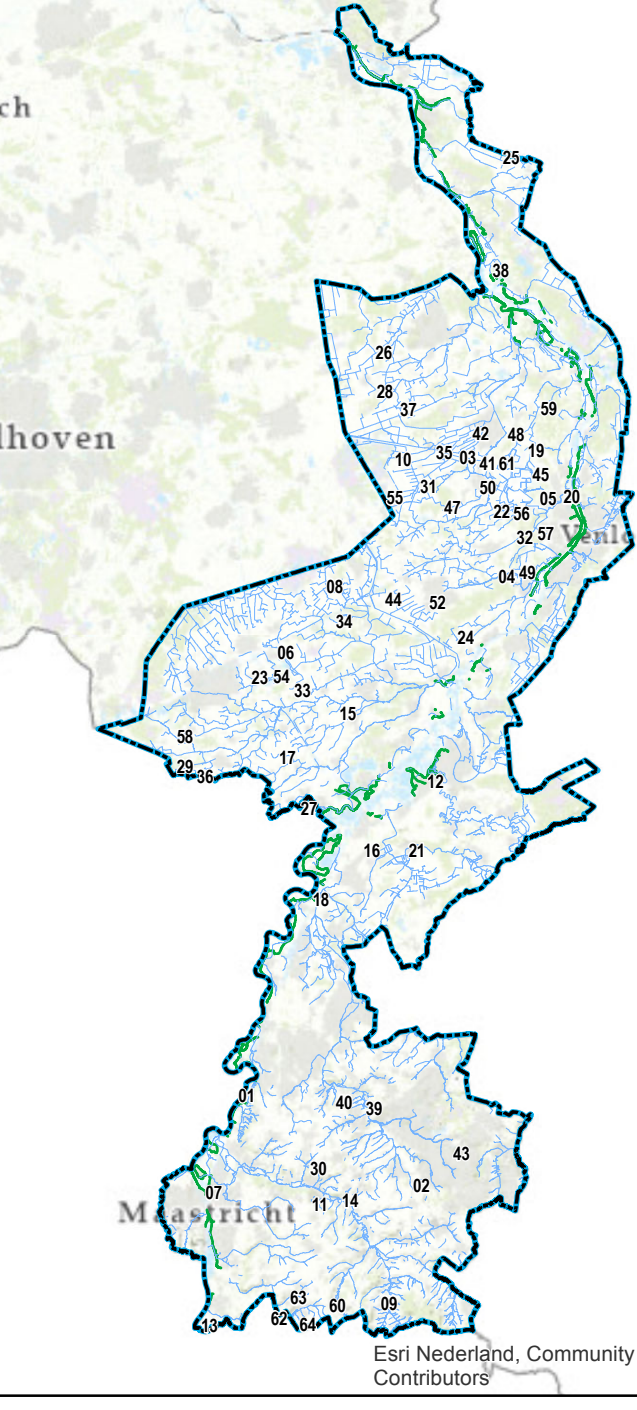

Leggerwijziging.

Legenda

- afsluitmiddel, vastgesteld
- overkluizing, vastgesteld
- knijpconstructie, vastgesteld
- vaste dam, vastgesteld
- primaire watergang, vastgesteld
- primaire regenwaterbuffercompartment, vastgesteld
- kernzone, vastgesteld
- gebied met leggerwijziging

Leggerwijziging.

Omschrijving leggerwijziging:
Verwijderen van Beschermingszone bij buffer
Kiësbomkeswaeg

Datum vaststelling:

Get.: 02-02-2021 J.S.

Besluitnr.: 2020-Z8824

Schaal: 1 : 500

Tek.nr.: 2020-Z8824-L

Blad: 02

Formaat: A1



Postbus 2207 Tel.: 088 - 88 90 100
6040 CC Roermond E: info@waterschaplimburg.nl

© Topografische Dienst Kadaster