


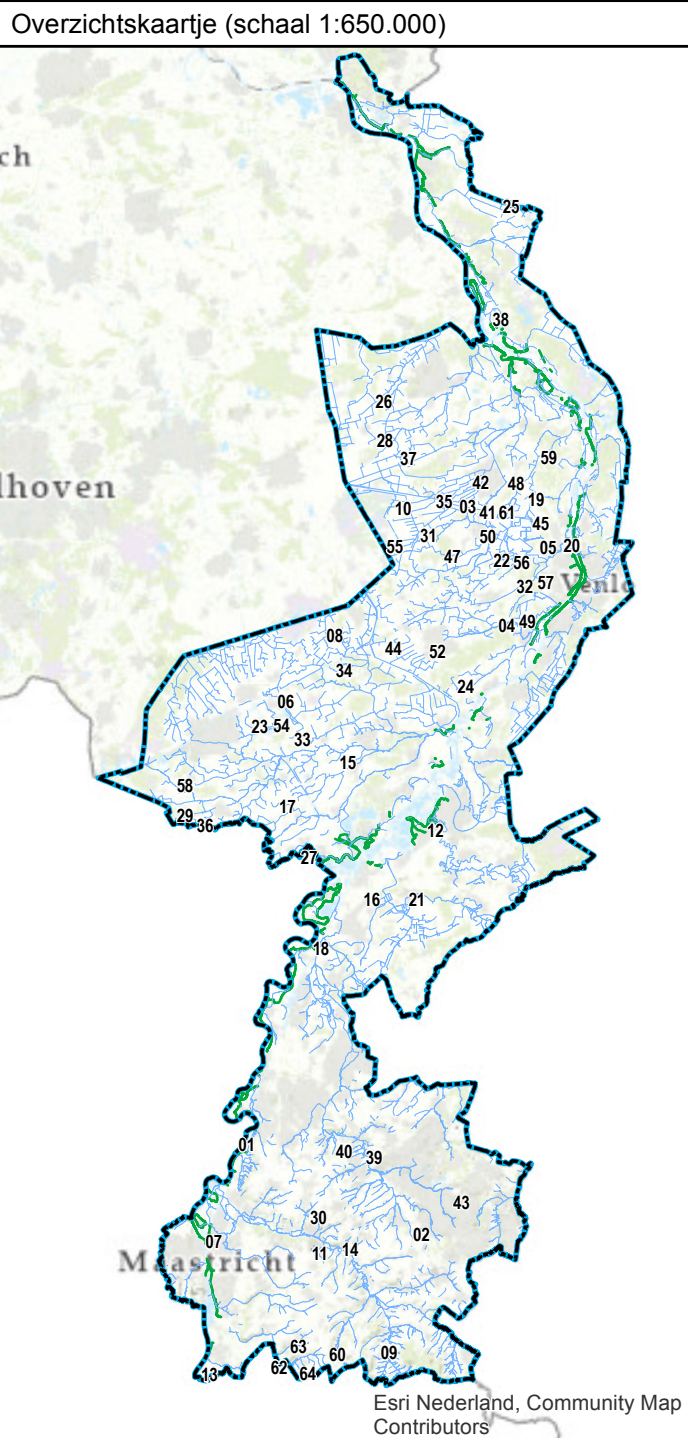

Bestaande legger.

Legenda

- stuw, vastgesteld
- watergang primair, vastgesteld
- kernzone, vastgesteld
- profiel van vrije ruimte, vastgesteld
- gebied met leggerwijziging



Leggerwijziging.

Legenda

- stuw, nieuw
- primaire watergang, vastgesteld
- kernzone, vastgesteld
- profiel van vrije ruimte, vastgesteld
- gebied met leggerwijziging

Leggerwijziging.

Omschrijving leggerwijziging:
Nieuwe stuw aan watergang Bosstraat
Oude stuw verwijderd

Datum vaststelling:

Get.:	24-02-2021 T.A.
Besluitnr.:	2020-Z8824
Schaal:	1 : 500
Tek.nr.:	2020-Z8824-L
Blad:	03
Formaat:	A1

© Topografische Dienst Kadaster

waterschap
limburg

met de omgeving, voor de omgeving

Postbus 2207 Tel.: 088 - 88 90 100
6540 CC Roermond E: info@waterschaplimburg.nl