


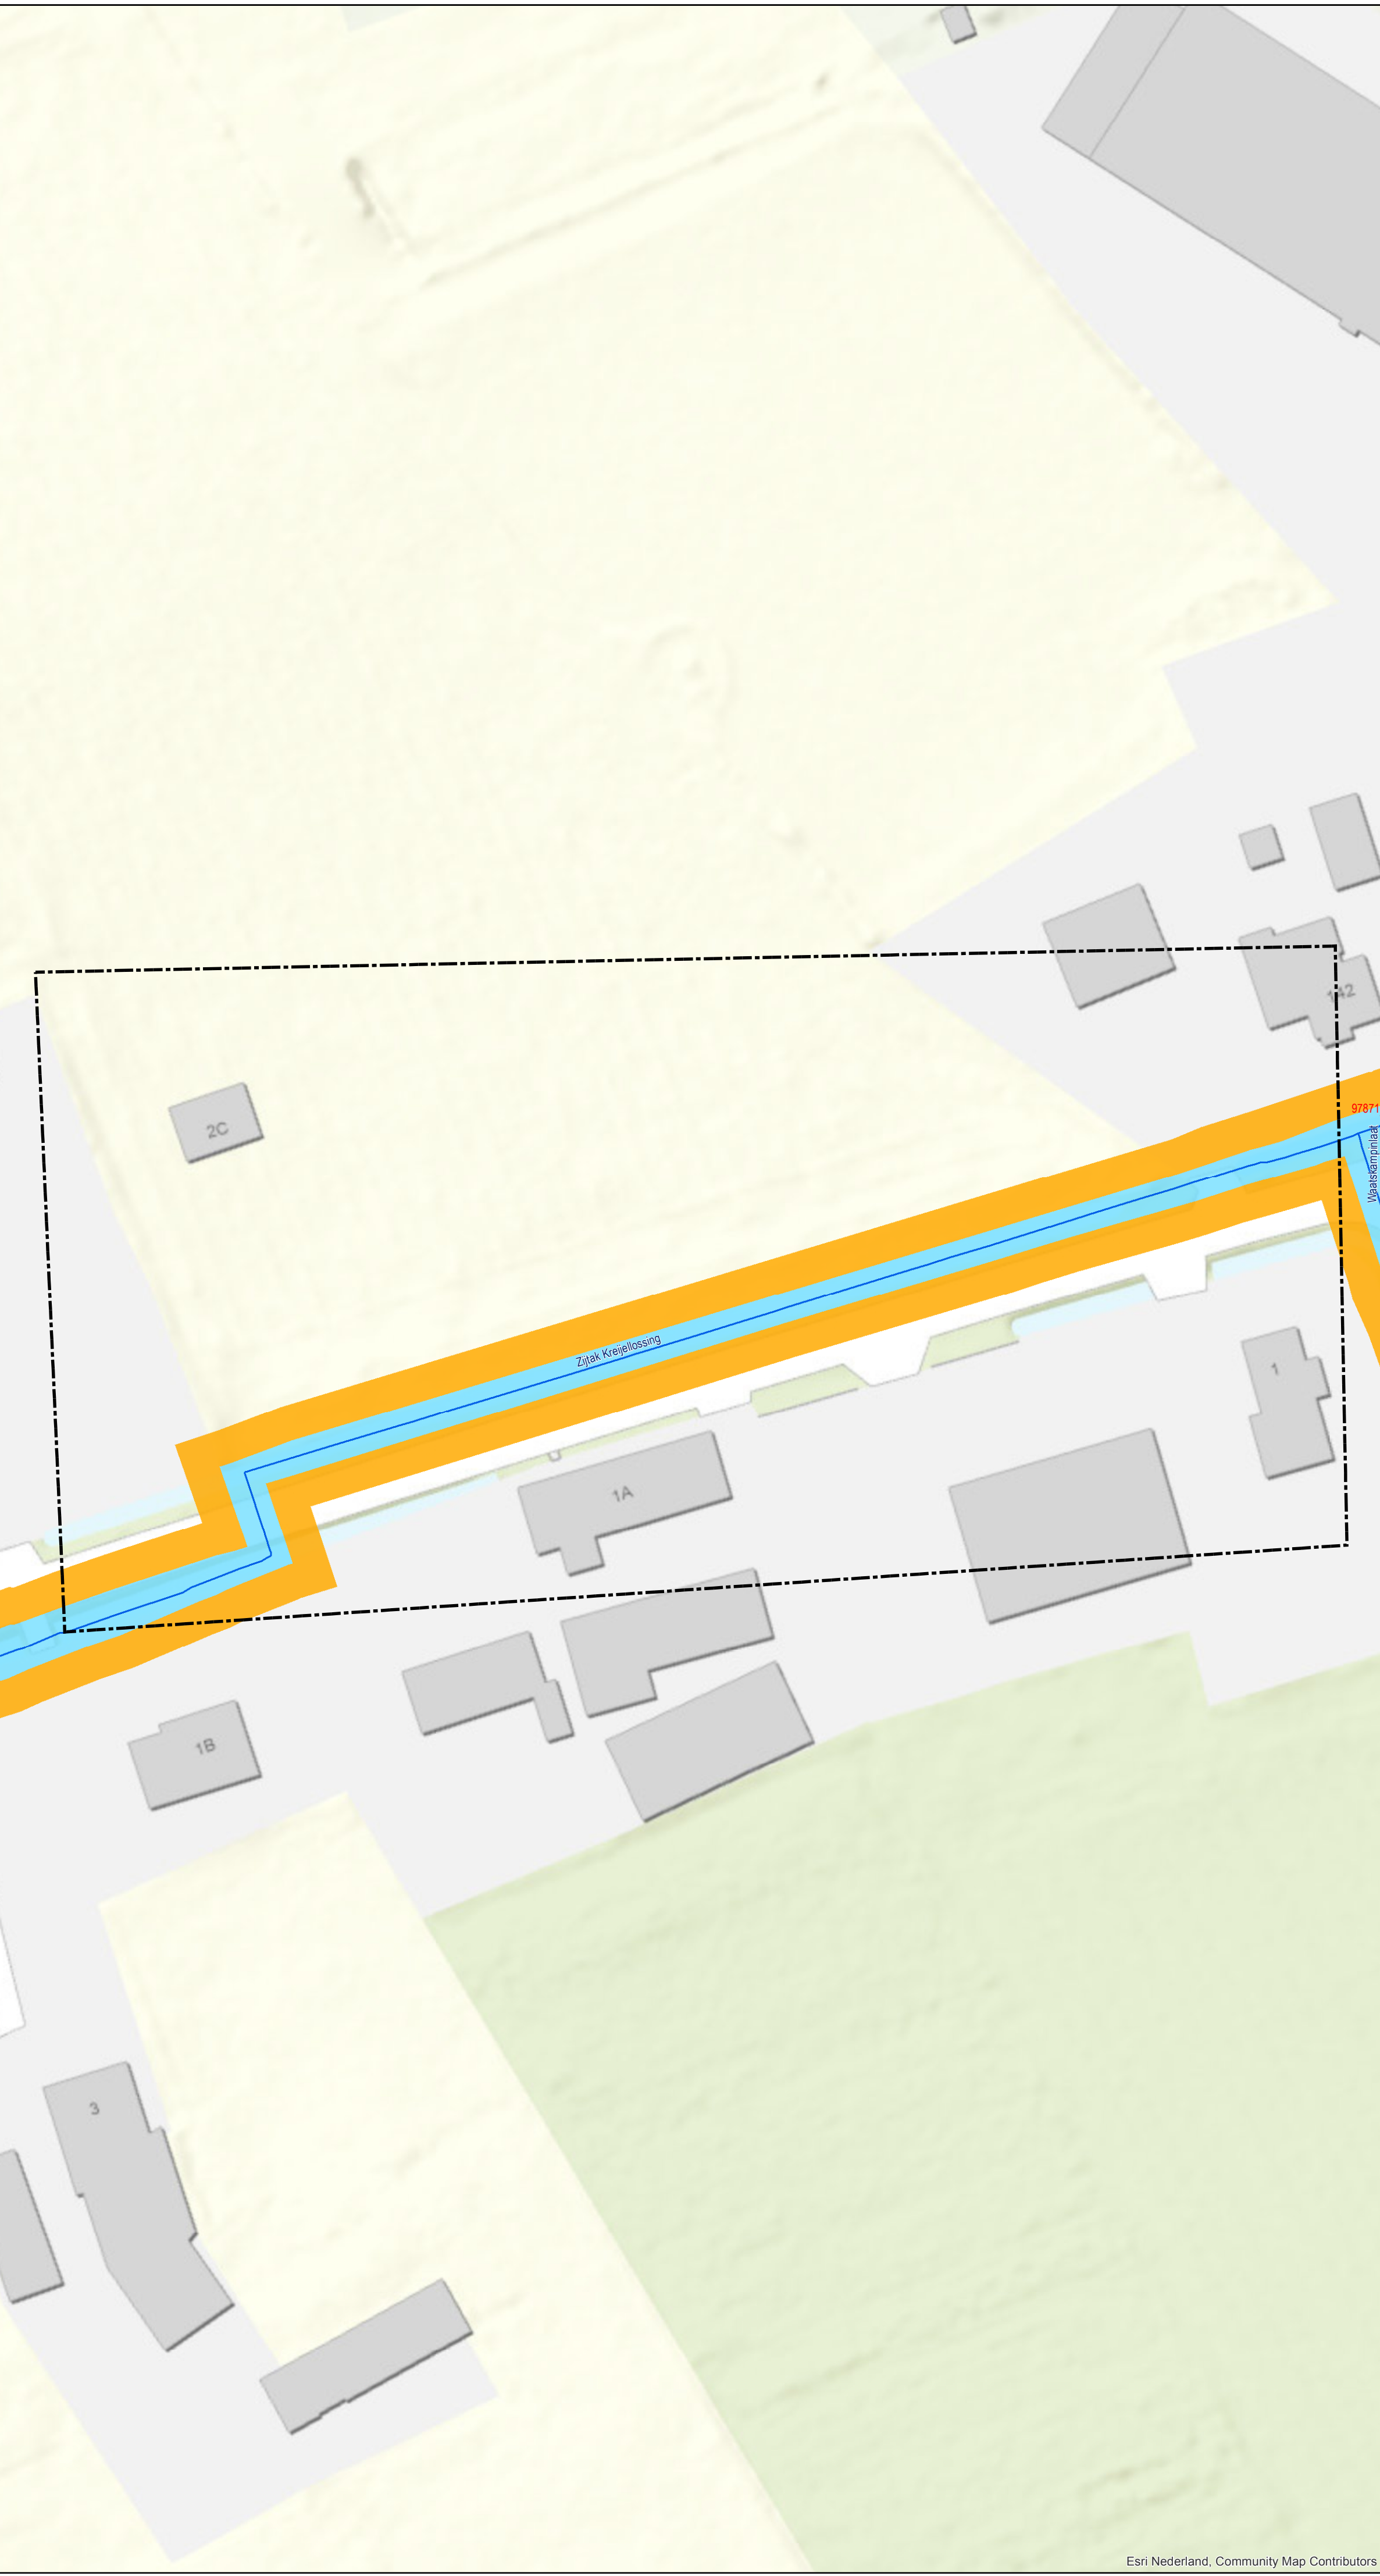


Bestaande legger.

Legenda

- stuw, vastgesteld
- watergang primair, vastgesteld
- kernzone, vastgesteld
- profiel van vrije ruimte, vastgesteld
- gebied met leggerwijziging

Overzichtskaartje (schaal 1:650.000)

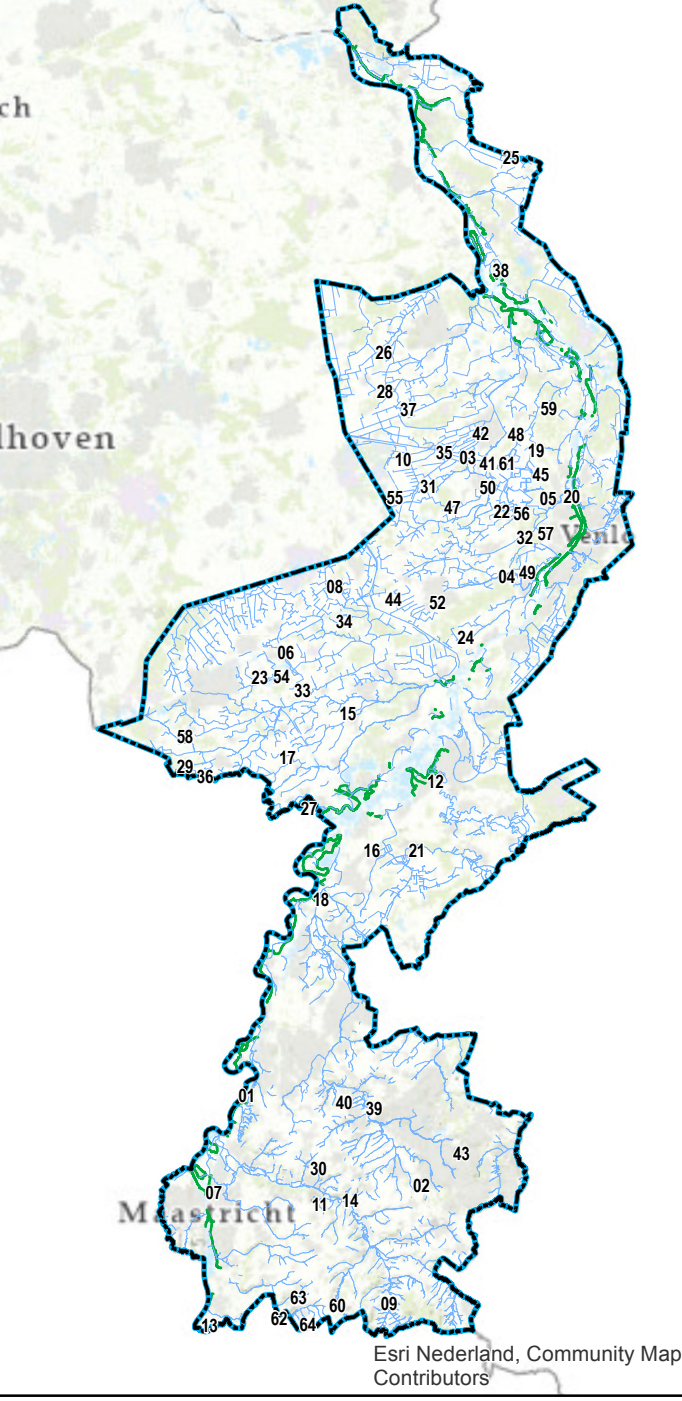

Leggerwijziging.

Legenda

- afsluitmiddel, nieuw
- overkluizing, nieuw
- primaire watergang, vastgesteld
- primaire watergang, nieuw
- kernzone, vastgesteld
- kernzone, nieuw
- profiel van vrije ruimte, vastgesteld
- profiel van vrije ruimte, nieuw
- gebied met leggerwijziging

Leggerwijziging.

Omschrijving leggerwijziging:
Duiker aangelegd met afsluitmiddel

Datum vaststelling:

Get.: 05-03-2021 T.A.

Besluitnr.: 2020-Z8824

Schaal: 1 : 500

Tek.nr.: 2020-Z8824-L

Blad: 06

Formaat: A1



Postbus 2207 Tel.: 088 - 88 90 100
6540 CC Roermond E: info@waterschaplimburg.nl

© Topografische Dienst Kadaster