




Bestaande legger.

Legenda

- watergang primair, vastgesteld
- kernzone, vastgesteld
- profiel van vrije ruimte, vastgesteld
- gebied met leggerwijziging

Overzichtskaartje (schaal 1:650.000)

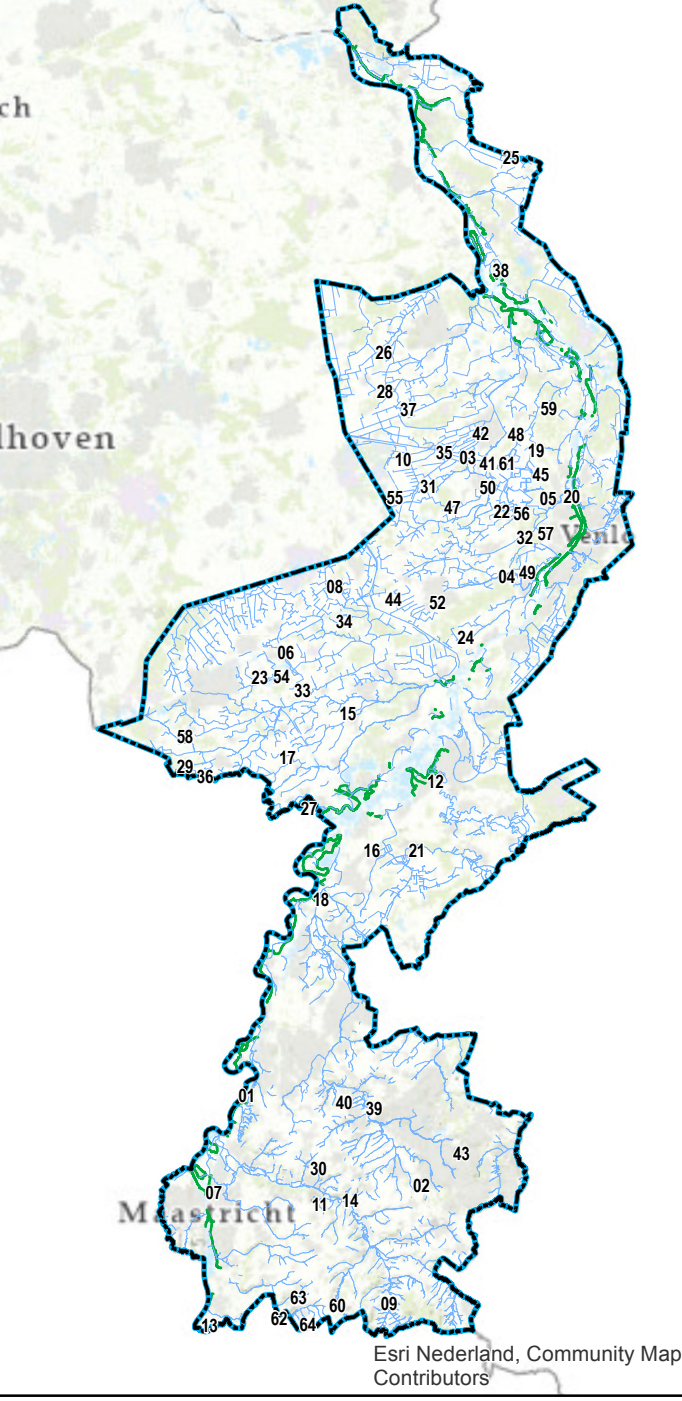

Leggerwijziging.

Legenda

- afsluitmiddel, nieuw
- overkluizing, nieuw
- primaire watergang, vastgesteld
- kernzone, vastgesteld
- profiel van vrije ruimte, vastgesteld
- gebied met leggerwijziging

Leggerwijziging.

Omschrijving leggerwijziging:
Afsluitmiddel en Overkluizing
Watergang Middenpeel

Datum vaststelling:

Get.:	17-03-2021 T.A.
Besluitnr.:	2020-Z8824
Schaal:	1 : 500
Tek.nr.:	2020-Z8824-L
Blad:	08
Formaat:	A1

**waterschap
limburg**

met de omgeving, voor de omgeving

Postbus 2207
6240 CC Roermond

Tel.: 088 - 88 90 100
E: info@waterschaplimburg.nl