


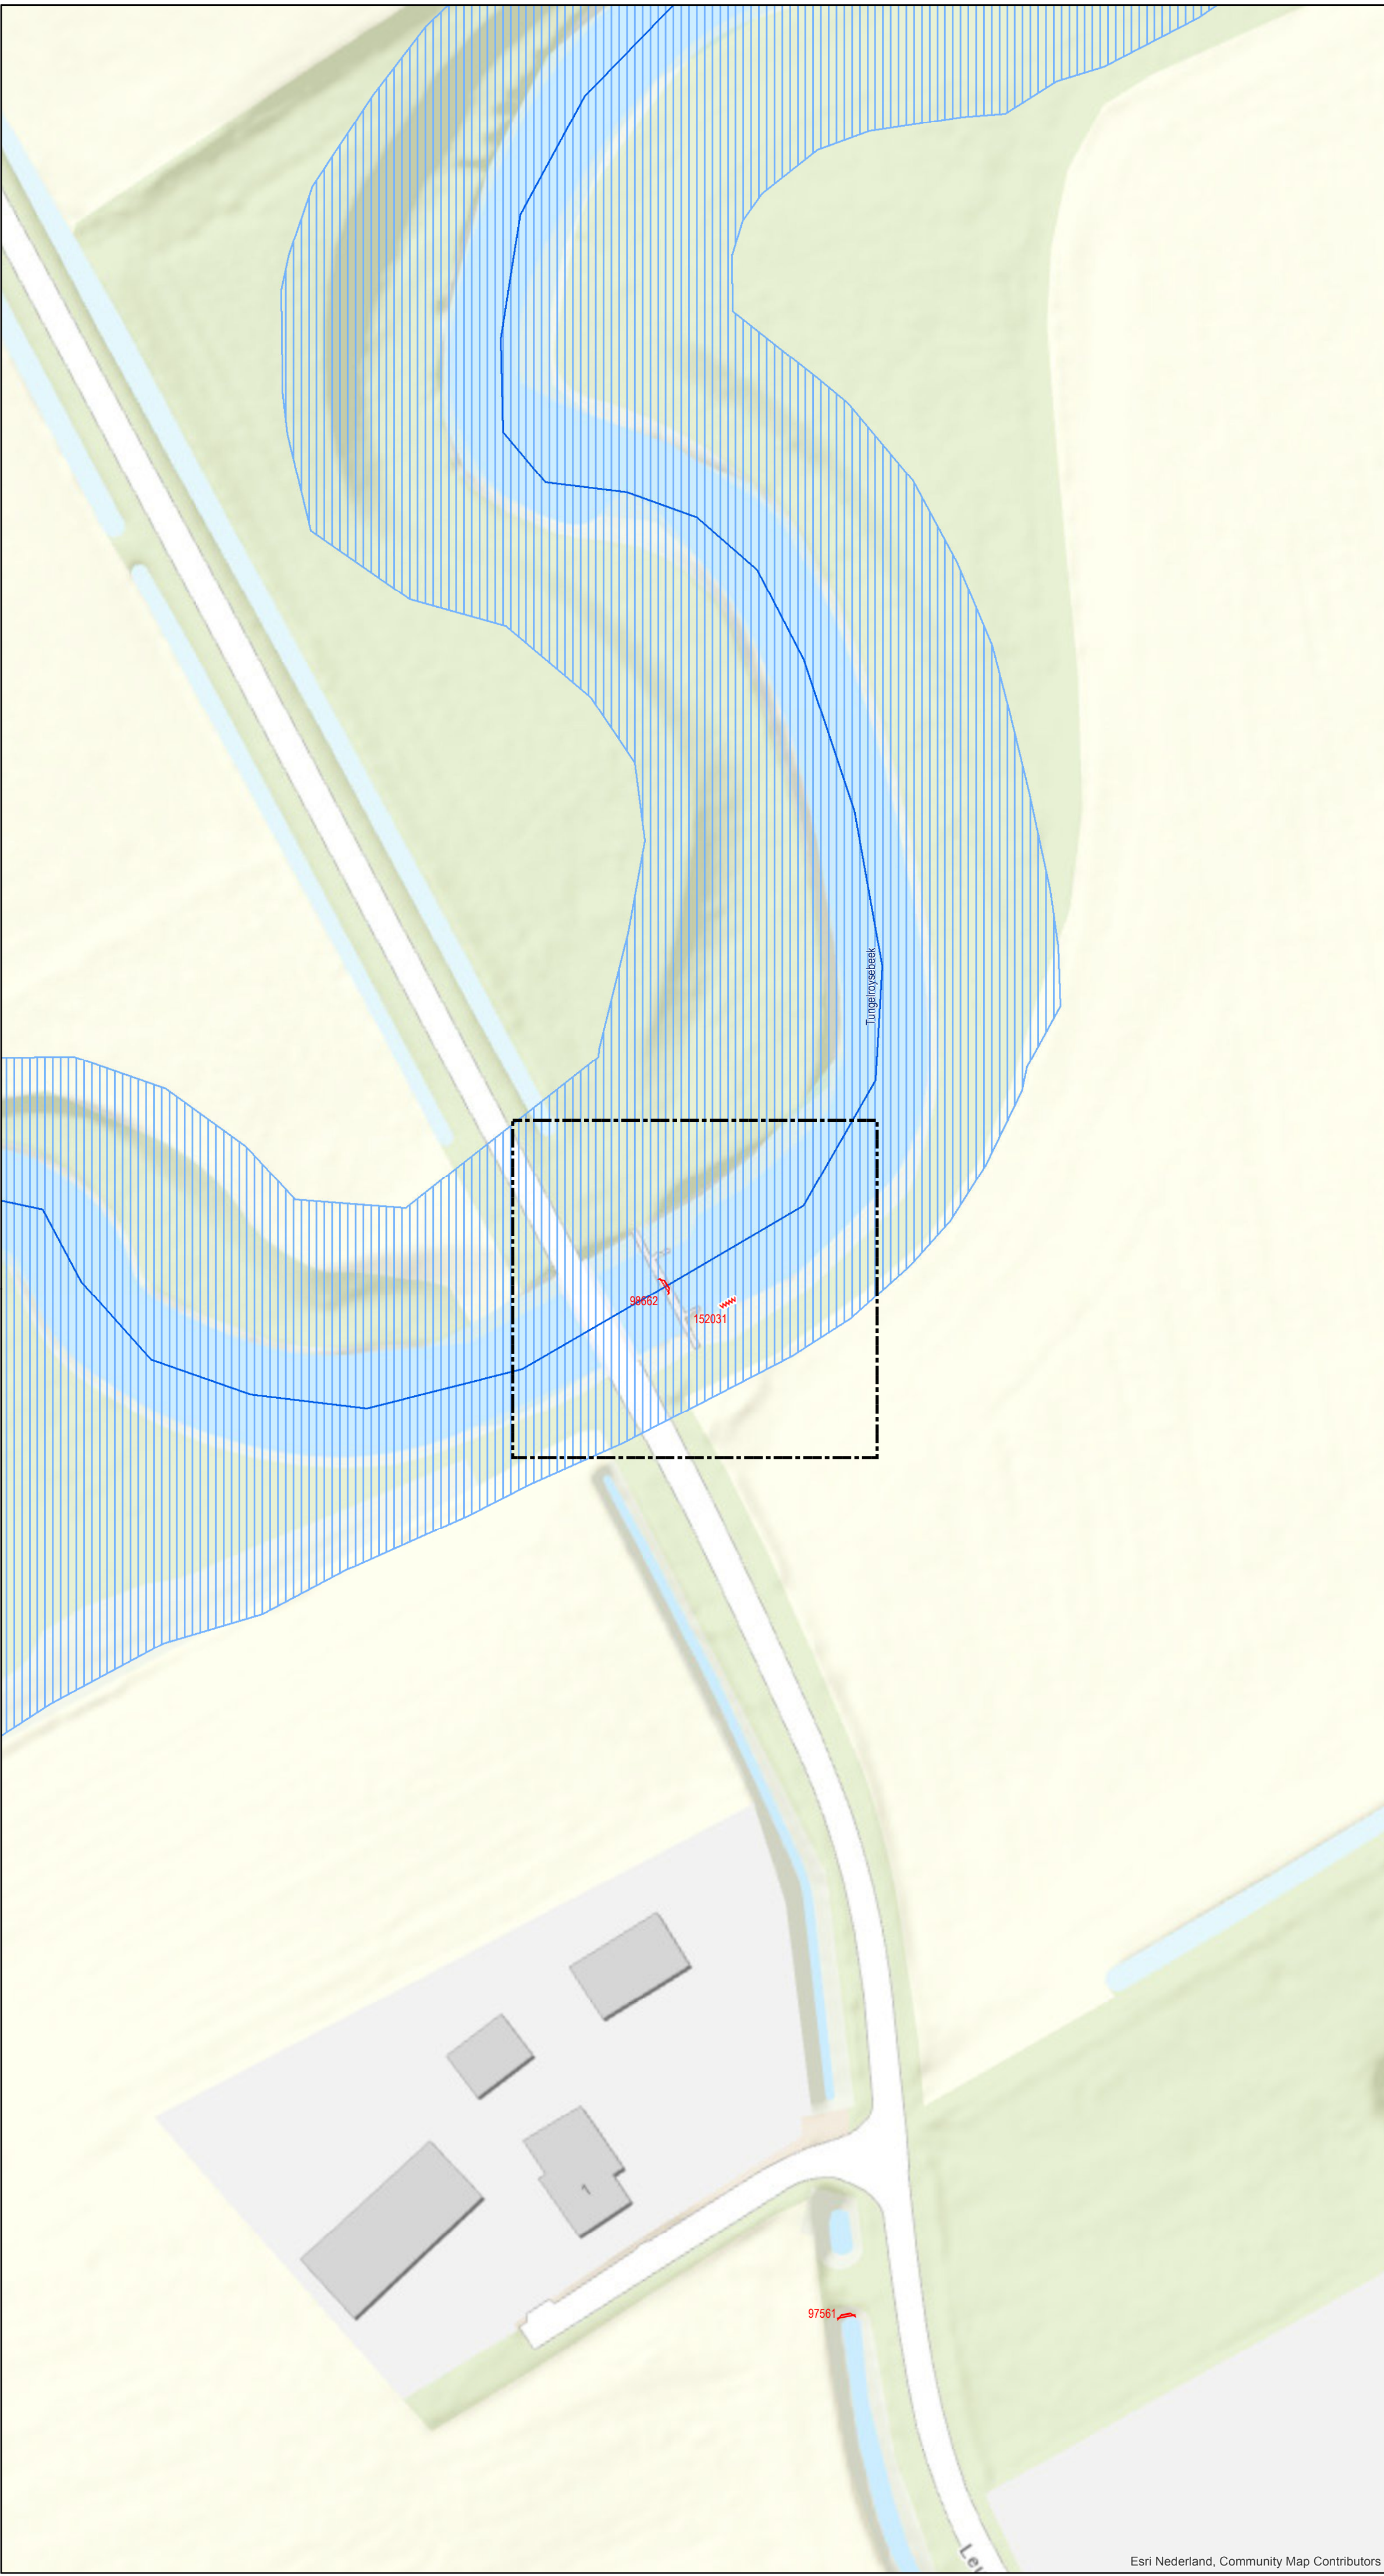


Bestaande legger.

Legenda

- stuw, vastgesteld
- vispassage, vastgesteld
- watergang primair, vastgesteld
- meanderzone, vastgesteld
- gebied met leggerwijziging

Overzichtskaartje (schaal 1:650.000)

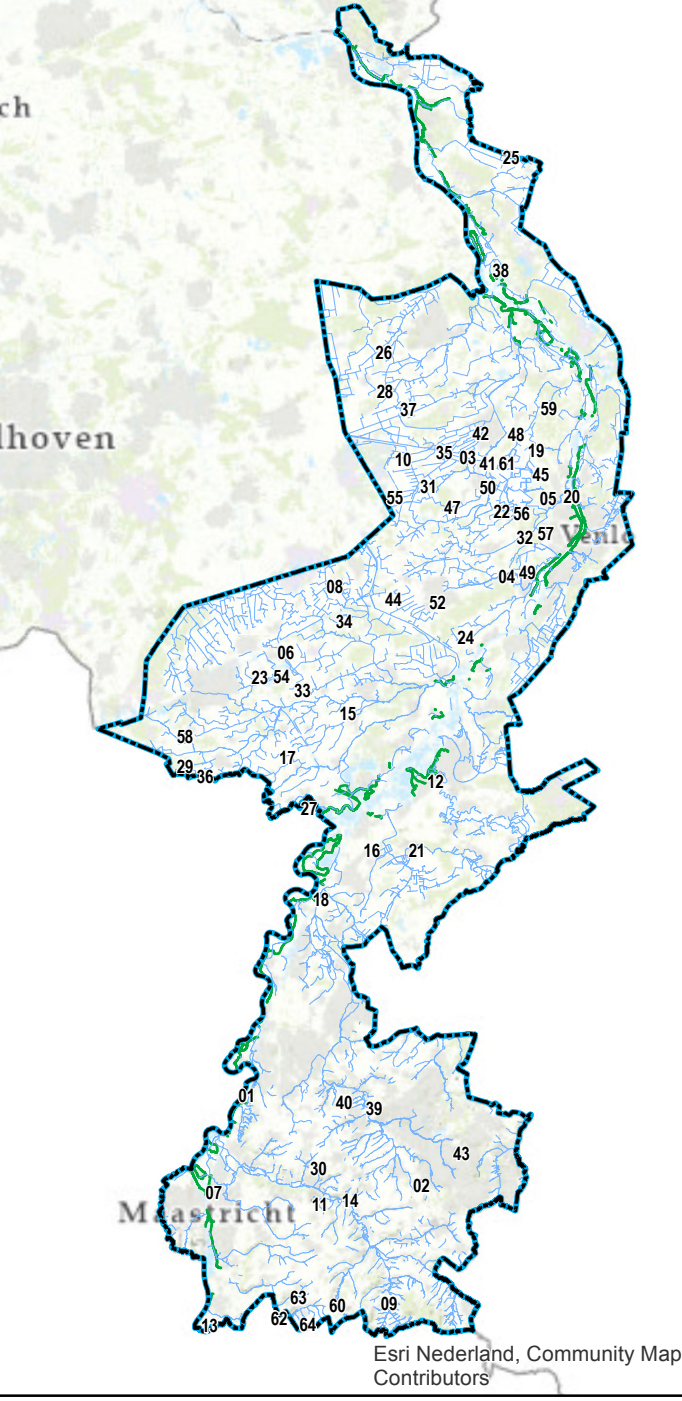

Leggerwijziging.

Legenda

- stuw, vastgesteld
- vispassage, vstgesteld
- primaire watergang, vastgesteld
- primaire watergang, nieuw
- meanderzone, vastgesteld
- gebied met leggerwijziging

Leggerwijziging.

Omschrijving leggerwijziging:
Vistrap Tungelroysebek

Datum vaststelling:

Get.: 12-04-2021 R.L.

Besluitnr.: 2020-Z8824

Schaal: 1 : 500

Tek.nr.: 2020-Z8824-L

Blad: 15

Formaat: A1



Postbus 2207 Tel.: 088 - 88 99 100
6545 CC Roermond E: info@waterschaplimburg.nl

© Topografische Dienst Kadaster