


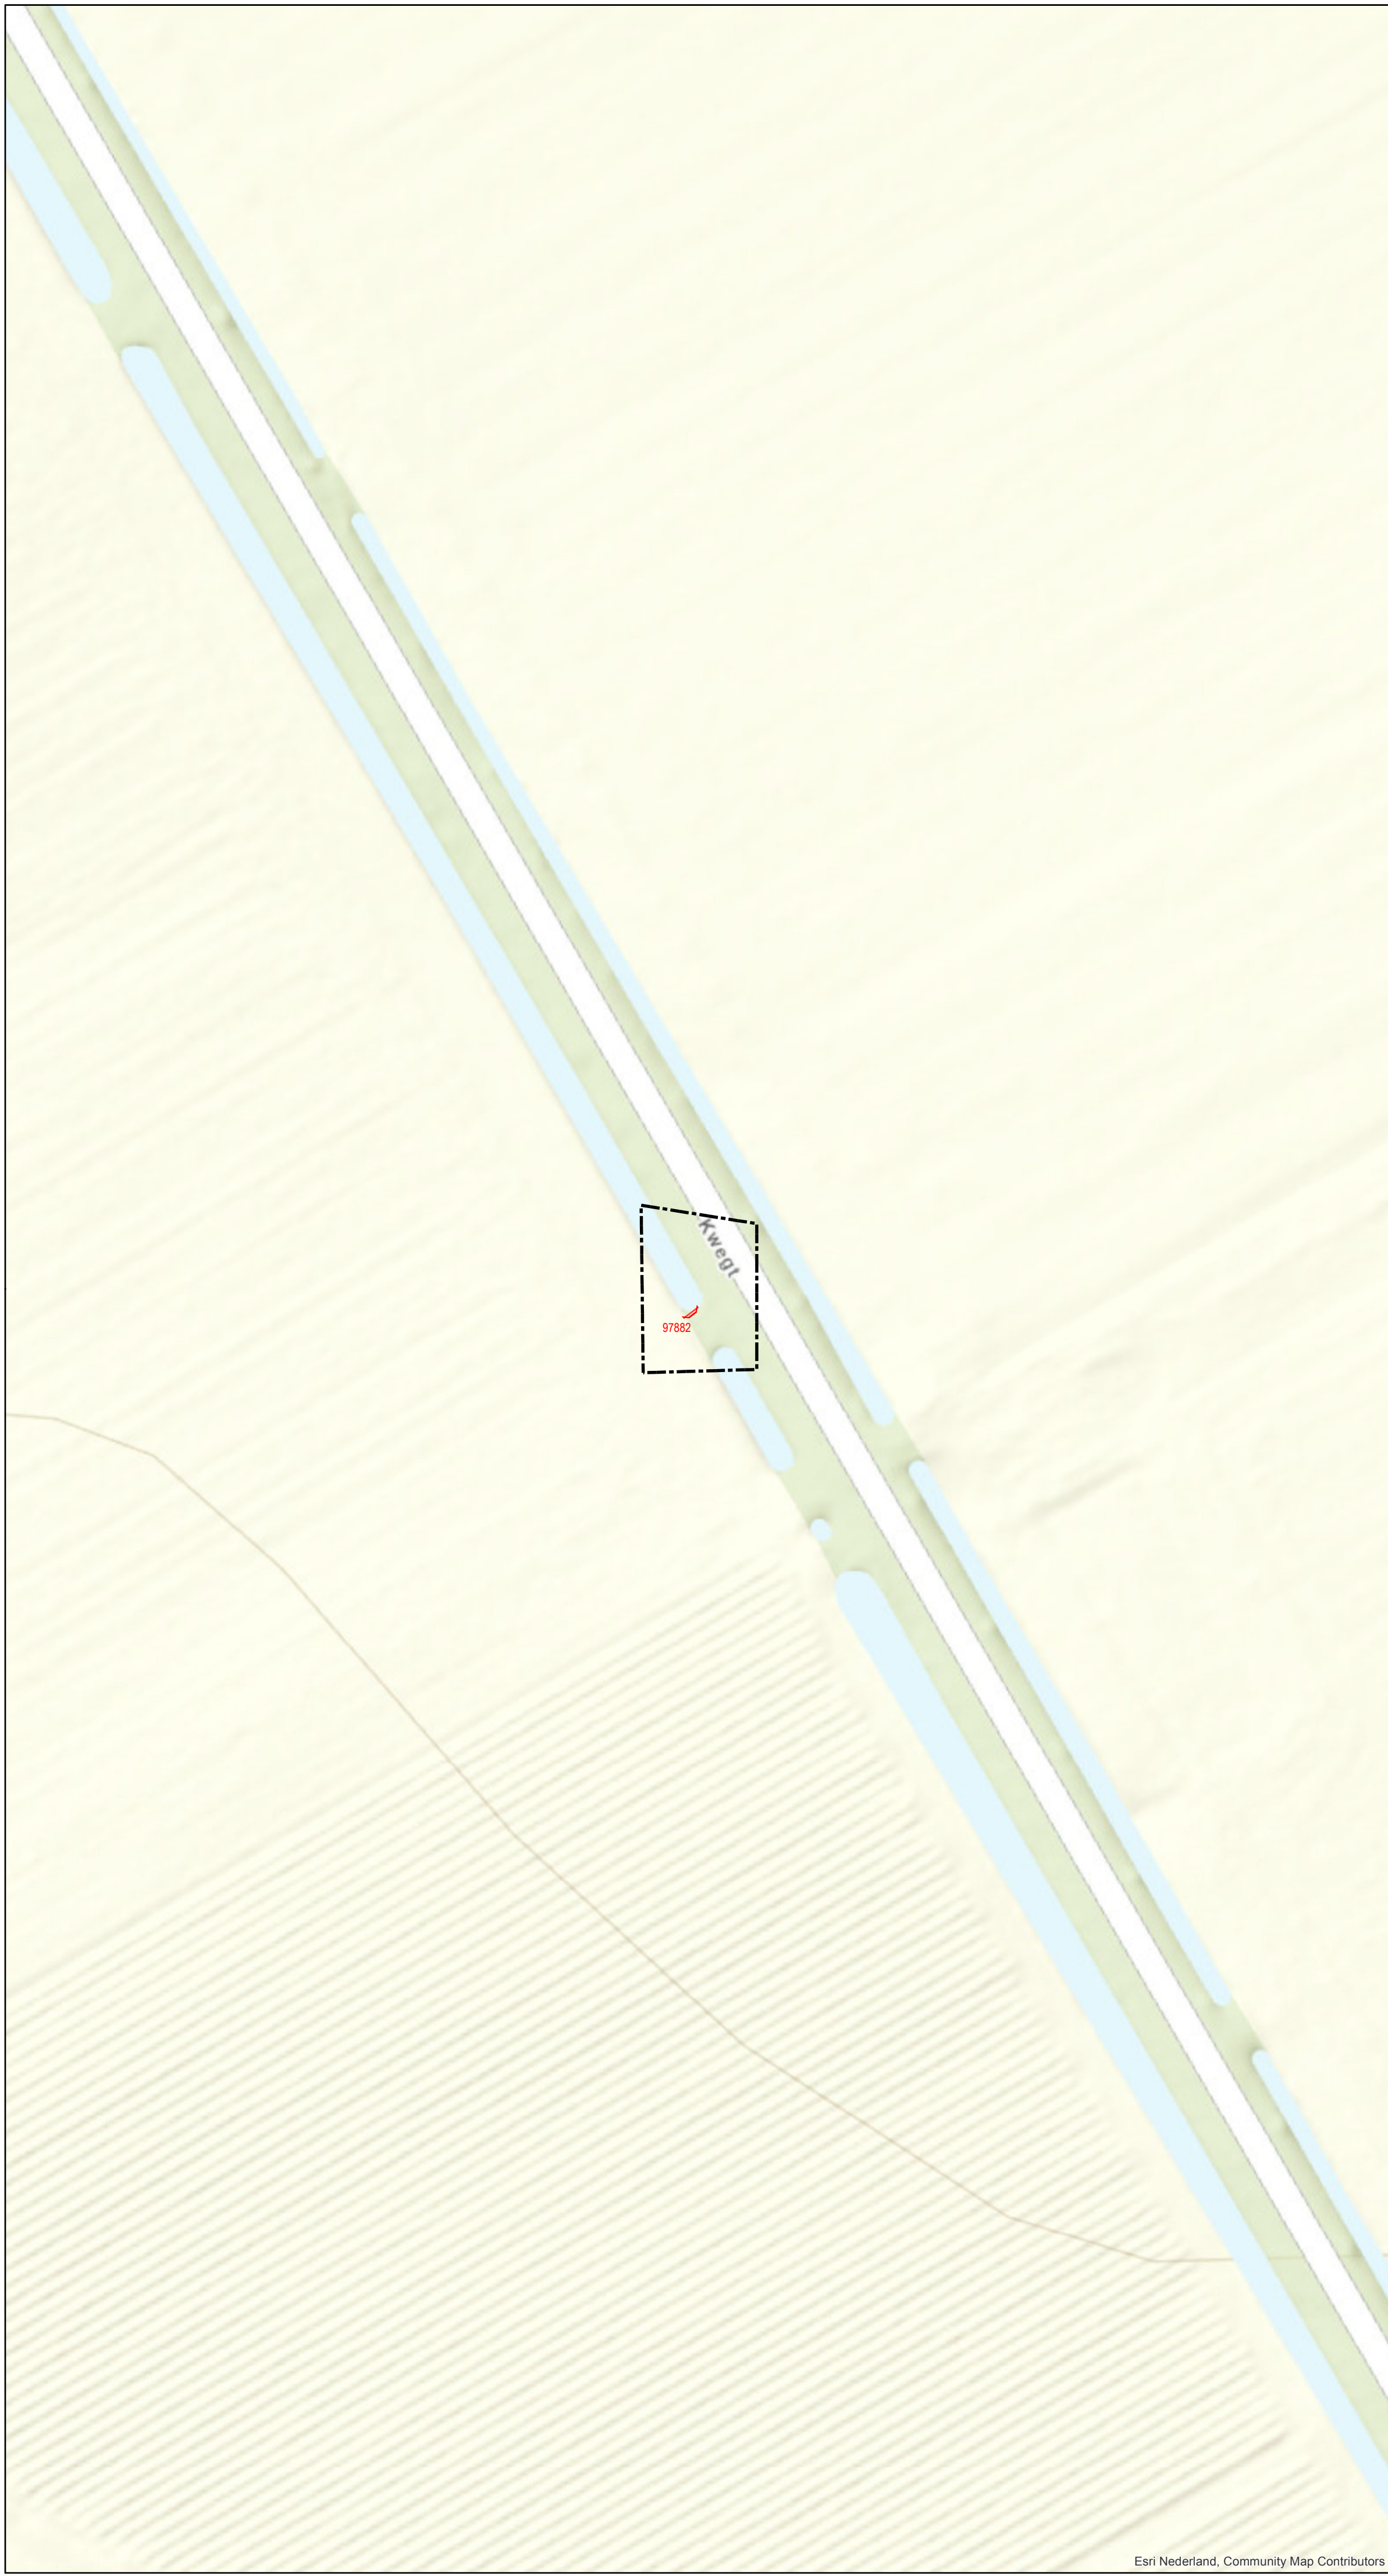


Bestaande legger.

Legenda

- stuw, vastgesteld
- gebied met leggerwijziging

Overzichtskaartje (schaal 1:650.000)

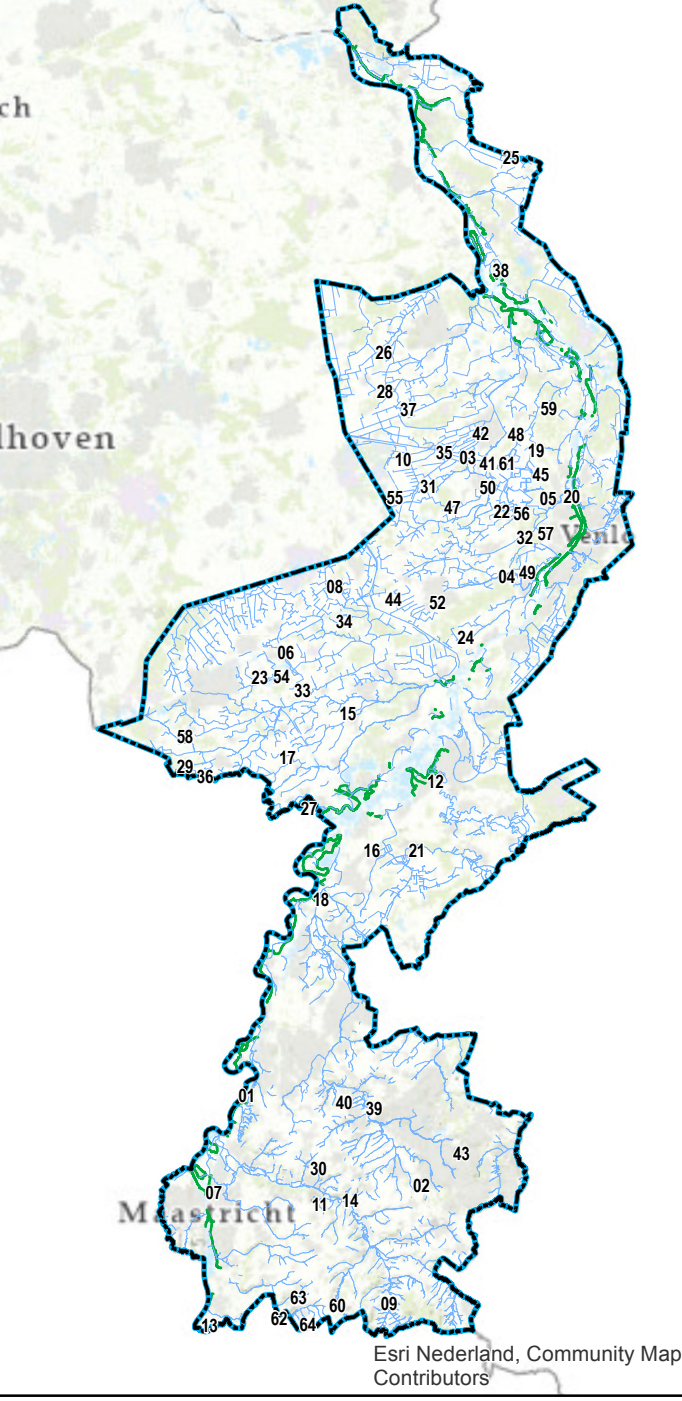

Leggerwijziging.

Legenda

- gebied met leggerwijziging

Leggerwijziging.

Omschrijving leggerwijziging:
Te verwijderen stuw aan de Schoorbeek

Datum vaststelling:

Get.: 13-04-2021 J.S.

Besluitnr.: 2020-Z8824

Schaal: 1 : 500

Tek.nr.: 2020-Z8824-L

Blad: 23

Formaat: A1



Postbus 2207 Tel.: 088 - 88 99 100
6545 CC Roermond E: info@waterschaplimburg.nl

© Topografische Dienst Kadaster