




Bestaande legger.

Legenda

- bodemval, vastgesteld
- stuw, vastgesteld
- watergang primair, vastgesteld
- kernzone, vastgesteld
- profiel van vrije ruimte, vastgesteld
- gebied met leggerwijziging

Overzichtskaartje (schaal 1:650.000)

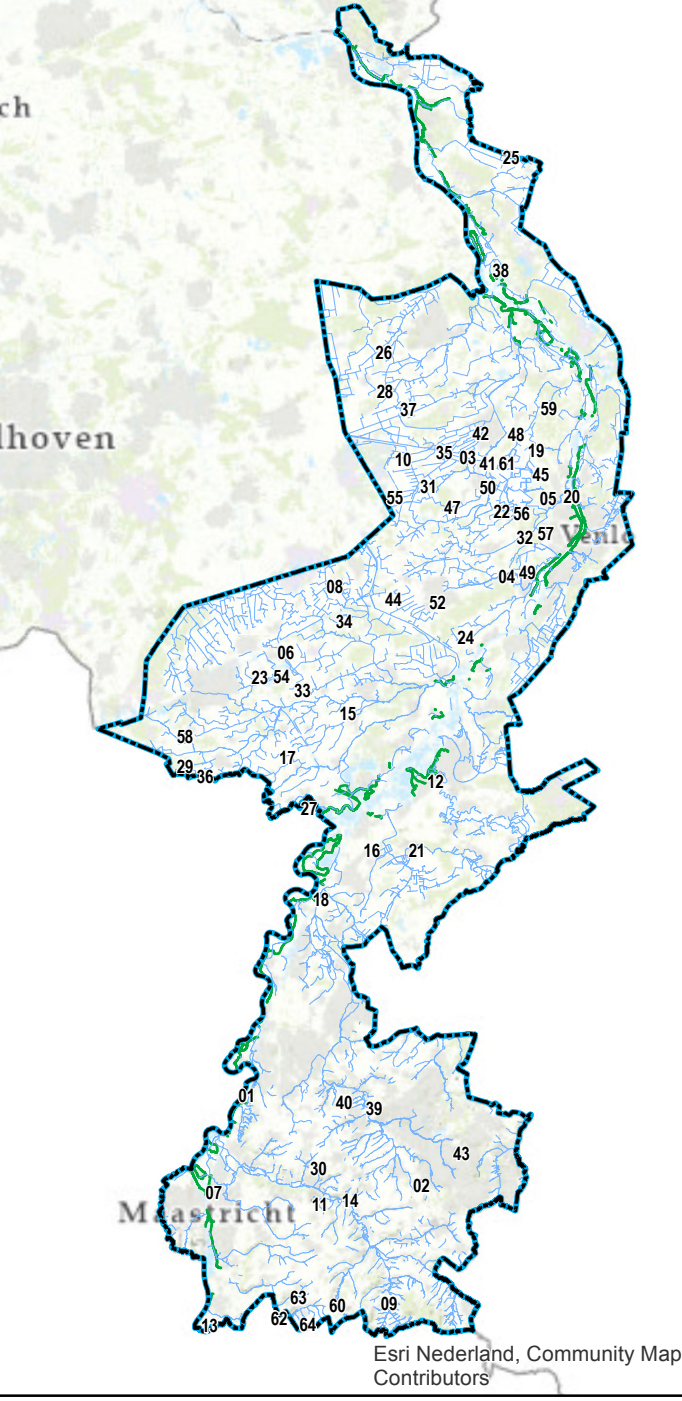

Leggerwijziging.

Legenda

- stuw, nieuw
- primaire watergang, vastgesteld
- kernzone, vastgesteld
- profiel van vrije ruimte, vastgesteld
- gebied met leggerwijziging

Leggerwijziging.

Omschrijving leggerwijziging:
Verwijderen en gerealiseerde stuw toevoegen

Datum vaststelling:

Get.:	31-03-2021 M.V.
Besluitnr.:	2020-Z8824
Schaal:	1 : 500
Tek.nr.:	2020-Z8824-L
Blad:	28
Formaat:	A1



waterschap
limburg

met de omgeving, voor de omgeving

Postbus 2207
6540 CC Roermond E: info@waterschaplimburg.nl

Tel.: 088 - 88 90 100