


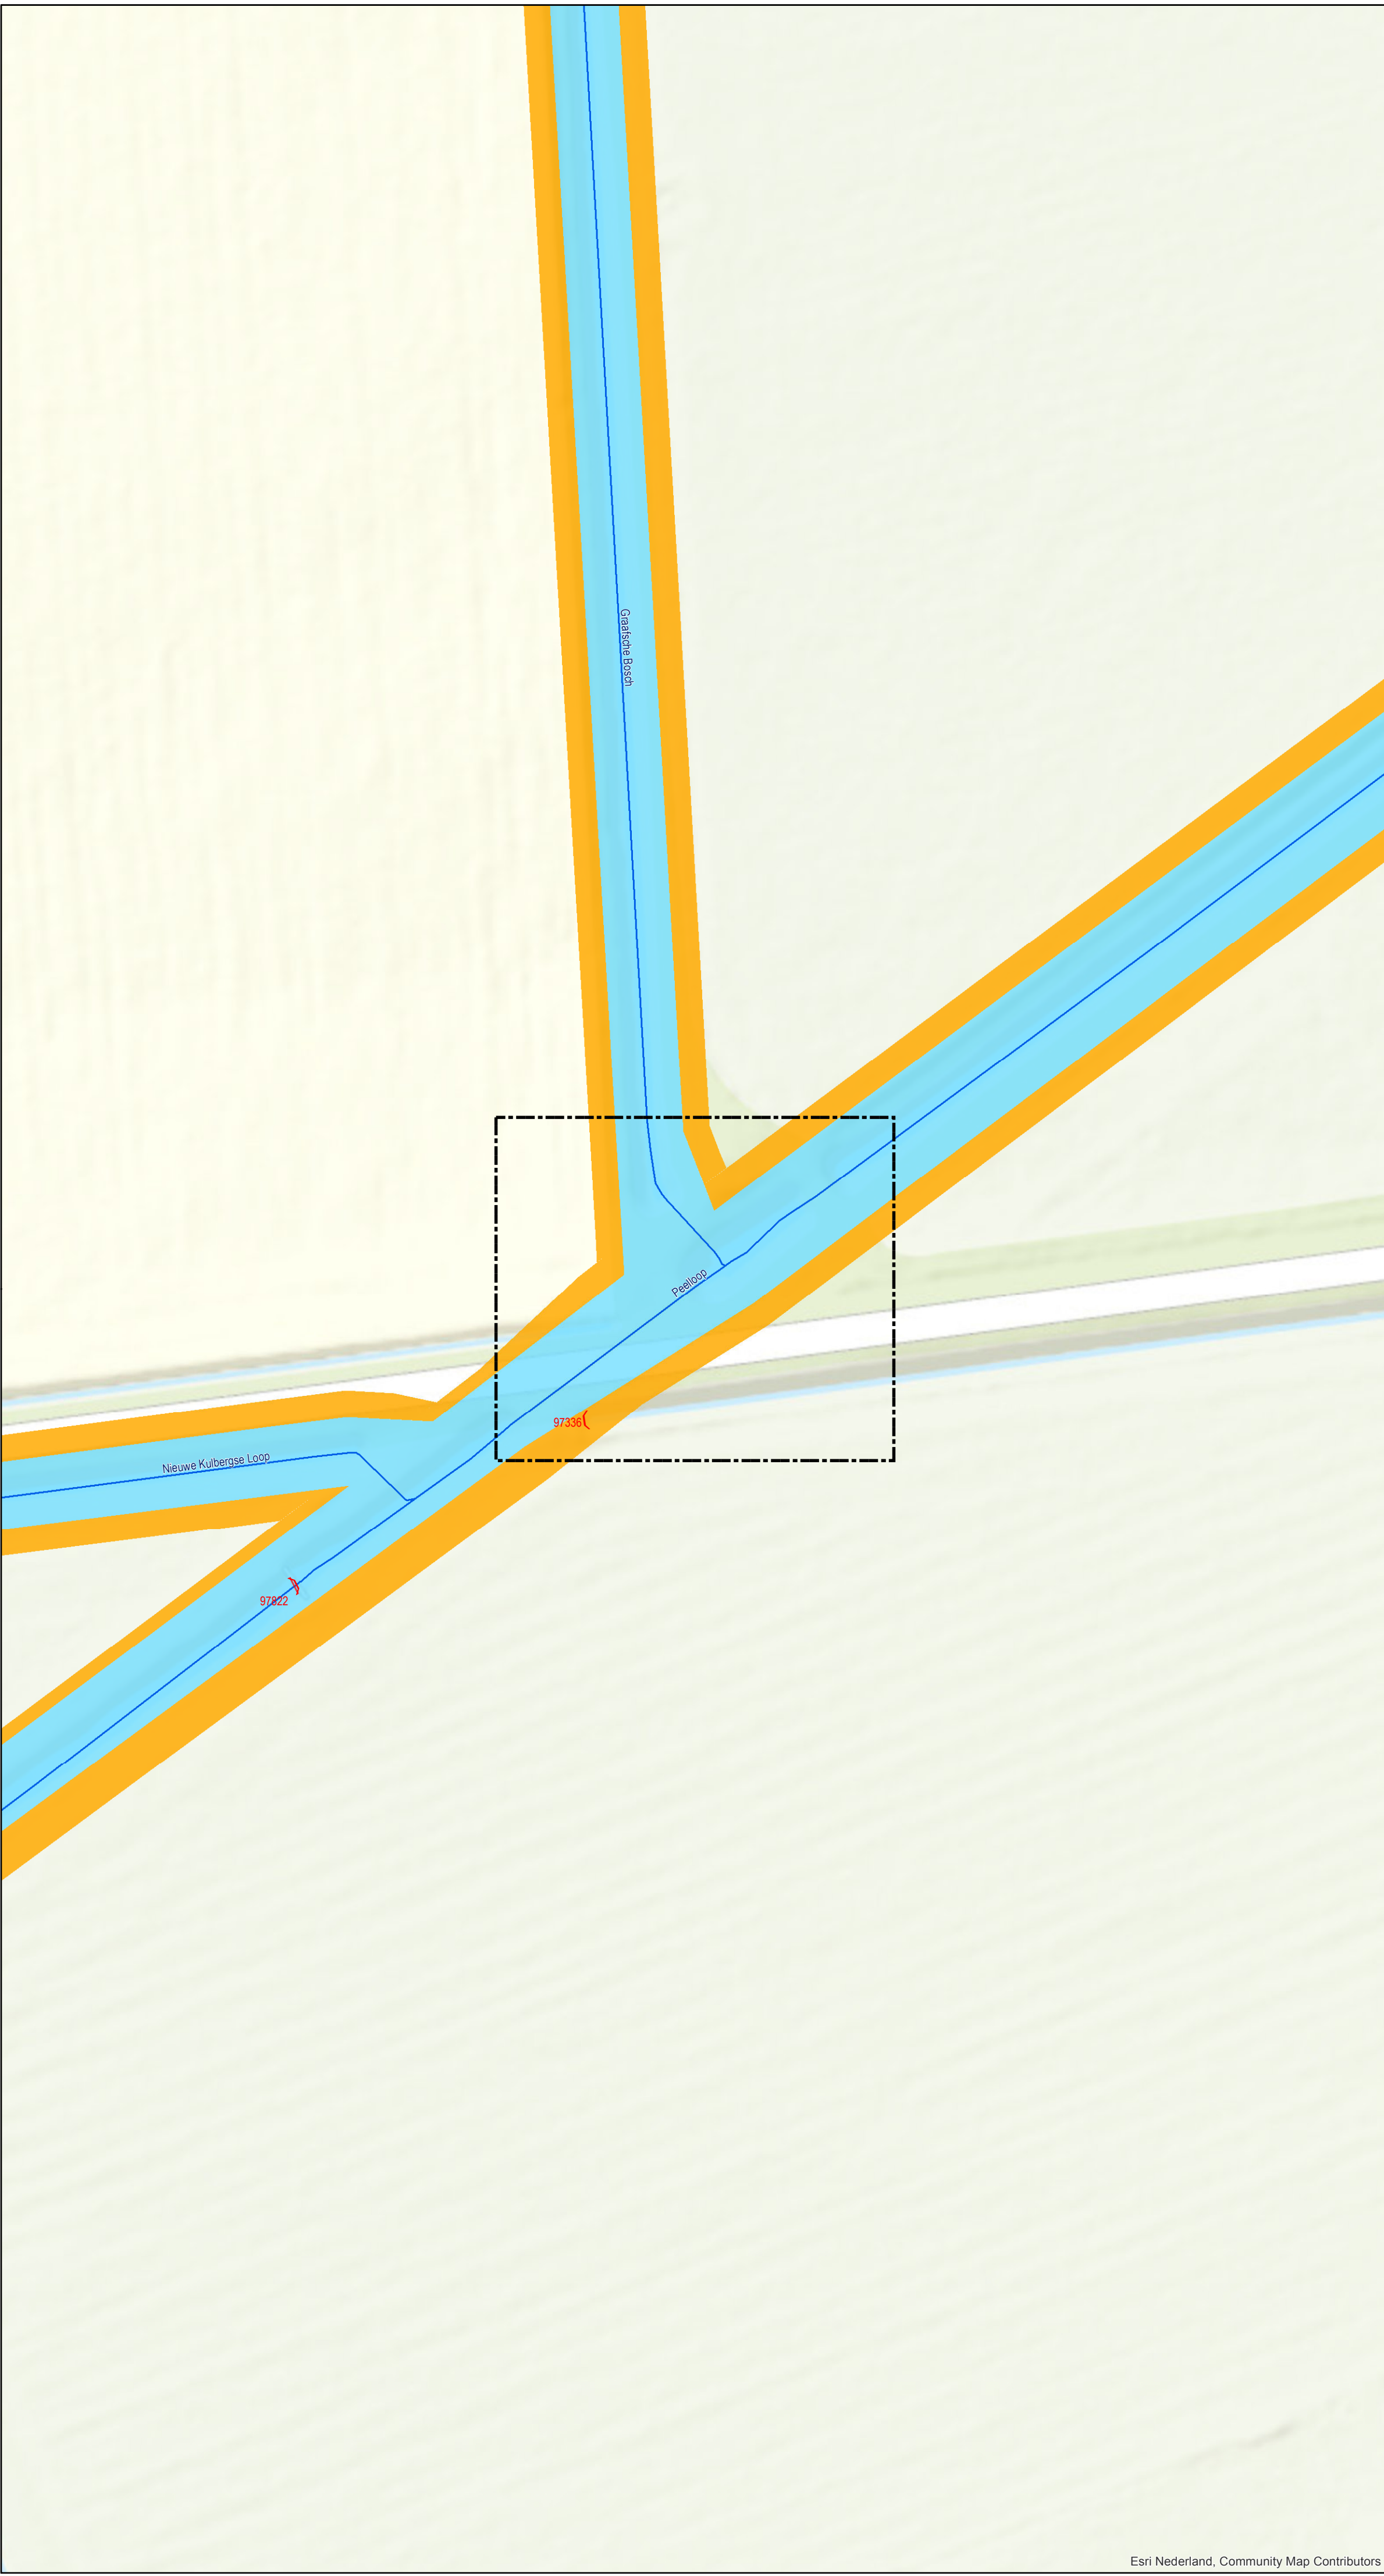


Bestaande legger.

Legenda

- stuw, vastgesteld
- boerenstuw, vastgesteld
- watergang primair, vastgesteld
- kernzone, vastgesteld
- profiel van vrije ruimte, vastgesteld
- gebied met leggerwijziging

Overzichtskaartje (schaal 1:650.000)

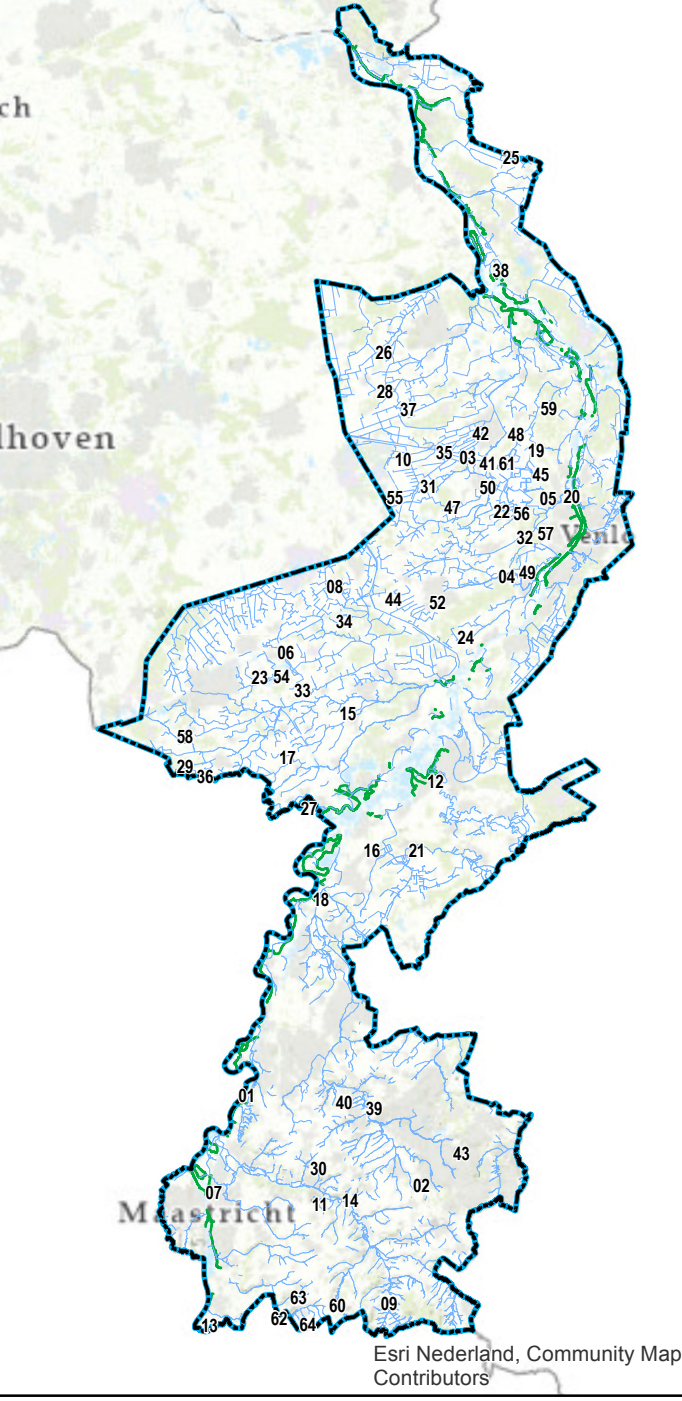

Leggerwijziging.

Legenda

- bodemval, nieuw
- boerenstuw, vastgesteld
- primaire watergang, vastgesteld
- kernzone, vastgesteld
- profiel van vrije ruimte, vastgesteld
- gebied met leggerwijziging

Leggerwijziging.

Omschrijving leggerwijziging:
Nieuwe bodemval

Datum vaststelling:

Get.:	12-02-2021 R.L.
Besluitnr.:	2020-Z8824
Schaal:	1 : 500
Tek.nr.:	2020-Z8824-L
Blad:	35
Formaat:	A1

**waterschap
limburg**
met de omgeving, voor de omgeving

Postbus 2207
6540 CC Roermond E: info@waterschaplimburg.nl
Tel.: 098 - 88 90 100