




Bestaande legger.

Legenda

- afsluitmiddel, vastgesteld
- watergang primair, vastgesteld
- kernzone, vastgesteld
- profiel van vrije ruimte, vastgesteld
- gebied met leggerwijziging

Overzichtskaartje (schaal 1:650.000)

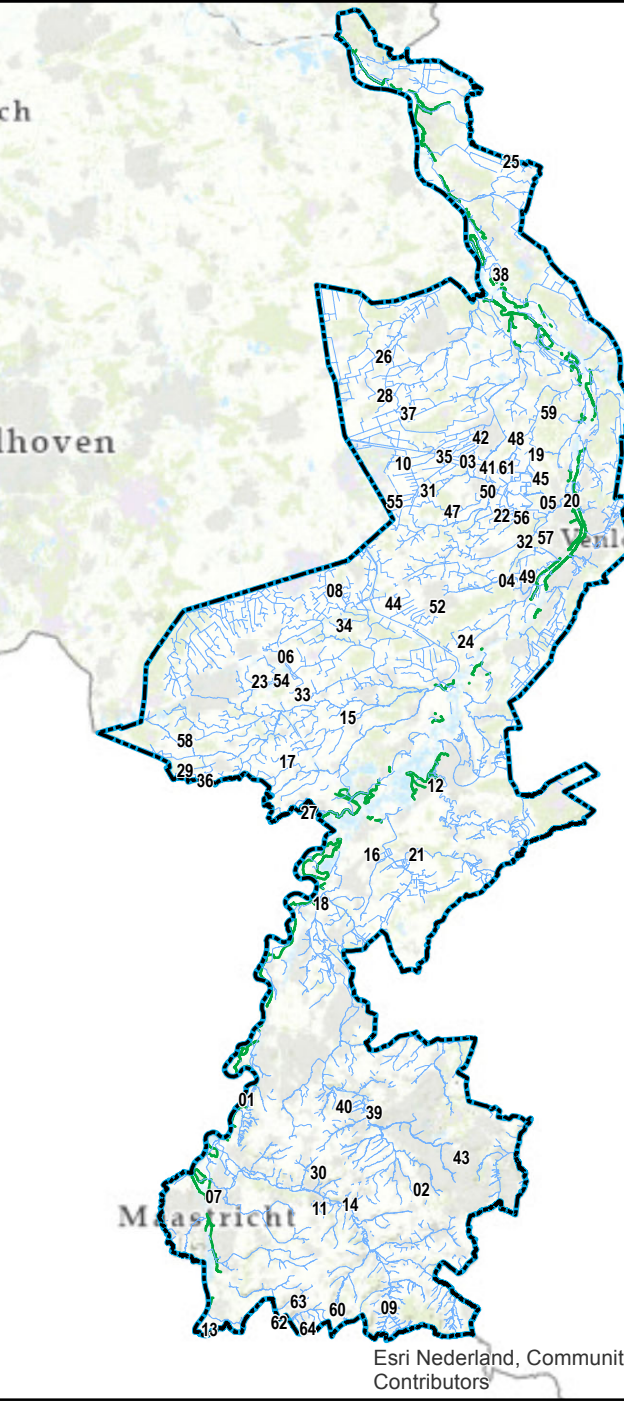

Leggerwijziging.

Legenda

- afsluitmiddel, nieuw
- overkluizing, nieuw
- primaire watergang, vastgesteld
- primaire watergang, nieuw
- kernzone, vastgesteld
- kernzone, nieuw
- profiel van vrije ruimte, vastgesteld
- Beschermingszone, nieuw
- gebied met leggerwijziging

Leggerwijziging.

Omschrijving leggerwijziging:
Aanpassing diverse waterlopen
Ringweg Parkstadt

Datum vaststelling:

Get.: 12-11-2020 R.L.

Besluitnr.: 2020-Z8824

Schaal: 1 : 2000

Tek.nr.: 2020-Z8824-L

Blad: 39

Formaat: A1