




Bestaande legger.

Legenda

- stuw, vastgesteld
- watergang primair, vastgesteld
- kernzone, vastgesteld
- profiel van vrije ruimte, vastgesteld
- gebied met leggerwijziging

Overzichtskaartje (schaal 1:650.000)

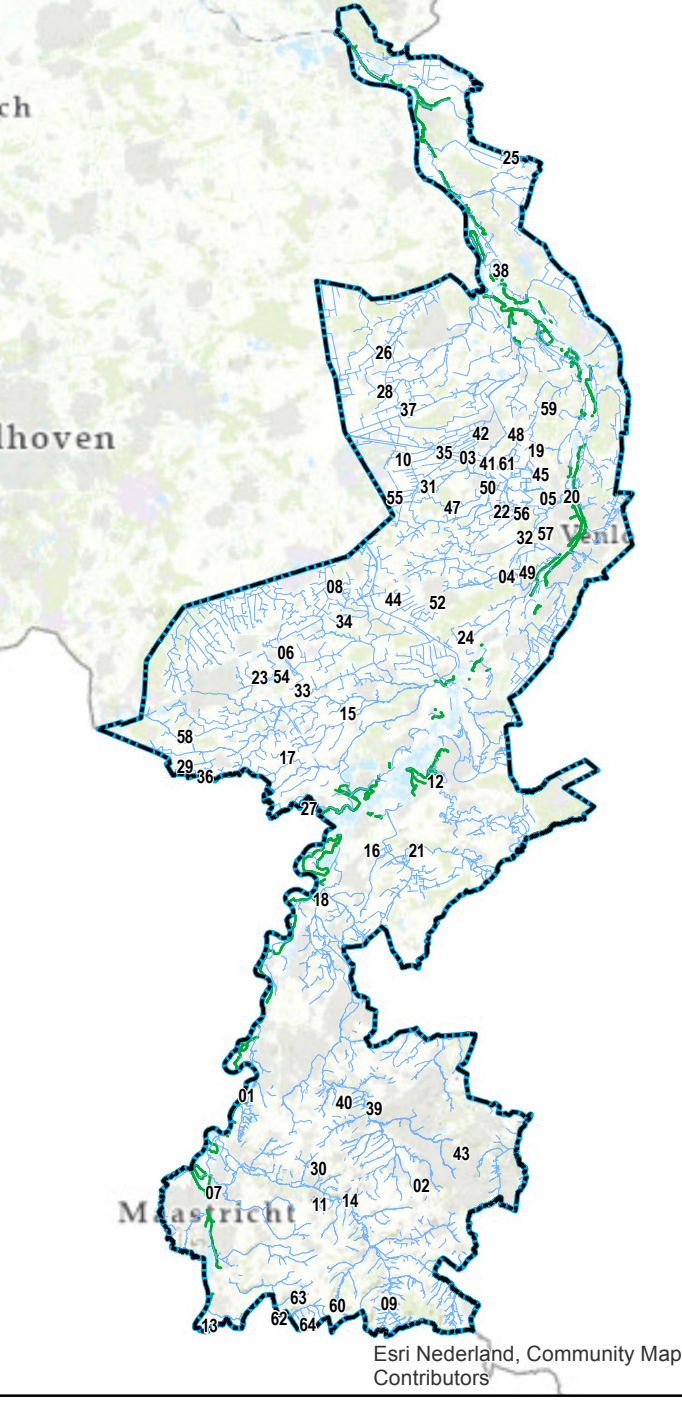

Leggerwijziging.

Legenda

- stuw, nieuw
- primaire watergang, vastgesteld
- kernzone, vastgesteld
- profiel van vrije ruimte, vastgesteld
- gebied met leggerwijziging

Leggerwijziging.

Omschrijving leggerwijziging:
Nieuwe stuw aangebracht
Oude stuw verwijderd

Datum vaststelling:

Get.: 24-02-2021 T.A.

Besluitnr.: 2020-Z8824

Schaal: 1 : 500

Tek.nr.: 2020-Z8824-L

Blad: 42

Formaat: A1



met de omgeving, voor de omgeving

Postbus 2207 Tel.: 088 - 88 90 100

6545 CC Roermond E: info@waterschaplimburg.nl

© Topografische Dienst Kadaster