





Bestaande legger.

Legenda

- watergang primair, vastgesteld
- watergang secundair, vastgesteld
- kernzone, vastgesteld
- profiel van vrije ruimte, vastgesteld
- gebied met leggerwijziging

Overzichtskaartje (schaal 1:650.000)

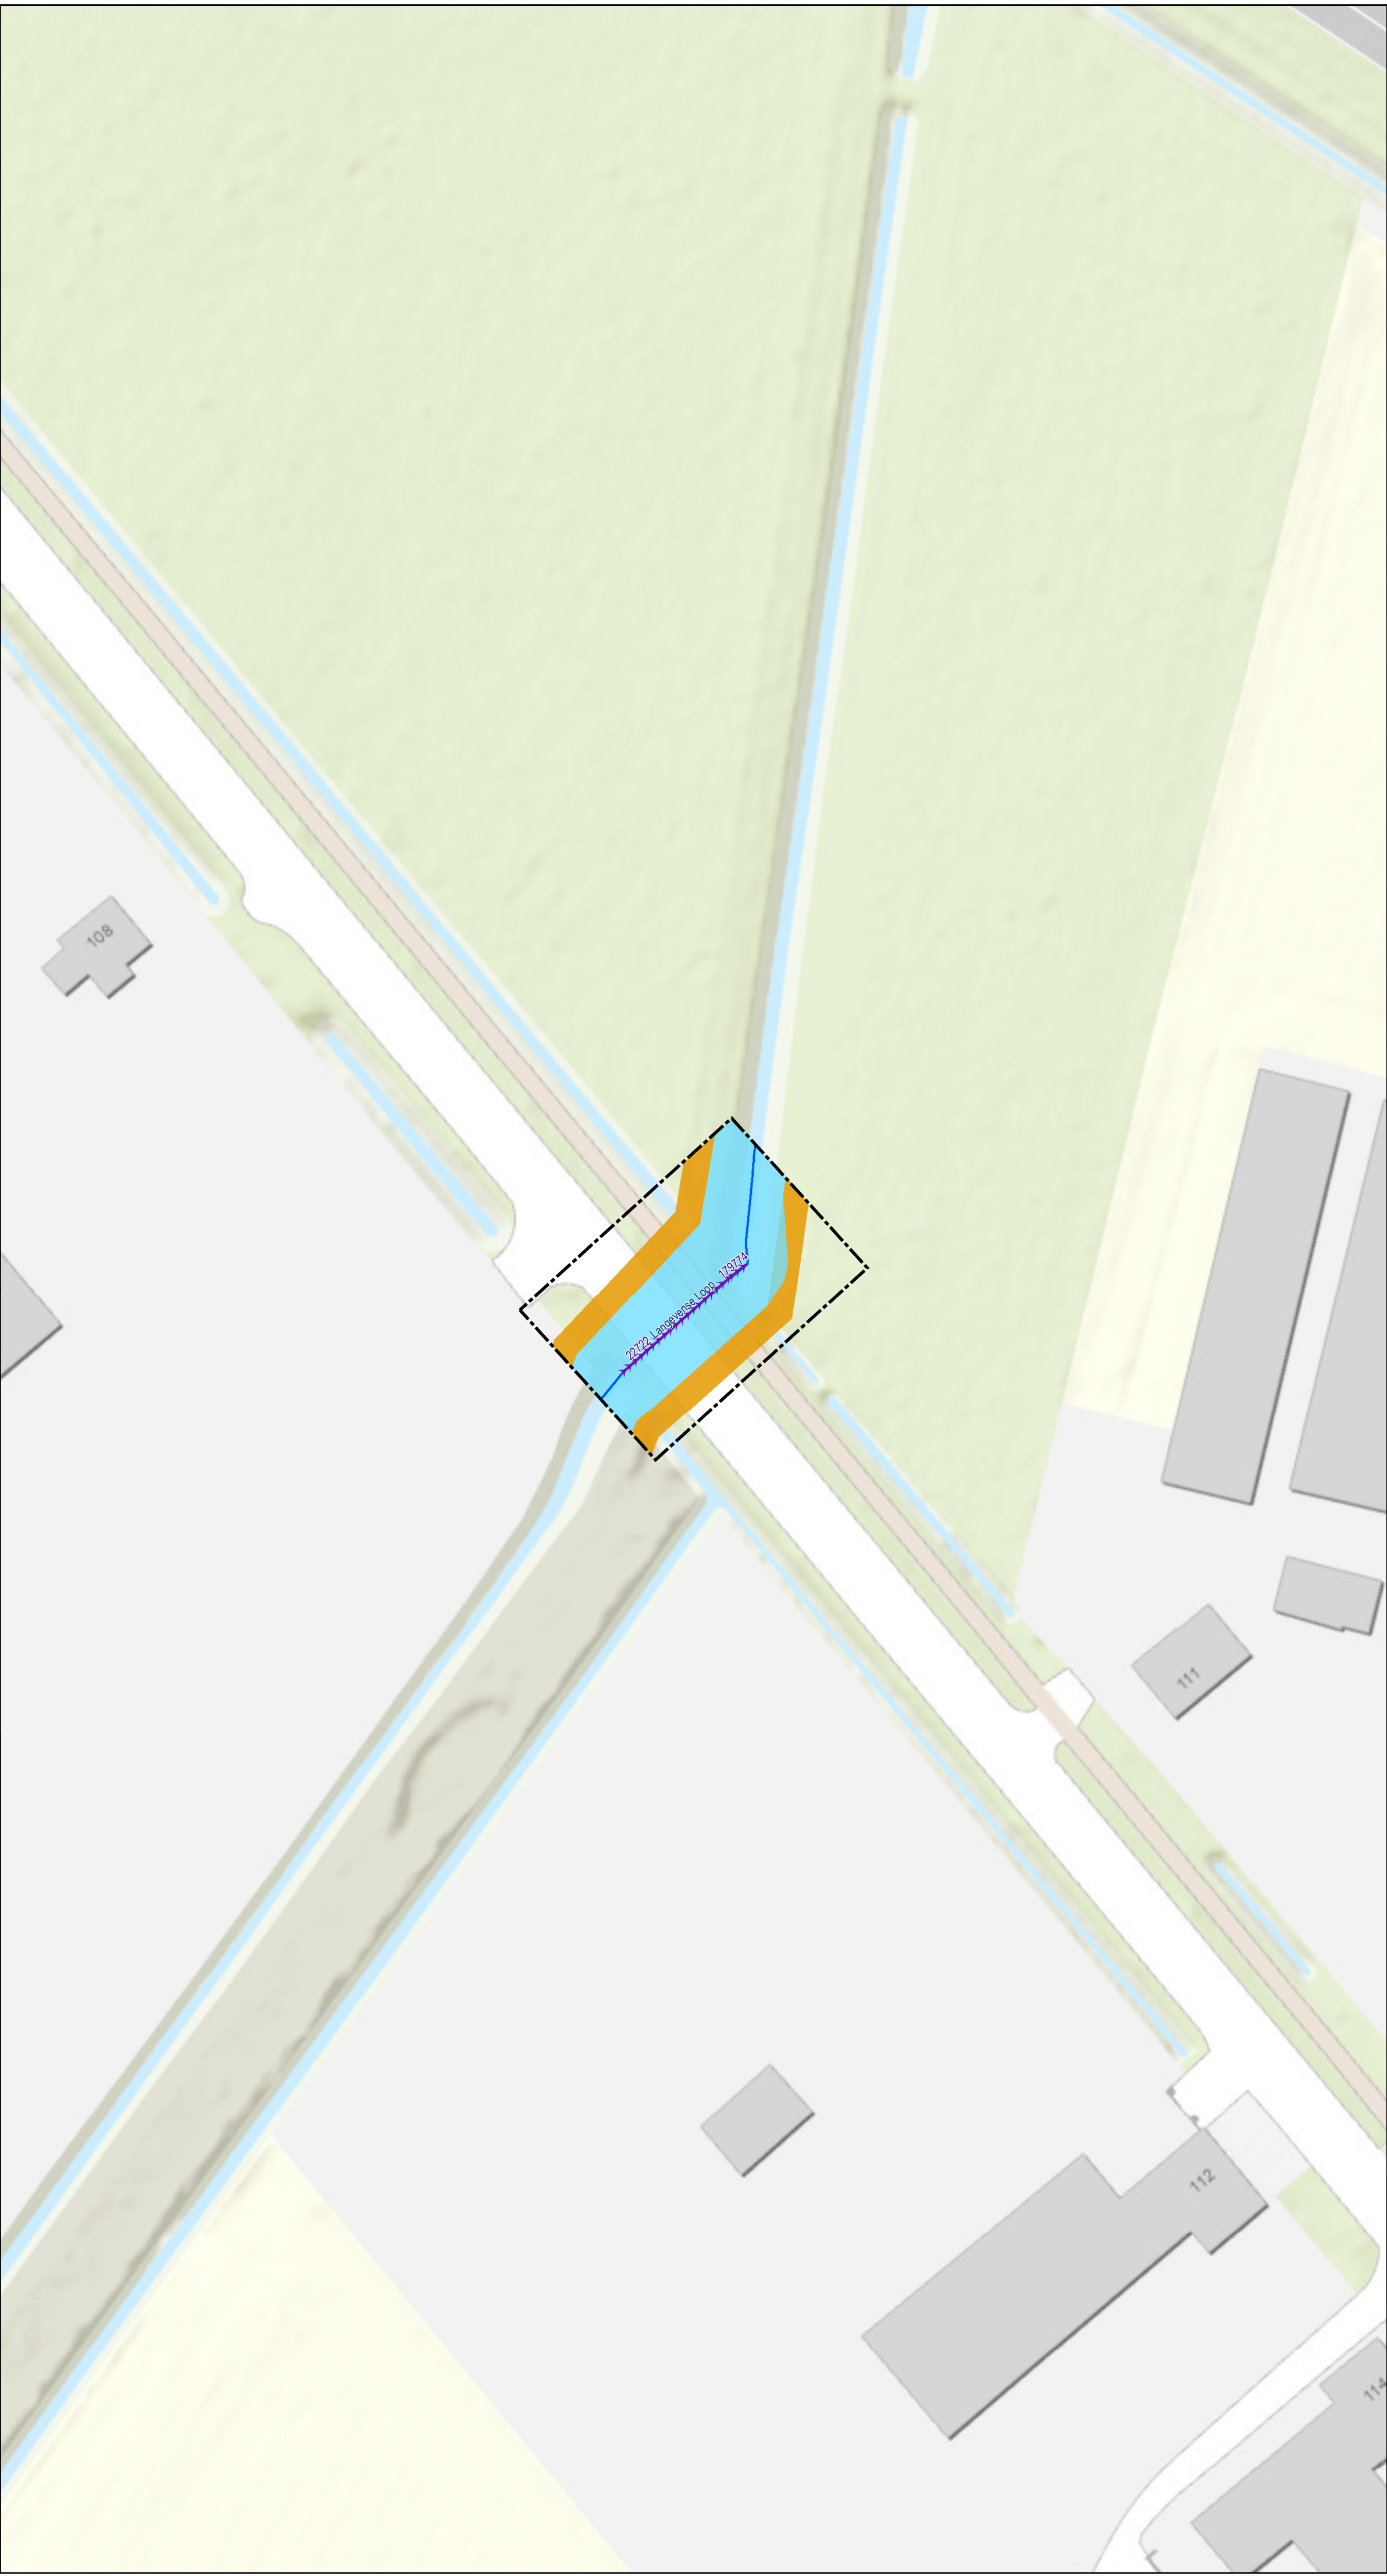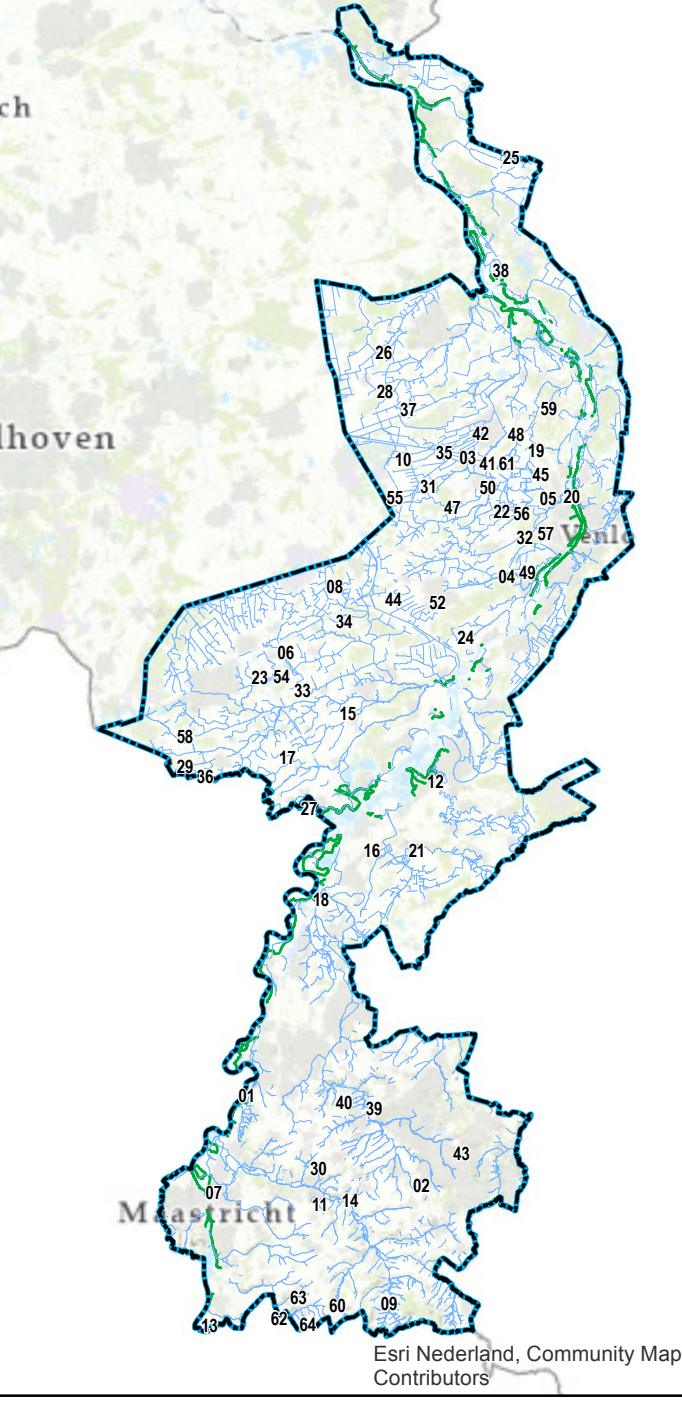

Leggerwijziging.

Legenda

- overkluizing, nieuw
- primaire watergang, vastgesteld
- kernzone, vastgesteld
- profiel van vrije ruimte, vastgesteld
- gebied met leggerwijziging

Leggerwijziging.

Omschrijving leggerwijziging:  
Verlenging bestaande duiker, waardoor deze op legger dient te worden opgenomen

Datum vaststelling:

|             |                 |
|-------------|-----------------|
| Get.:       | 04-02-2021 M.V. |
| Besluitnr.: | 2020-Z8824      |
| Schaal:     | 1 : 500         |
| Tek.nr.:    | 2020-Z8824-L    |
| Blad:       | 48              |
| Formaat:    | A1              |

**waterschap  
limburg**

met de omgeving, voor de omgeving

Postbus 2207  
6240 CC Roermond E: info@waterschaplimburg.nlTel.: 088 - 88 90 100