




Bestaande legger.

Legenda

- watergang primair, vastgesteld
- watergang secundair, vastgesteld
- kernzone, vastgesteld
- profiel van vrije ruimte, vastgesteld
- meanderzone, vastgesteld
- gebied met leggerwijziging

Overzichtskaartje (schaal 1:650.000)

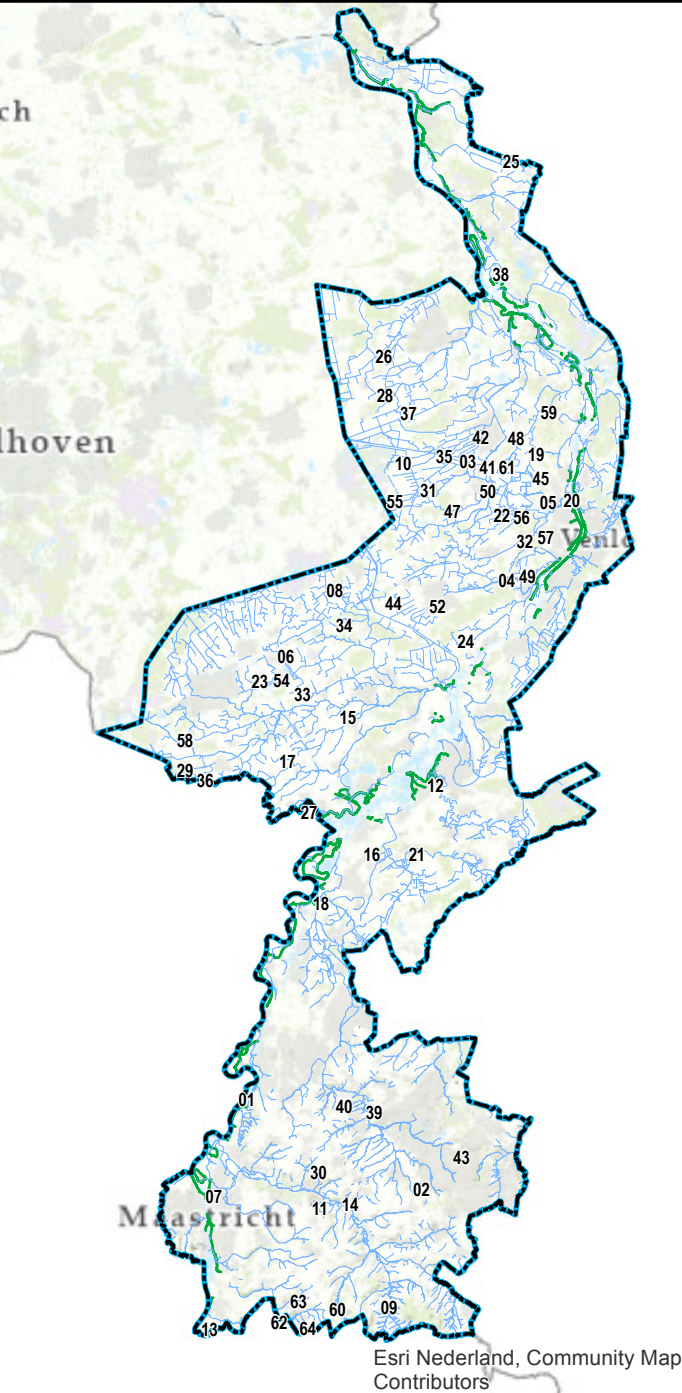

Leggerwijziging.

Legenda

- primaire watergang, vastgesteld
- meanderzone, vastgesteld
- profiel van vrije ruimte, nieuw
- gebied met leggerwijziging

Leggerwijziging.

Omschrijving leggerwijziging:
Wijziging van Secundaire naar Tertiare watergang
Watergang: Grote Winkel

Datum vaststelling:

Get.: 20-04-2021 J.S.

Besluitnr.: 2020-Z8824

Schaal: 1 : 1000

Tek.nr.: 2020-Z8824-L

Blad: 57

Formaat: A1



met de omgeving, voor de omgeving

Postbus 2207 Tel.: 088 - 88 90 100

6540 CC Roermond E: info@waterschaplimburg.nl

© Topografische Dienst Kadaster