



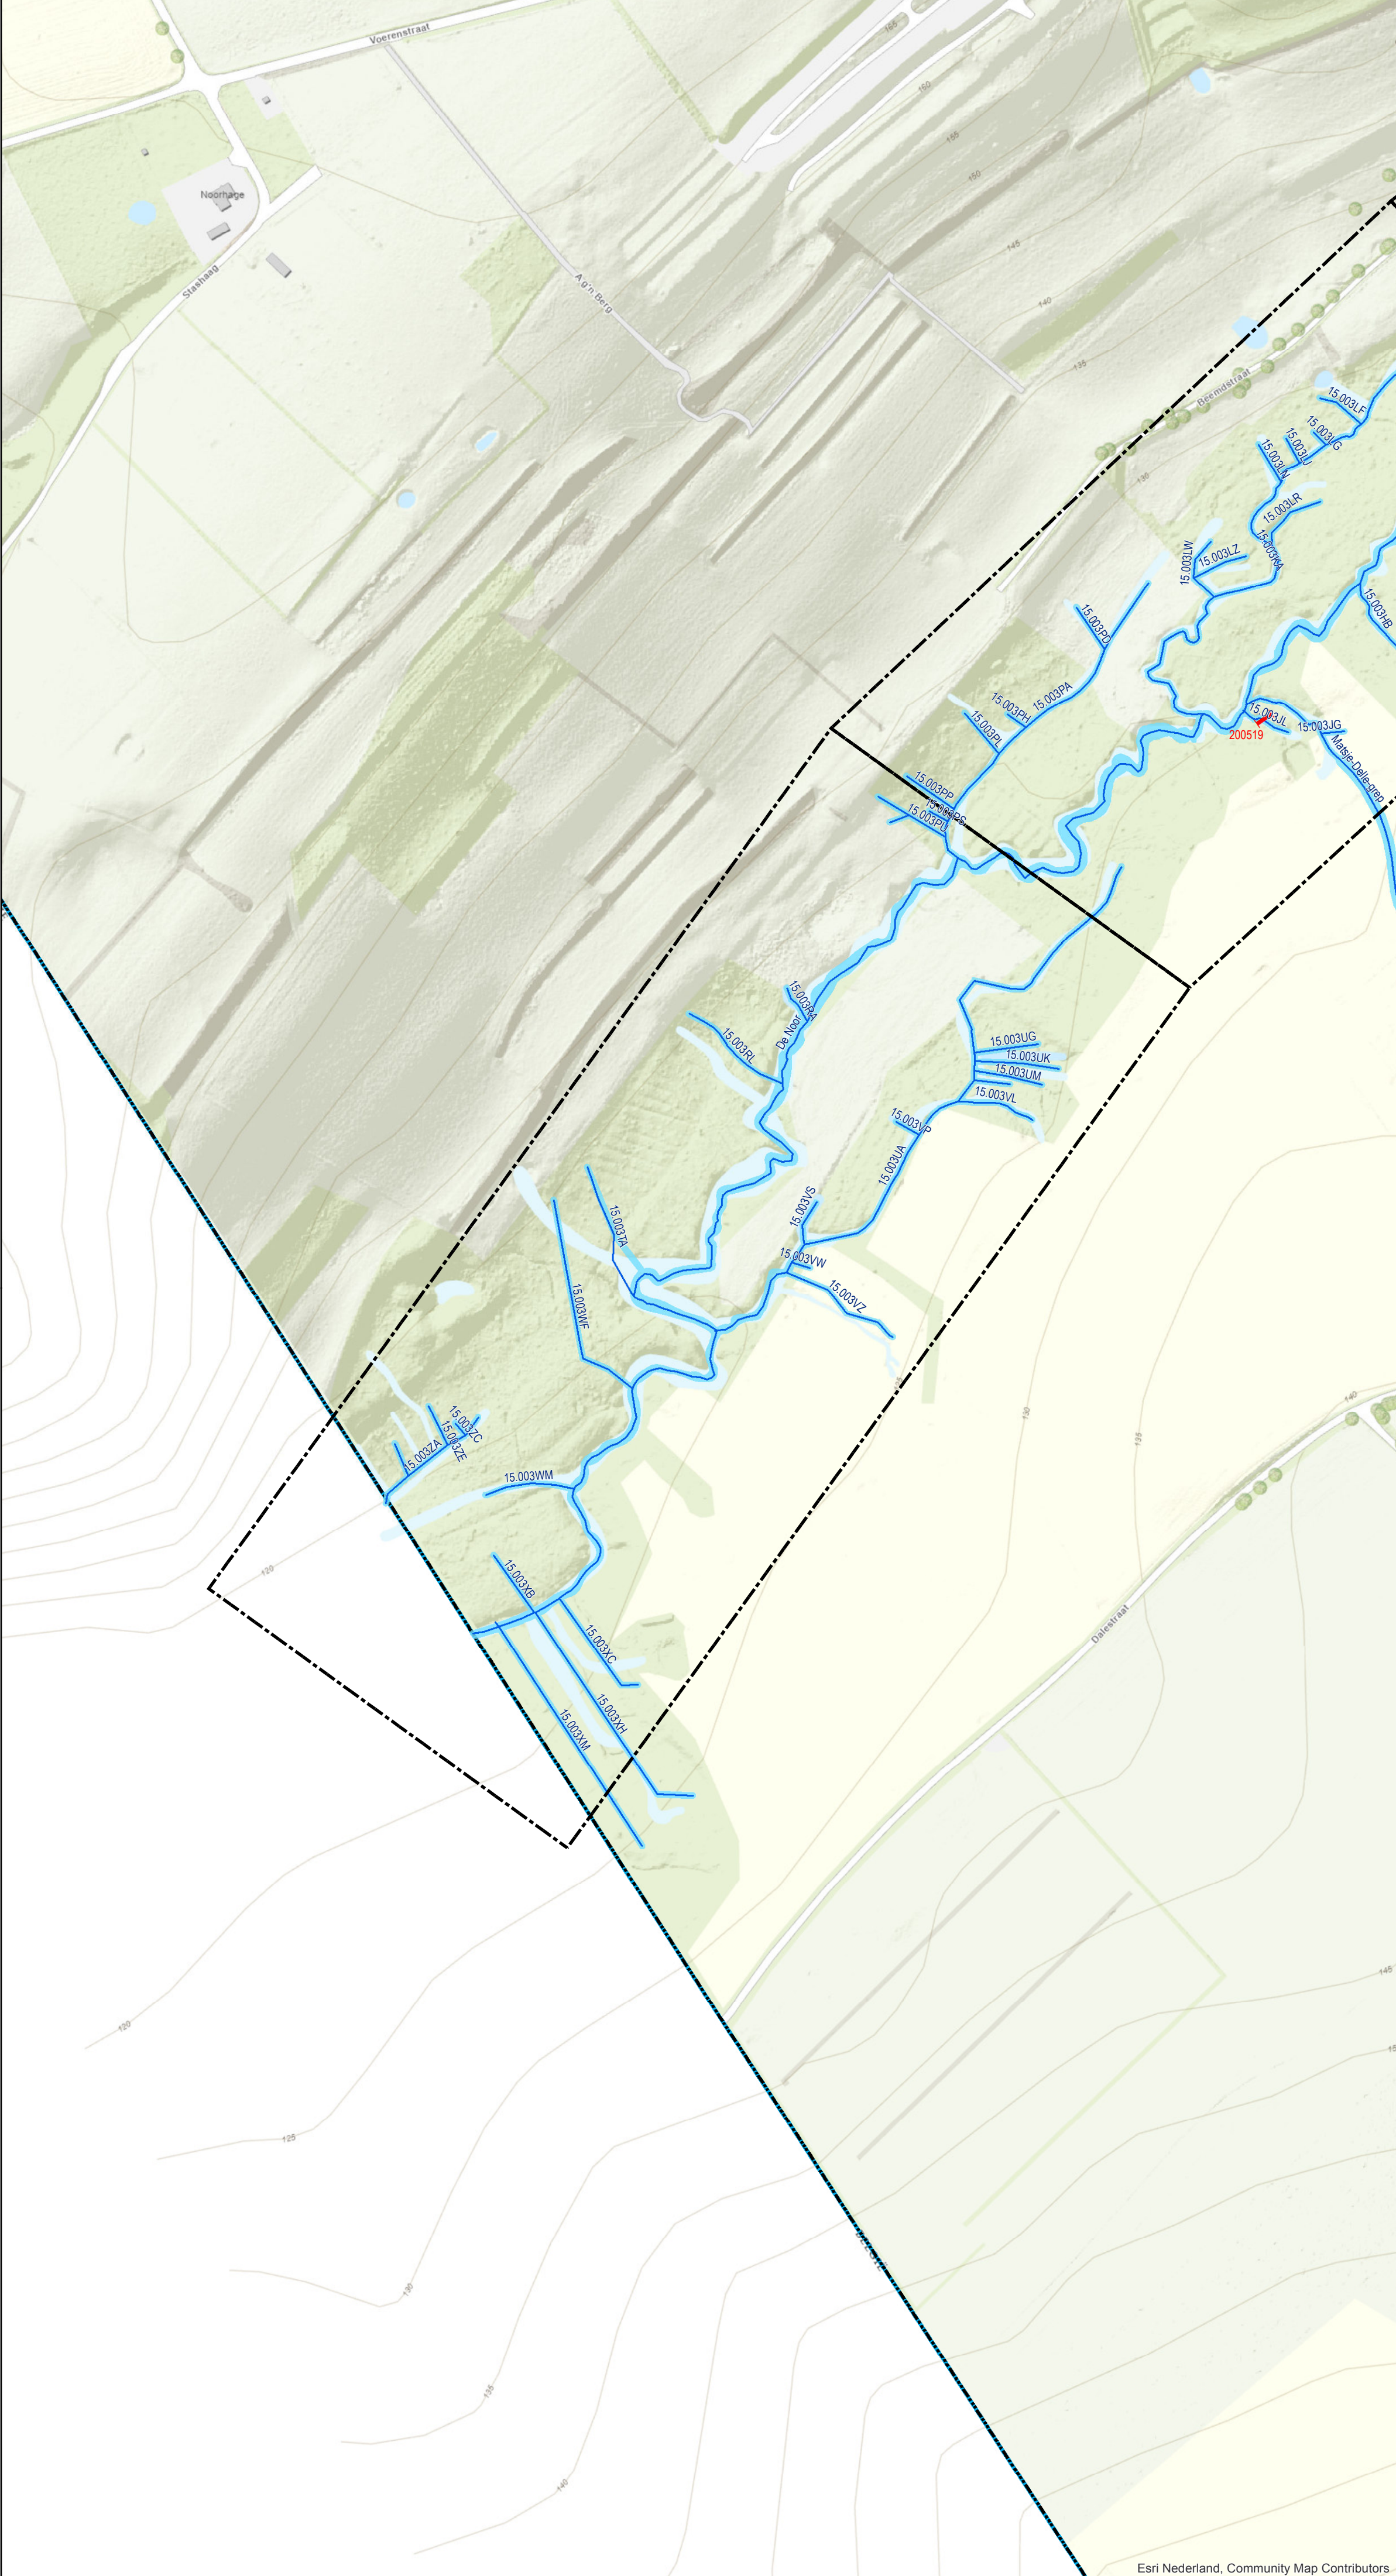

Bestaande legger.

Legenda

- vaste dam, vastgesteld
- watergang primair, vastgesteld
- kernzone, vastgesteld
- gebied met leggerwijziging

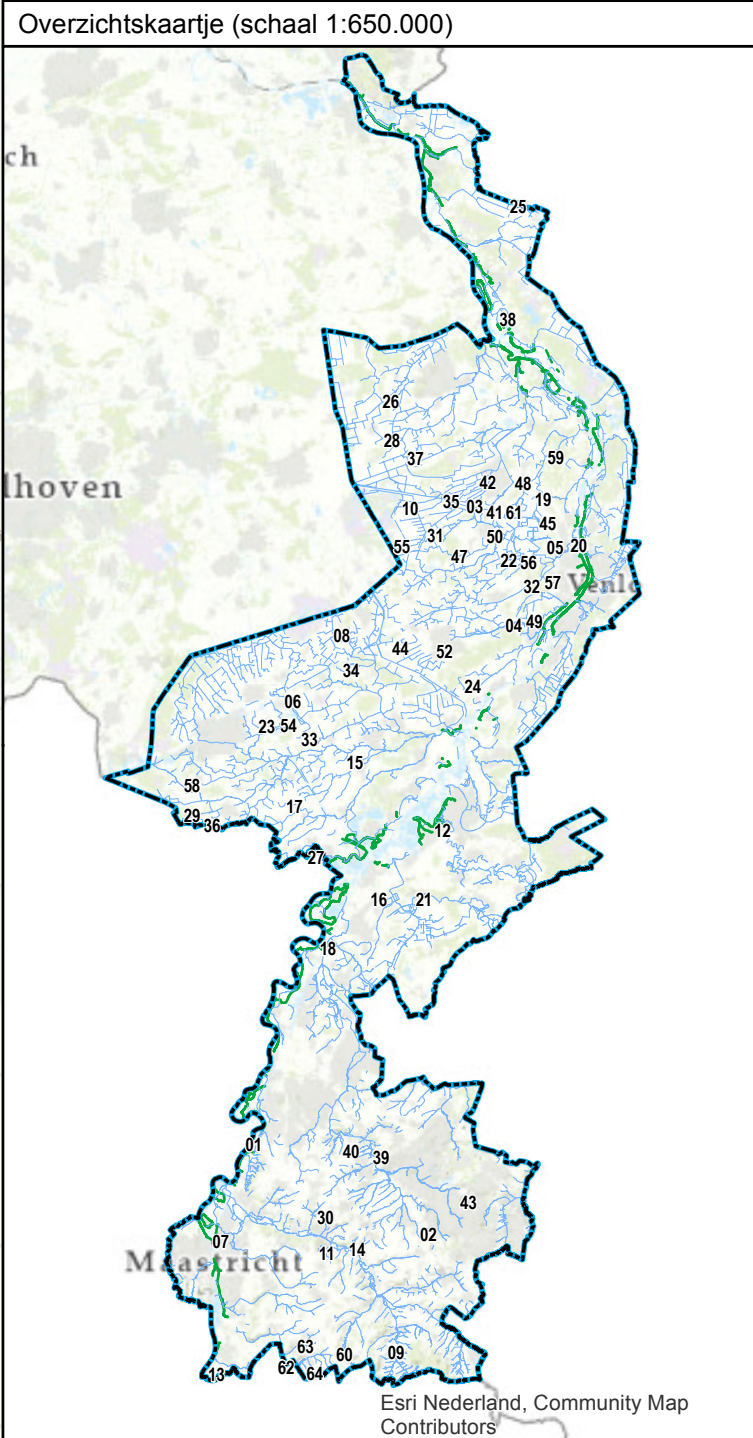

Leggerwijziging.

Legenda

- primaire watergang, vastgesteld
- primaire watergang, nieuw
- kernzone, vastgesteld
- kernzone, nieuw
- gebied met leggerwijziging

Leggerwijziging.

Omschrijving leggerwijziging:
Nieuwe meting de Noor met zijtakken

Datum vaststelling:

Get.:	03-05-2021 M.V.
Besluitnr.:	2020-Z8824
Schaal:	1 : 2000
Tek.nr.:	2020-Z8824-L
Blad:	62
Formaat:	A1

waterschap
 limburg

met de omgeving, voor de omgeving

Postbus 2207 Tel.: 088 - 88 90 100
6240 CC Roermond E: info@waterschaplimburg.nl

© Topografische Dienst Kadaster