

ONTWERP:

UITBREIDING WOONHUIS

LIGGING:

OUDE LIESSELSEWEG 42, 5751 WP te DEURNE

SEKTIE: L NR: 2478 GEMEENTE: DEURNE

OPDRACHTGEVER:

[Redacted]

OUDE LIESSELSEWEG 42 5751 WP DEURNE [Redacted]


ARCHITEKT:



MIERLOSEWEG 3A 5707 AA HELMOND
TEL: 0492-663537

[Redacted]
[Redacted]

SCHAAL	DATUM	CODE	BLADNUMMER
1:100	24-03-2021	21.011	B01
	02-04-2021		
	14-04-2021		
Formaat A3		BESTEKTEKENING	

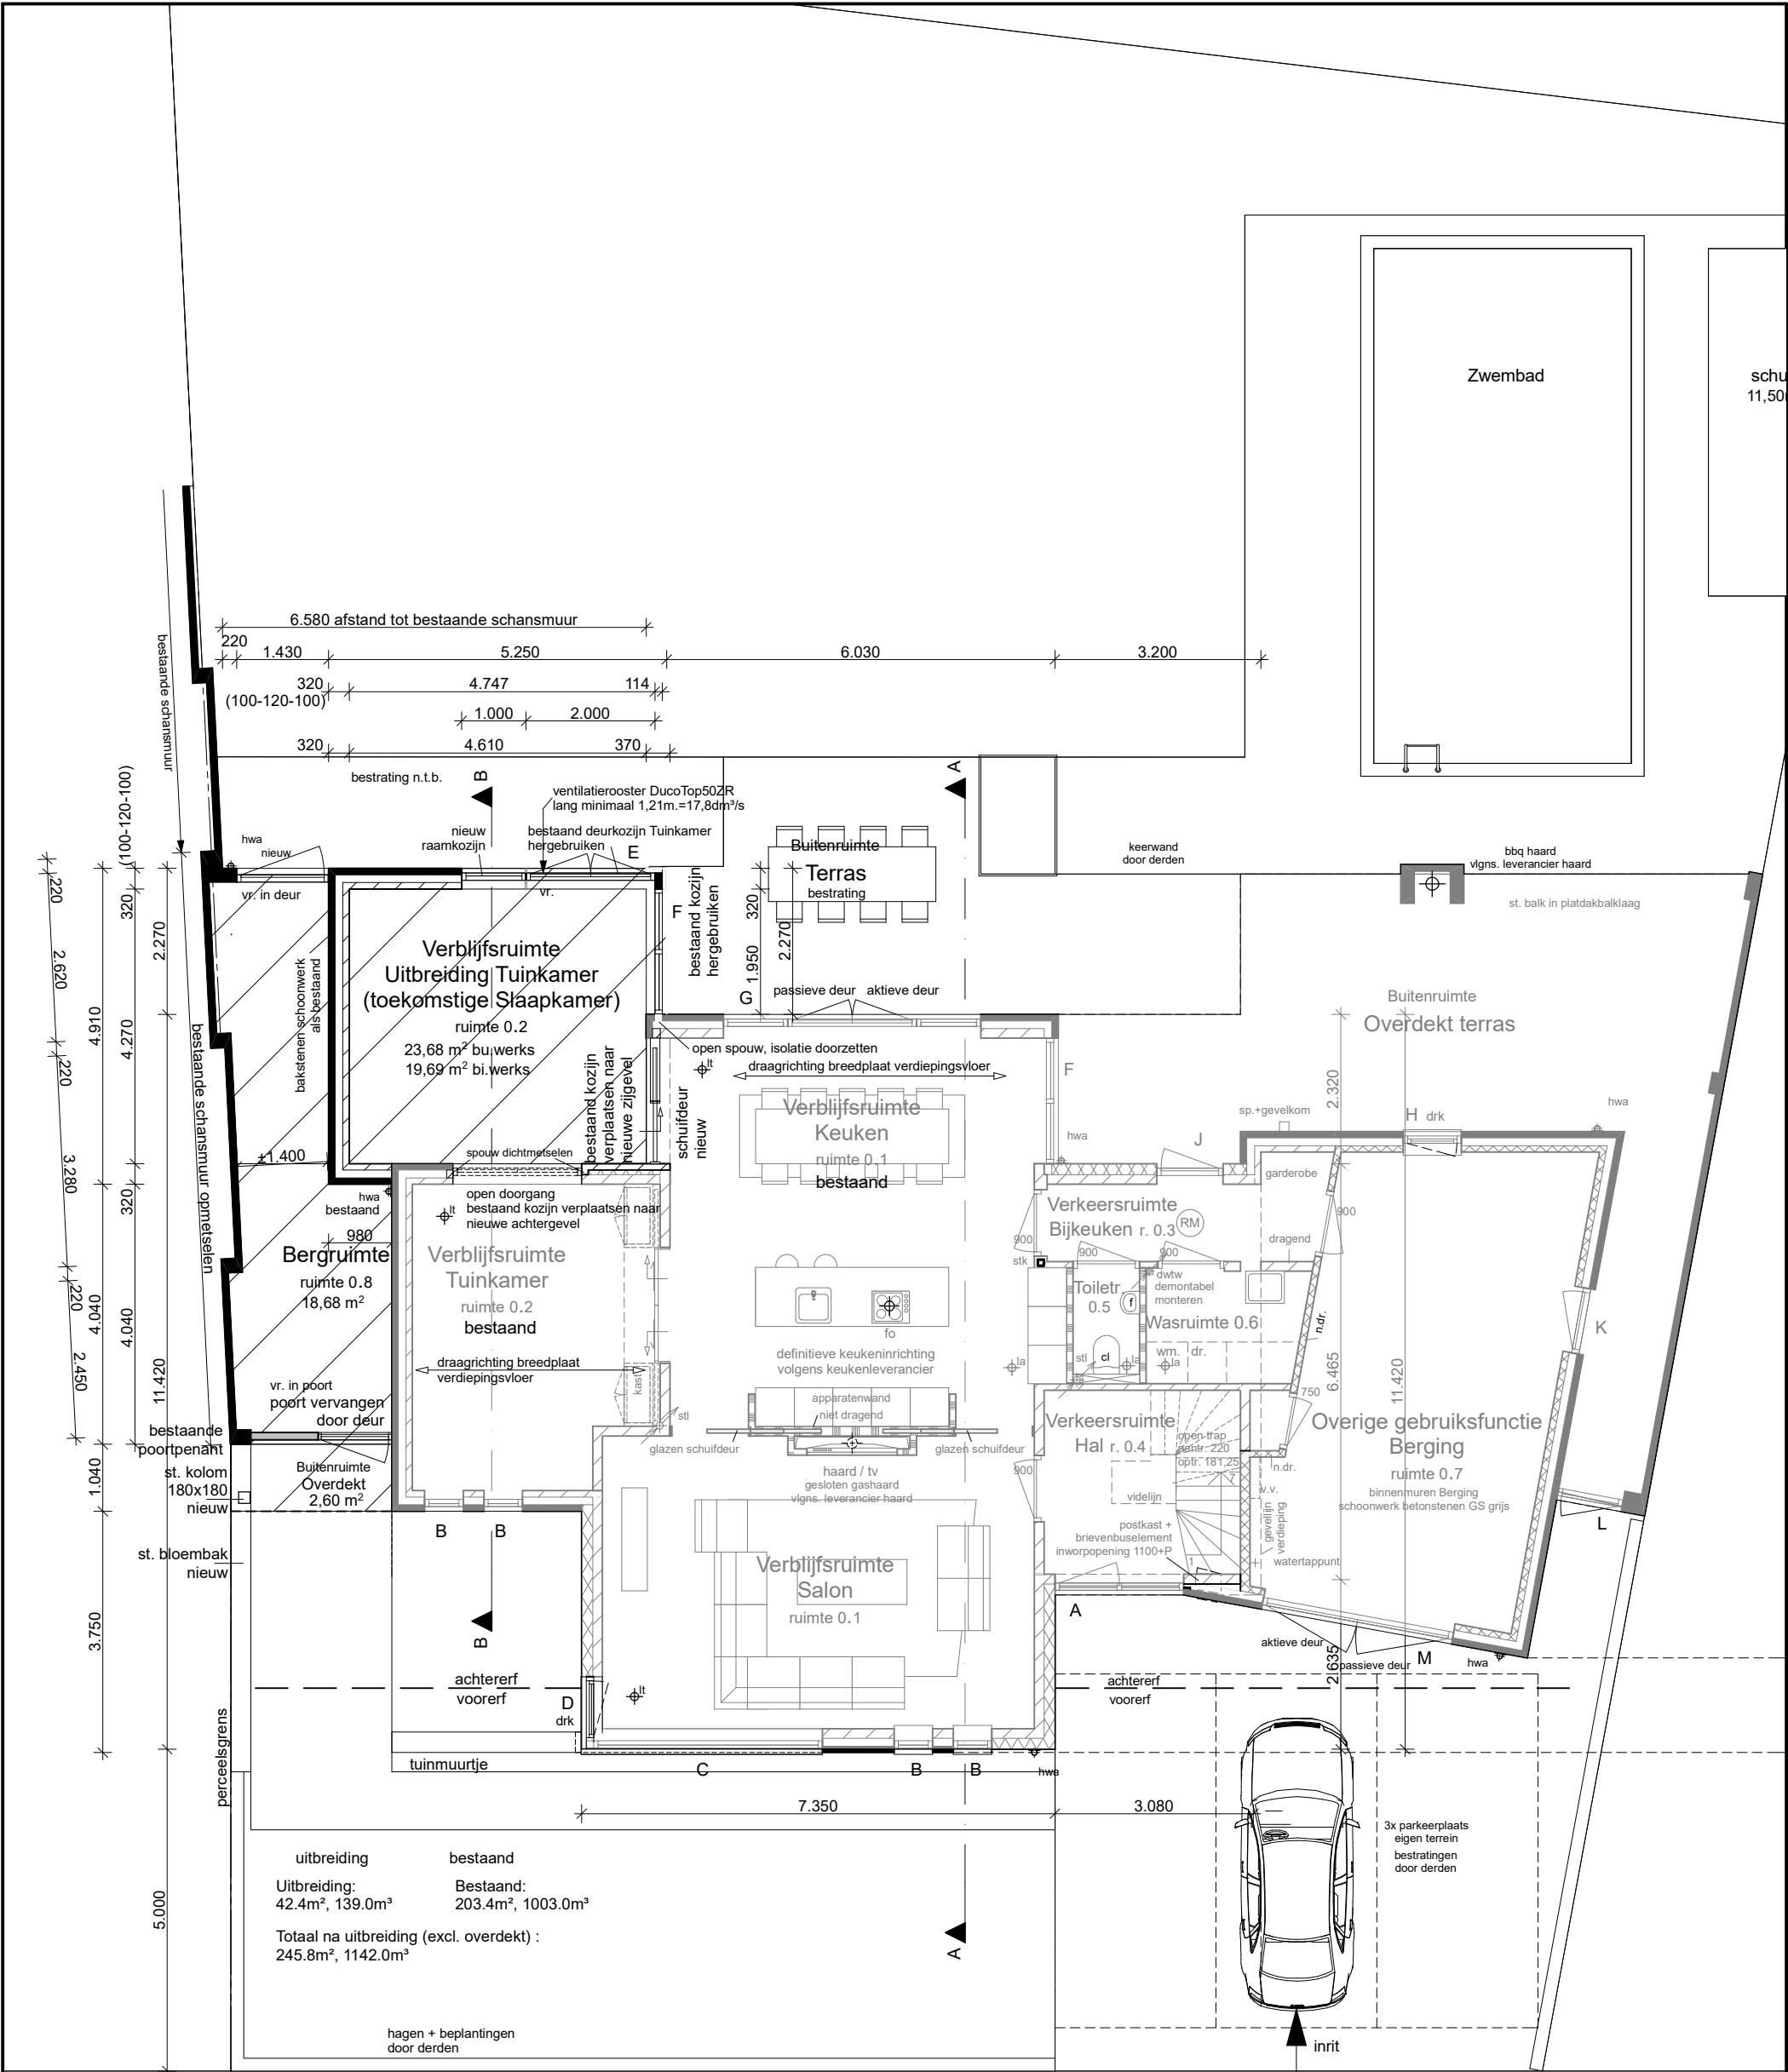

Begane grond Gewijzigd

Peil = 0 Alle maten in het werk controleren!
Alle ruimtes begane grond met vloerverwarming en vloertegels

ONTWERP:
LIGGING:
OPDRACHTGEVER:

UITBREIDING WOONHUIS
OUD LIESSELSEWEG 42, 5751 WP DEURNE

DATUM:

24-03-2021 02-04-2021 14-04-2021


CODE:


21.011

BLADNUMMER:

1

Begane grond gewijzigd

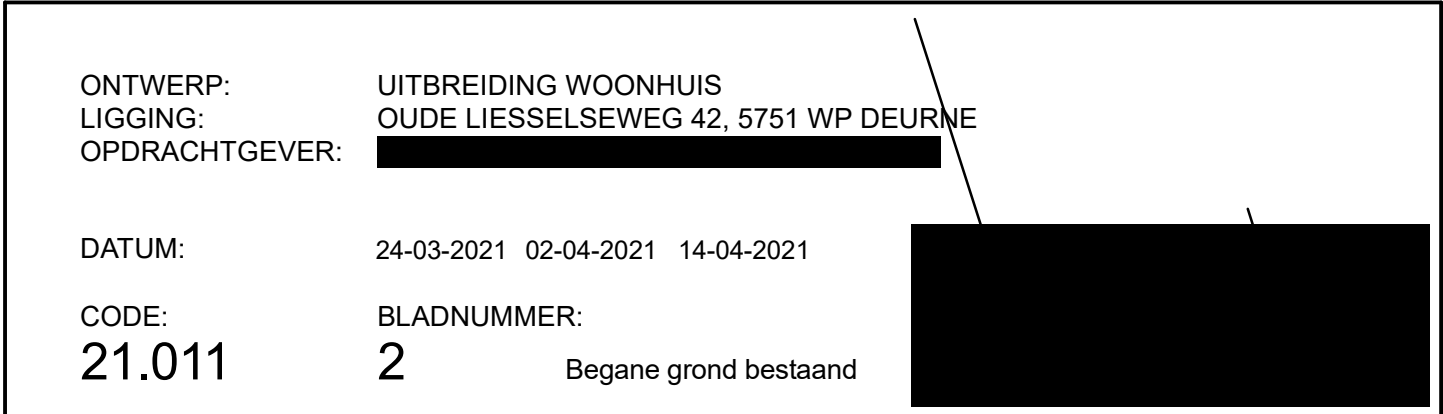

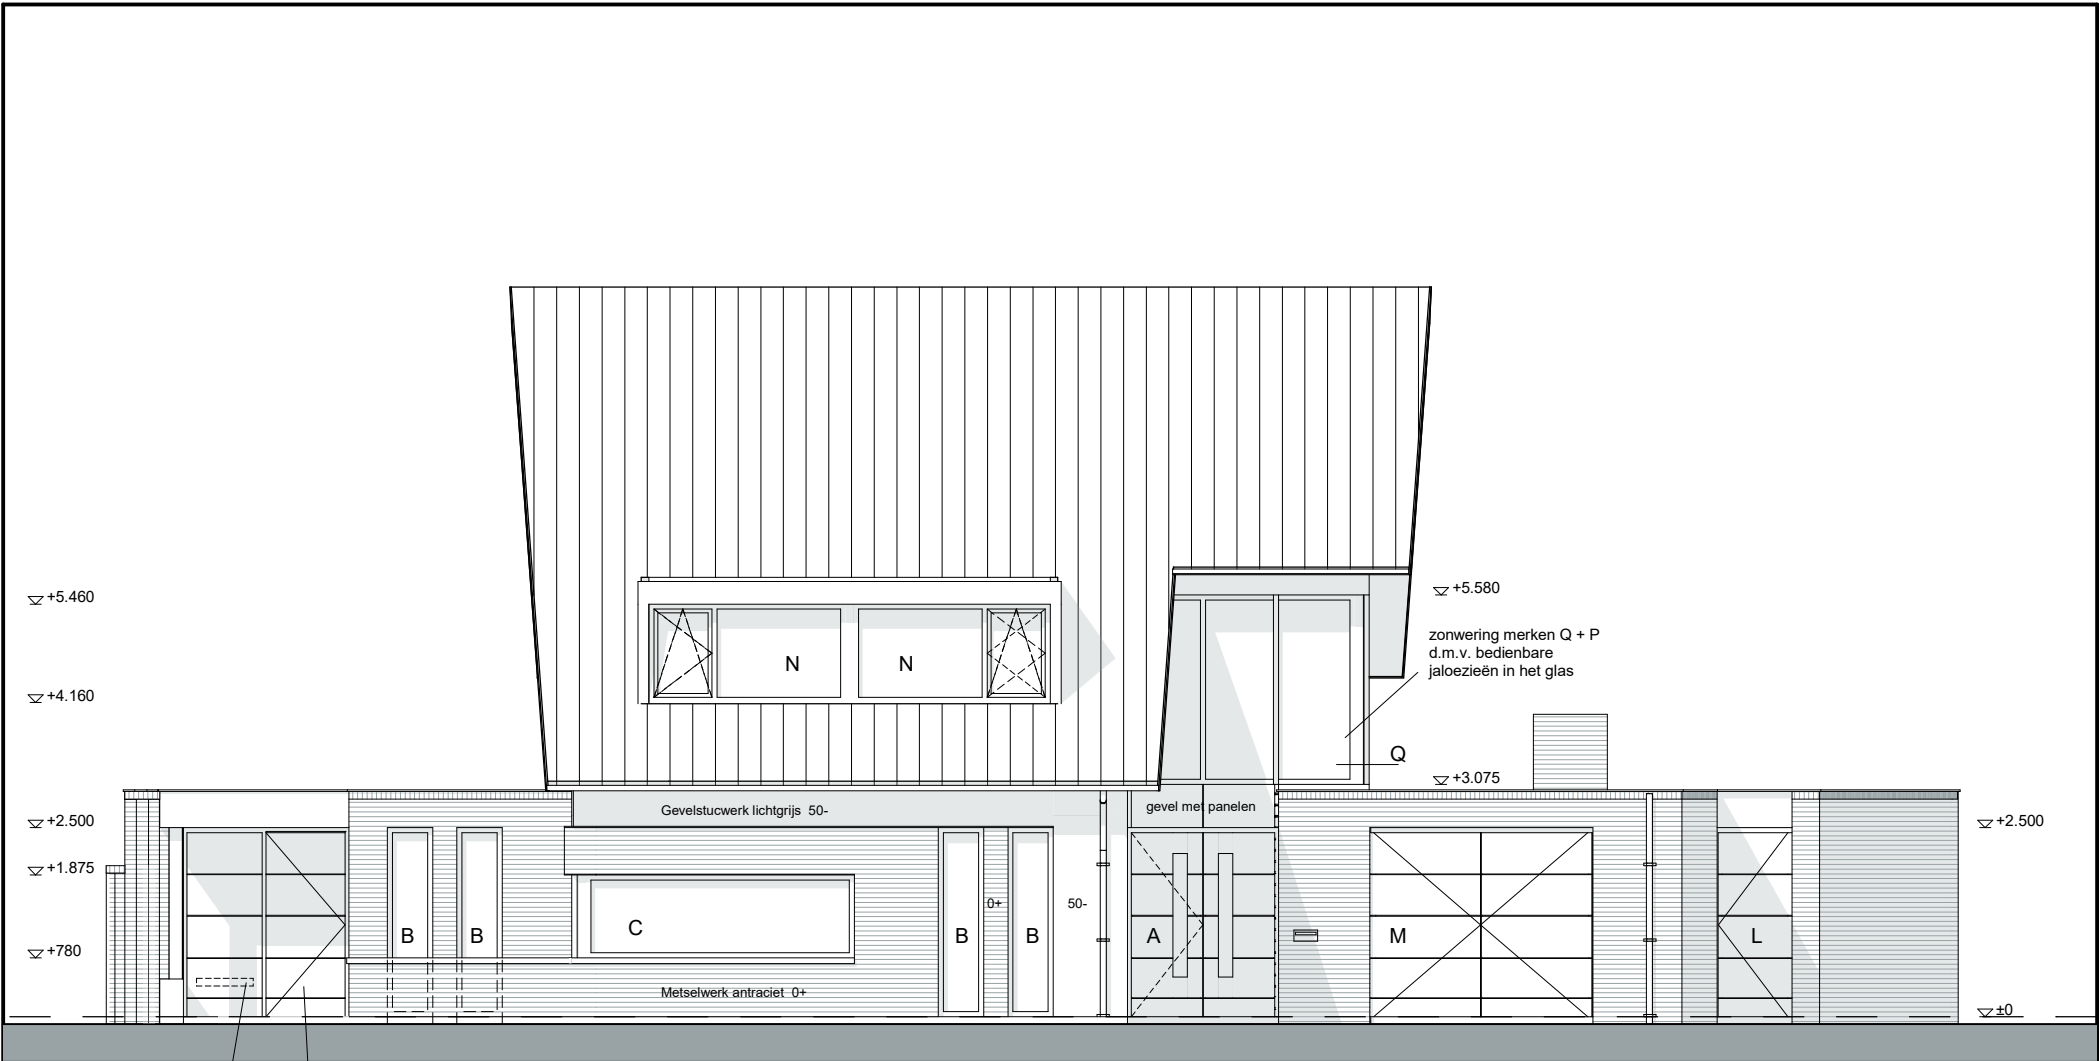


Voorgevel Gewijzigd




Voorgevel Bestaand


ONTWERP:	UITBREIDING WOONHUIS
LIGGING:	OUDE LIESSELSEWEG 42, 5751 WP DEURNE
OPDRACHTGEVER:	[REDACTED]
DATUM:	24-03-2021 02-04-2021 14-04-2021
CODE:	BLADNUMMER:
21.011	3
	Voorgevel [REDACTED]

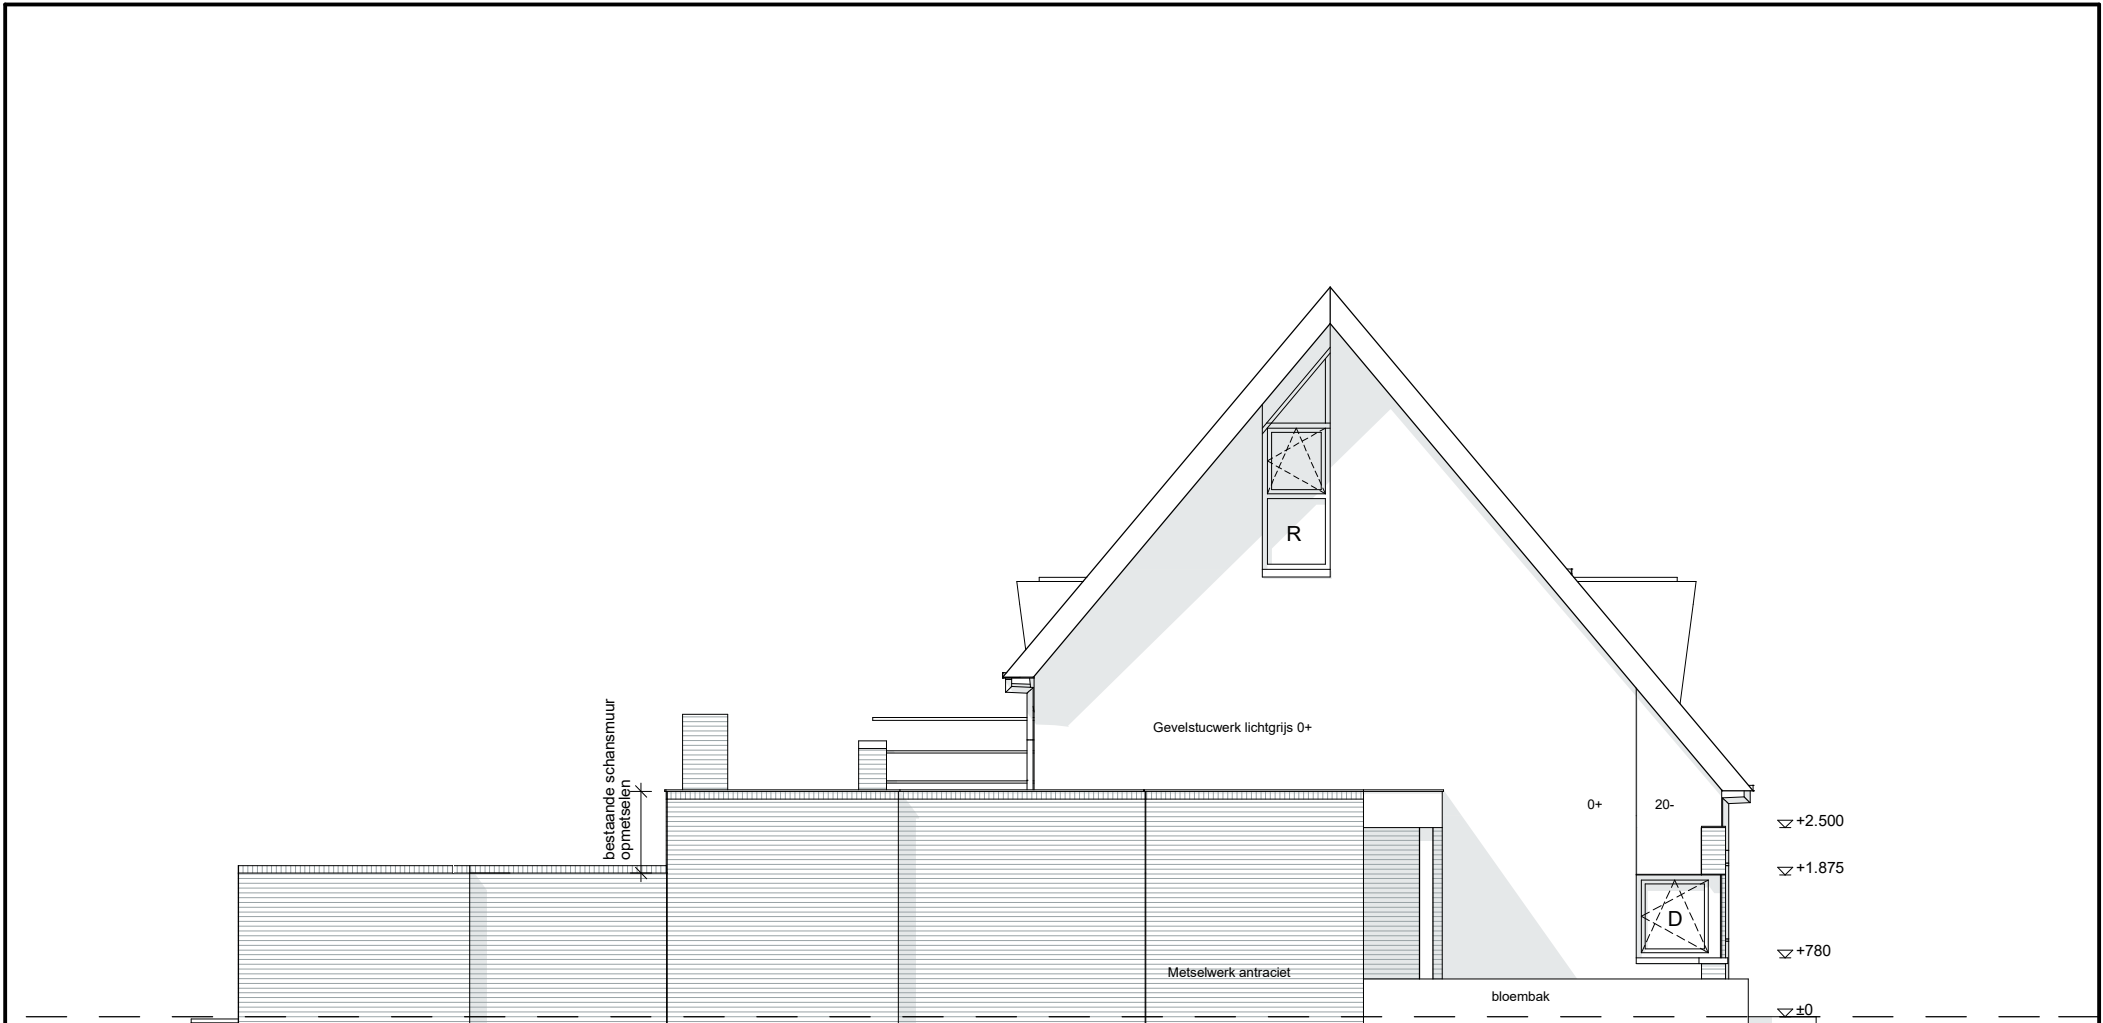

Linker zijgevel Gewijzigd

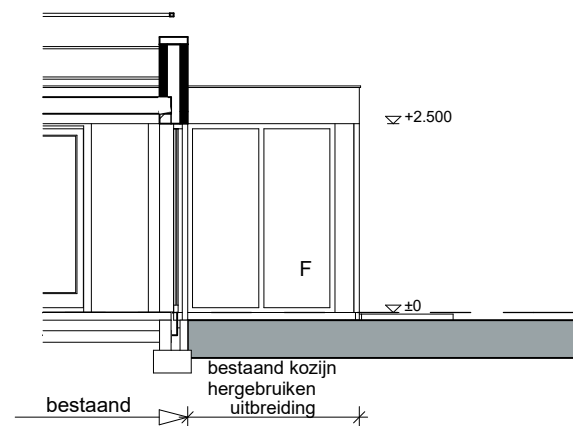


Rechter zijgevel gewijzigd

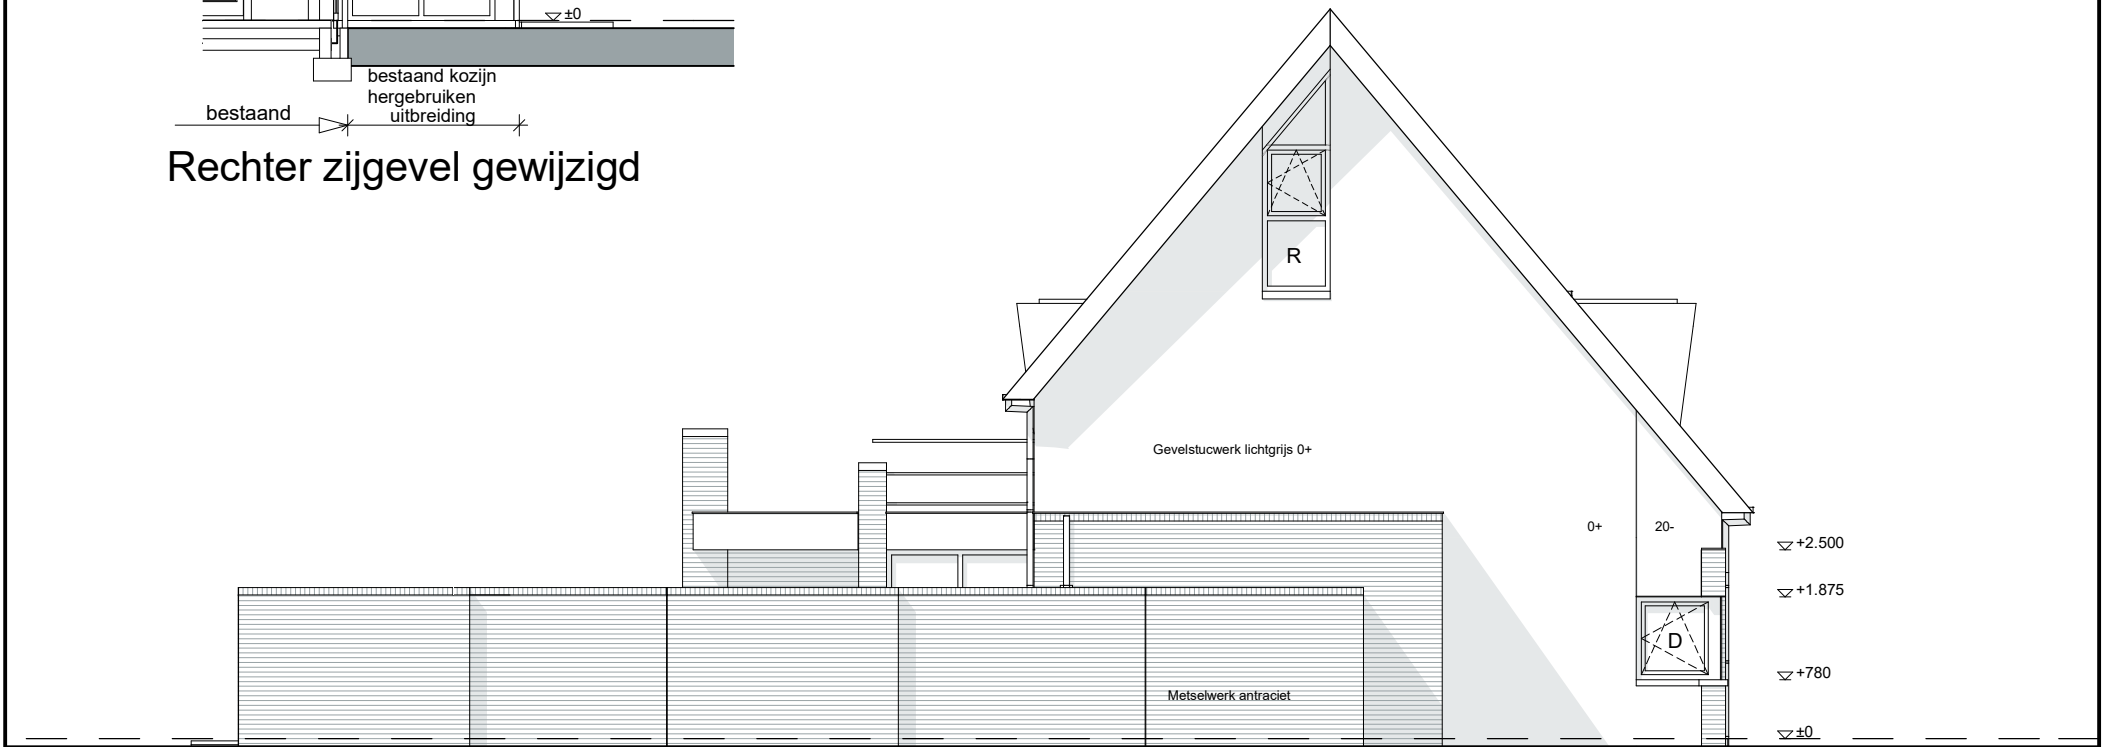


Linker zijgevel Bestaand

ONTWERP:	UITBREIDING WOONHUIS
LIGGING:	OUDE LIESSELSEWEG 42, 5751 WP DEURNE
OPDRACHTGEVER:	
DATUM:	24-03-2021 02-04-2021 14-04-2021
CODE:	BLADNUMMER:
21.011	4
	Zijgevel

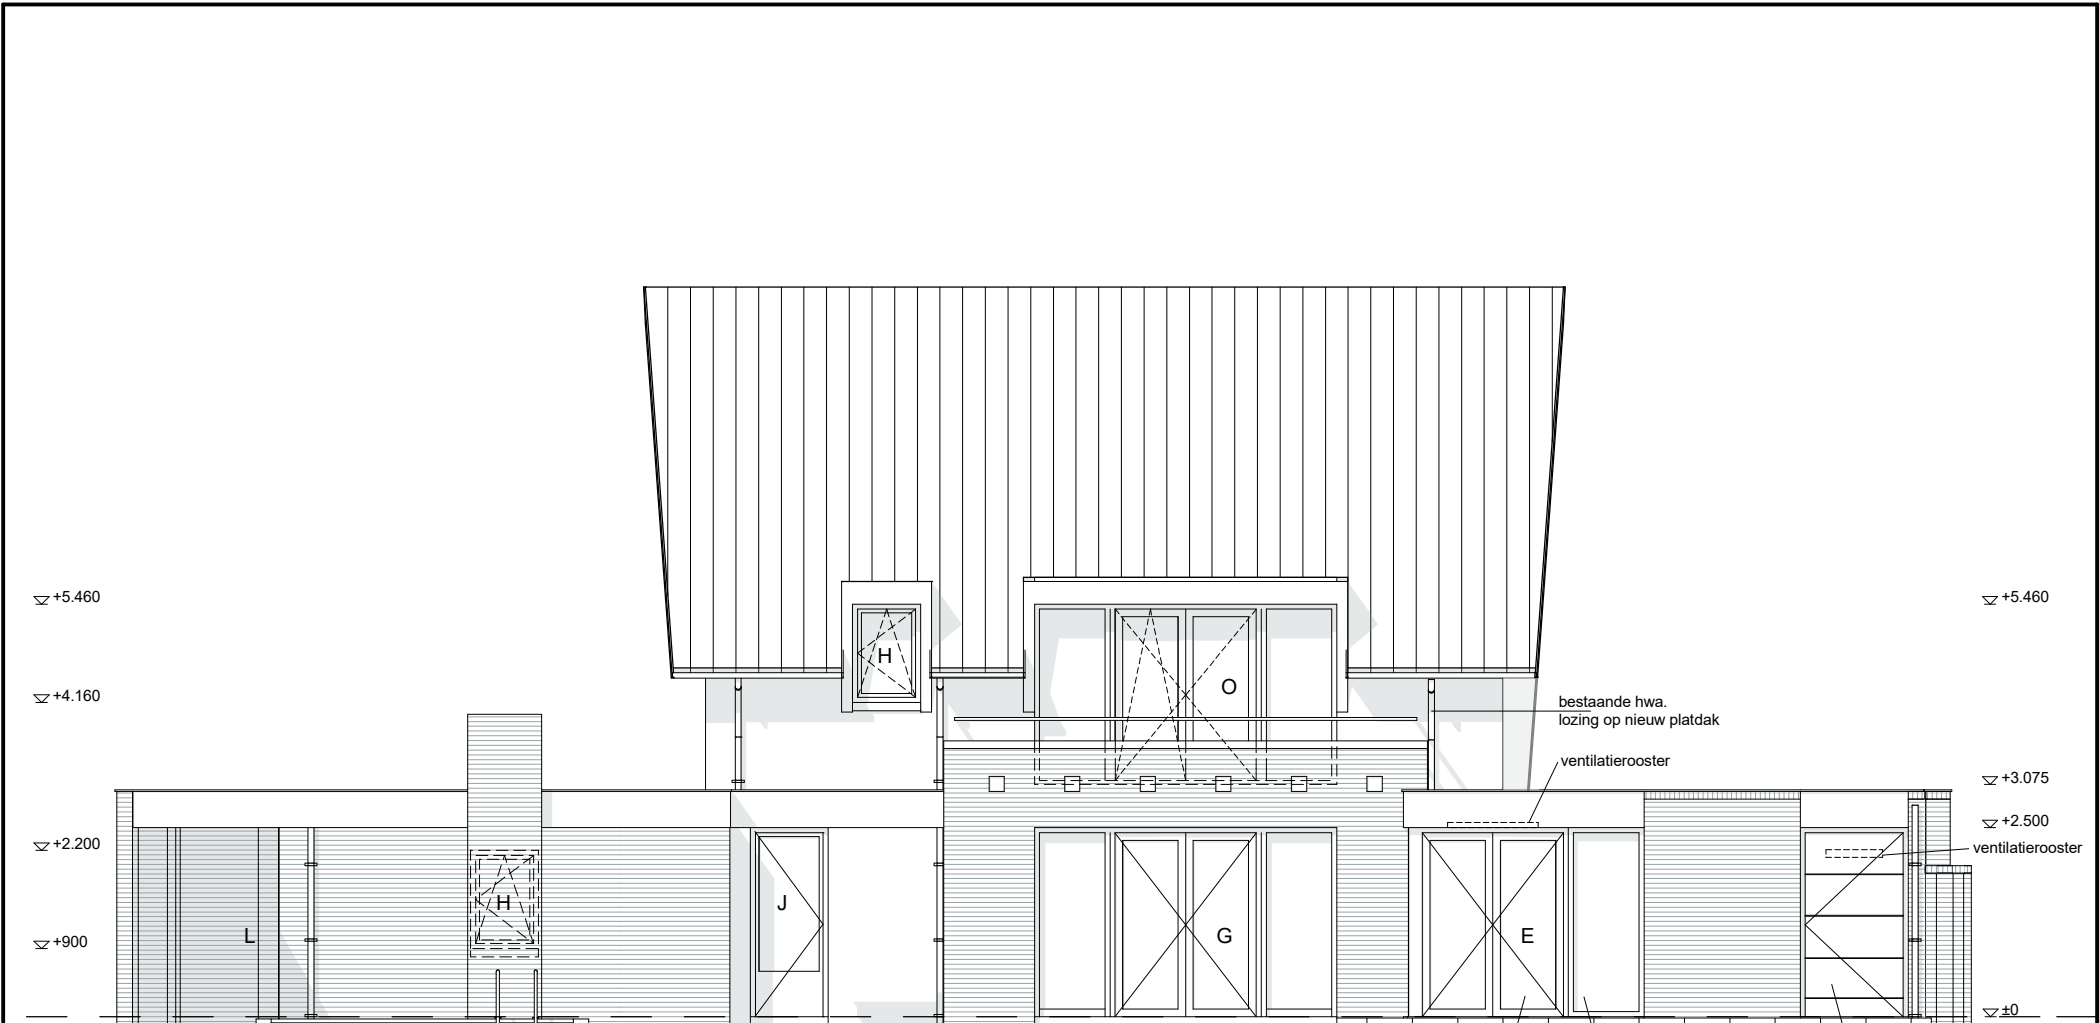

Achtergevel

Gewijzigd

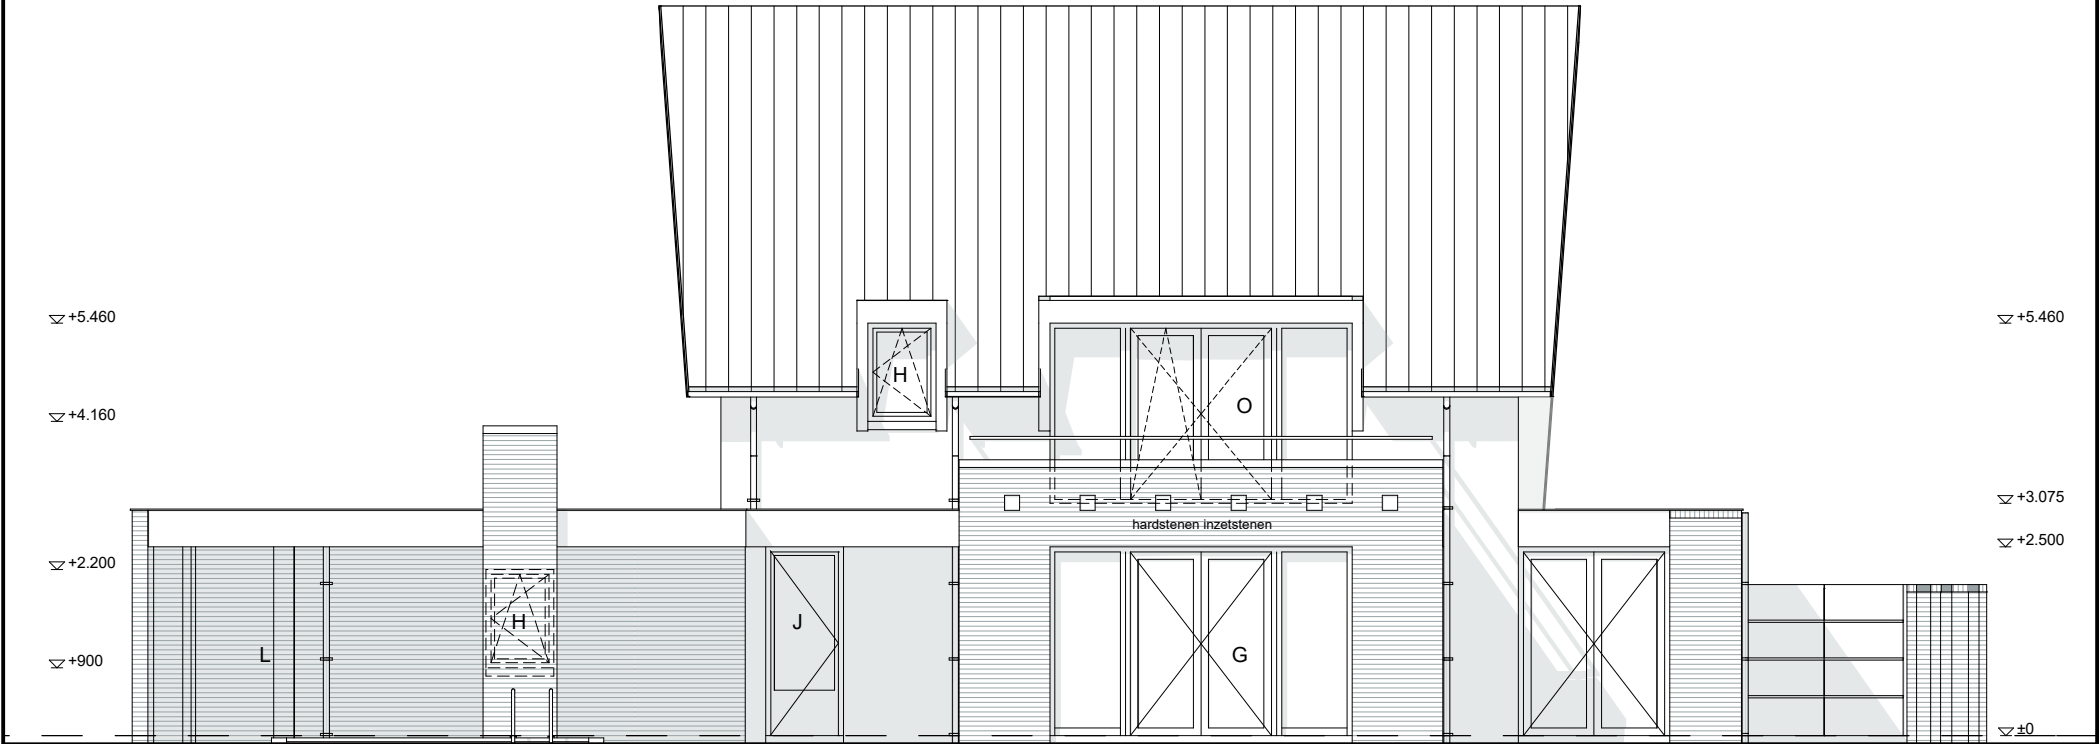

Achtergevel

Bestaand

ONTWERP: UITBREIDING WOONHUIS
LIGGING: OUDE LIESSELSEWEG 42, 5751 WP DEURNE
OPDRACHTGEVER:


DATUM: 24-03-2021 02-04-2021 14-04-2021

CODE: BLADNUMMER:

21.011

5


Achtergevel

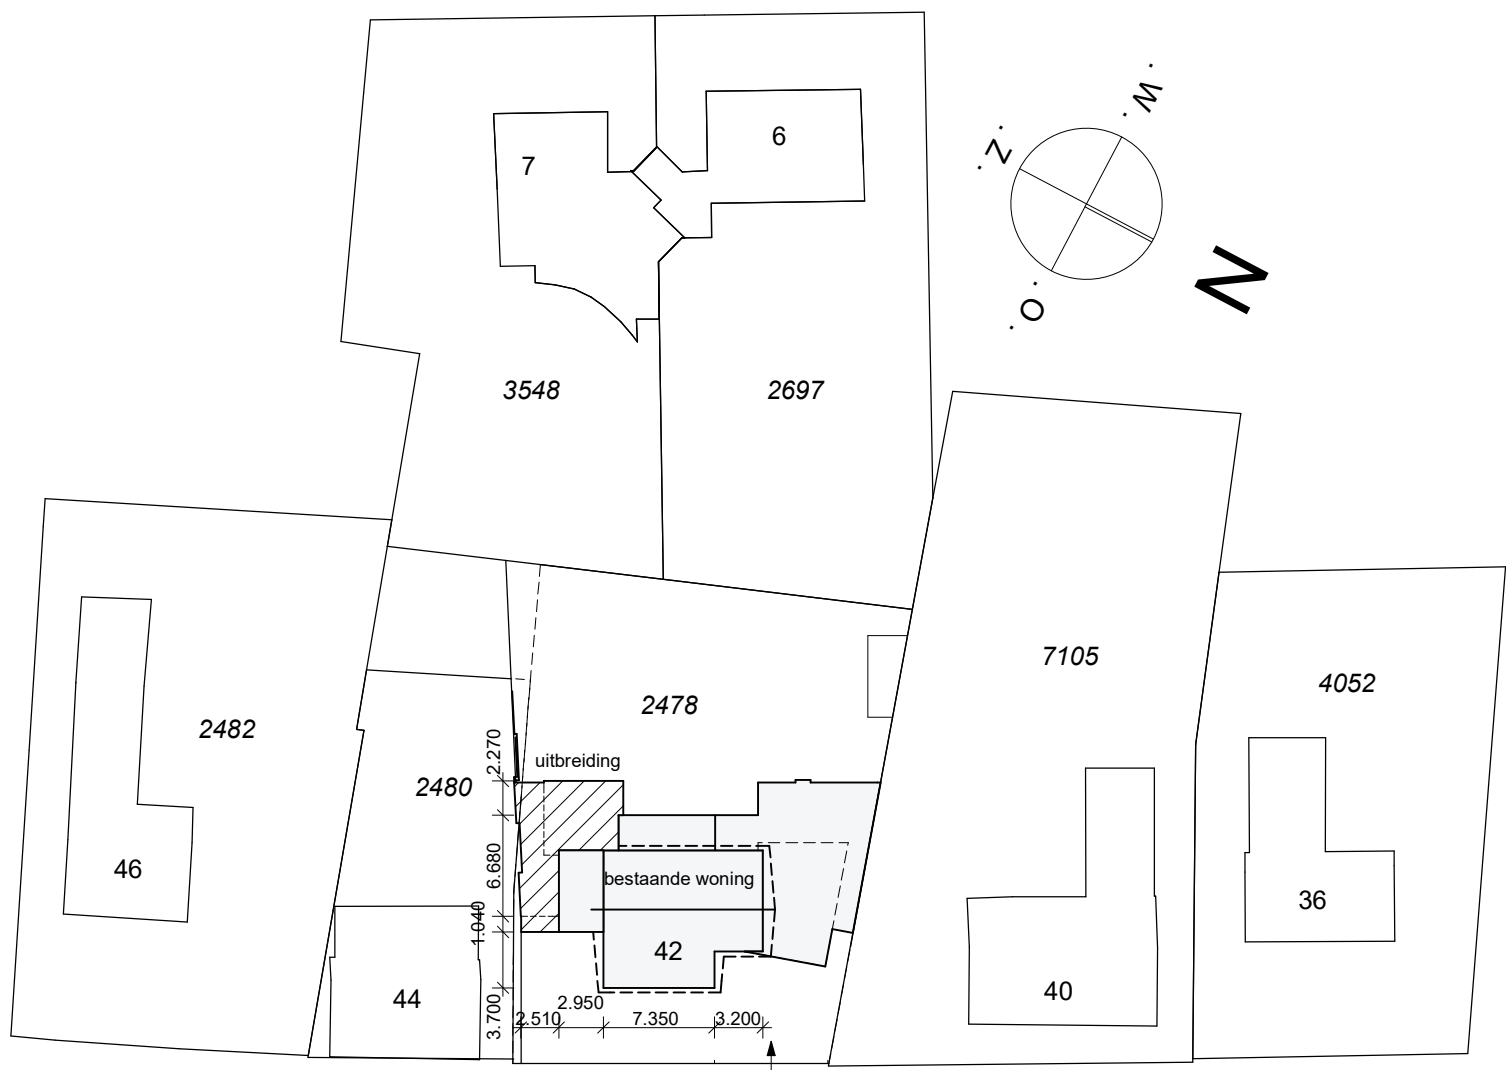

Gemeente
Sectie
Perceelnummer
Nummer
Schaal

Deurne
L
2478
42
1:500

OUDE LIESSELSEWEG

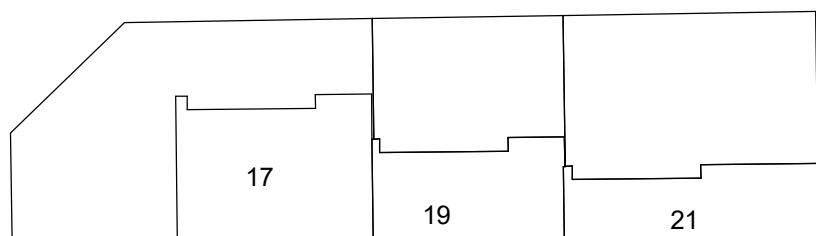

Oppervlak / Inhoud:

Hoofdgebouw	123.1 m ²	(oorspronkelijk hoofdgebouw)
Bestaand bijbehorend, gelijktijdig met hoofdgebouw gebouwd :		
Aanbouw rechts	34.7 m ²	
Overdekt terras	45.8 m ²	
Schuur	11.5 m ²	
Totaal	92.0 m ²	
Overdekt terras = gebouwgebonden overdekte buitenruimte		
Totaal bestaand	215.2 m²	
Perceel	745.89 m ²	
Uitbreiding incl. overdekt	45.20m ²	140.0m ³

Bestemmingsplan:

Maximale oppervlakte aan-bijgebouwen buiten het bouwvlak hoofdgebouw = 110.00m²
Bestaande oppervlakte aan-bijgebouwen buiten het bouwvlak hoofdgebouw = 70.62m²
resterend 110-70.62= 39.38m²
Uitbreiding is niet in overeenstemming met het voorschrift,
hoofdgebouw met maar aan 1-zijde aan-en bijgebouwen
Verzoek afwijkmogelijkheid tbv. de uitbreiding 45,20m²

Doorsnede BB

Materialen / Kleuren: Als bestaand:

Gevels	Metselwerk waalformaat	Antraciet
Voegwerk	Voegmortel	Antraciet
Muurafdekking	Zink	Naturel
Dakbedekking	Gebitumineerde dakbedekking	Antraciet
Hemelwaterafvoeren	Zink	Naturel
Kozijnen, deuren	Meranti, plaatmateriaal	Antraciet
Boeidelen	Plaatmateriaal	Antraciet / wit


ONTWERP:
LIGGING:
OPDRACHTGEVER:

UITBREIDING WOONHUIS
OUDE LIESSELSEWEG 42, 5751 WP DEURNE

DATUM: 24-03-2021 02-04-2021 14-04-2021

CODE: 21.011
BLADNUMMER: 6



Situatie gewijzigd

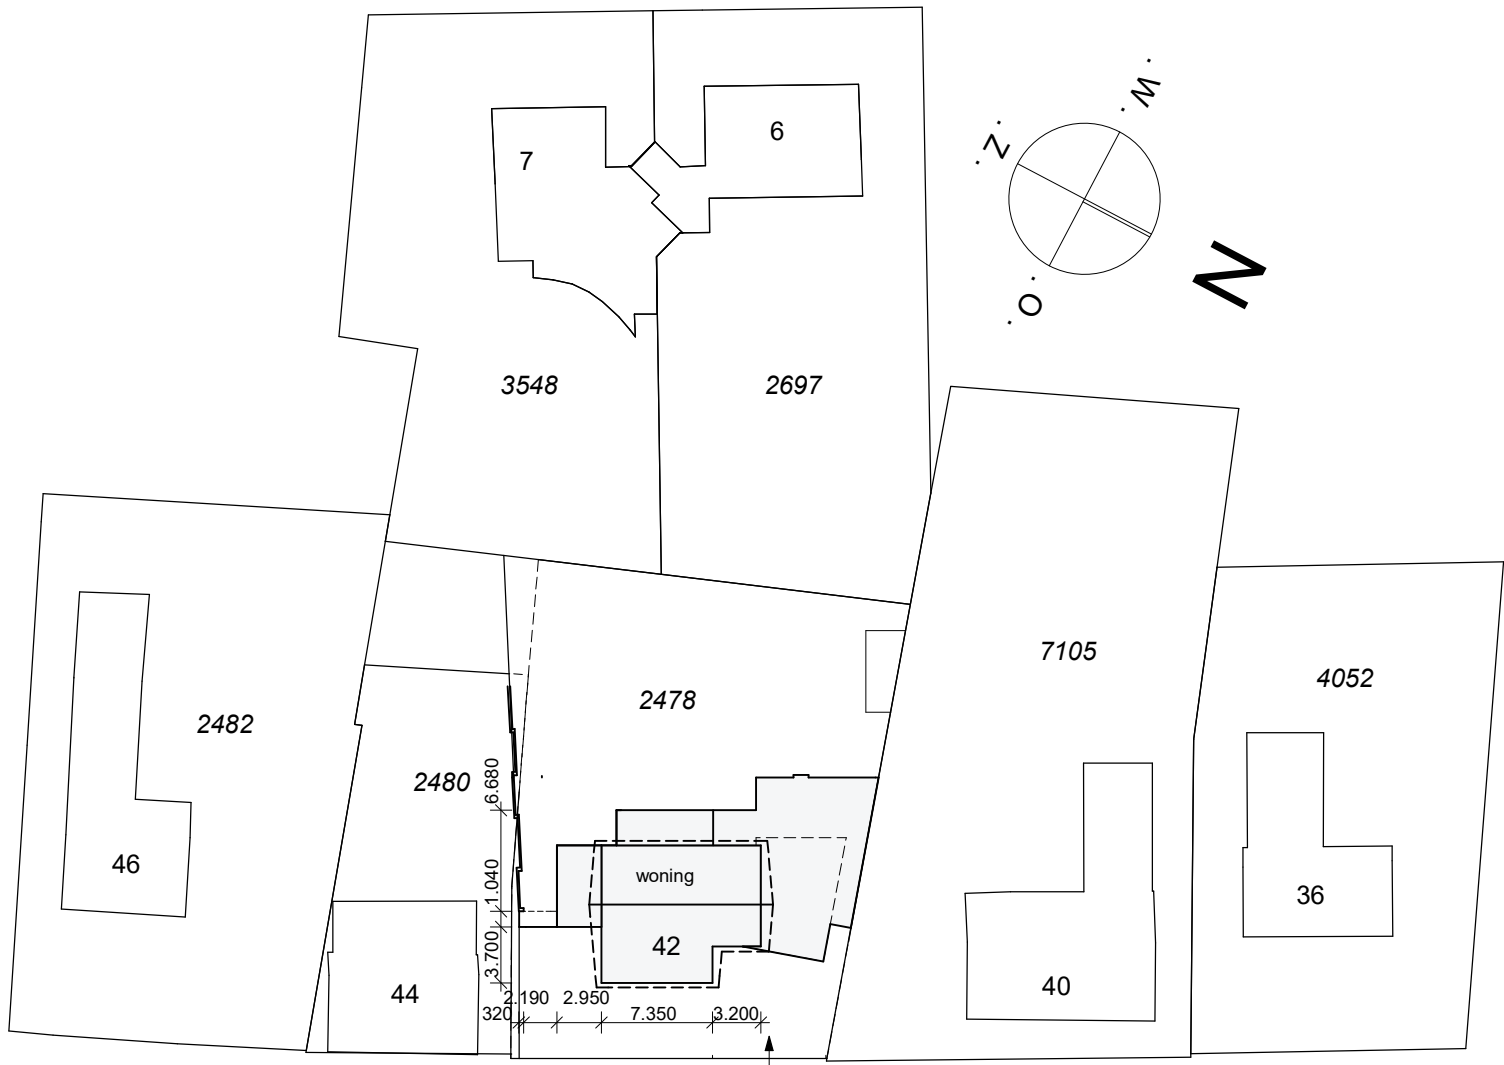


Gemeente
Sectie
Perceelnummer
Nummer
Schaal

Deurne
L
2478
42
1:500

OUDE LIESSELSEWEG

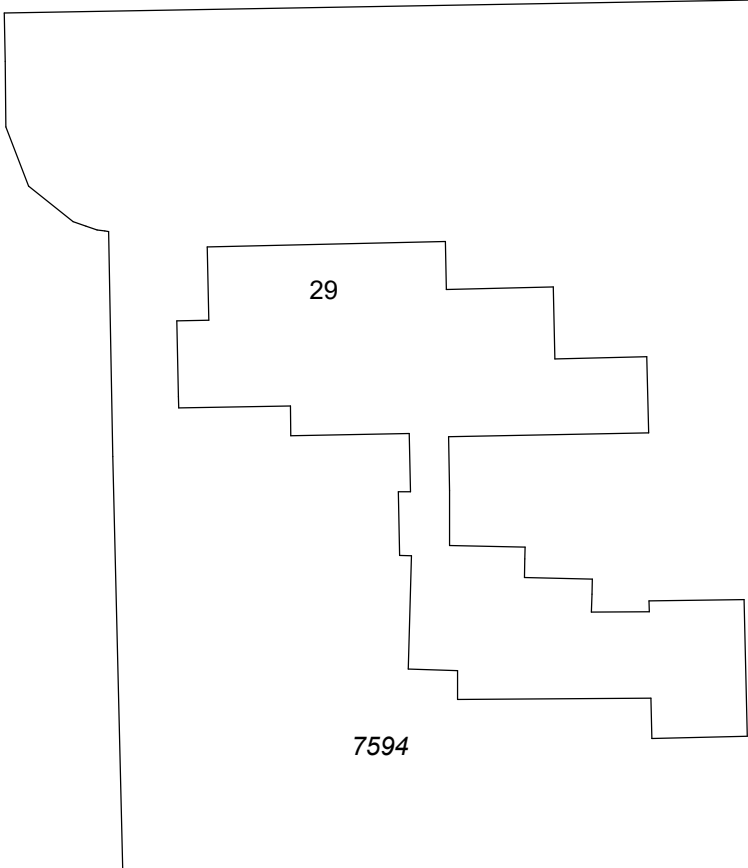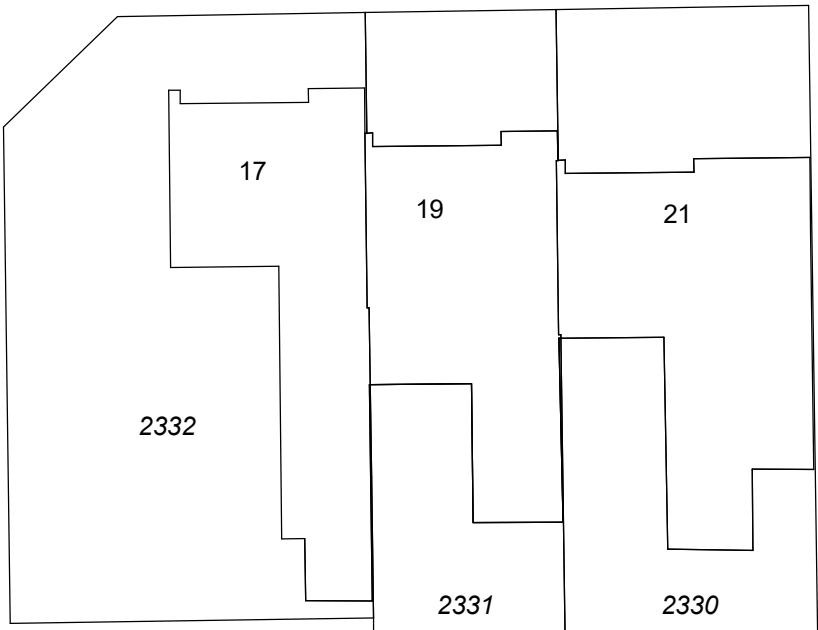

ONTWERP:	UITBREIDING WOONHUIS
LIGGING:	OUDE LIESSELSEWEG 42, 5751 WP DEURNE
OPDRACHTGEVER:	[REDACTED]
DATUM:	24-03-2021 02-04-2021 14-04-2021
CODE:	BLADNUMMER:
21.011	7
	Situatie bestand

 



3D - impressies - gewijzigd



ONTWERP:	UITBREIDING WOONHUIS		
LIGGING:	OUDE LIESSELSEWEG 42, 5751 WP DEURNE		
OPDRACHTGEVER:			
DATUM:	24-03-2021	02-04-2021	14-04-2021
CODE:	BLADNUMMER:		
21.011	8	3D-impressie	



3D - impressies - bestaand



ONTWERP:	UITBREIDING WOONHUIS
LIGGING:	OUDE LIESSELSEWEG 42, 5751 WP DEURNE
OPDRACHTGEVER:	[REDACTED]
DATUM:	24-03-2021 02-04-2021 14-04-2021
CODE:	BLADNUMMER:
21.011	9
	3D-impressie



foto's bestaande woning





ONTWERP:	UITBREIDING WOONHUIS
LIGGING:	OUDE LIESSELSEWEG 42, 5751 WP DEURNE
OPDRACHTGEVER:	[REDACTED]
DATUM:	24-03-2021 02-04-2021 14-04-2021
CODE:	BLADNUMMER:
21.011	10
	Foto [REDACTED]

UITBREIDING WOONHUIS
OUDE LIESSELSEWEG 42, 5751 WP DEURNE


DATUM: 24-03-2021 02-04-2021 14-04-2021

CODE: 21.011 BLADNUMMER: 12

Details

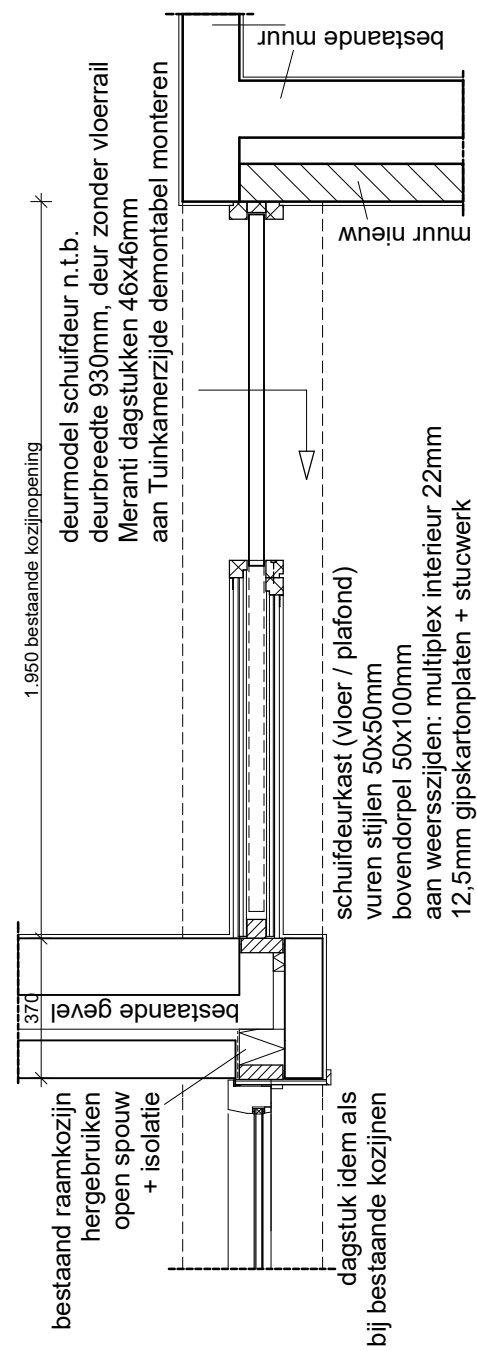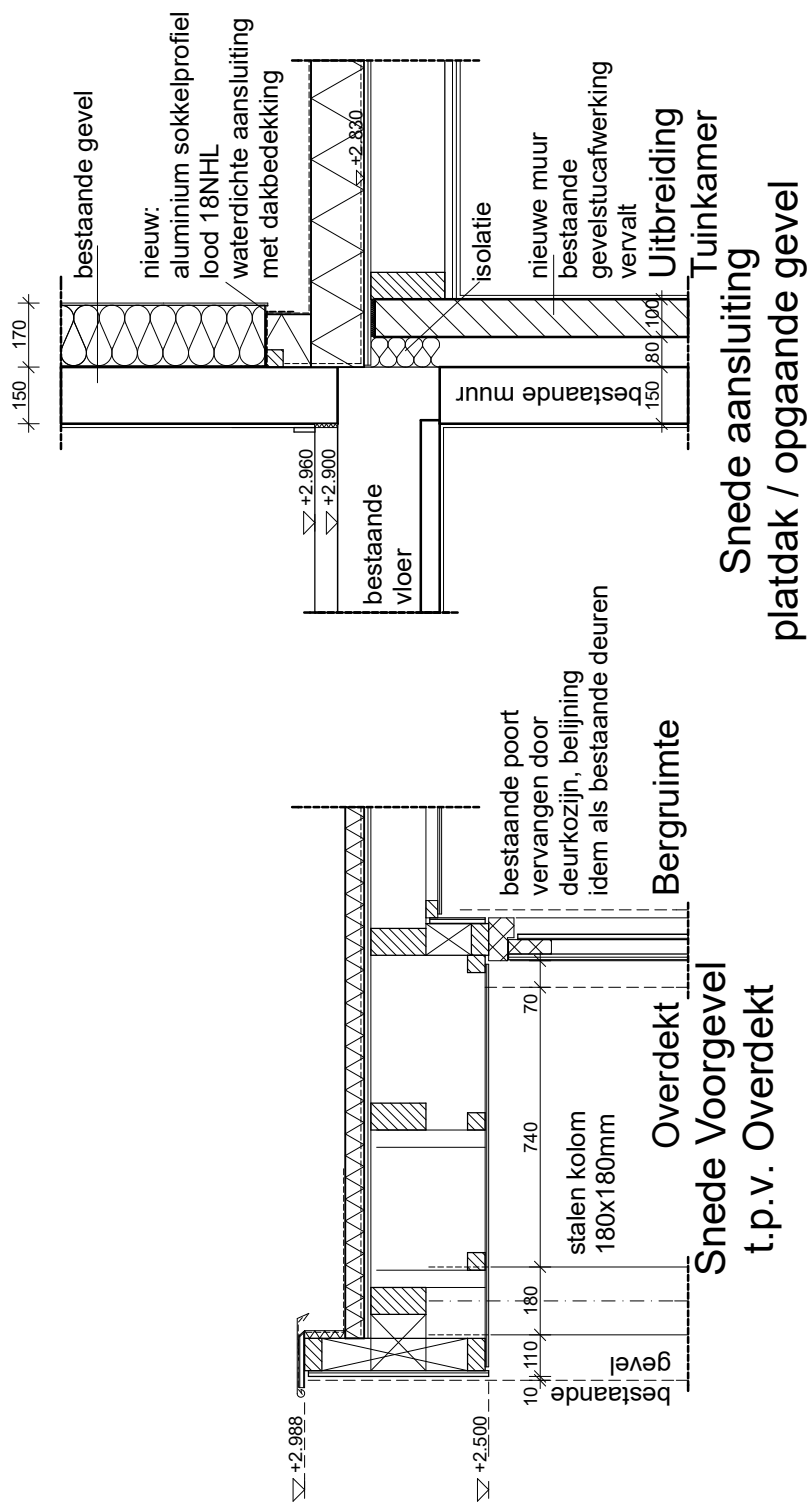

Horizontale snede binnenschuifdeur

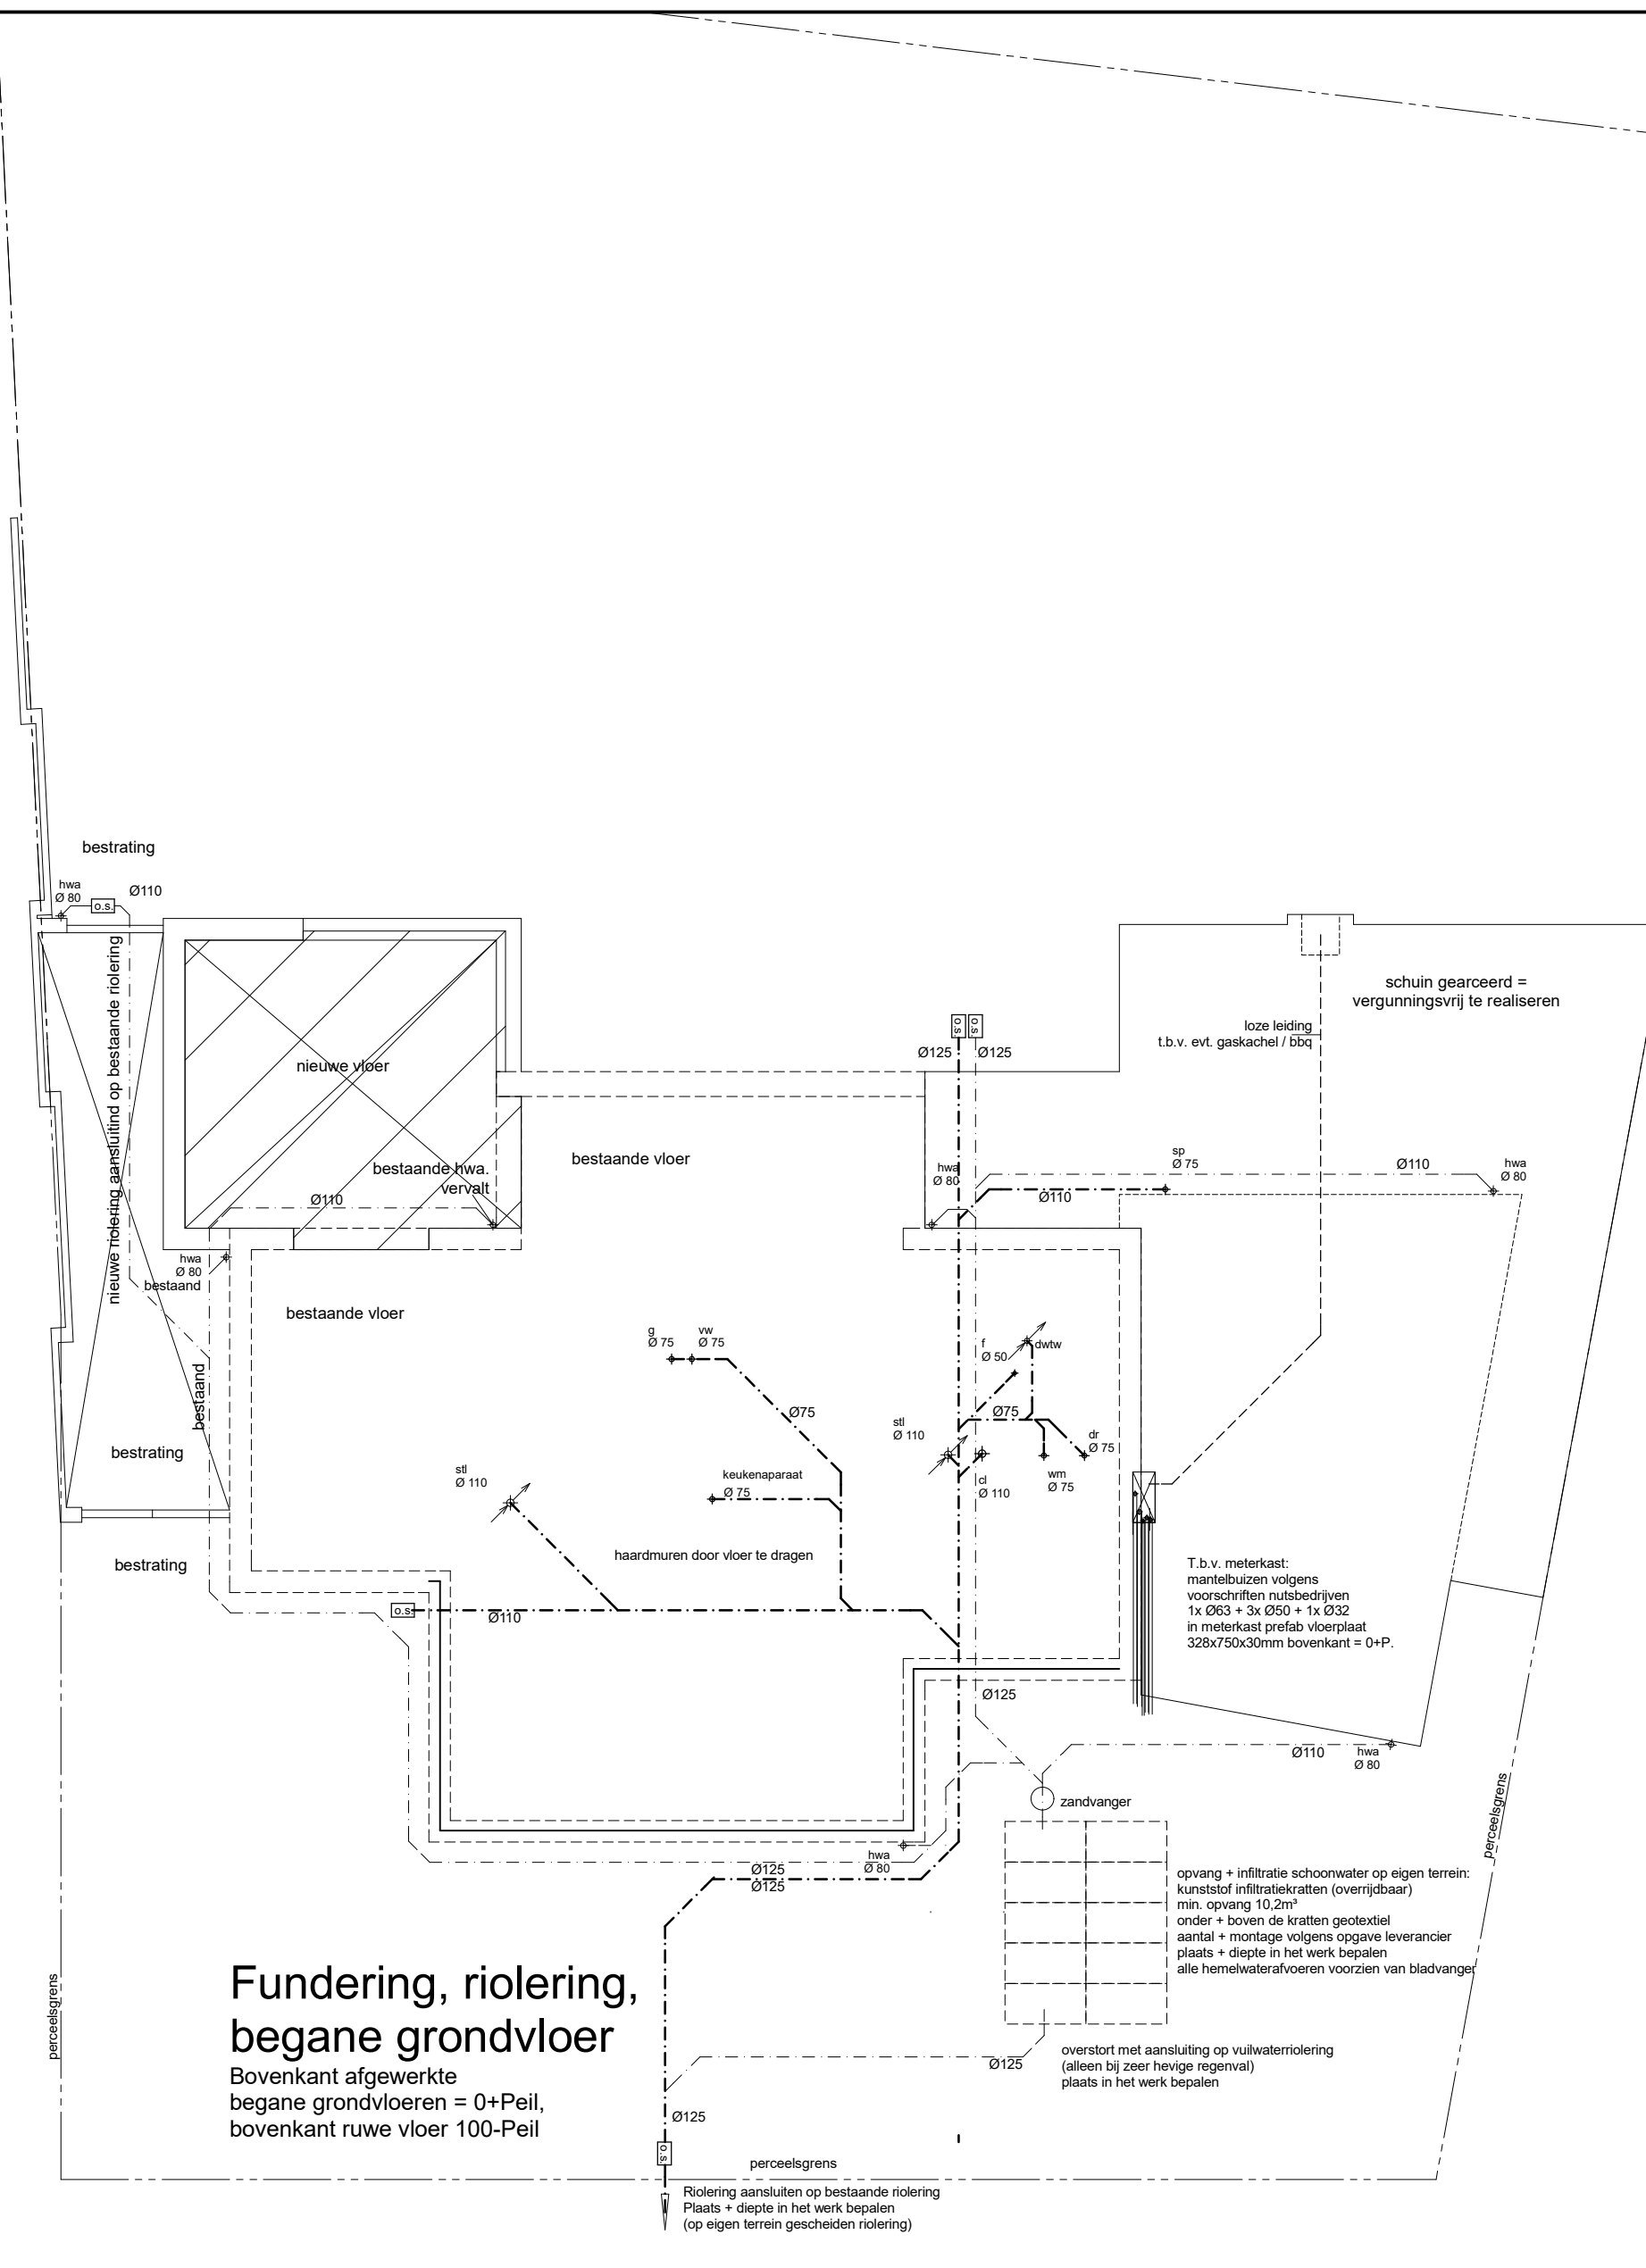

Fundering, riolering, begane grondvloer

Bovenkant afgewerkte begane grondvloeren = 0+Peil, bovenkant ruwe vloer 100-Peil

ONTWERP:
LIGGING:
OPDRACHTGEVER:

UITBREIDING WOONHUIS
OUDER LIESSELEWEG 42, 5751 WP DEURNE

DATUM:

24-03-2021 02-04-2021 14-04-2021

CODE:

21.011

BLADNUMMER:

13

Constructieve plattegrond

