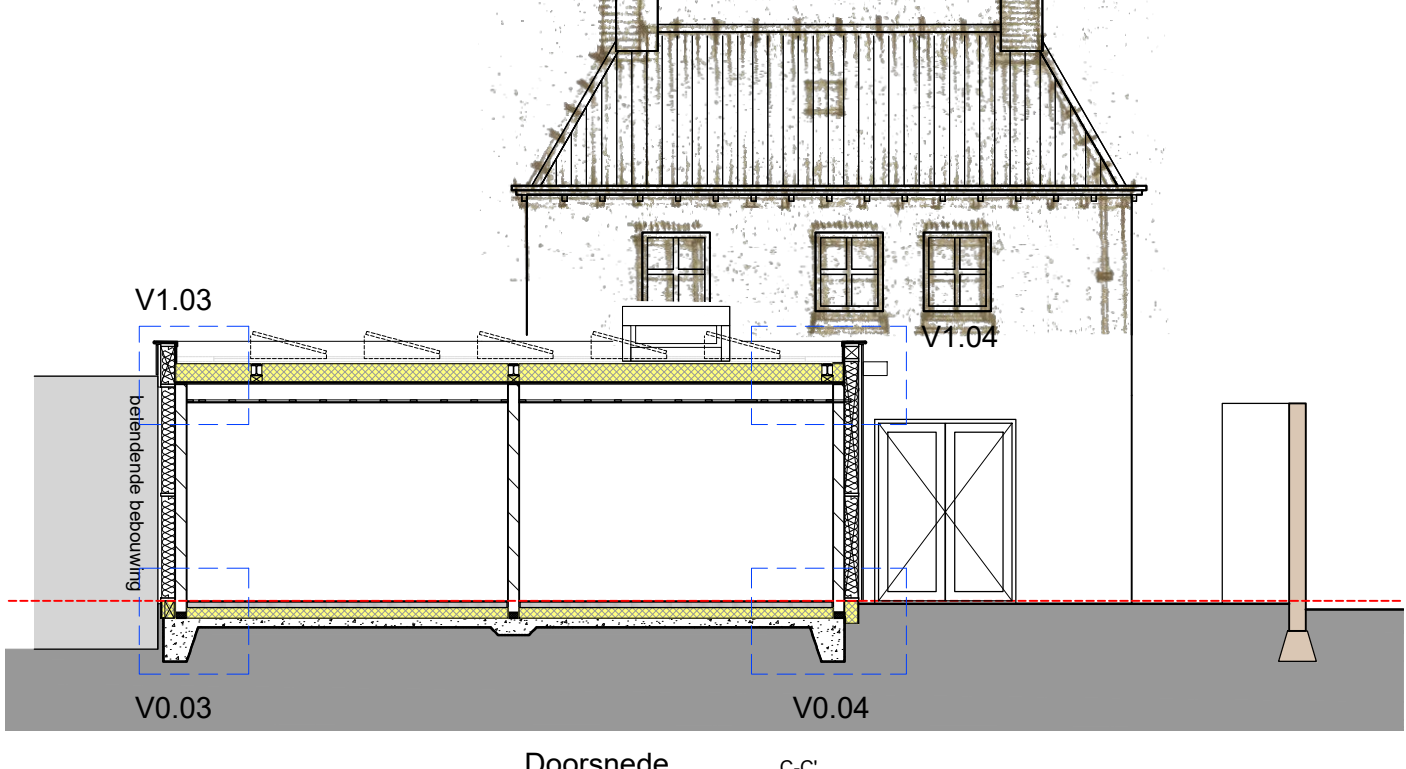
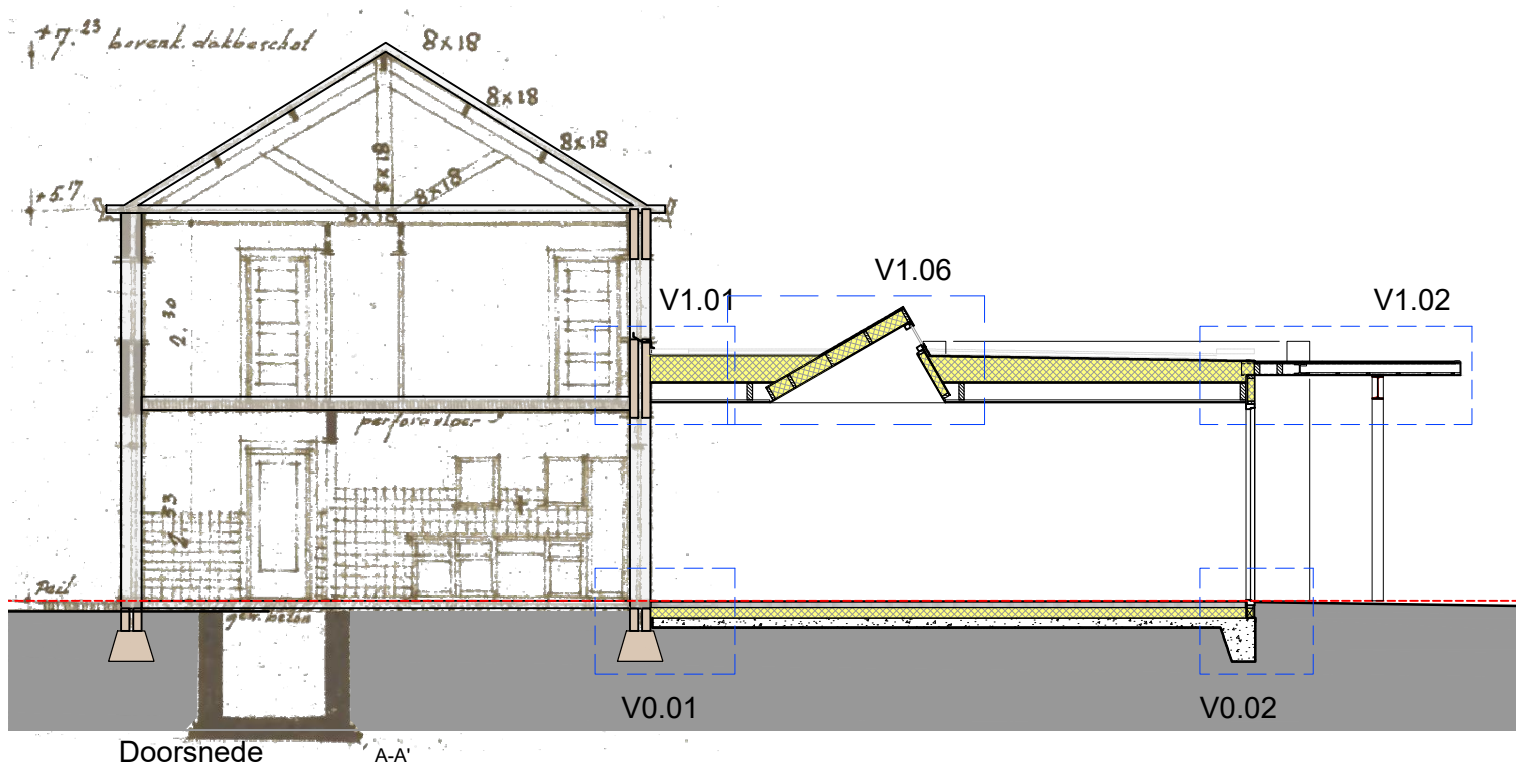
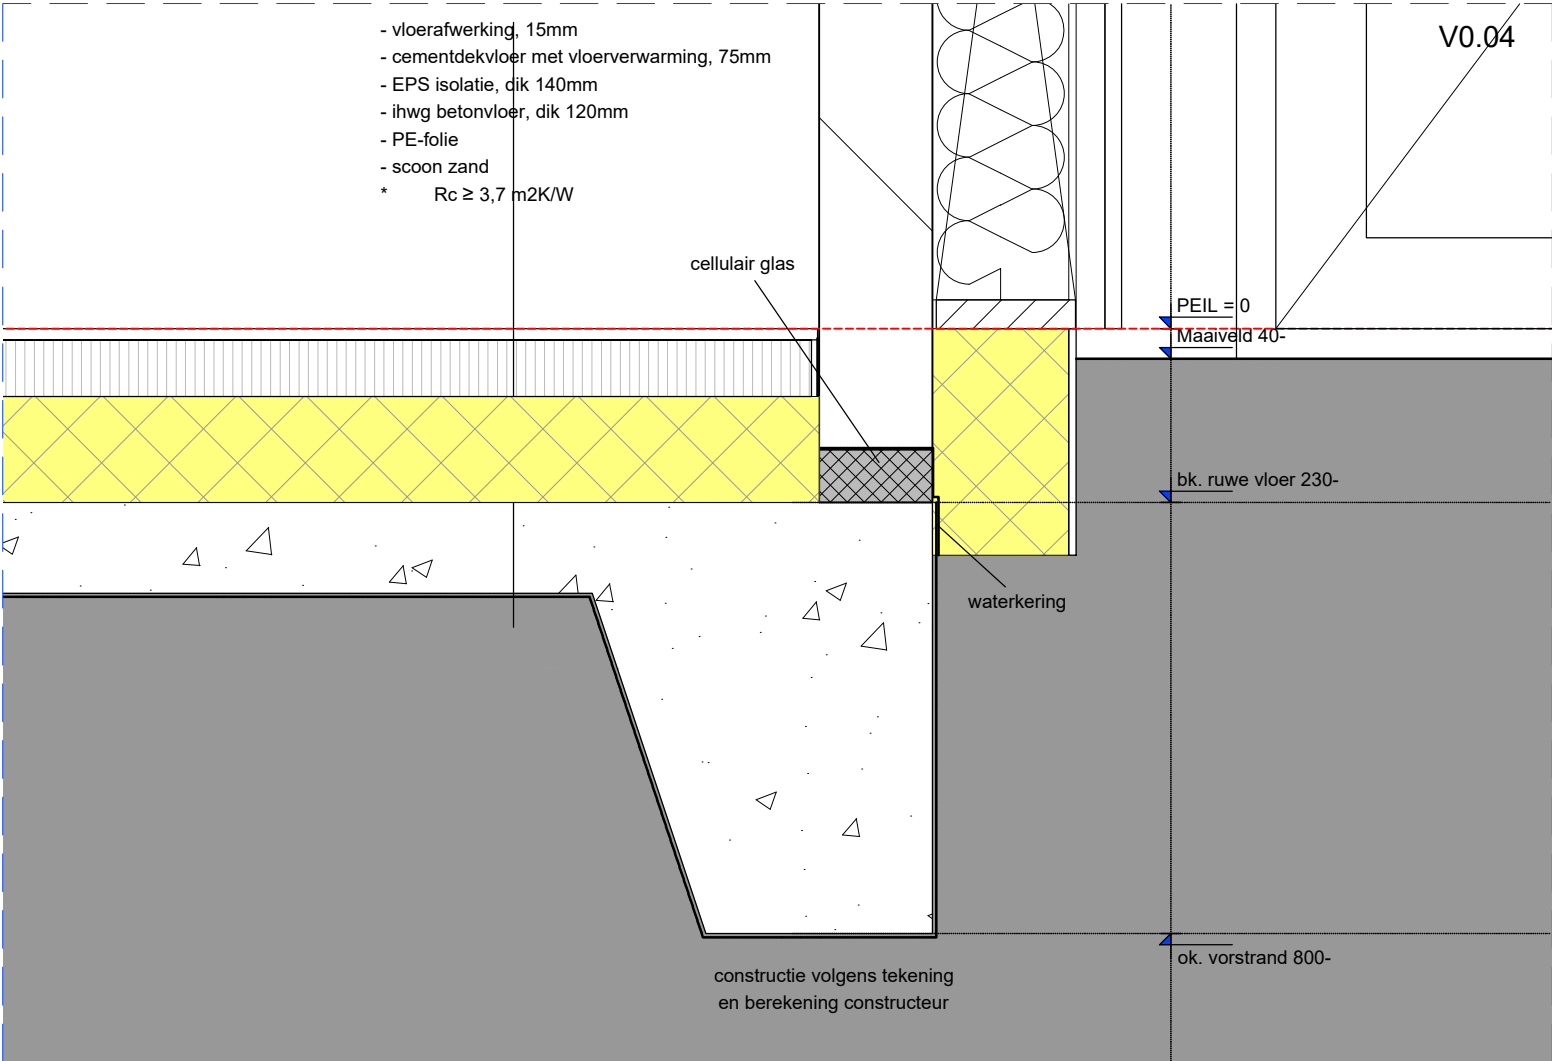
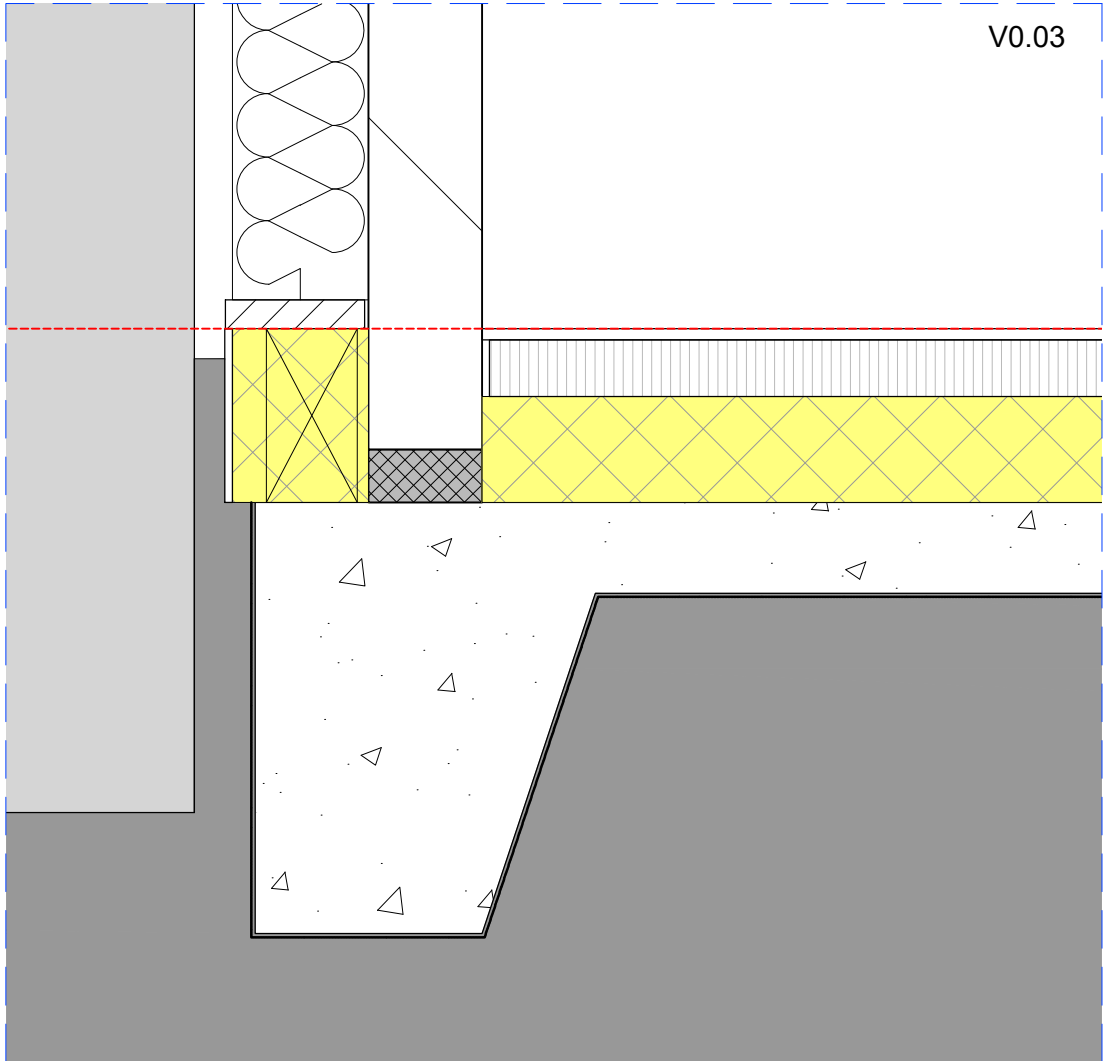
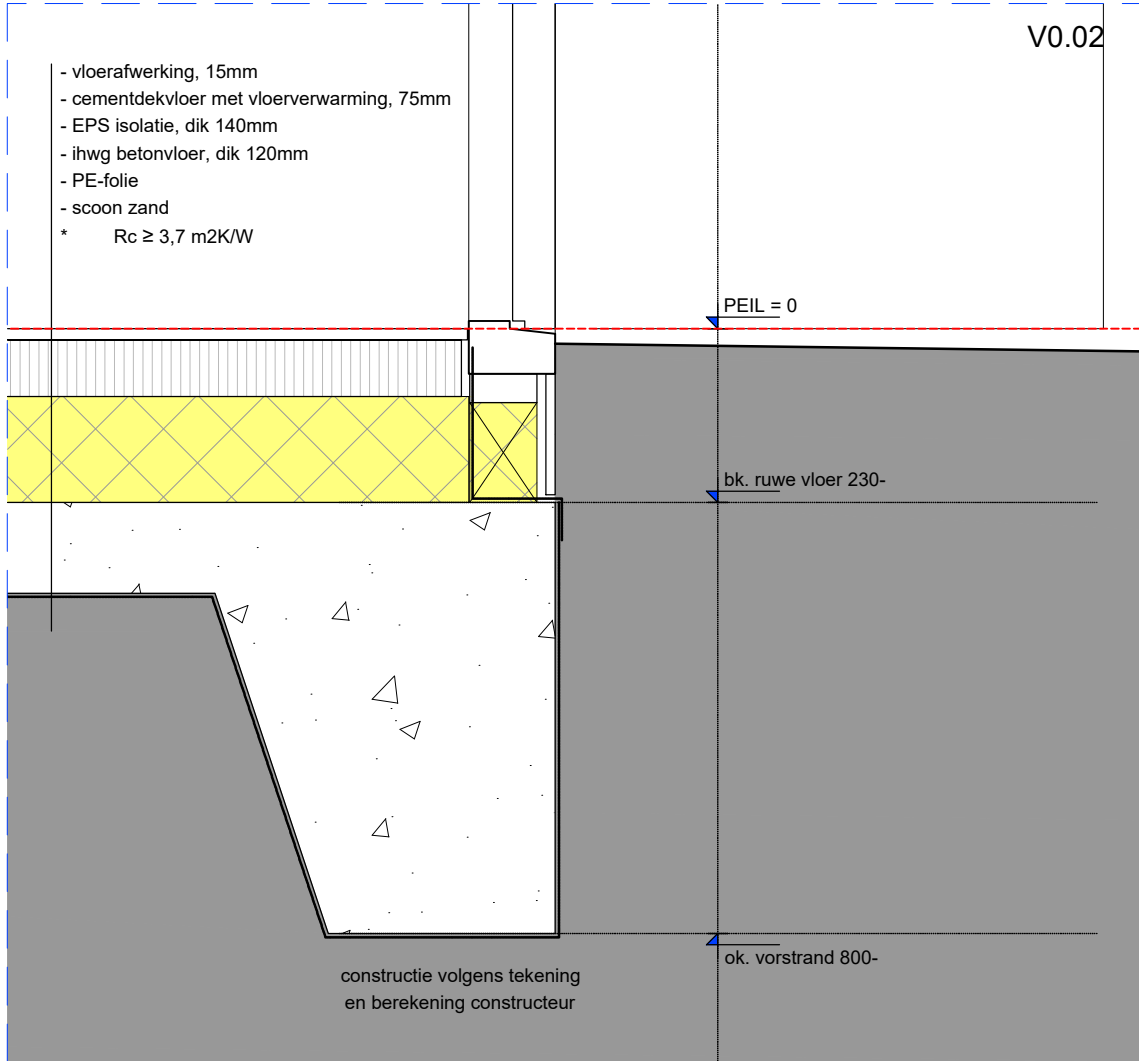
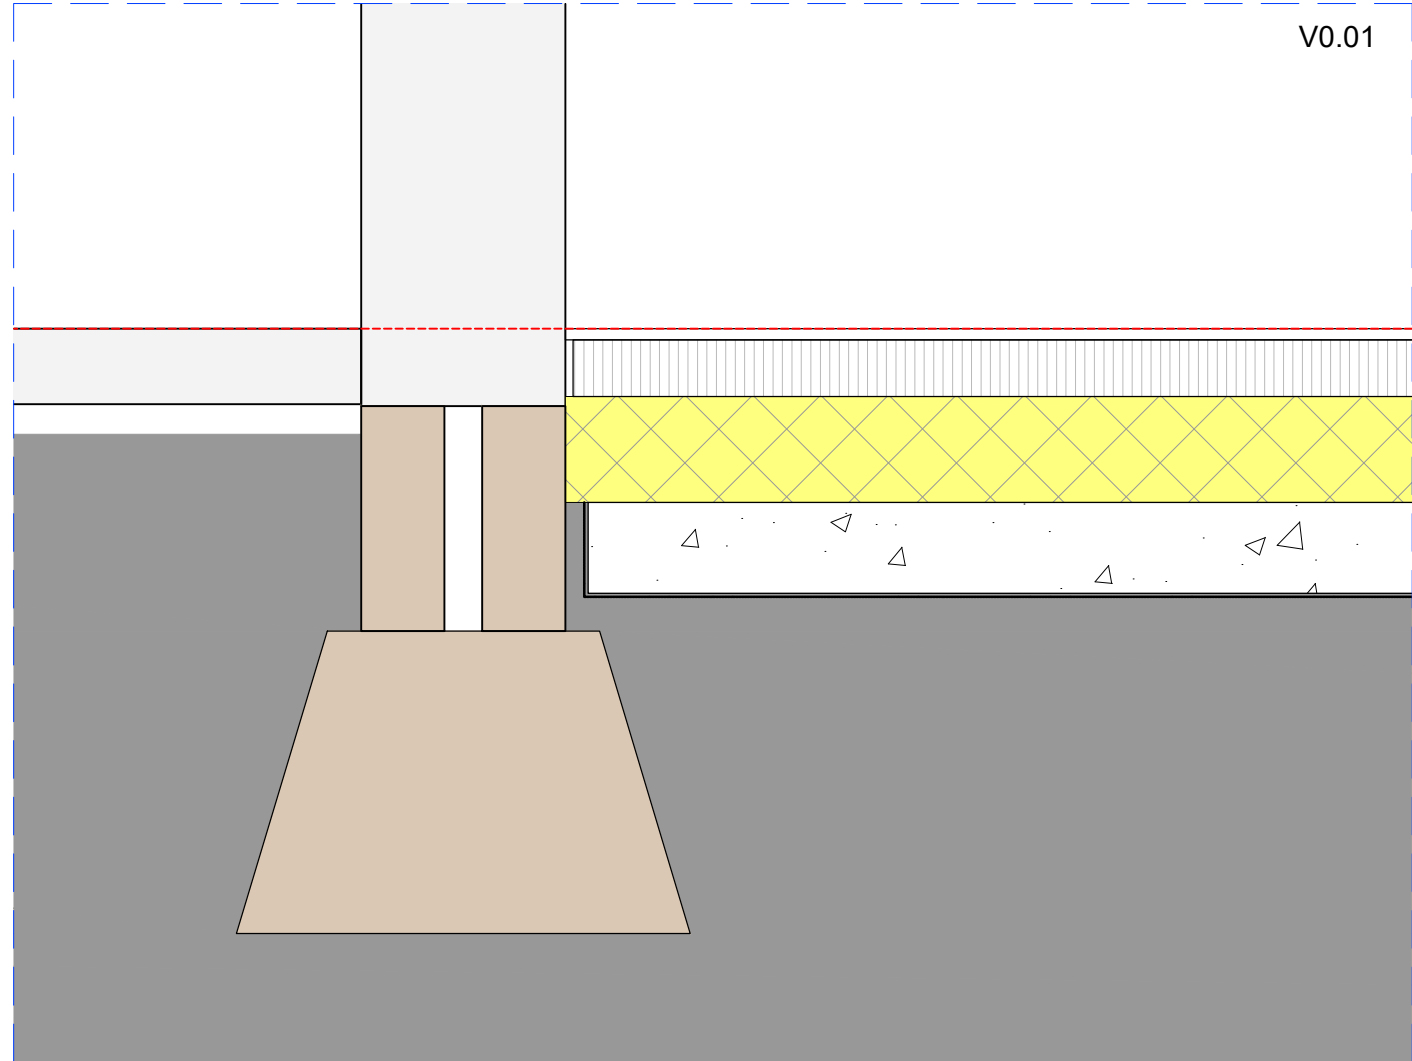
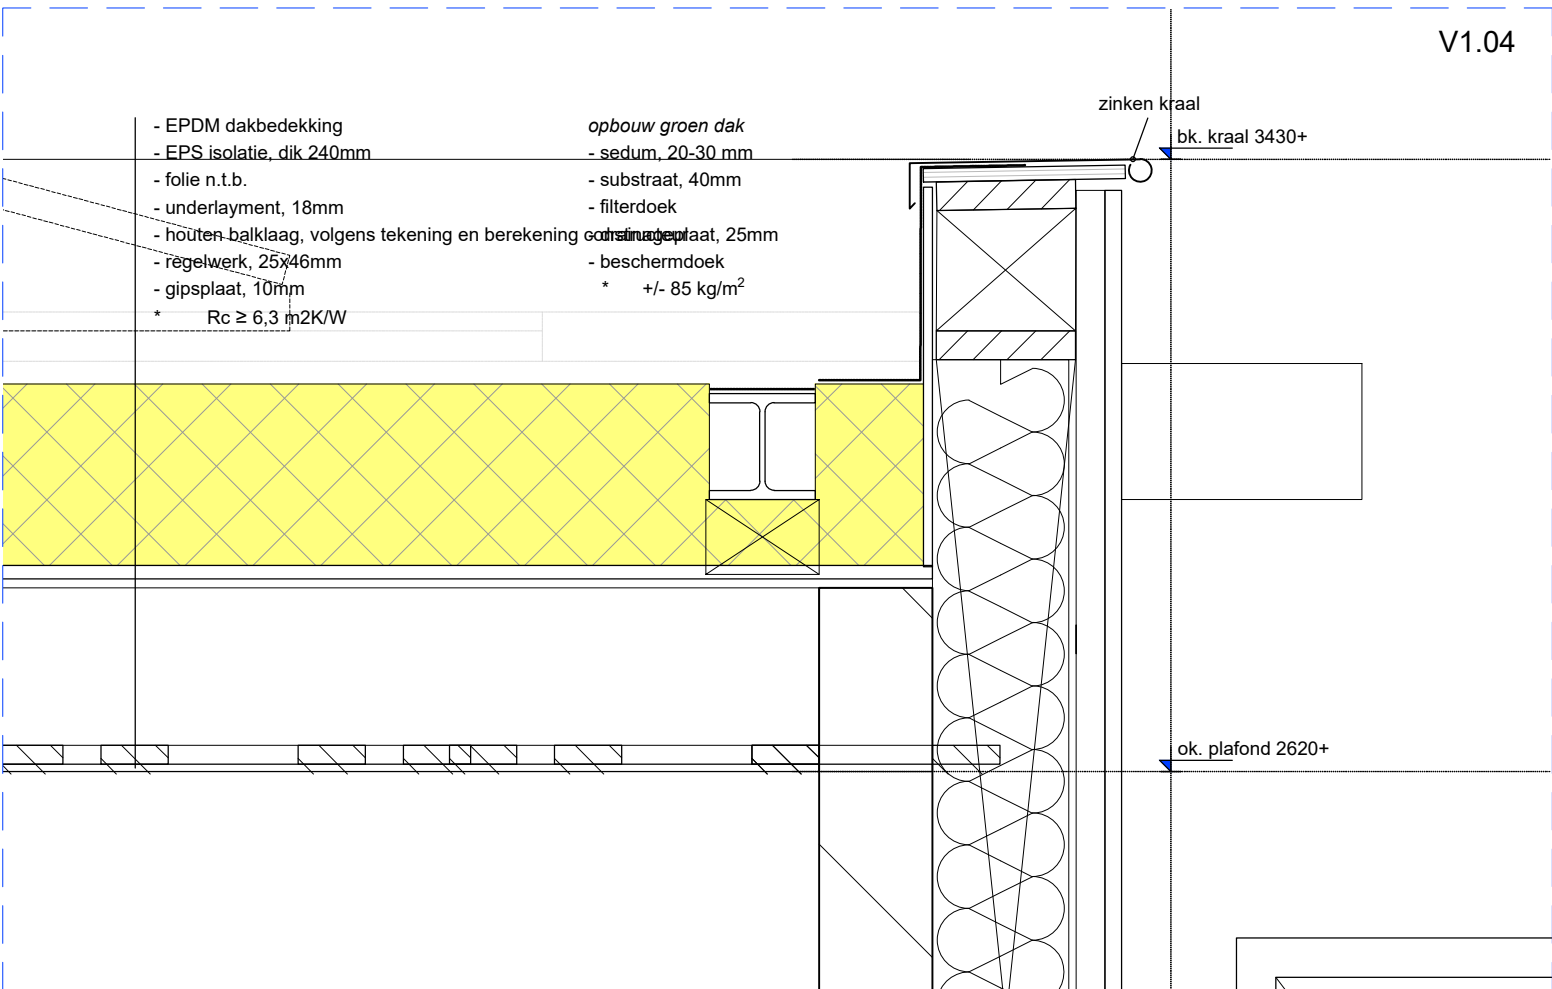
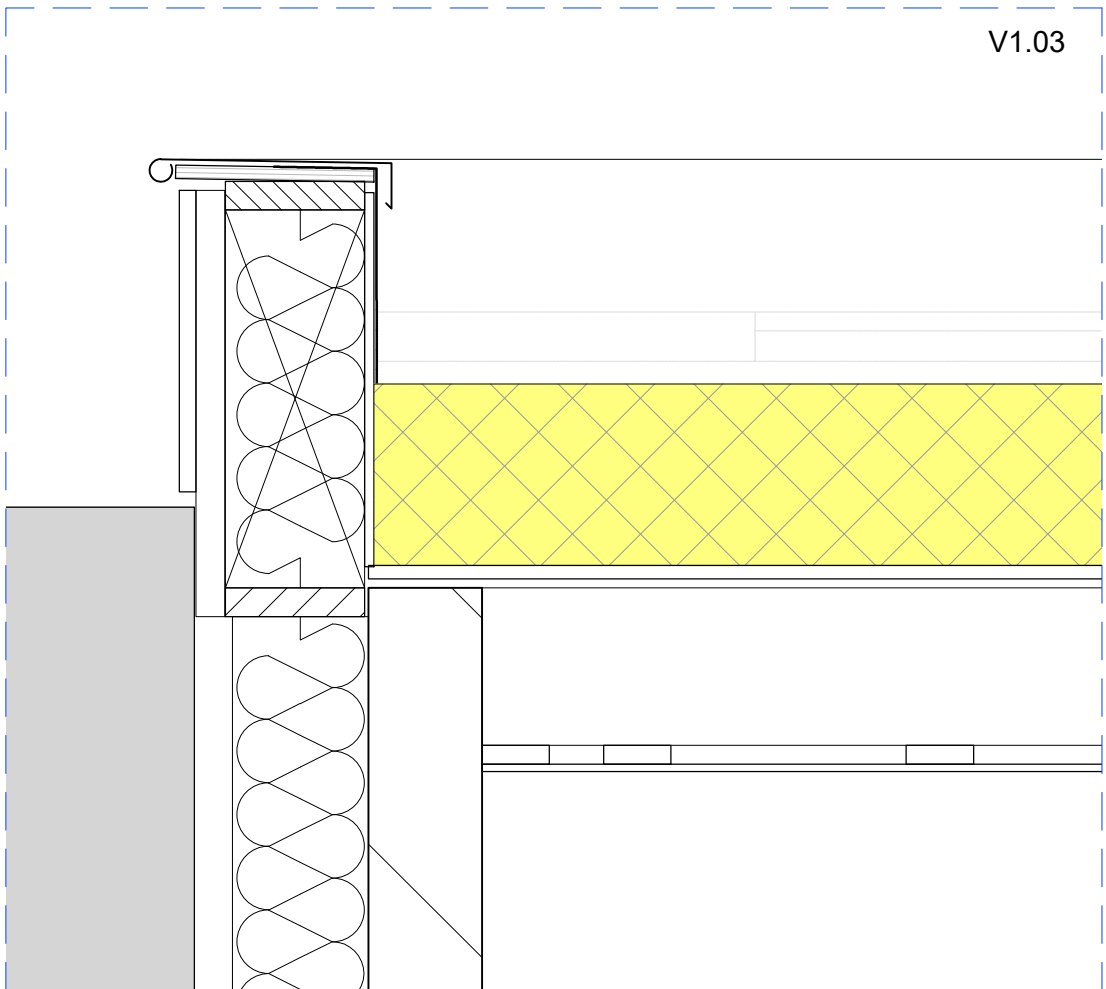
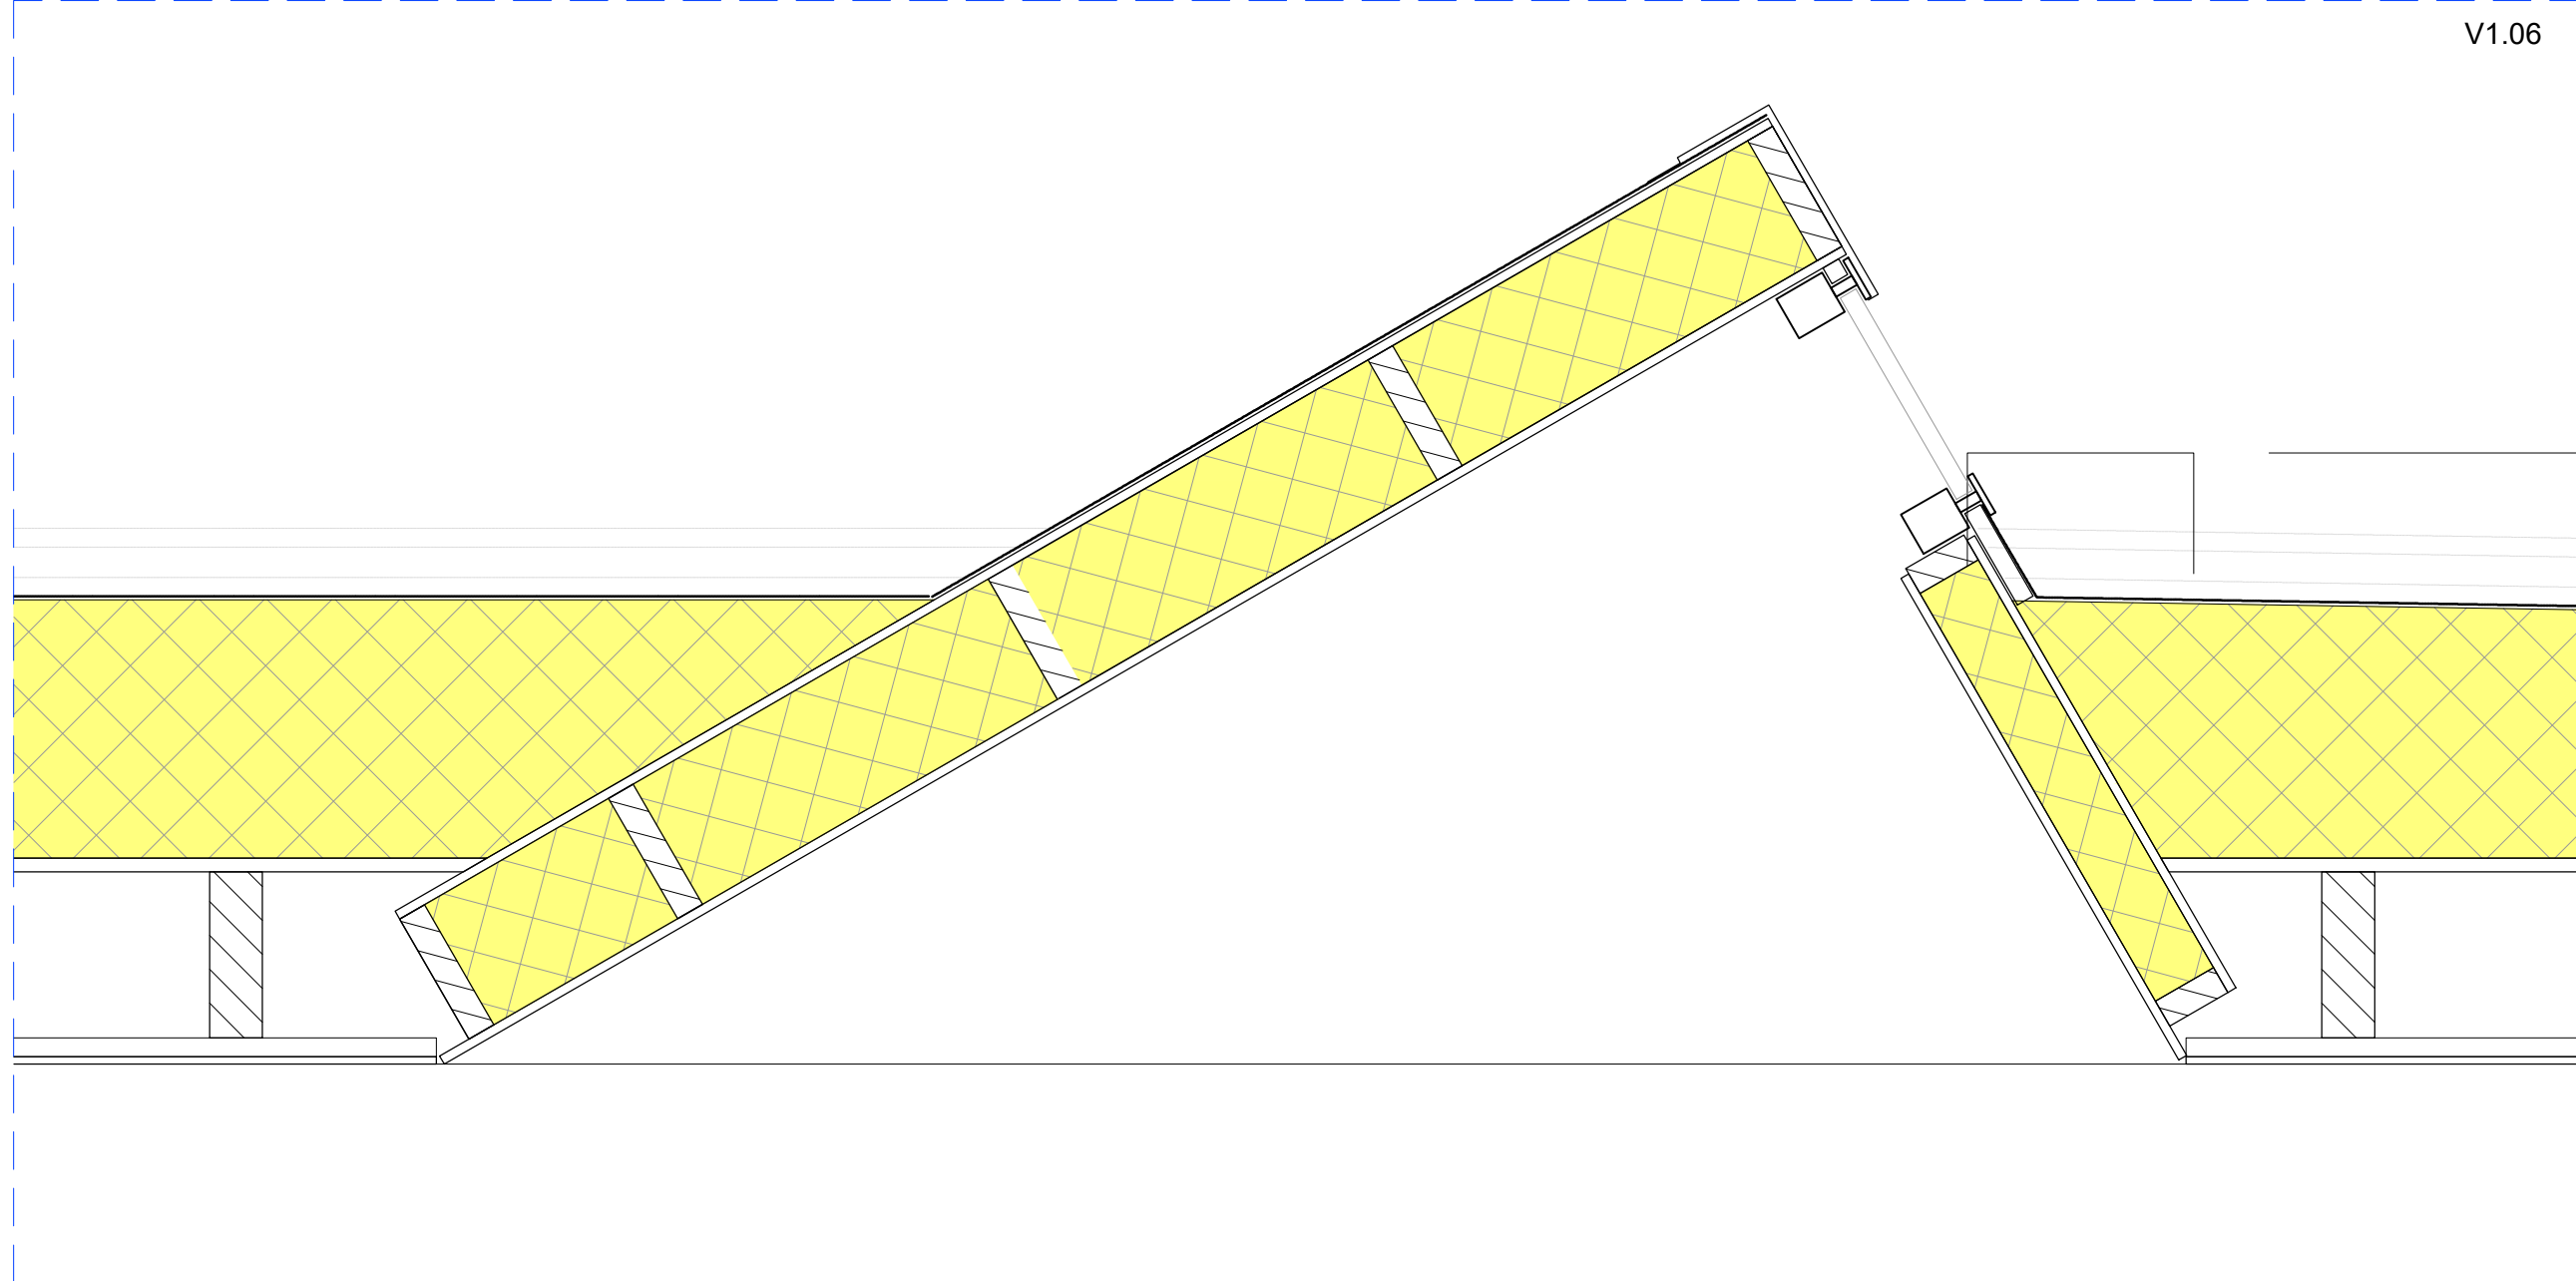
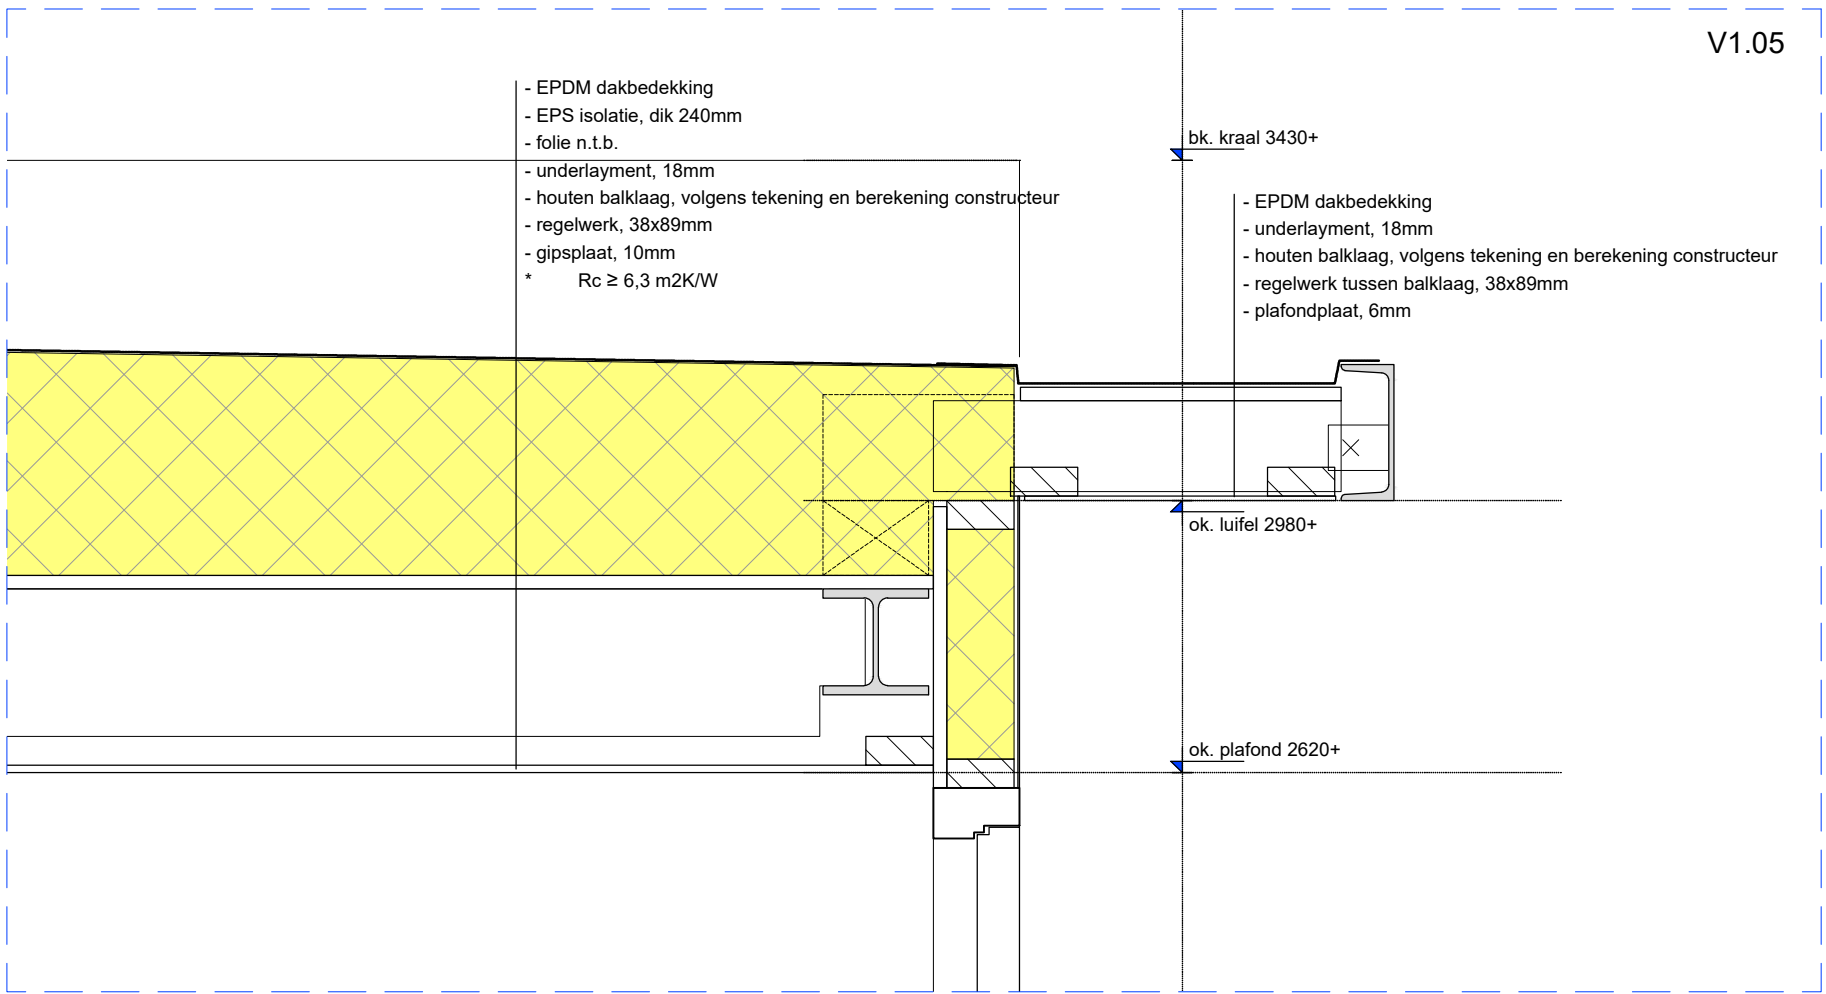
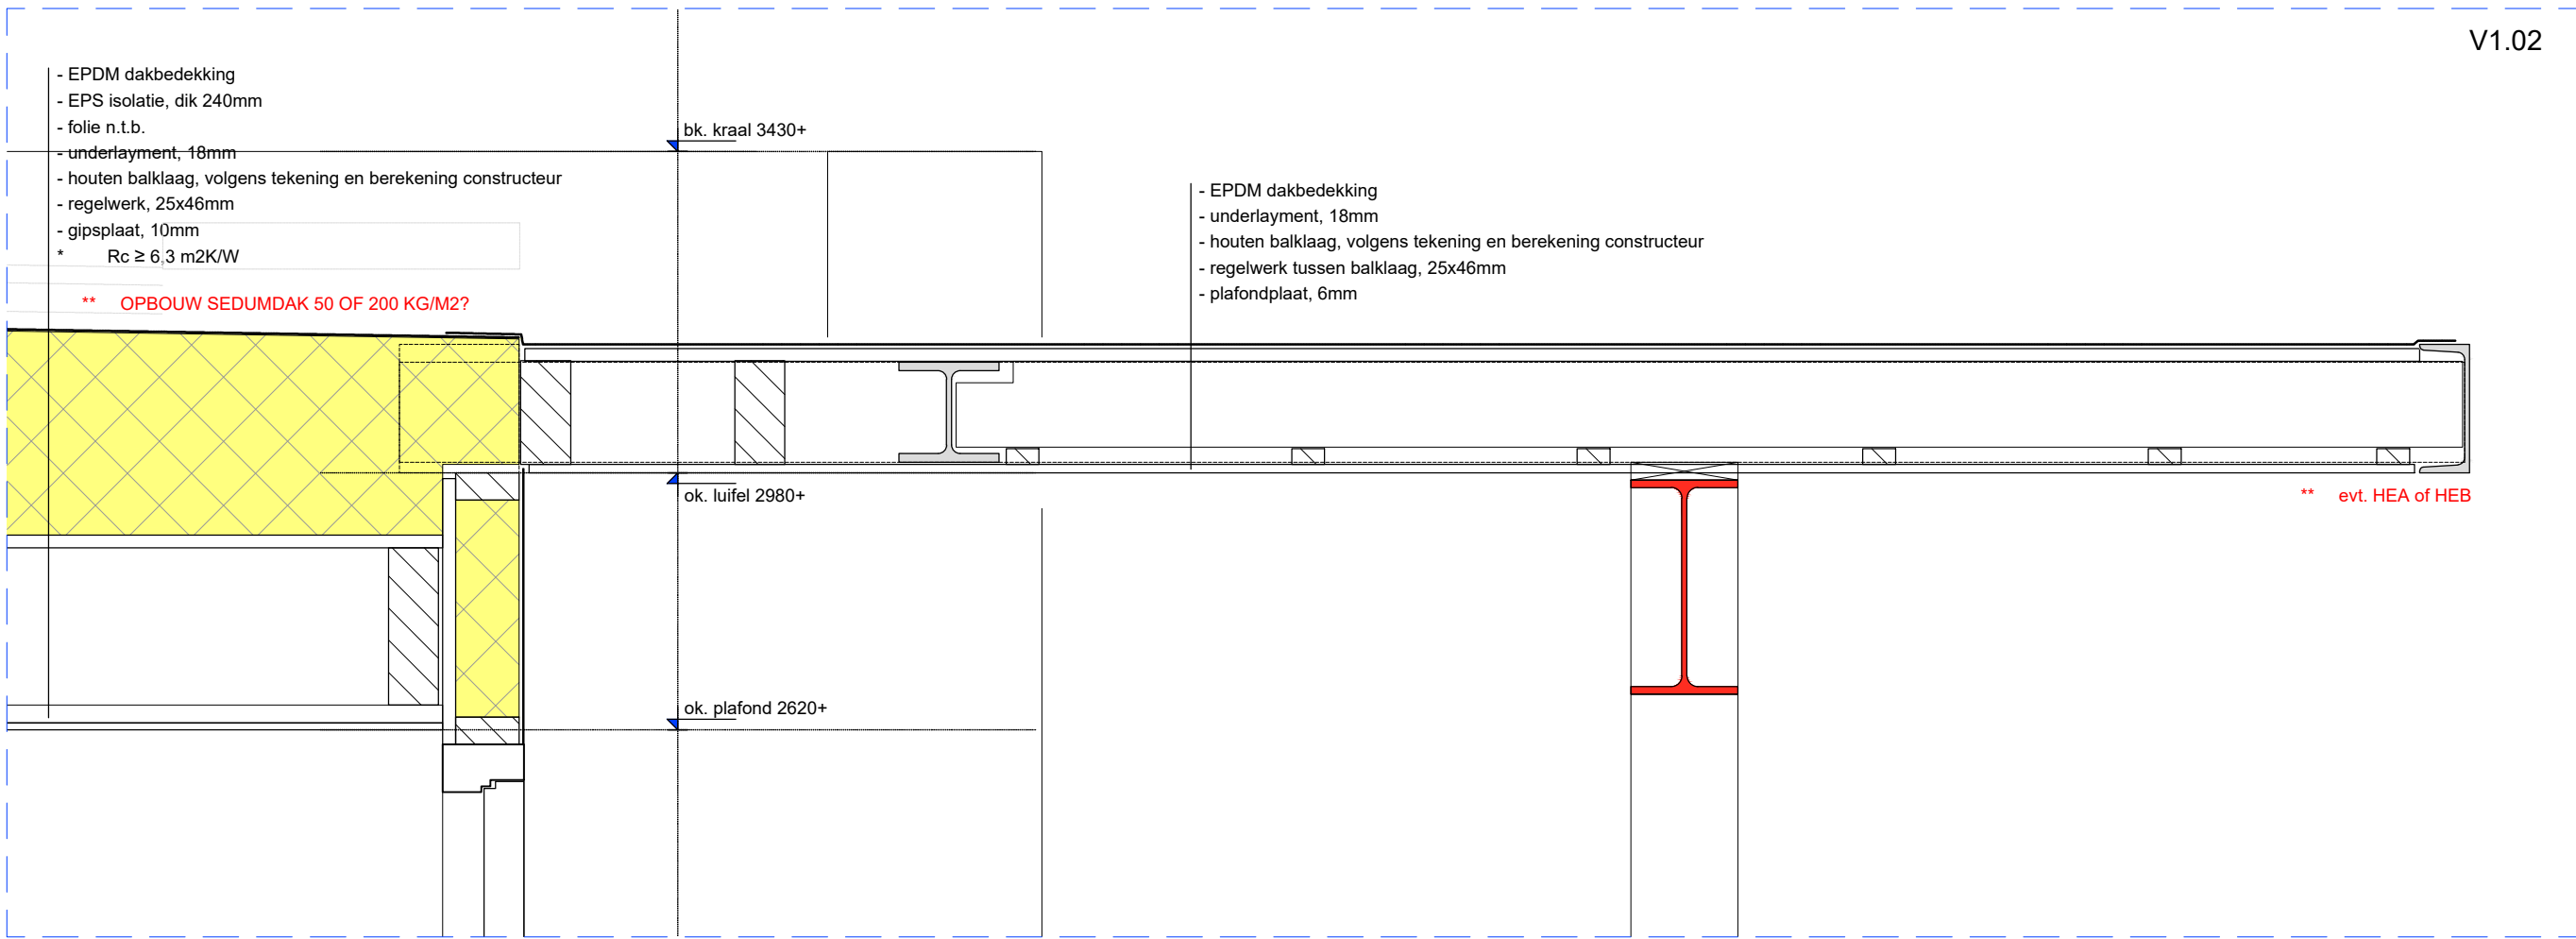
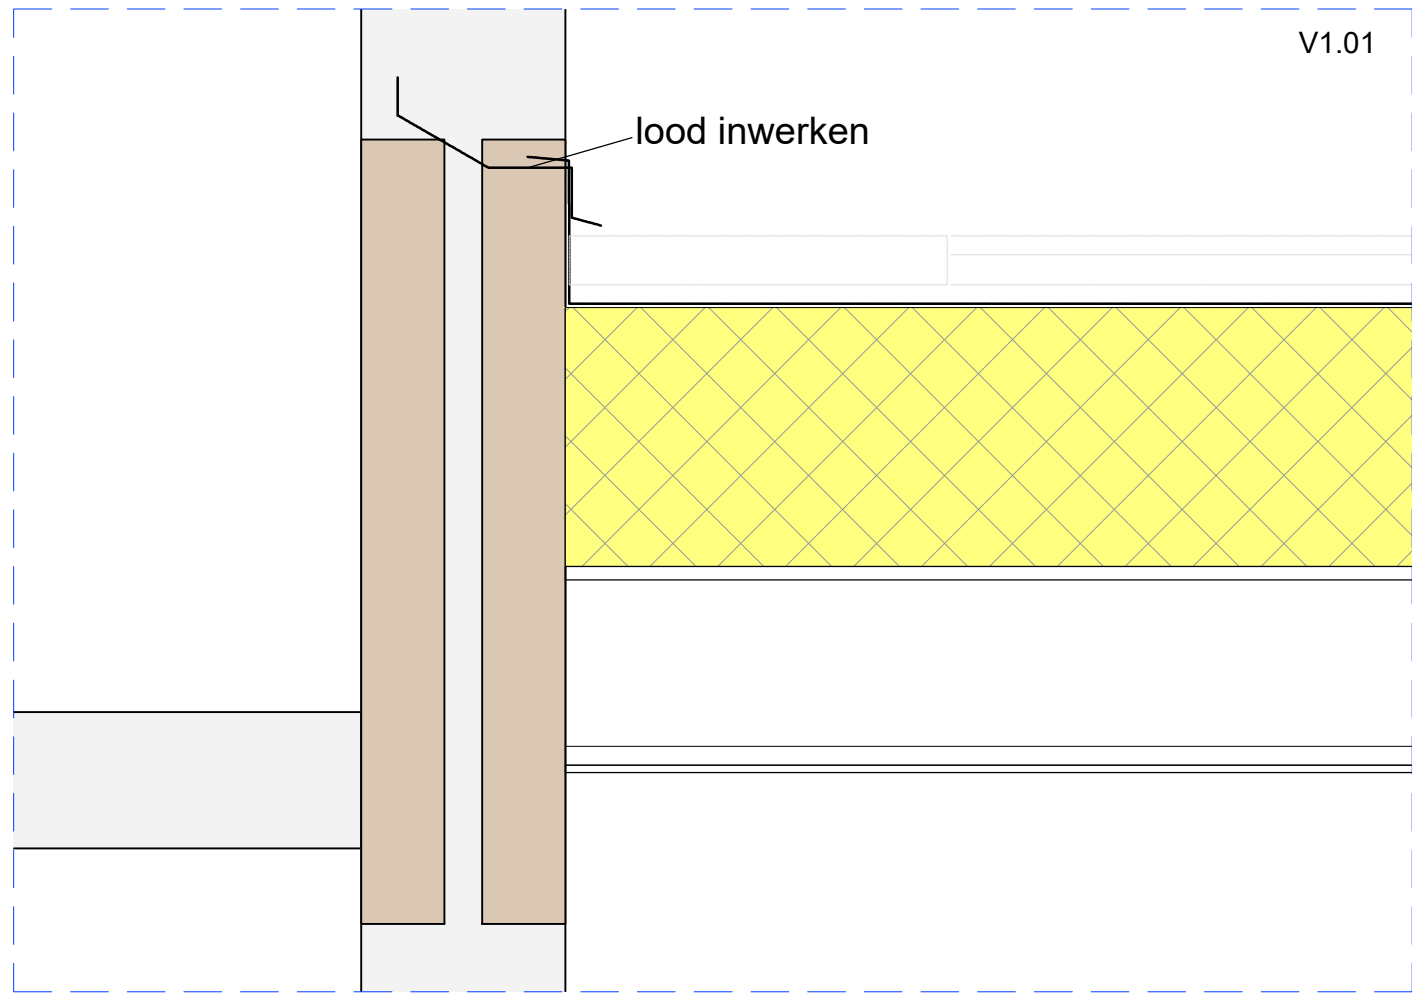


Uitbreiden woning Derpsestraat 12 Deurne

Bestektekening

details	
datum	07-05-2021
schaal	1:10

Ter controle

1015

opdrachtgever
bouwplan

bladnummer
B02

Deze tekening mag zonder onze schriftelijke toestemming niet worden gereproduceerd, noch verspreid, noch aan derden ter inzage worden gegeven.