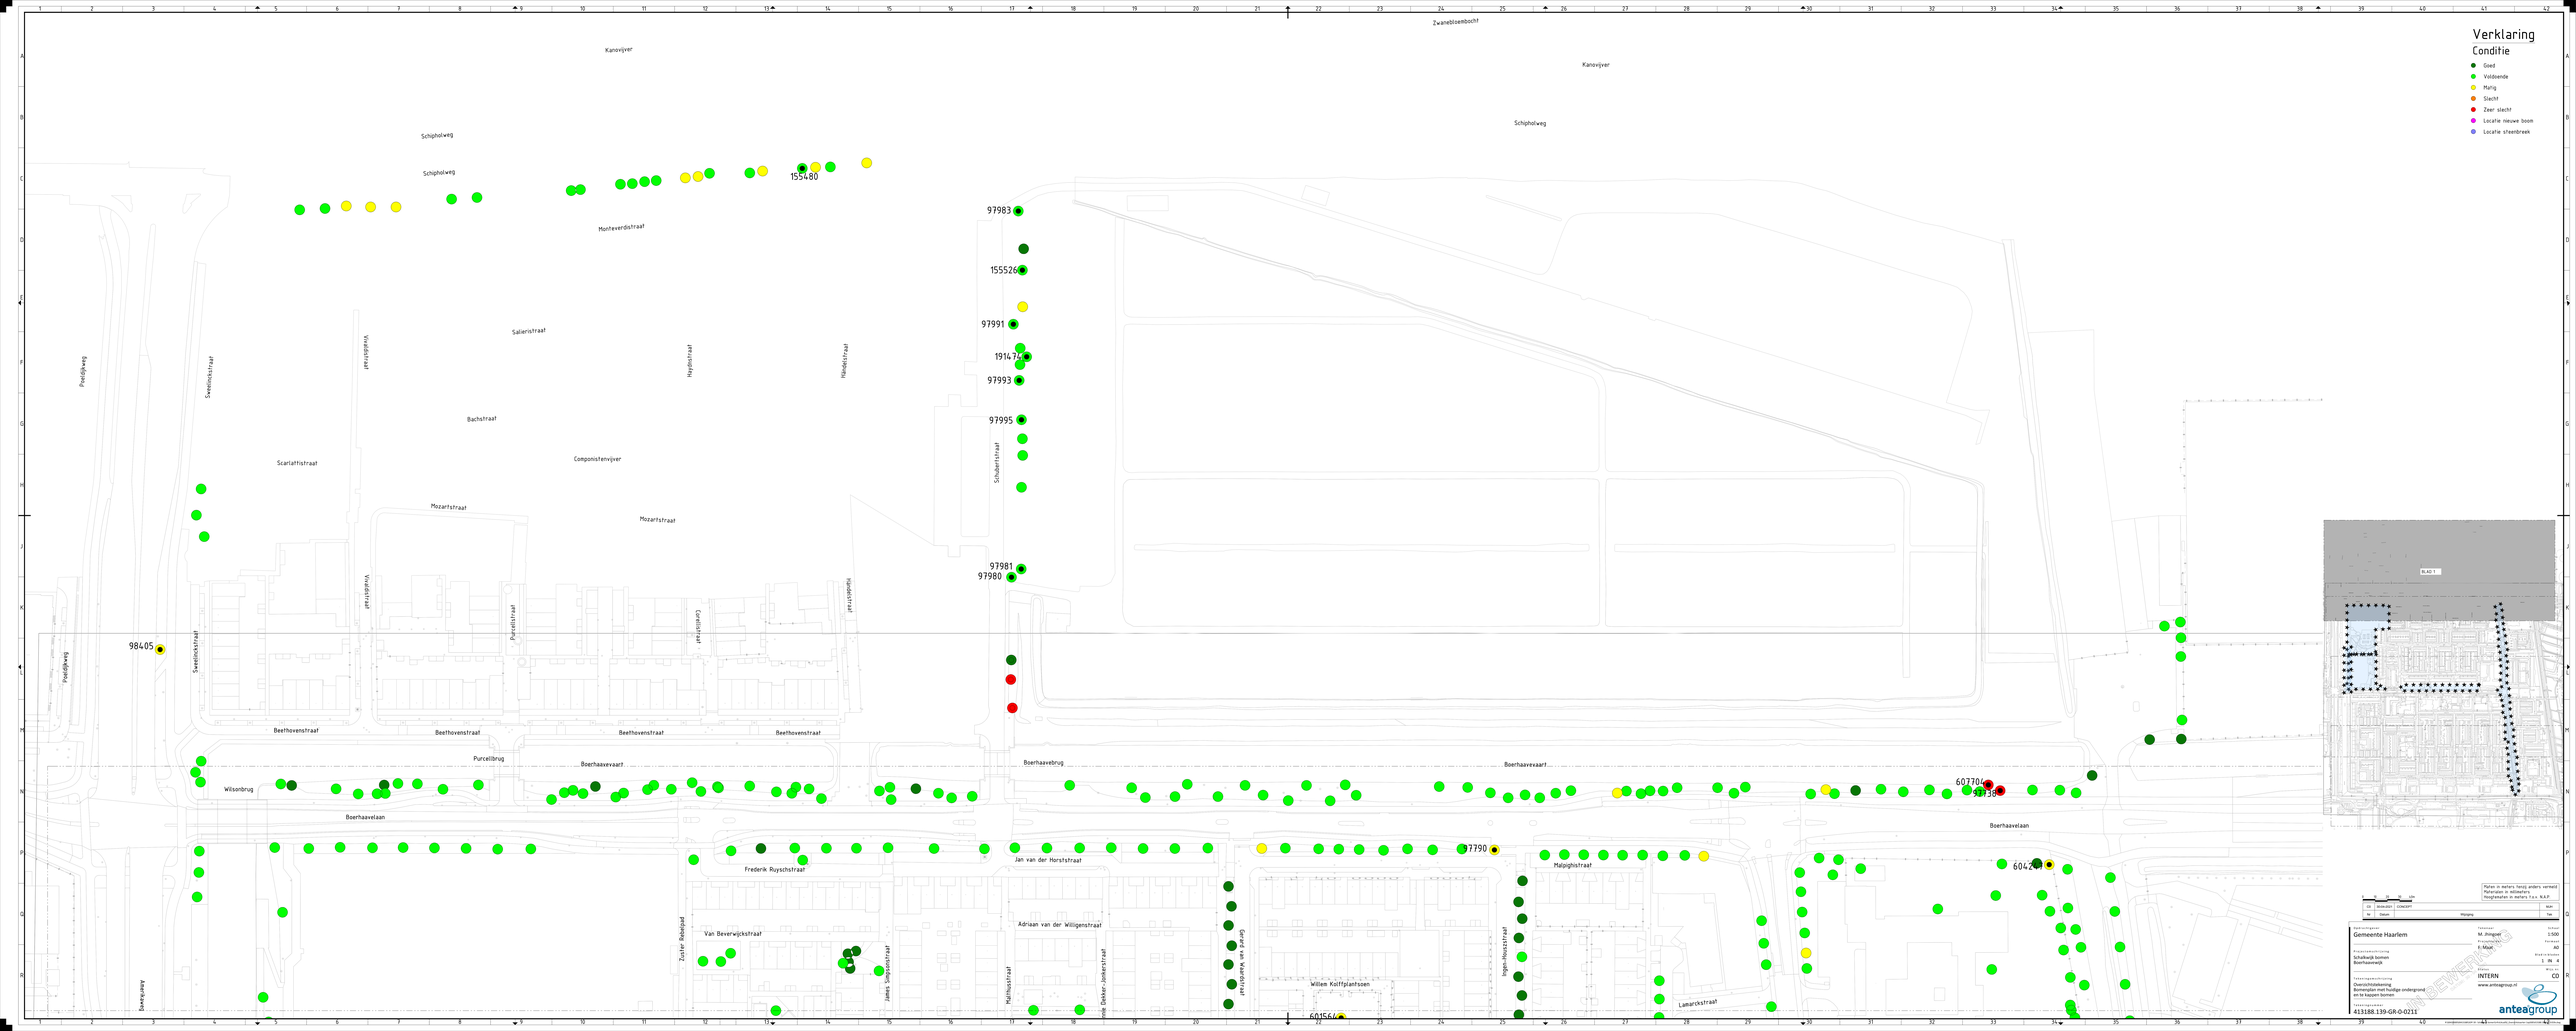
Verklaring
Conditie
Goed
Voldoende
Matig
Slecht
Zeer slecht
Locatie nieuwe boom
Locatie sheenbreek
Zwanebloembocht
Kanovijver
Schipholweg
Monteverdistraat
Salierstraat
Bachstraat
Componistenvijver
Scarlattistraat
Mozartstraat
Beethovenstraat
Purcellbrug
Boerhaavevaart
Boerhaavebrug
Boerhaavelaan
Wilsonbrug
Frederik Ruyschstraat
Jan van der Horststraat
Adriaan van der Willigenstraat
Van Beverwijckstraat
Zuster Bolegjad
Willem Kolffplantsoen
Lamarckstraat
Malpighistraat
Ingen-Housstraat
Hallhoutstraat
Swammerdamstraat
Paulgijkweg
Vivaldistraat
Heyghstraat
Handelstraat
Schubertstraat
Purcellstraat
Lavoisierstraat
Sweelinckstraat
Bleekerij
155480
97983
155526
97991
191477
97993
97995
97981
97980
98405
97790
607704
607388
604241
601566
BLAD 1
Meten in meters tenzij anders vermeld
Maten in millimeters
Hoogtemeten in meters t.o.v. N.A.P.
Opdrachtgever
Gemeente Haarlem
Projectomschrijving
Schakelplan bomen
Boerhaavewijk
Tekeningomschrijving
Overzichtstekening
Bomenplan met huidige ondergrond
en te kappen bomen
Tekeningnummer
413188.139-GR-0-0211
M. Jongeer
F. Mulk
1:500
A0
1 : N 4
INTERN
CO
www.anteagroup.nl
anteagroup
Wijziging
Datum
Gecontroleerd
Goedgekeurd
Schaal
Papier grootte
Project nummer
Tek.nr.

Verklaring
Conditie
Goed
Voldoende
Matig
Slecht
Zeer slecht
Locatie nieuwe boom
Locatie steenbreek
Wilsonbrug
Boerhaavelaan
Frederik Ruyschstraat
Jan van der Horststraat
Malighistraat
Van Beverwijckstraat
Zuster Redelgad
James Sibbaldstraat
Adriaan van der Willigenstraat
Matthiasstraat
Anna Dekker-Jonkerstraat
Ben Lindeboomstraat
Gerard van Swietenstraat
Willem Kolffplantsoen
Johanna van Heukelomstraat
Lamarckstraat
Schwannstraat
Frieda van Hasseltstraat
Galenusplein
Sandfortstraat
Bidloostraat
Wesermanstraat
Louis Pasteurstraat
Von Liebigstraat
Catharina van Tussenbroekplein
Hugo de Vriesstraat
Professor Lorentzweg
Van Konijnenburgstraat
Van Leeuwenhoekstraat
Roosdalstraat
Ekamastraat
Floris van Adrichemlaan
Kennedybrug
Baanseweg
92078
92075
92071
92070
92170
92175
92177
92289
92292
146099
92686
95404
95306
95307
107316
95582
531808
95404
537602
95864
95799
210567
95223
95224
95225
95226
210308
210309
210307
601564
373264
604200
607704
607730
97790
Meten in meters tenzij anders vermeld
Maten in millimeters
Hoogtematen in meters t.o.v. N.A.P.
Gemeente Haarlem
Schelwijk bomen
Boerhaavewijk
Overschrijdende werkzaamheden
Overschrijdenplanning
Bomenplan met huidige ondergrond
en te kappen bomen
M. Jongeel
F. Mulk
1:500
A0
2 IN 4
CO
INTERN
www.anteagroup.nl
413188.139-GR-0-0212
anteagroup
VOORLOPIG ONTWERP

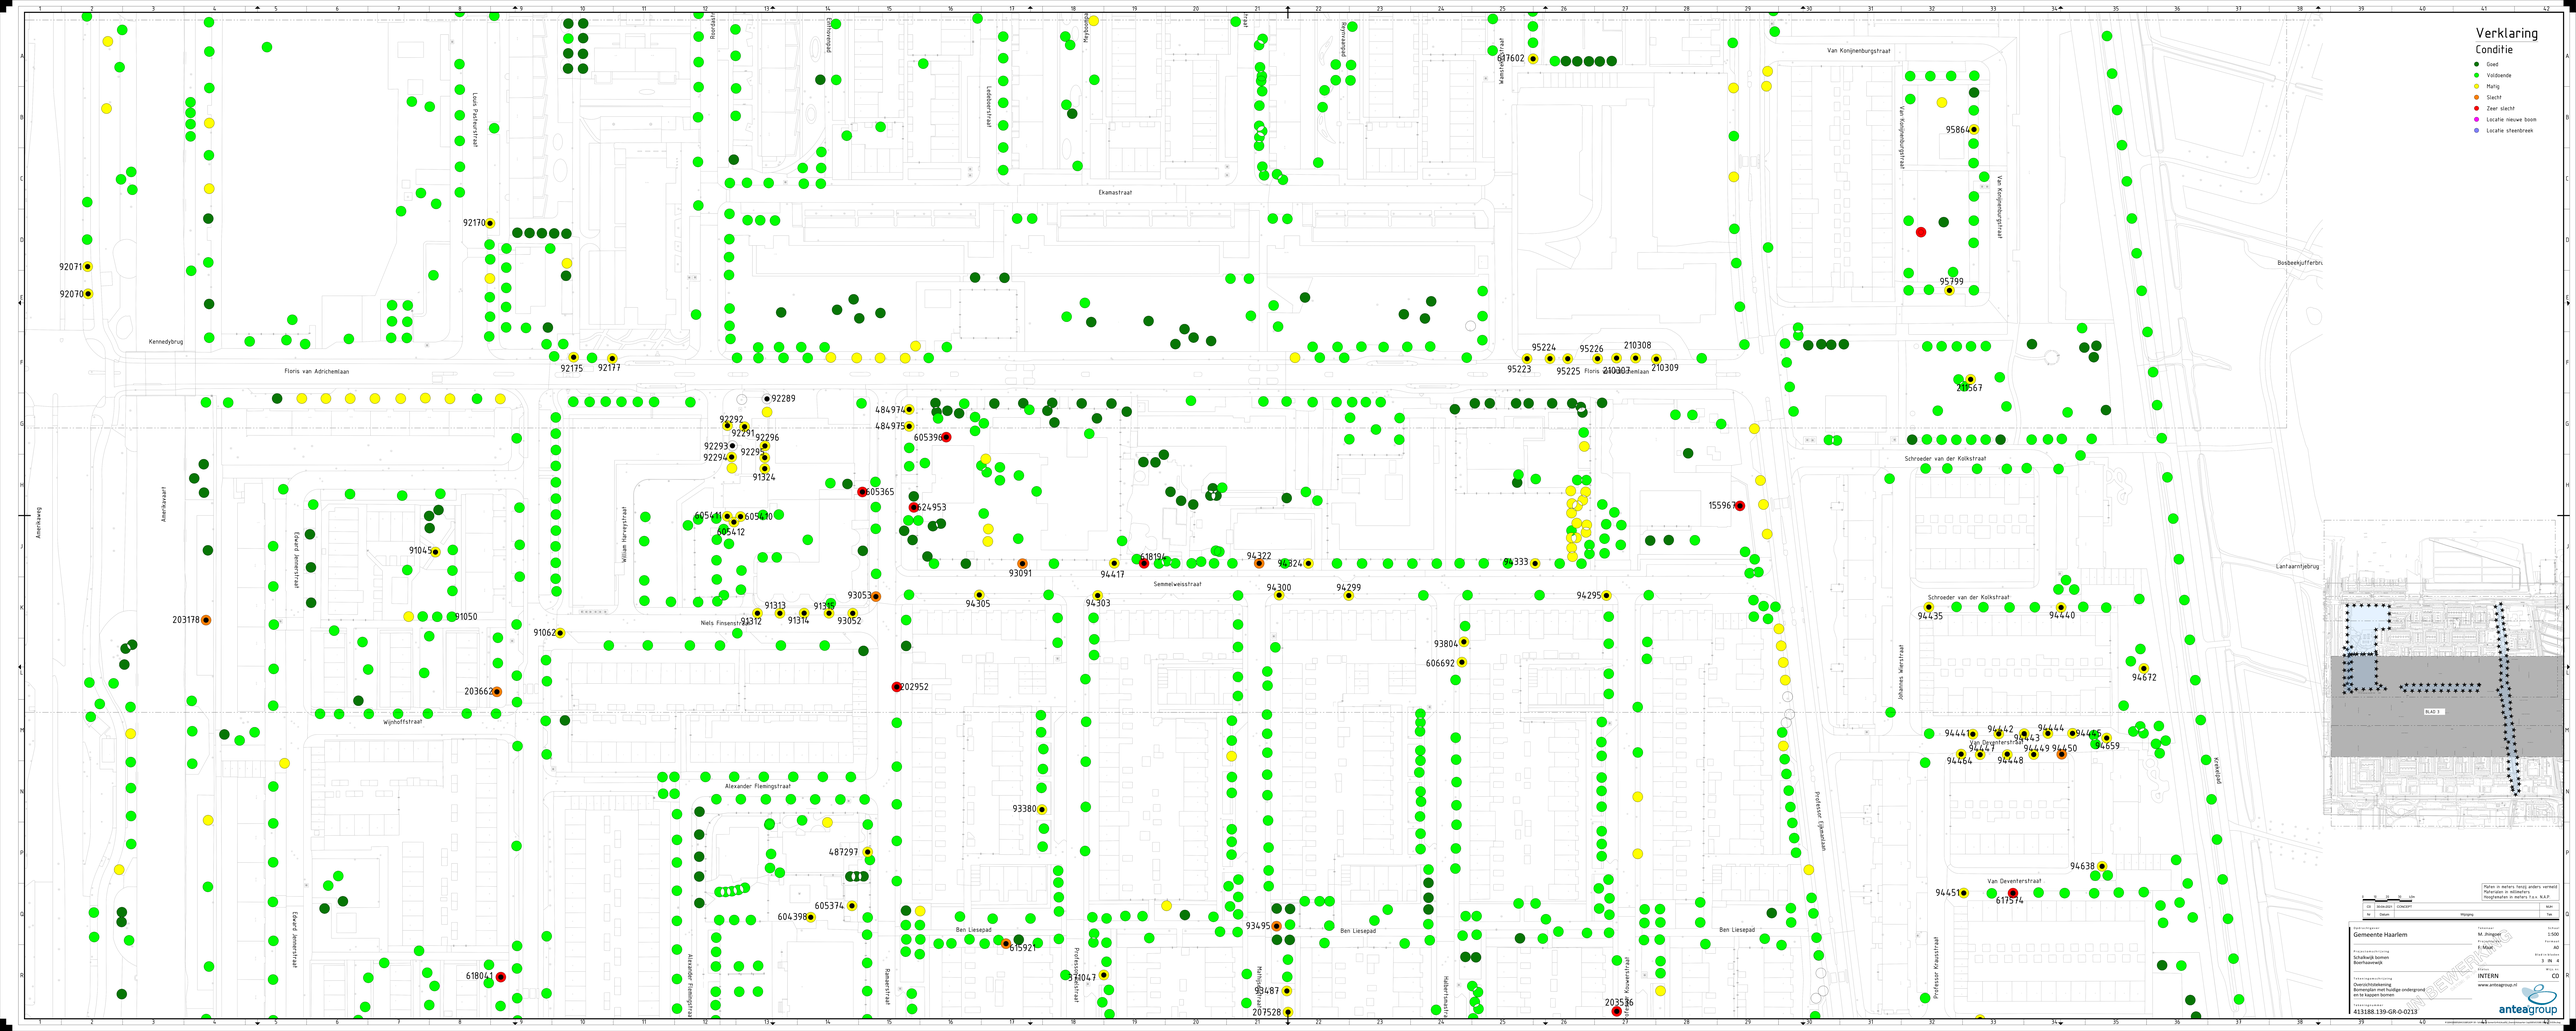
Verklaring
Conditie
Goed
Voldoende
Matig
Slecht
Zeer slecht
Locatie nieuwe boom
Locatie steenbreek
Kennedybrug
Floris van Adrichemlaan
Ekamastraat
Van Konijnenburgstraat
Bosbeekjufferbrug
Schroeder van der Kolkstraat
Lahaarmjebrug
Sennelweisstraat
Nels Finsenstraat
Wijnhoffstraat
Alexander Flemingstraat
Ben Liesepad
Johannes Wierixstraat
Professor Kraussstraat
Van Deventerstraat
Anerikaweg
Adelbertszaat
Gerard Doustraat
Willem Harreystraat
Lucas Rotariusstraat
Pieter Langendijkstraat
Hadewychstraat
Hendrik Kouwenstraat
Plantsoen
92071
92070
92170
92175
92177
92289
92292
92291
92296
92293
92294
92295
91324
91045
91050
203178
91062
203662
91313
91312
91314
91315
93053
93052
605365
605411
605410
605412
484974
484975
605390
924953
202952
93091
94417
618191
94322
94324
94333
94305
94303
94300
94299
94295
93804
606692
93380
487297
605374
604398
618047
618921
93495
207528
207487
155967
95799
95864
95223
95224
95225
95226
210307
210308
210309
210567
94435
94440
94672
94441
94442
94443
94444
94445
94446
94447
94448
94449
94450
94659
94464
94638
94451
617574
203536
Plan in meters tenzij anders vermeld
Hoogtematen in millimeters
Hoogtestelsel in meters t.o.v. N.A.P.
Gemeente Haarlem
M. Jongeer
1:500
E. Mulk
A0
3 IN 4
CO
INTERN
www.anteagroup.nl
413188.139-GR-0-0213
anteagroup

Verklaring
Conditie
Goed
Voldoende
Matig
Slecht
Zeer slecht
Locatie nieuwe boom
Locatie steenbreek
Wijnoortstraat
Alexander Flemingstraat
Ben Liesepad
Van Deventerstraat
Professor Van der Scheerstraat
Professor Kruyslaan
Professor Bronkhorststraat
Professor Dondersstraat
Robert Kochlaan
Tersterstraat
Eekhof-Jonkerstraat
Amerikavaart
Azieweg
Azielaan
Azielaan
Azielaan