


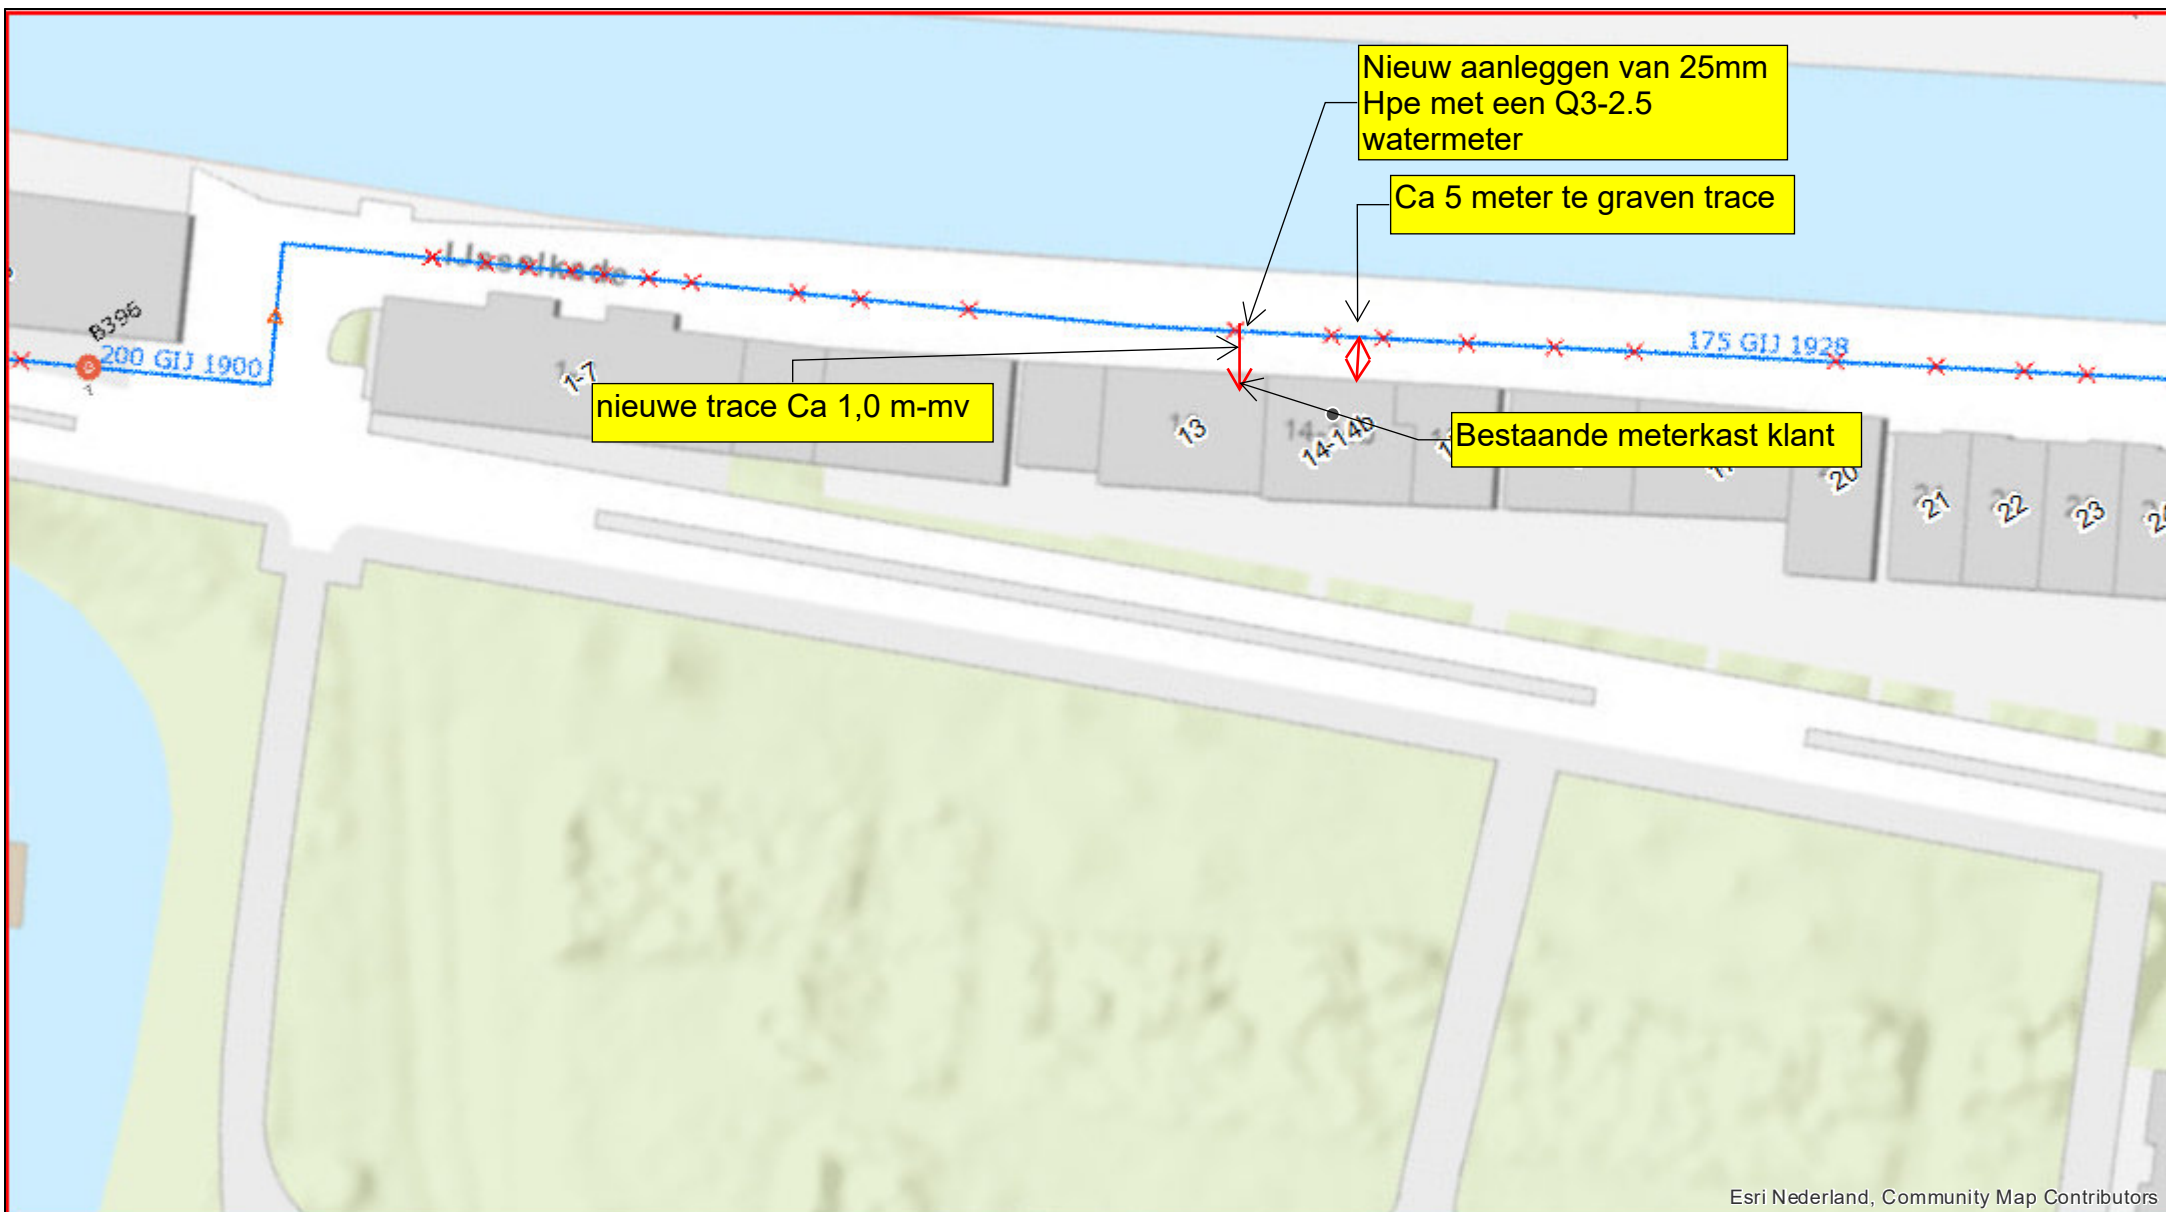

Esri Nederland, Community Map Contributors

Leidingen

- Transportleidingen
- Distributieleidingen
- - - Leiding (BEEL)
- - - Leiding (Geen BEEL)
- - - Ruwwaterleiding
- - - Leidingen vervallen
- - - Aansluitleidingen
- - - Leiding gepland netwerk

Kabels

- - - - -
- - - - -
- - - - -
- - - - -

Brandkraan in gebruik

- Spuikraan
- Vitens, Insluisbeveiliging
- Vitens, Onbeveiligd
- Ondergronds, Vitens Insluisbeveiliging
- Ondergronds, Vitens Onbeveiligd
- Gemeente, Onbeveiligd

Brandkraan nog niet in gebruik

- Gemeente, Onbeveiligd

Afsluiters (actueel)

- Schuifafsluiters (Open/Dicht)
- Vlinderklep (Open/Dicht)
- Dienstkraan (Open/Dicht)
- Materiaalovergang
- Aansluitleiding/Distributieleiding

Werktekening IJsselkade 14A IJsselstein

VosM
Vitens

0 10 20 M




Formaat:
A4
Schaal:
1:500
Datum:
4-2-2021

Postbus 1205
8001 BE Zwolle

Vitens

LAAT WATER VOOR JE WERKEN

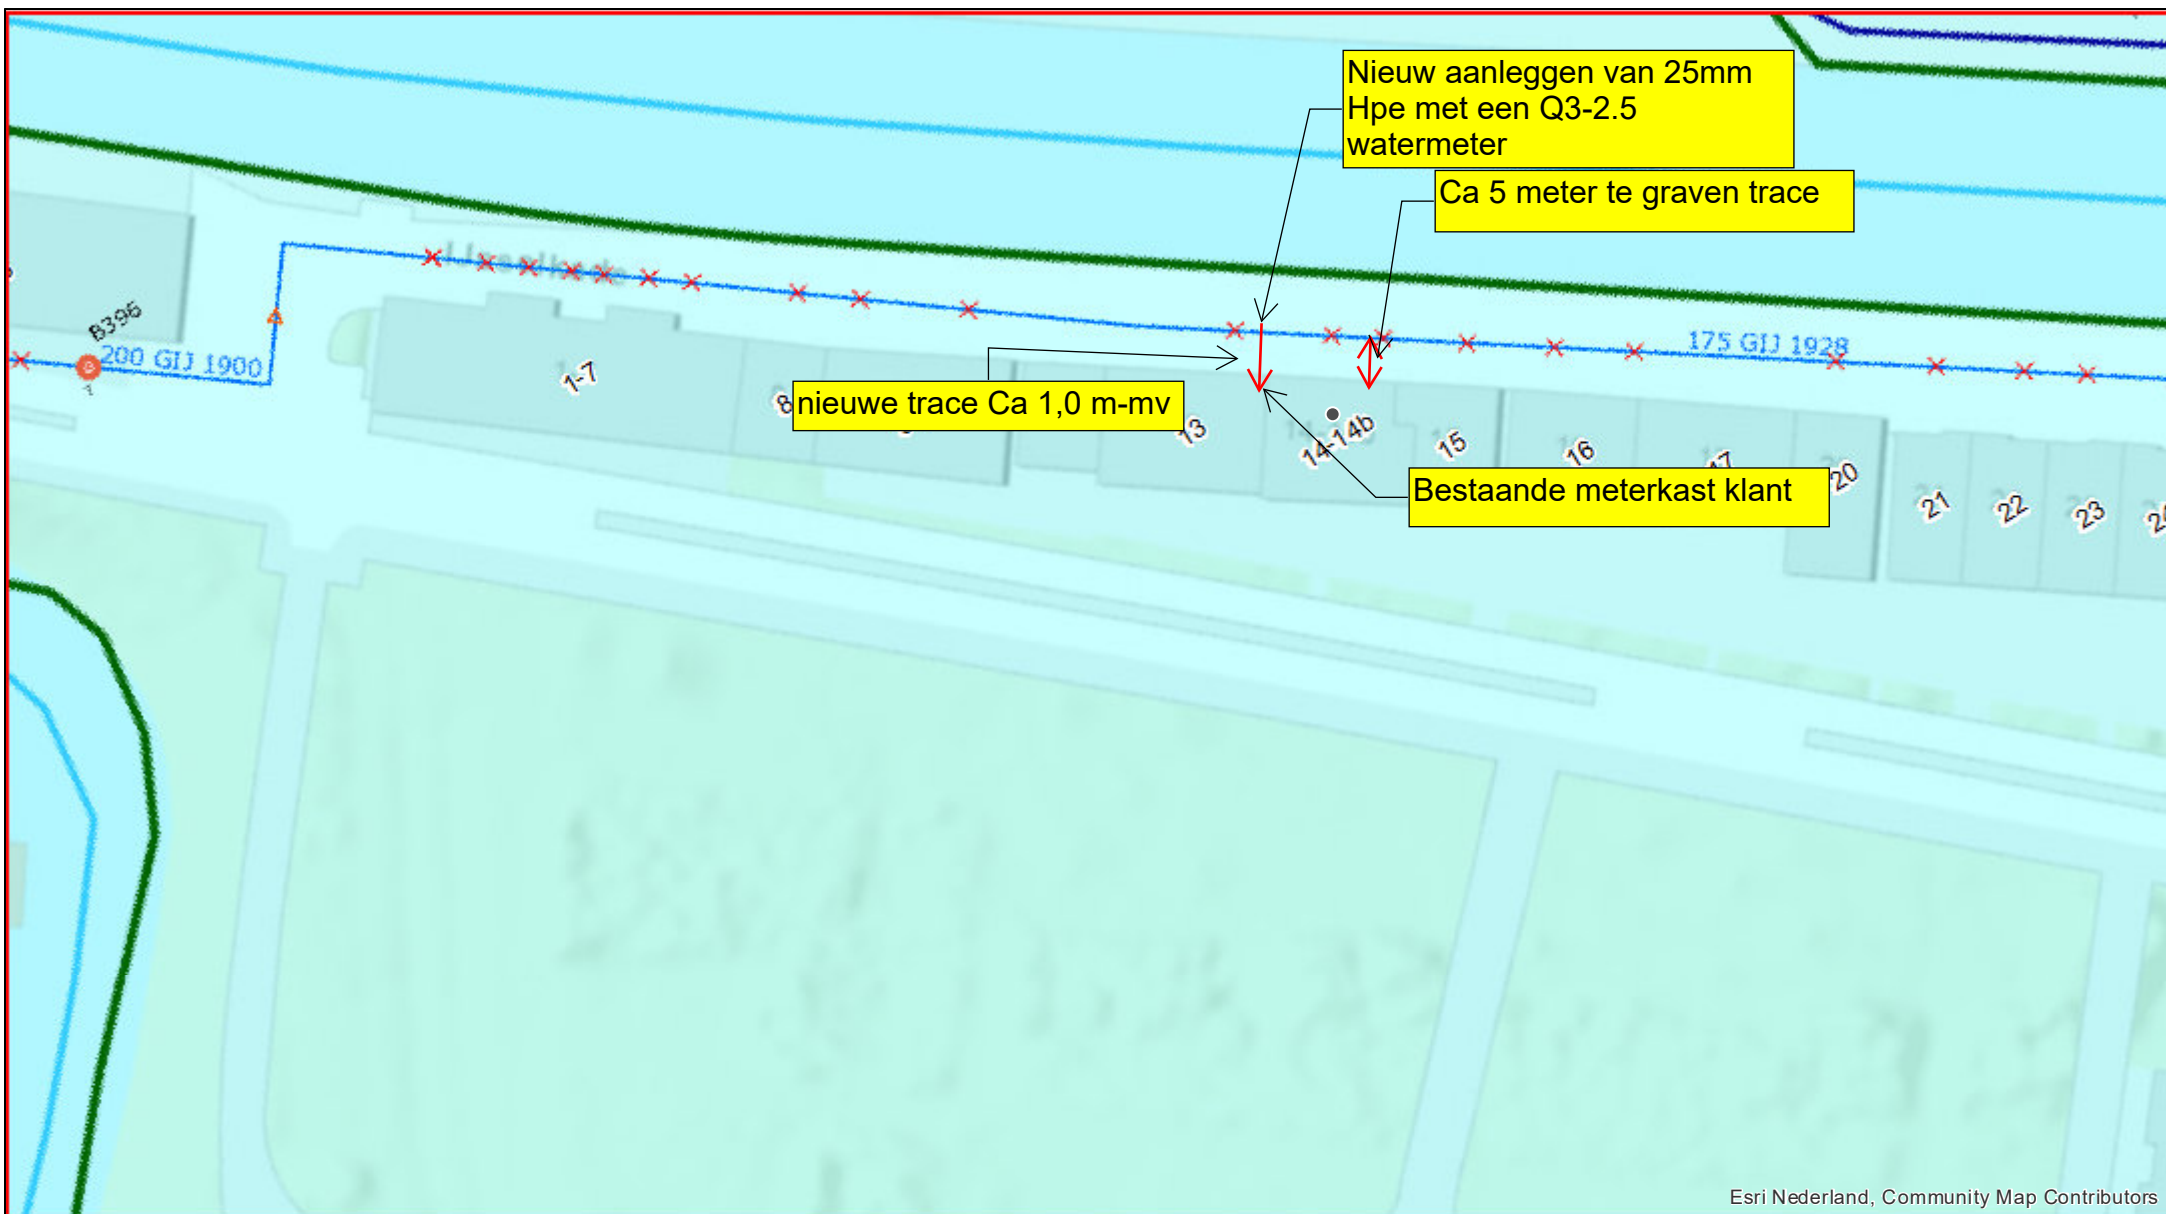

Esri Nederland, Community Map Contributors

Leidingen

- Transportleidingen
- Distributieleidingen
- - - Leiding (BEEL)
- - - Leiding (Geen BEEL)
- - - Ruwwaterleiding
- - - Leidingen vervallen
- - - Aansluitleidingen
- - - Leiding gepland netwerk

Kabels

- - - - -
- - - - -
- - - - -
- - - - -

Brandkraan in gebruik

- Spuikraan
- Vitens, Insluisbeveiliging
- Vitens, Onbeveiligd
- Ondergronds, Vitens Insluisbeveiliging
- Ondergronds, Vitens Onbeveiligd
- Gemeente, Onbeveiligd

Brandkraan nog niet in gebruik

- Gemeente, Onbeveiligd

Afsluiters (actueel)

- Schuifafsluiters (Open/Dicht)
- Vlinderklep (Open/Dicht)
- Dienstkraan (Open/Dicht)
- Materiaalovergang
- Aansluitleiding/Distributieleiding

Watergang IJsselkade 14A IJsselstein

VosM
Vitens

0 10 20 M



Formaat:
A4
Schaal:
1:500
Datum:
4-2-2021

Postbus 1205
8001 BE Zwolle

Vitens

LAAT WATER VOOR JE WERKEN