




Noord-Linschoterzandweg

Zuid-Linschoterzandweg

Aan te leggen vlonder

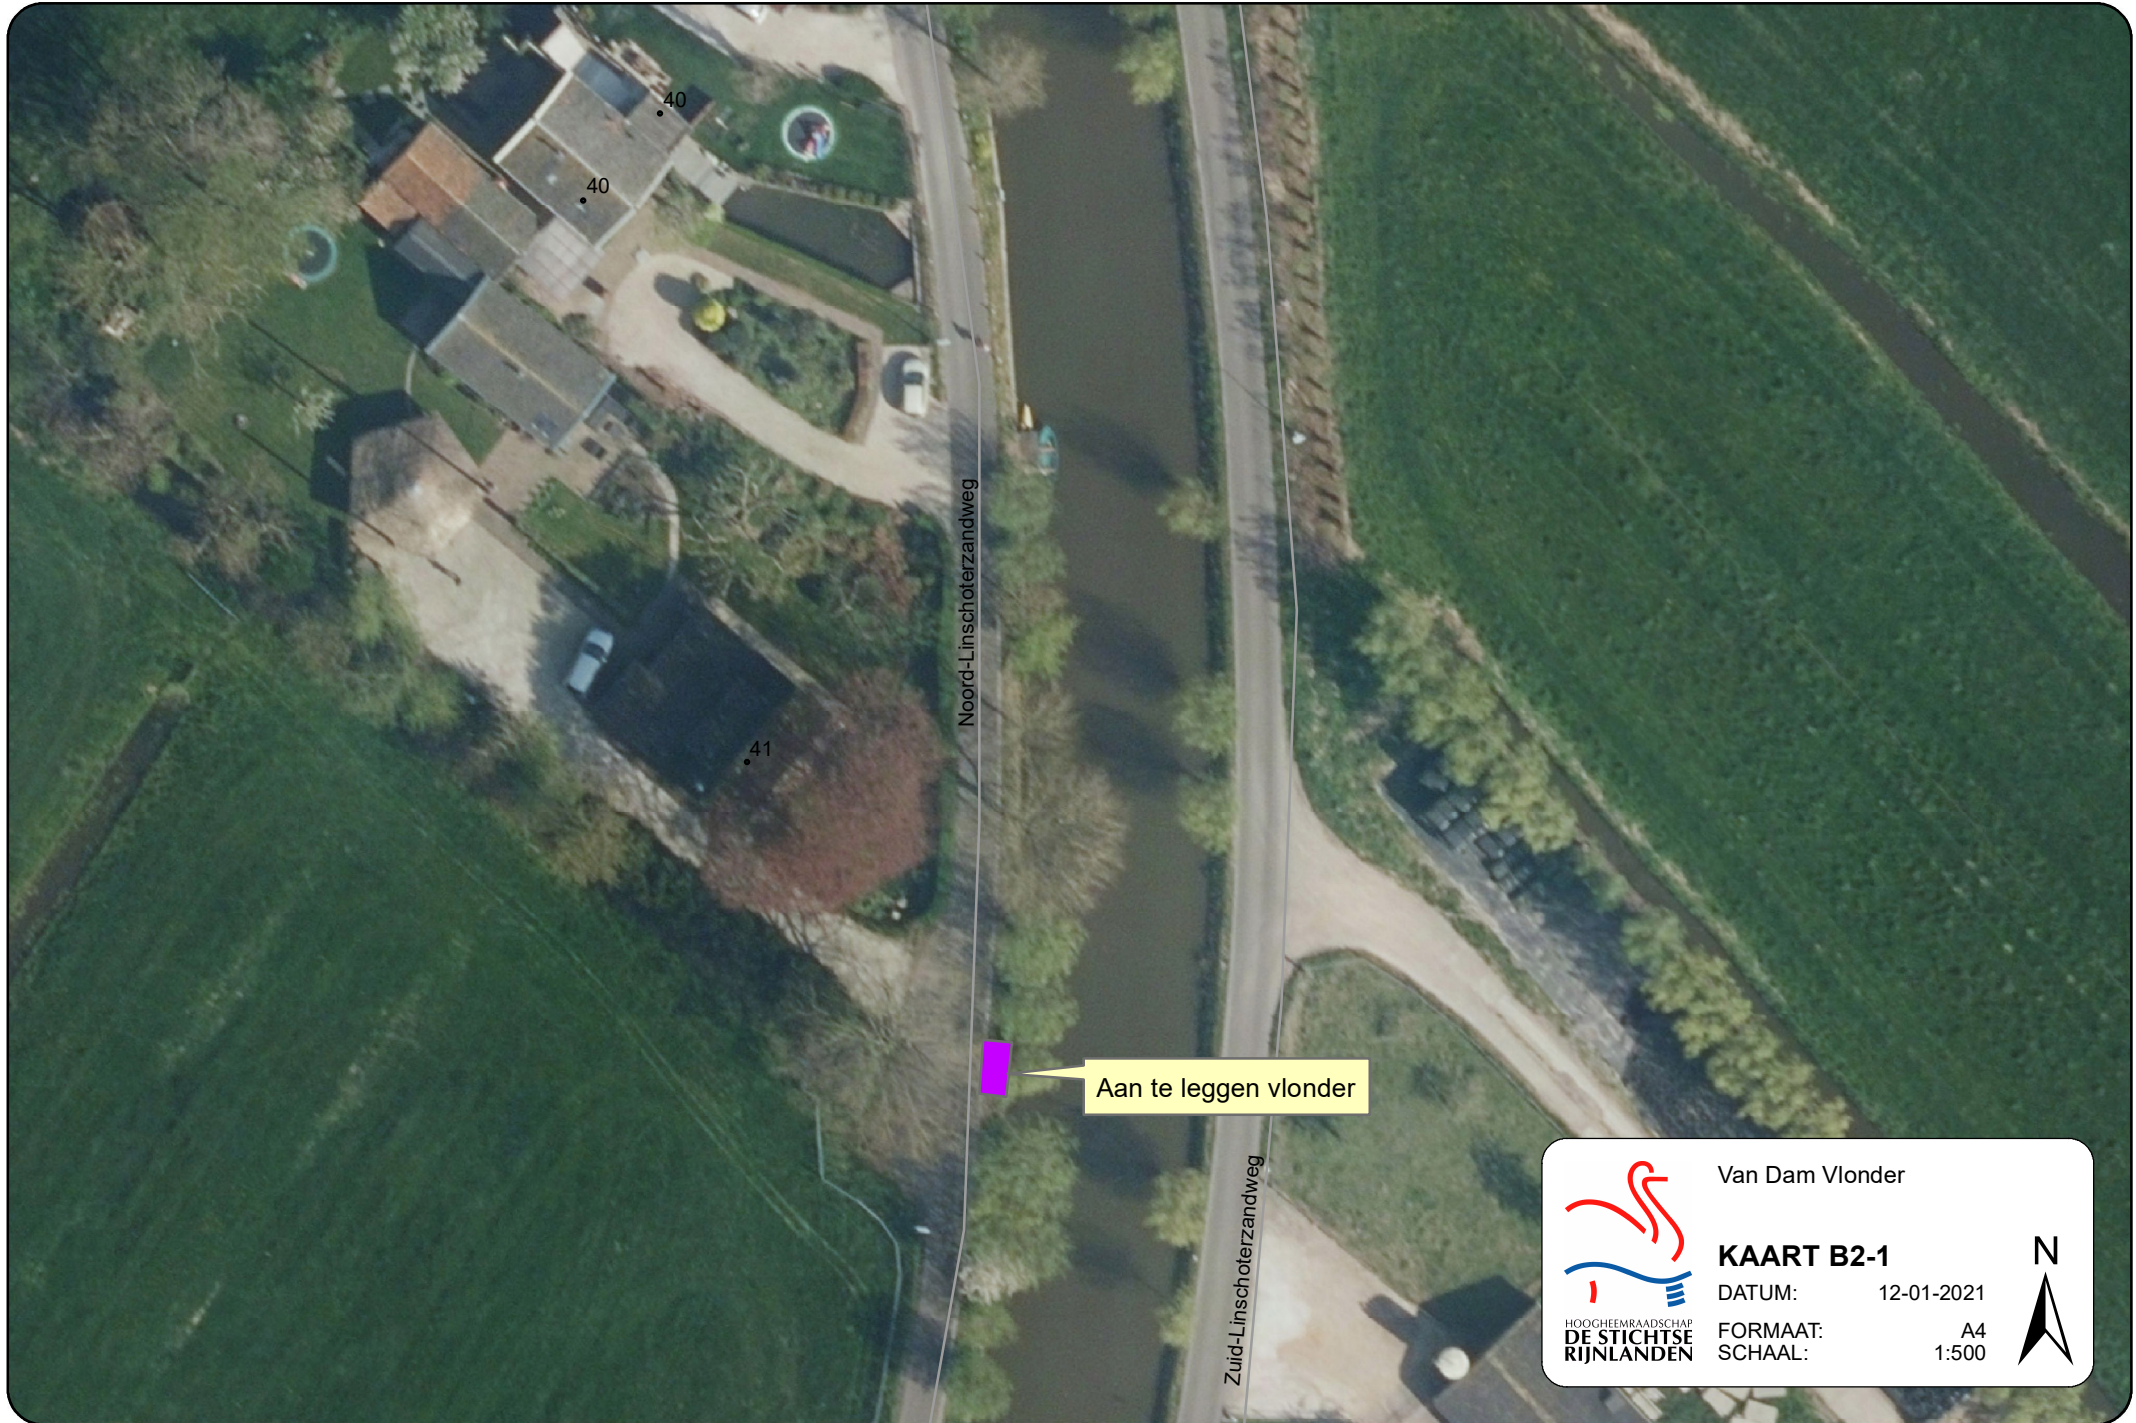

Van Dam Vlonder

KAART B2-1

DATUM: 12-01-2021

FORMAAT: A4
SCHAAL: 1:500

