






OVERZICHTSTEKENING
SCHAAL 1: 200

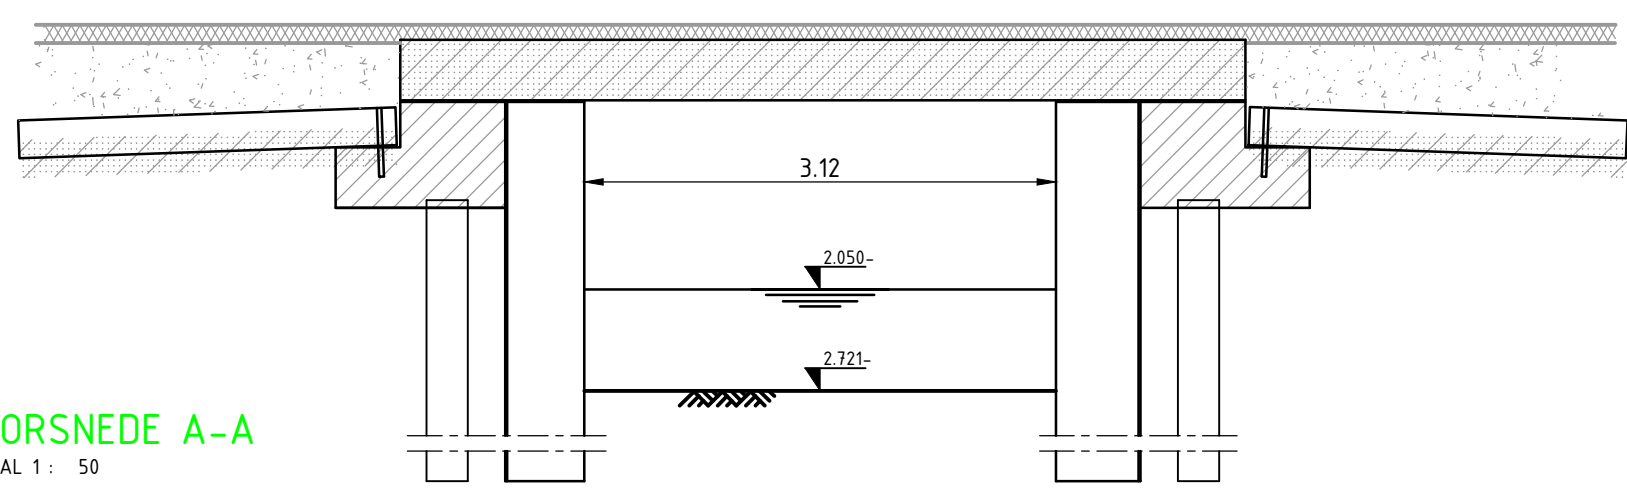


DOORSNEDE A-A
SCHAAL 1: 50

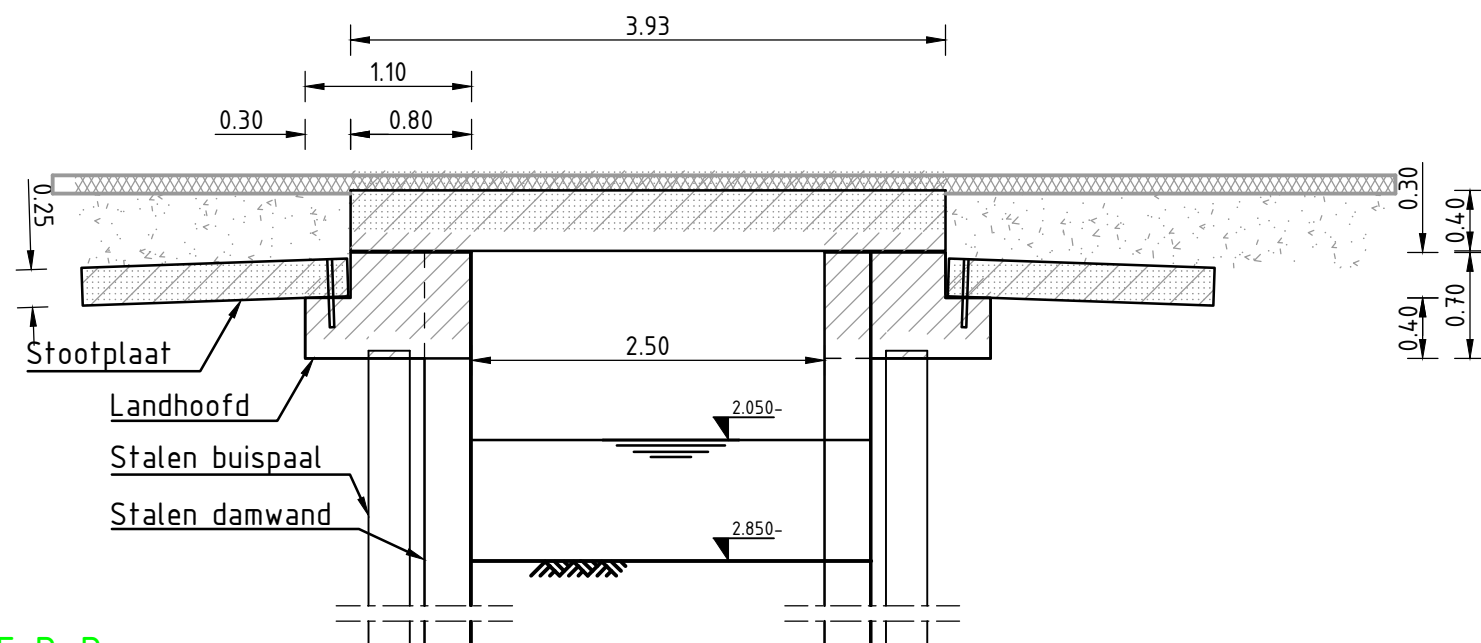

DOORSNEDE B-B
SCHAAL 1: 50


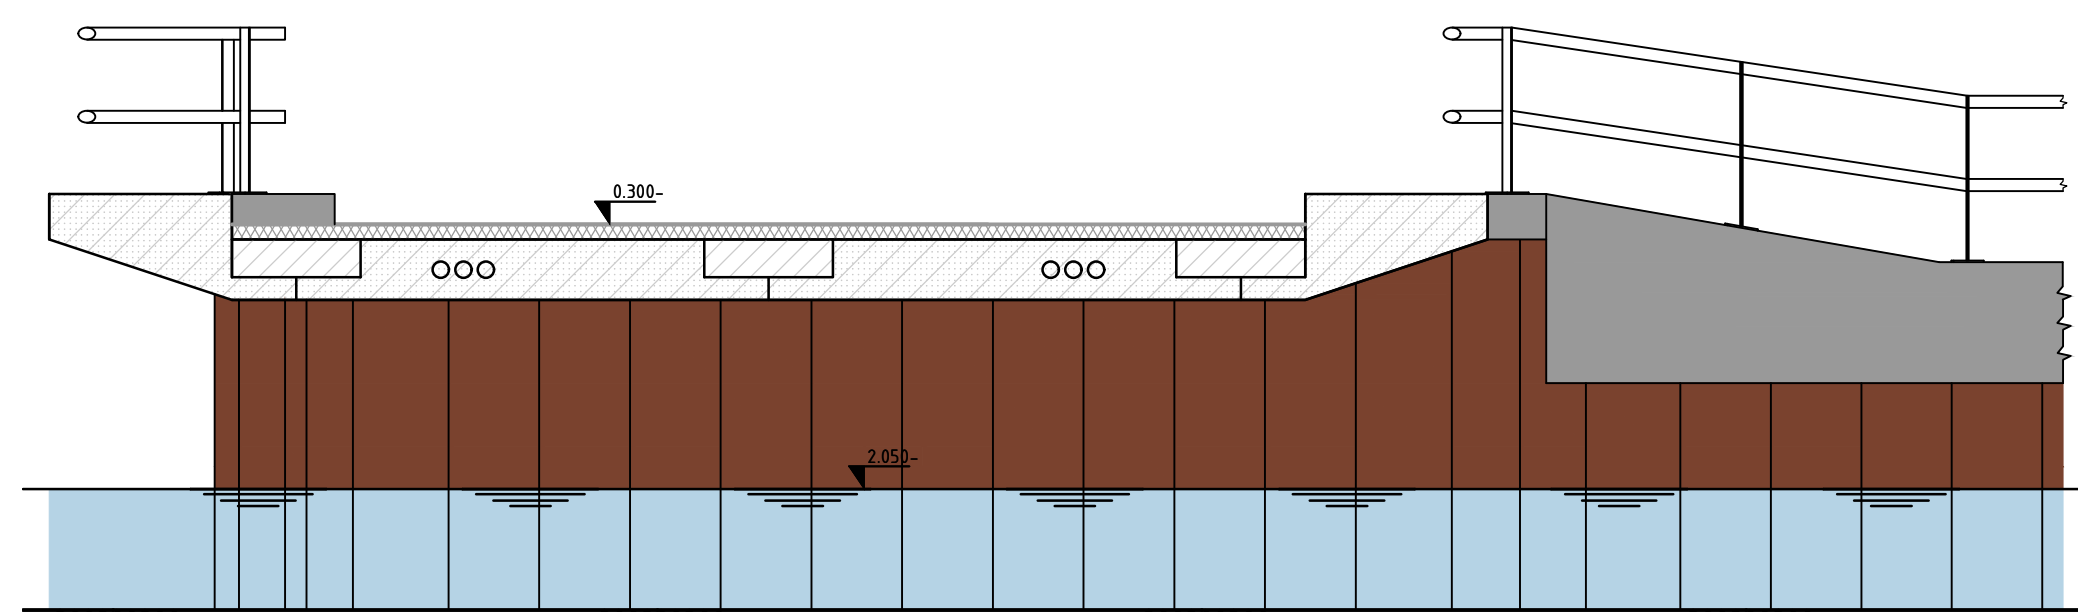


DOORSNEDE C-C
SCHAAL 1: 50

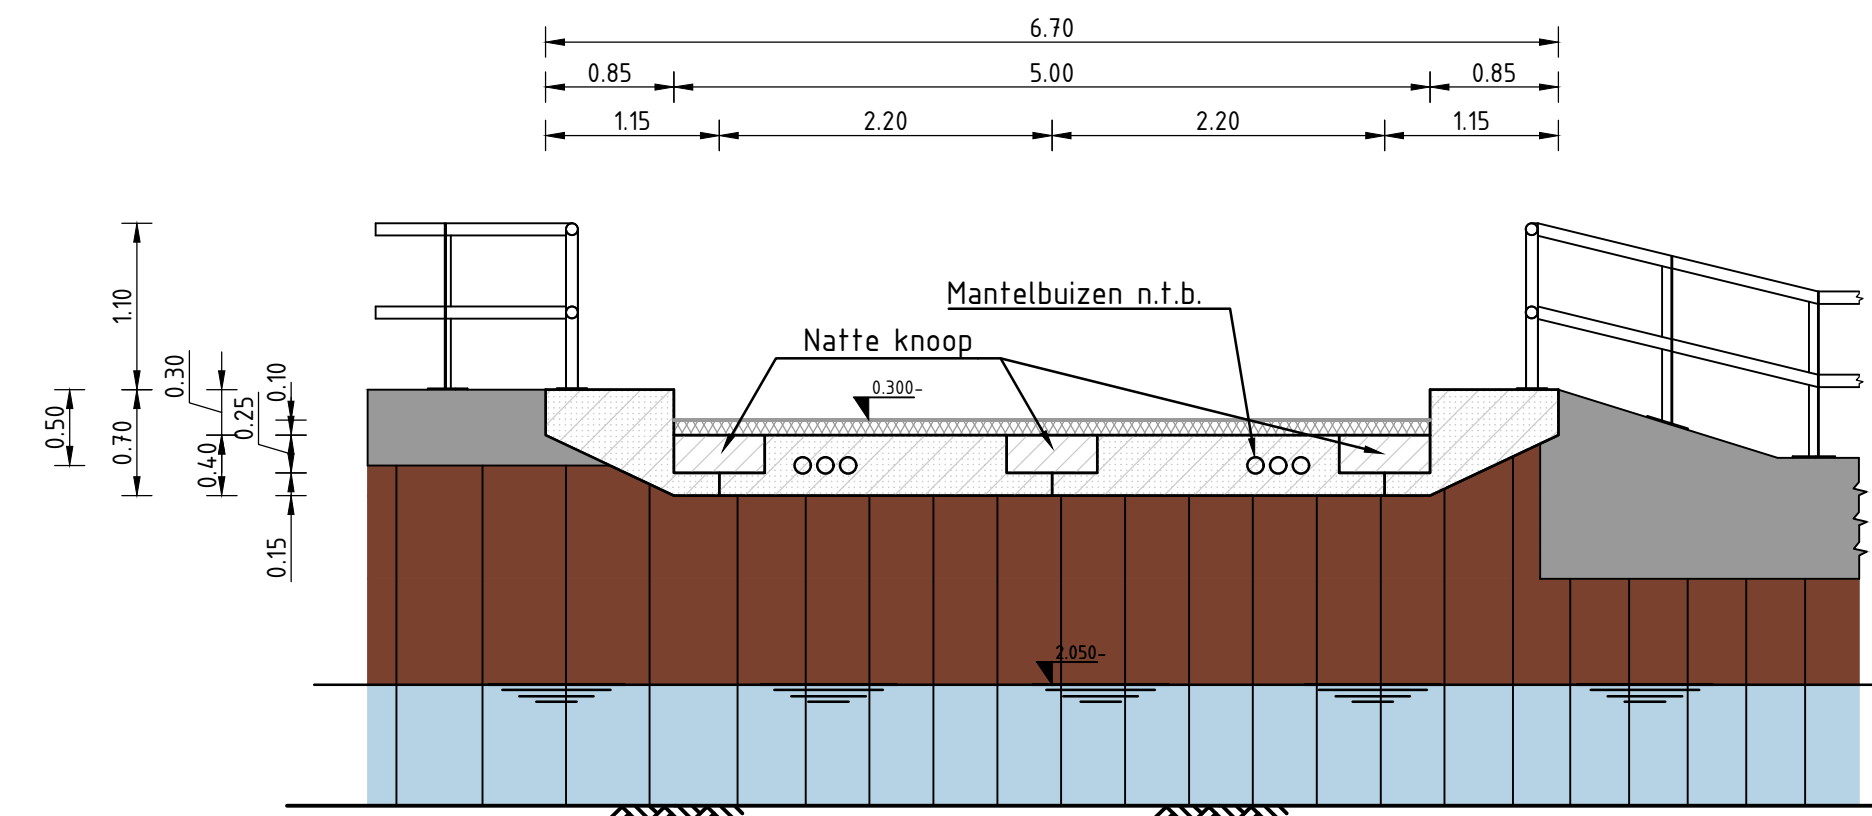


DOORSNEDE D-D
SCHAAL 1: 50


DOORSNEDE BESCHOEIING ZUID
SCHAAL 1: 10

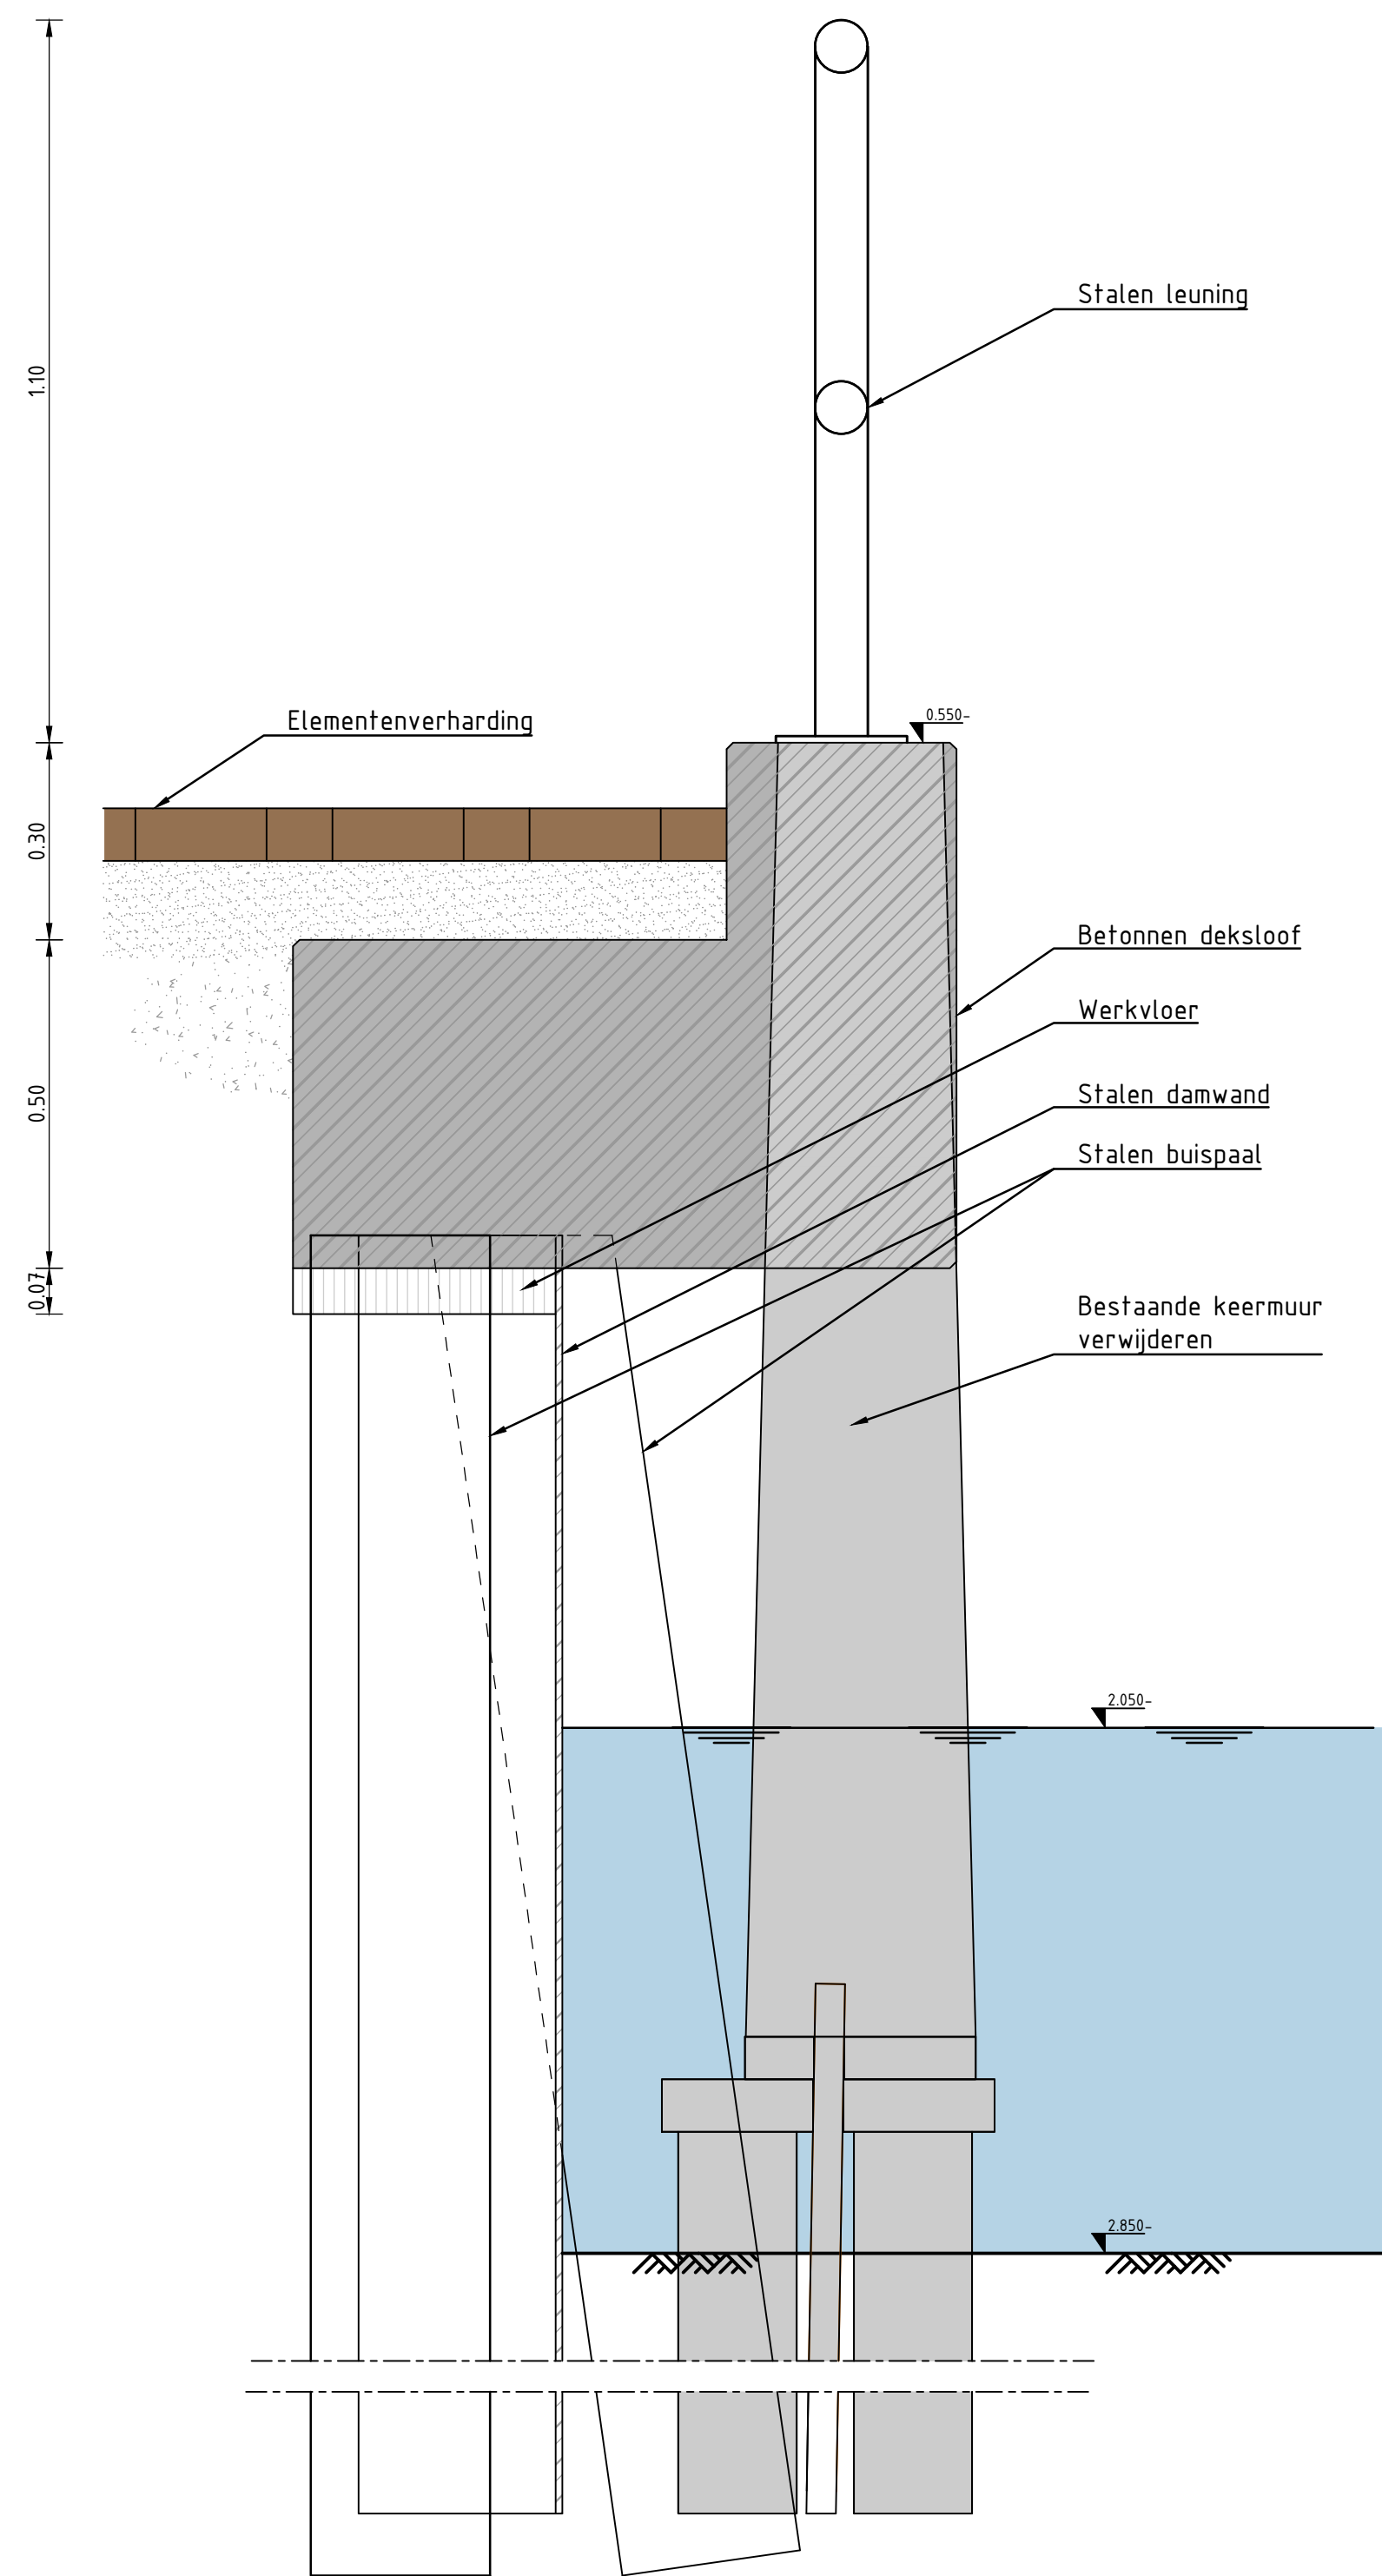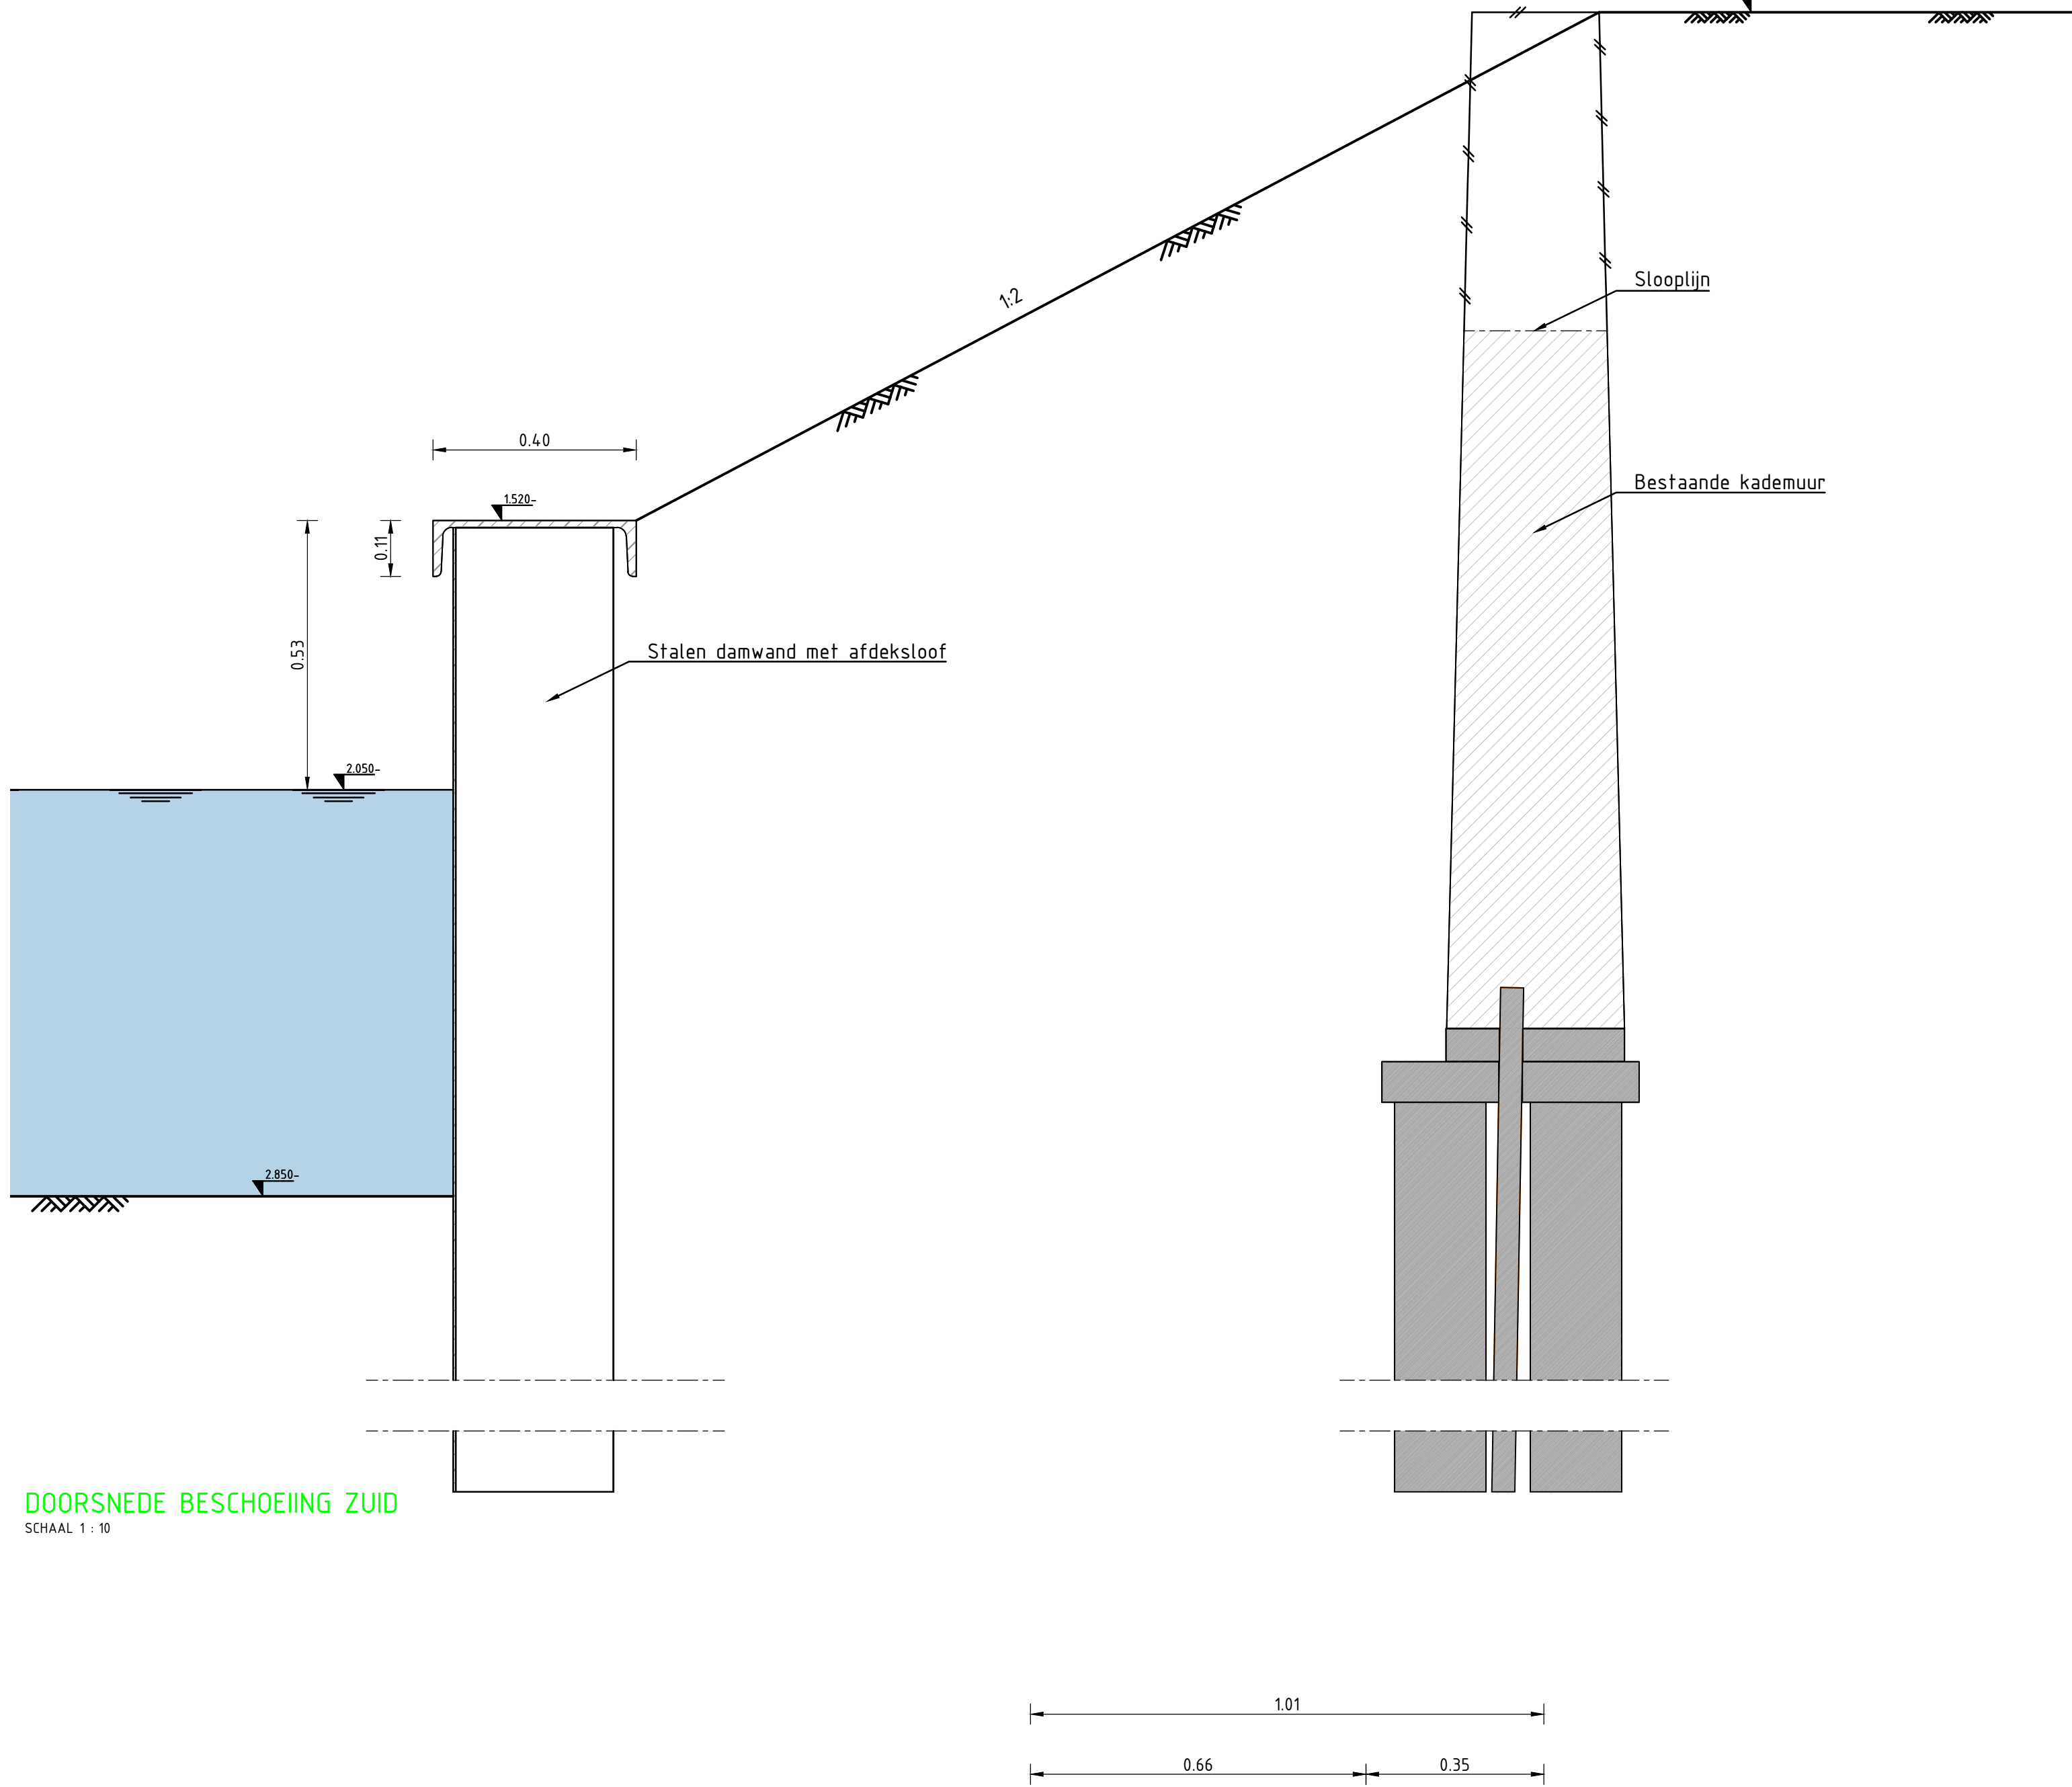


DOORSNEDE KEERMUUR NOORD
SCHAAL 1: 10

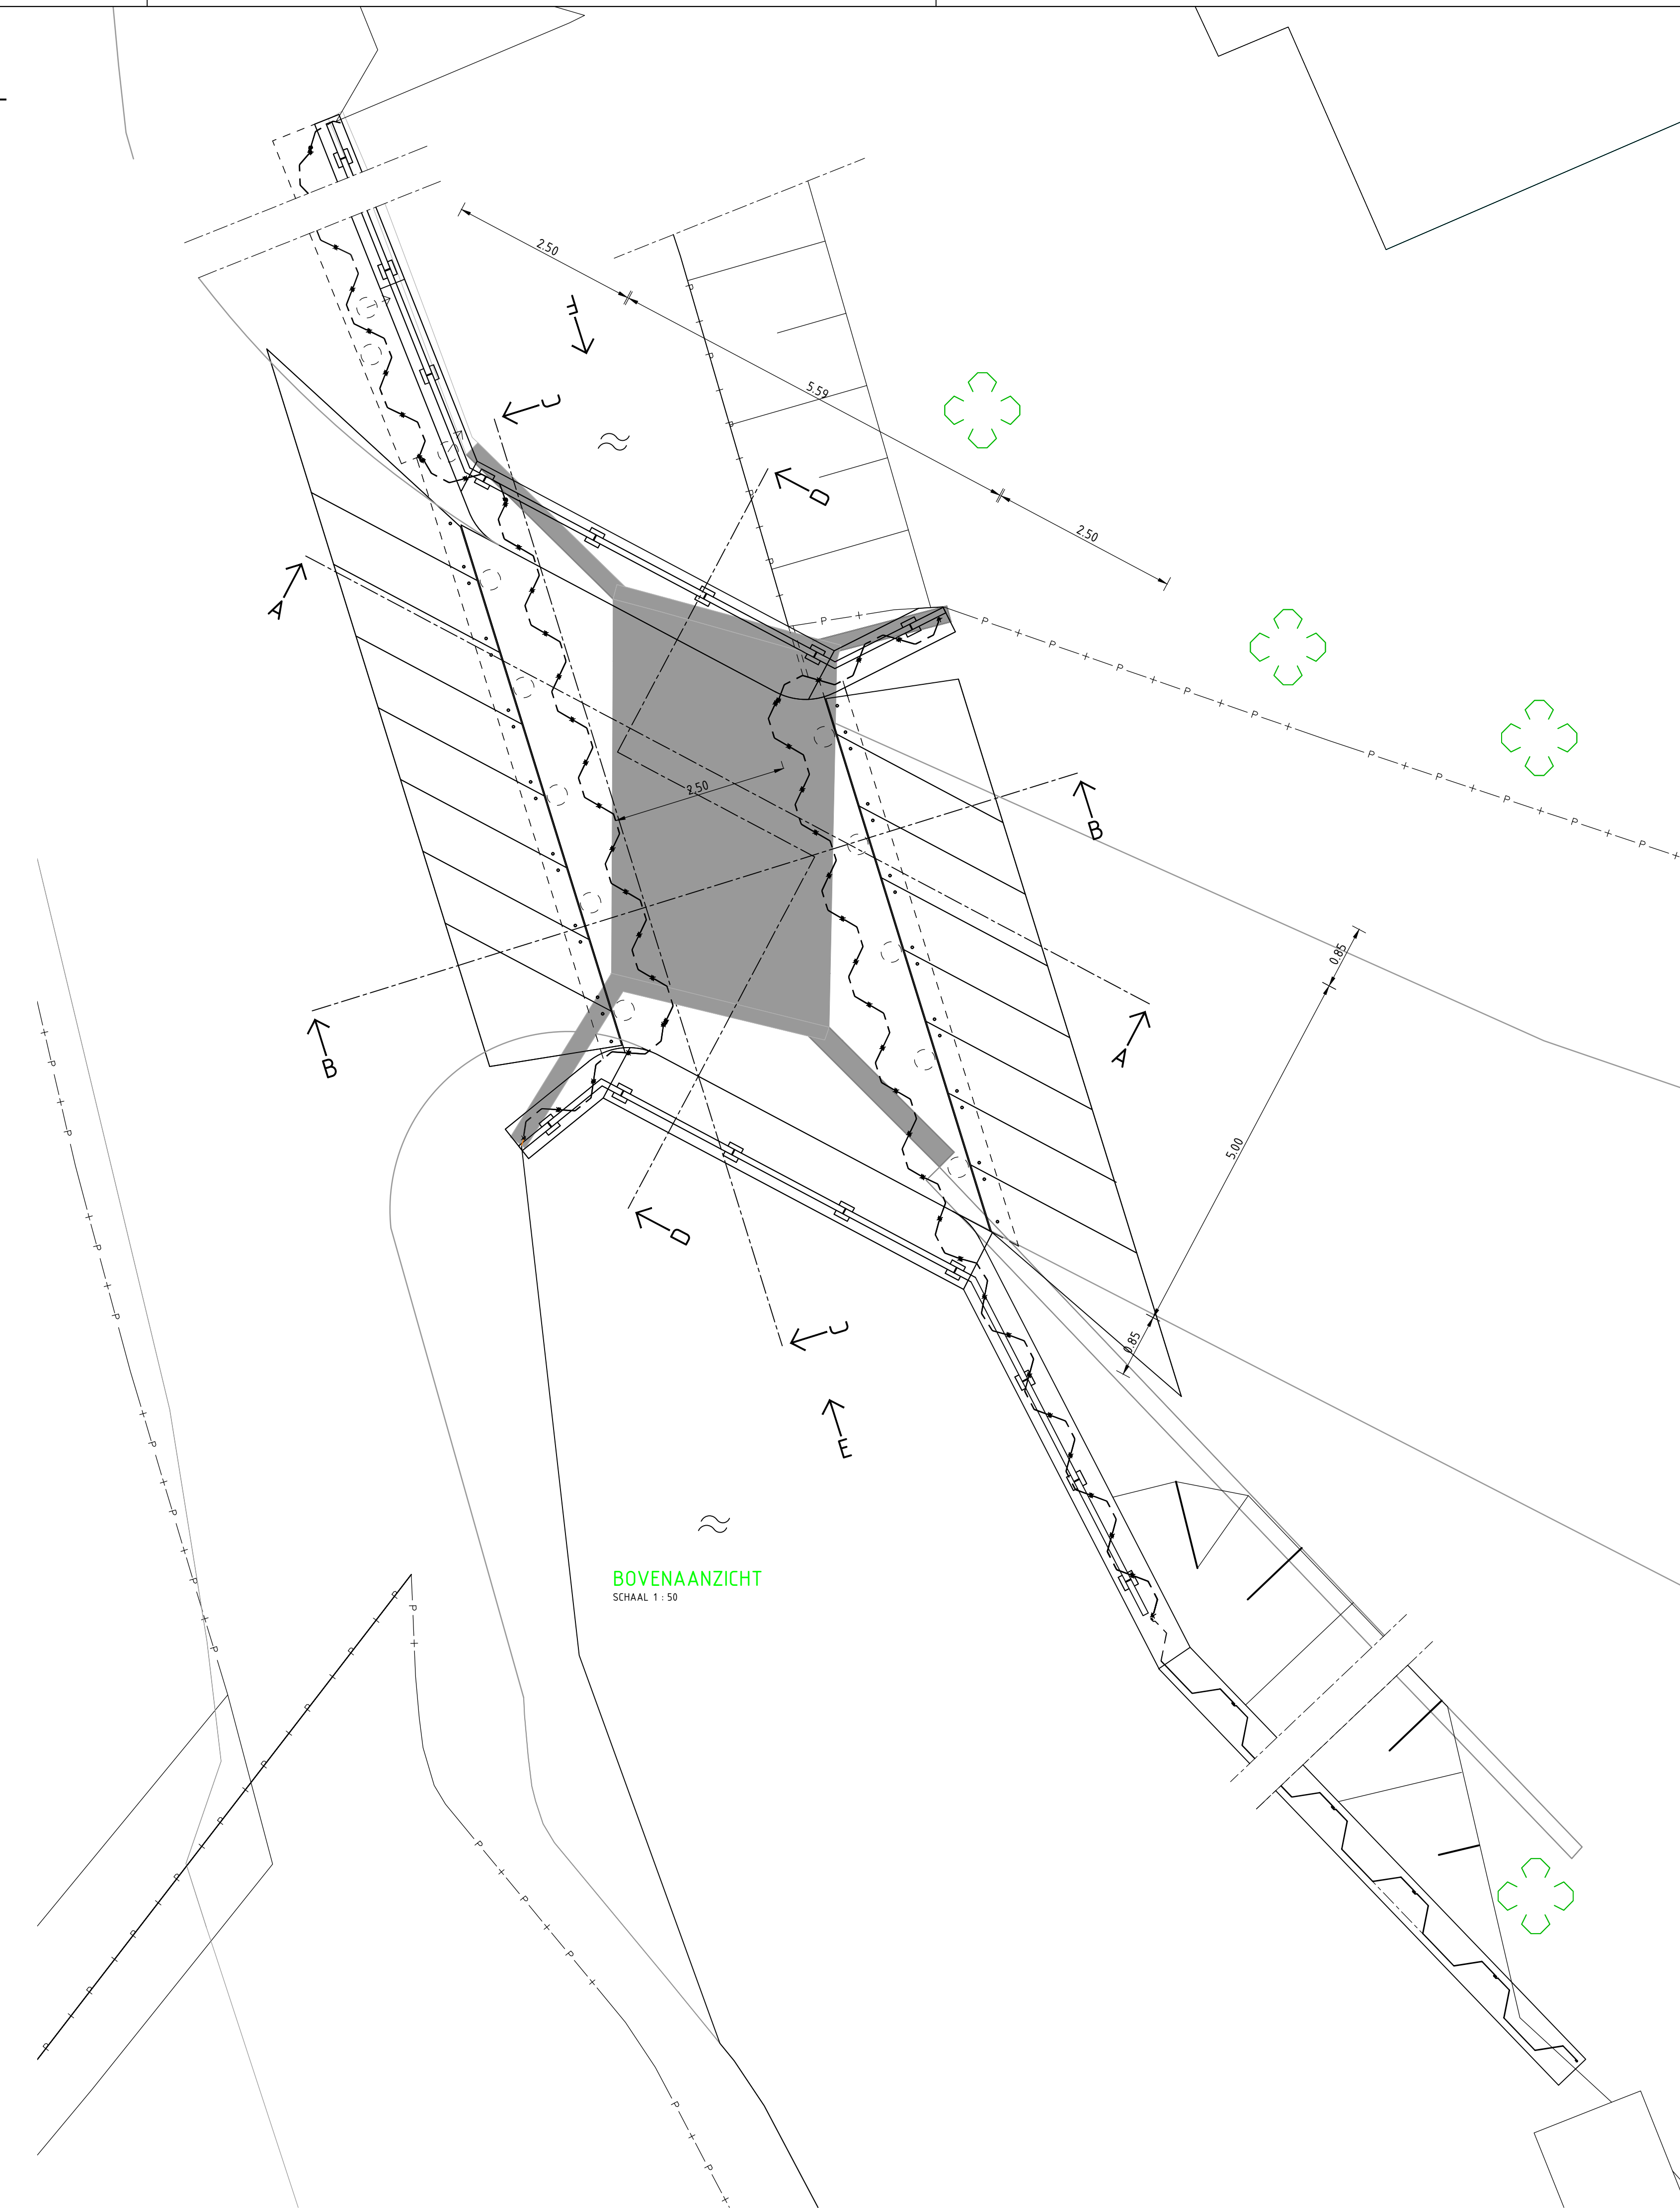

BOVENAANZICHT
SCHAAL 1: 50

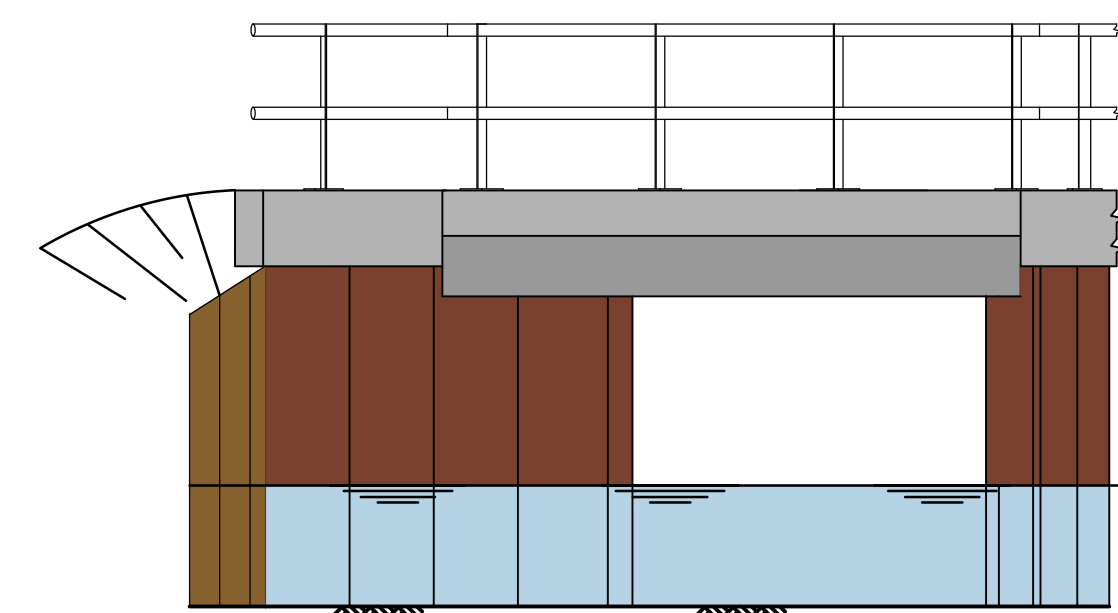

AANZICHT E
SCHAAL 1: 50

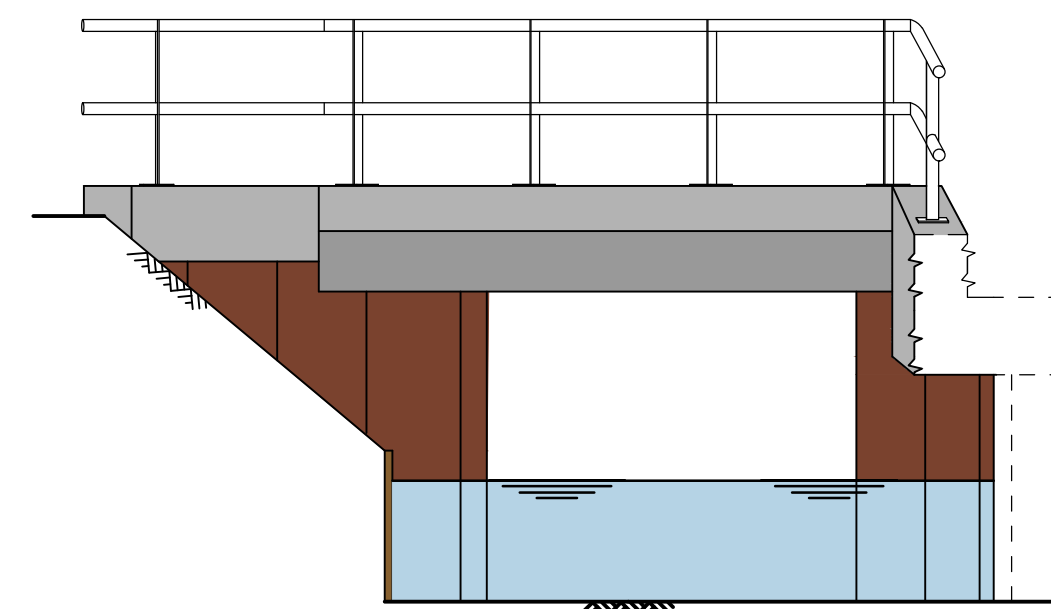

AANZICHT F
SCHAAL 1: 50

Wijz.	Datum	Getek.	Omschrijving wijziging
-	-	-	-
-	-	-	-
-	-	-	-
-	-	-	-
-	-	-	-
-	-	-	-
-	-	-	-
-	-	-	-
-	-	-	-

 	 Aanbestedingsbedrijf Gebr. Schaaf B.V. Kanaalweg 114 2321 L Loosdrecht Postbus 1250 2300 BE Loosdrecht Telefoon 071 - 557 29 00 Telefax 071 - 551 73 19 E-mail info@gebrschaaf.nl
---	--

Verv. brug en kademuuren Tappersheul Aanbiedingsontwerp			
Projectleider Getekend door Projectnummer Besteknummer	G. Tuin L. van der Steen R2020-04	Schaal Formaat Tekeningnummer Datum	1 div. AO AO-01 03-11-2020