


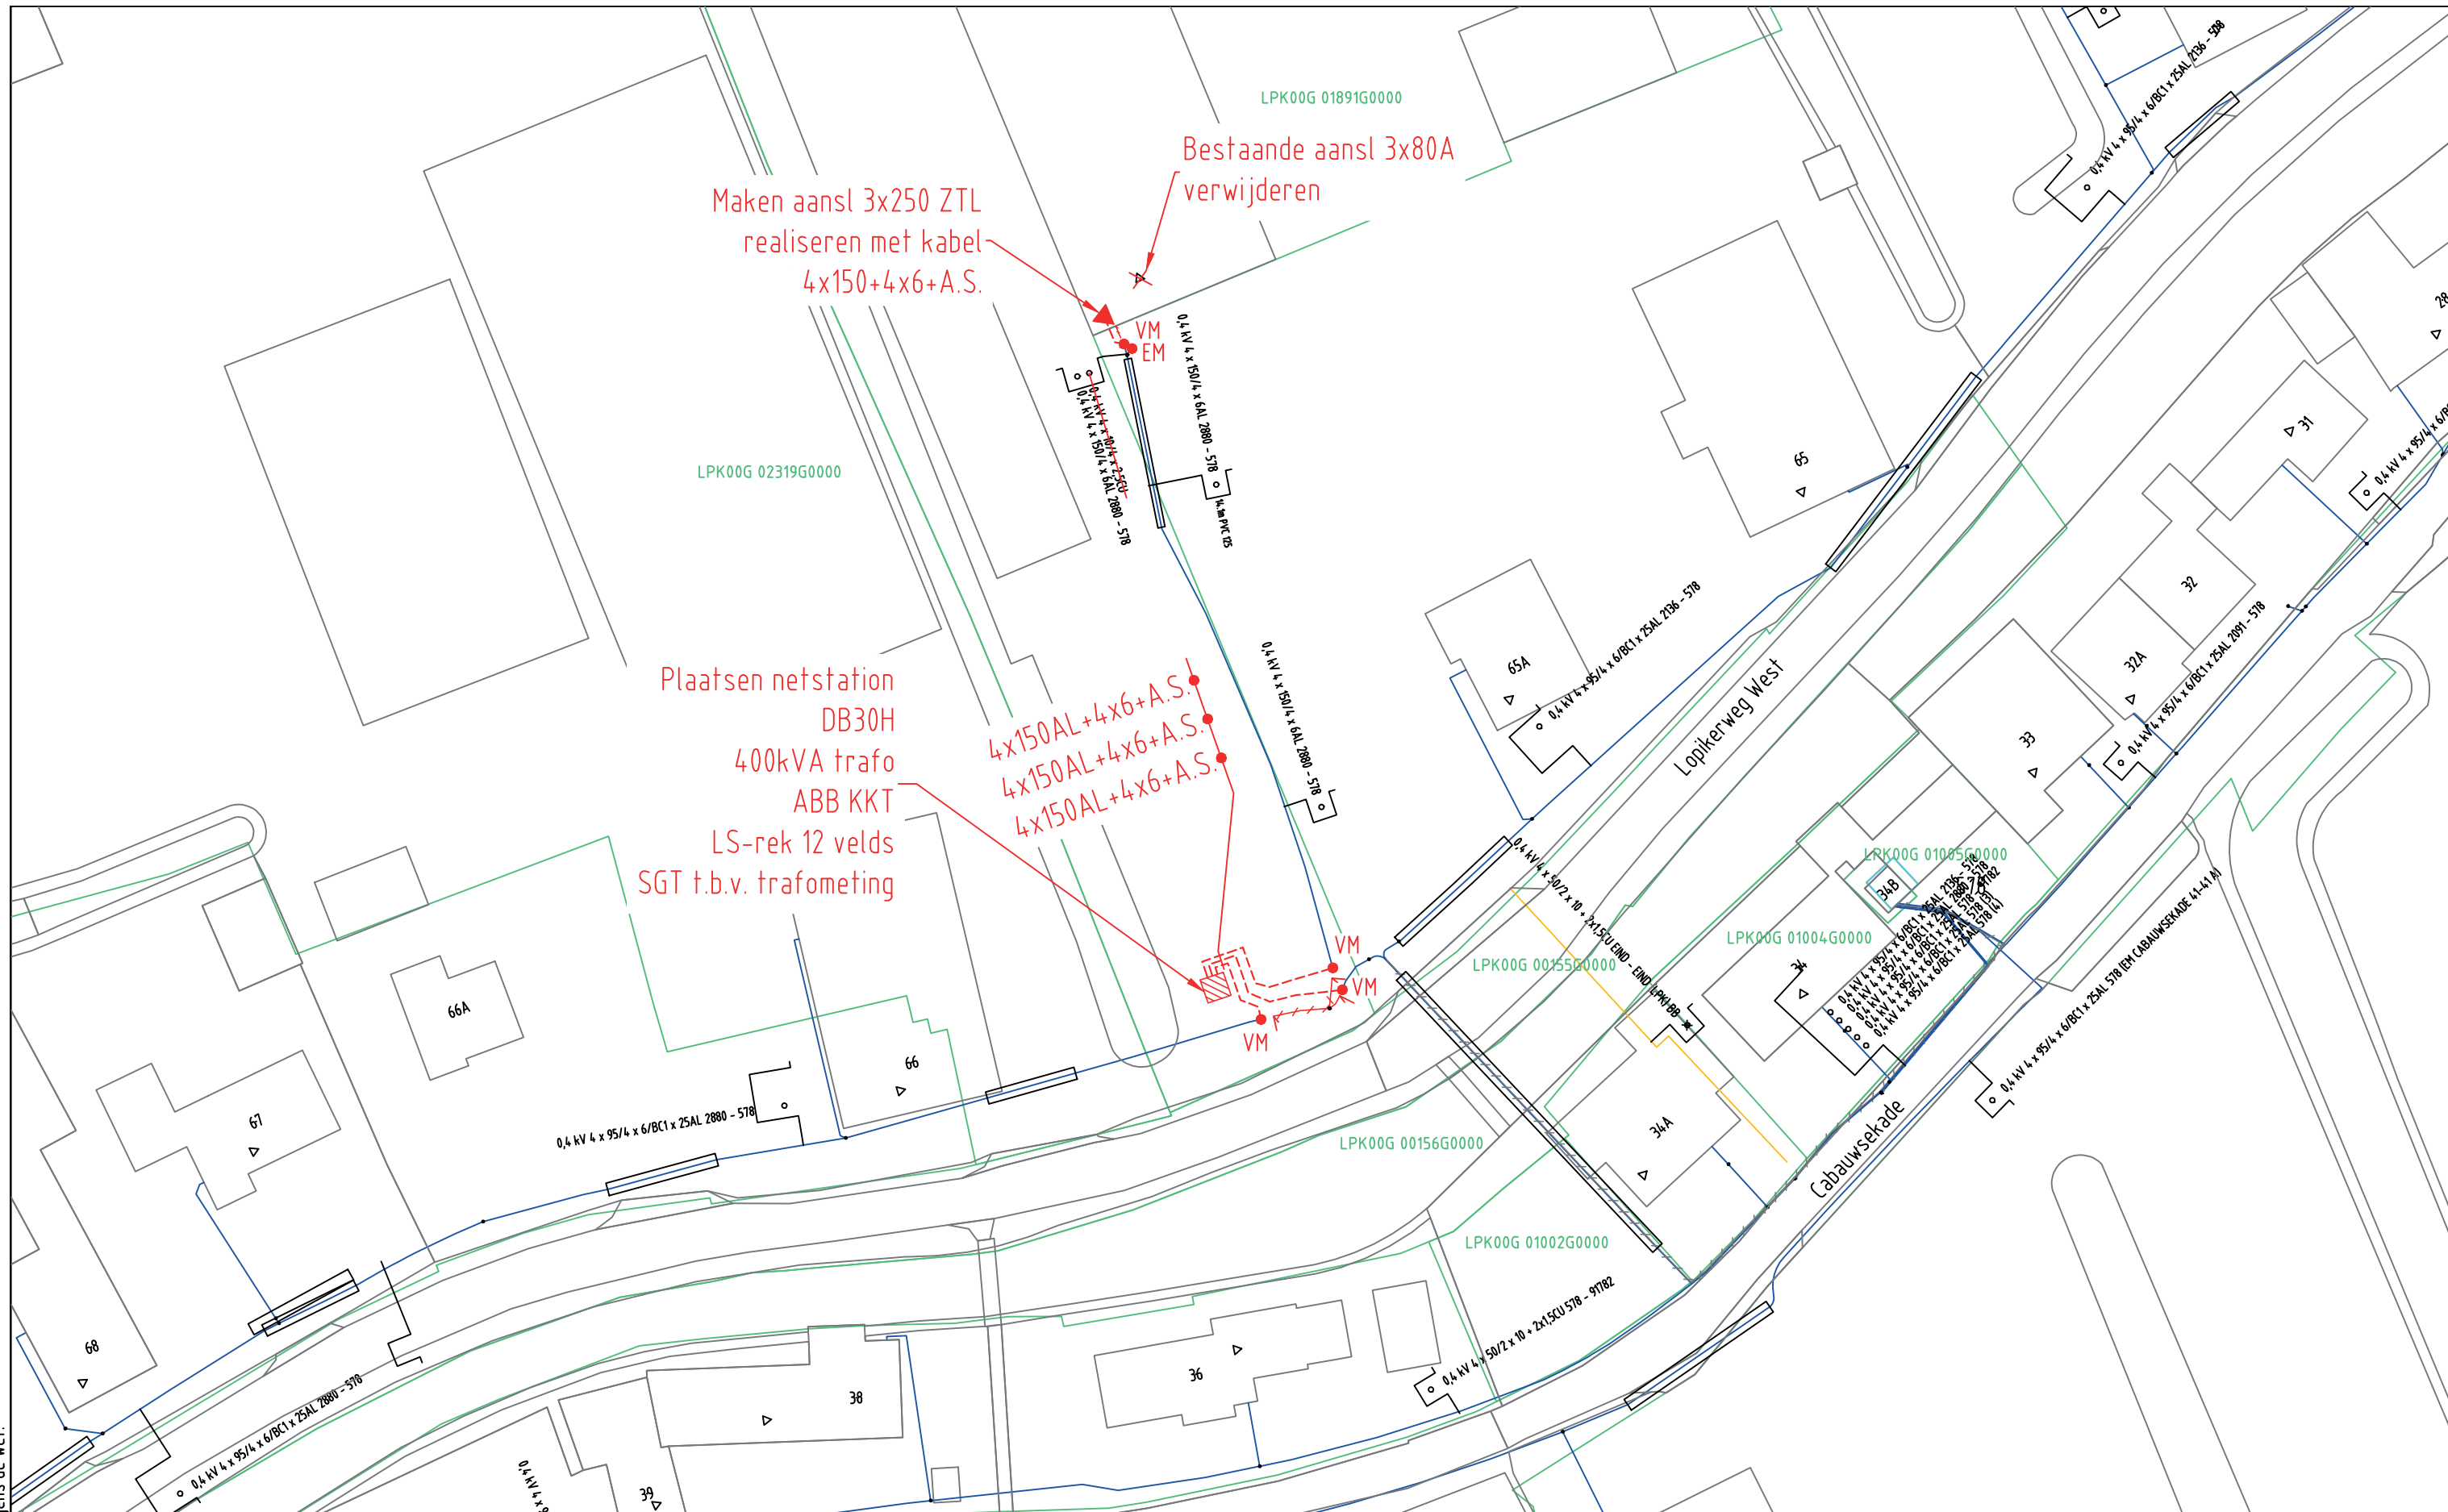

ELEKTRA NIEUW	LS-kast Station Leveringspunt Laadpaal OV mast						Opmerkingen: Geen		Wijz: #2		Datum: 16-3-2021	
	Mast bovengronds Mof Bescherming Abc Tekst Zinkerbord						Tracelengte: Mtr.		Getekend door: A. Vogelzang			
	Kabel nieuw Kabel te rijzen Kabel te rooien Buiten Bedrijf Kadaster											
ELEKTRA BESTAAND	LS-kast Station Leveringspunt OV mast Mast bovengronds Mof Bescherming						20210119 Trace Elektra Lopikerweg West 65 B Lopik LS plan Detailontwerp/Vergunning E		Goedgekeurd door Engineer: J.M. Croeden			
	Goedgekeurd door ONC/OIV: N.v.t.											
	Project: 930000178911 KGK Aanvraag											
	Ordernr: 50229196											
0,4 kV/OV 0,4 kV OV 3 kV 6 kV 10/13 kV						Documentnr: 20210119-0000-036						
23 kV 25 kV 50 kV 66 kV 150 kV						Status: Vrij voor uitvoering						
Buiten Bedrijf Telecom Aardkabel Gelijkspanning						Bladnr: 036						