


B

A

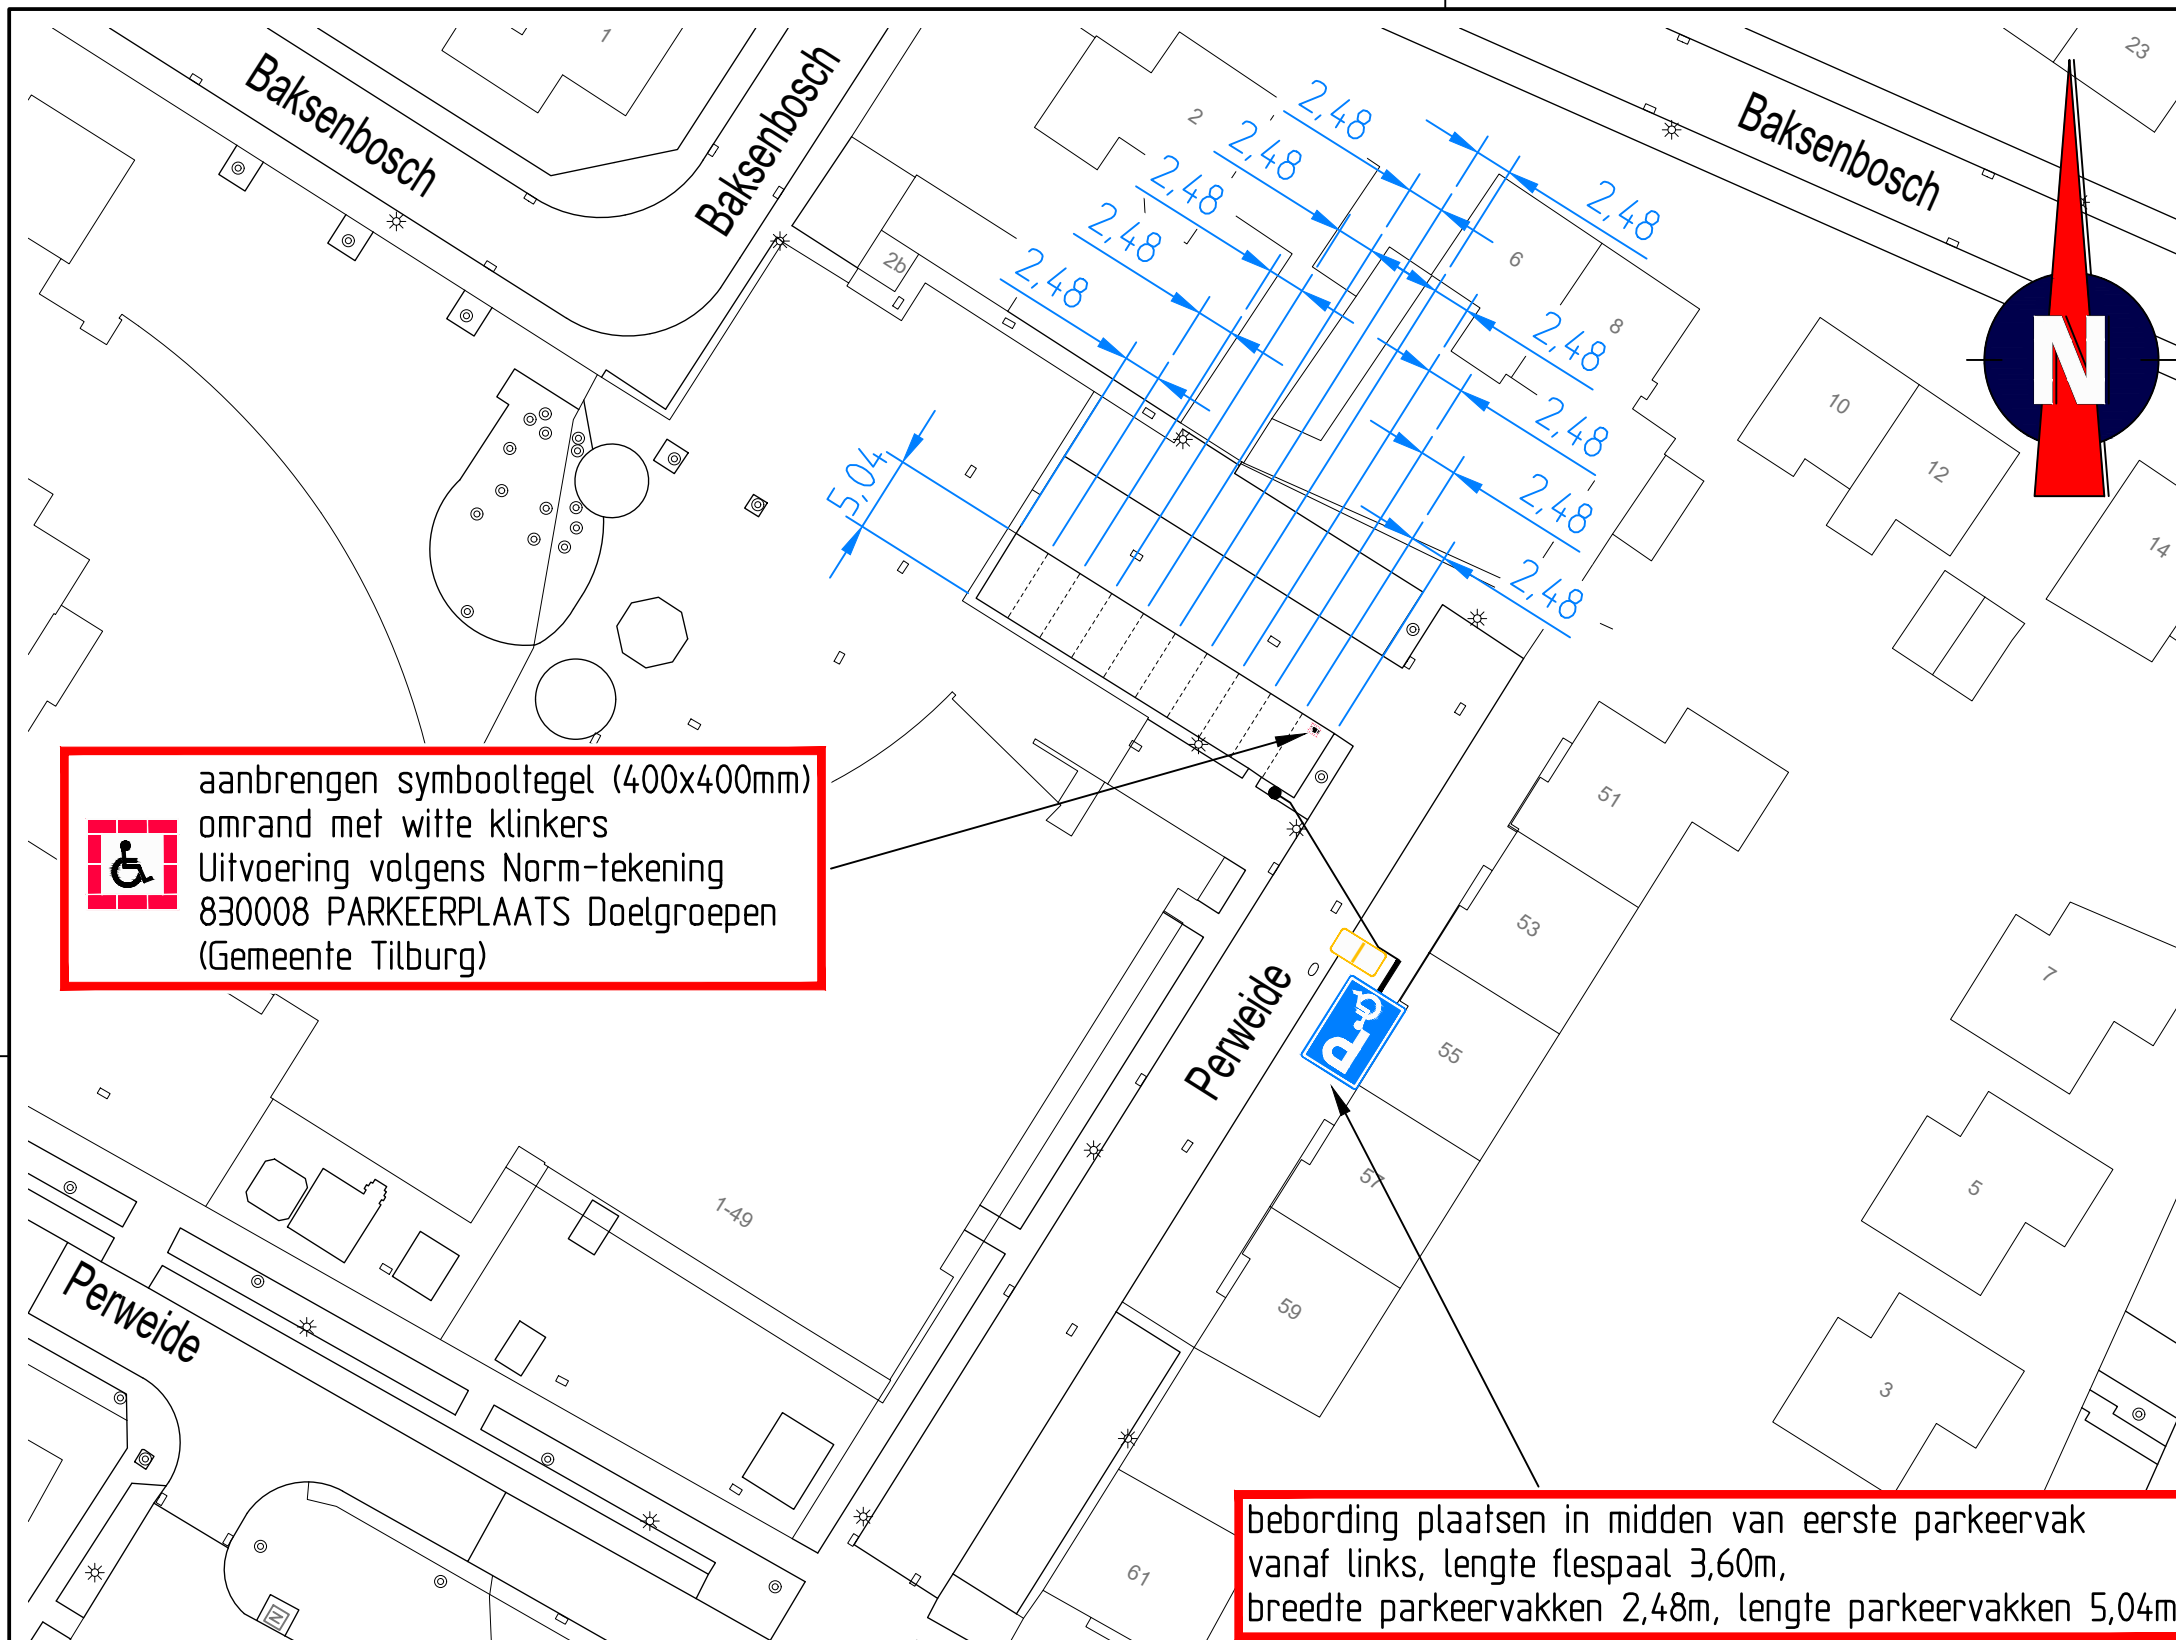


aanbrengen symbooltegel (400x400mm)
omrand met witte klinkers
Uitvoering volgens Norm-tekening
830008 PARKEERPLAATS Doelgroepen
(Gemeente Tilburg)

bebording plaatsen in midden van eerste parkeervak
vanaf links, lengte flespaal 3,60m,
breedte parkeervakken 2,48m, lengte parkeervakken 5,04m

bebording bevestigen op
flespaal tenzij anders vermeld

Locatie

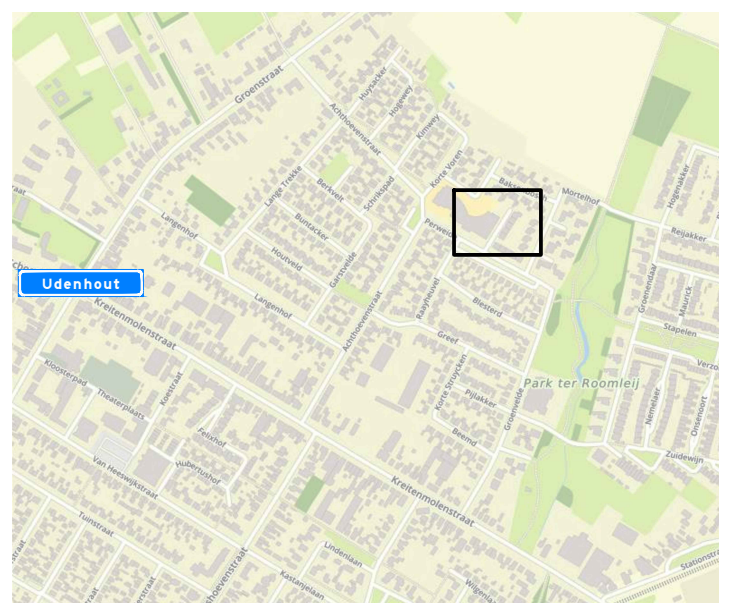

Afmetingen standaard borden RVV

		type bord			
vormgeving bord	maat				
rond	diameter	400	600	800	1000
driehoek	zijde	500	700	900	1100
vierkant	zijde	400	600	800	1000
rechthoek	breedte	300	400	600	800
	hoogte	450	600	900	1200
achthoek	hoogte	X	700	900	X
maten in mm					

Plaatsing RVV-bebording

De hoogte van de onderkant van het bord
ten opzichte van het wegdek bedraagt minimaal 2,20 m



afdeling Ruimtelijke uitvoering

GEMEENTE TILBURG

Postadres: Postbus 90155, 5000 LH Tilburg

Udenhout - Perweide

GPP

bestandsnaam TSNE:	Udenhout - Perweide (GPP)
projectnummer TSNE:	511101
datum:	03-05-21



getekend:	FVE	controle:	EPO	versie:	A
schaal:	1:500			omschrijving:	Concept
formaat:	A3				

