



Bestaande situatie


Oppervlakte totaal: 5330 m<sup>2</sup>  
Wateroppervlak: 940 m<sup>2</sup>  
Oeverlengte: 164 m1

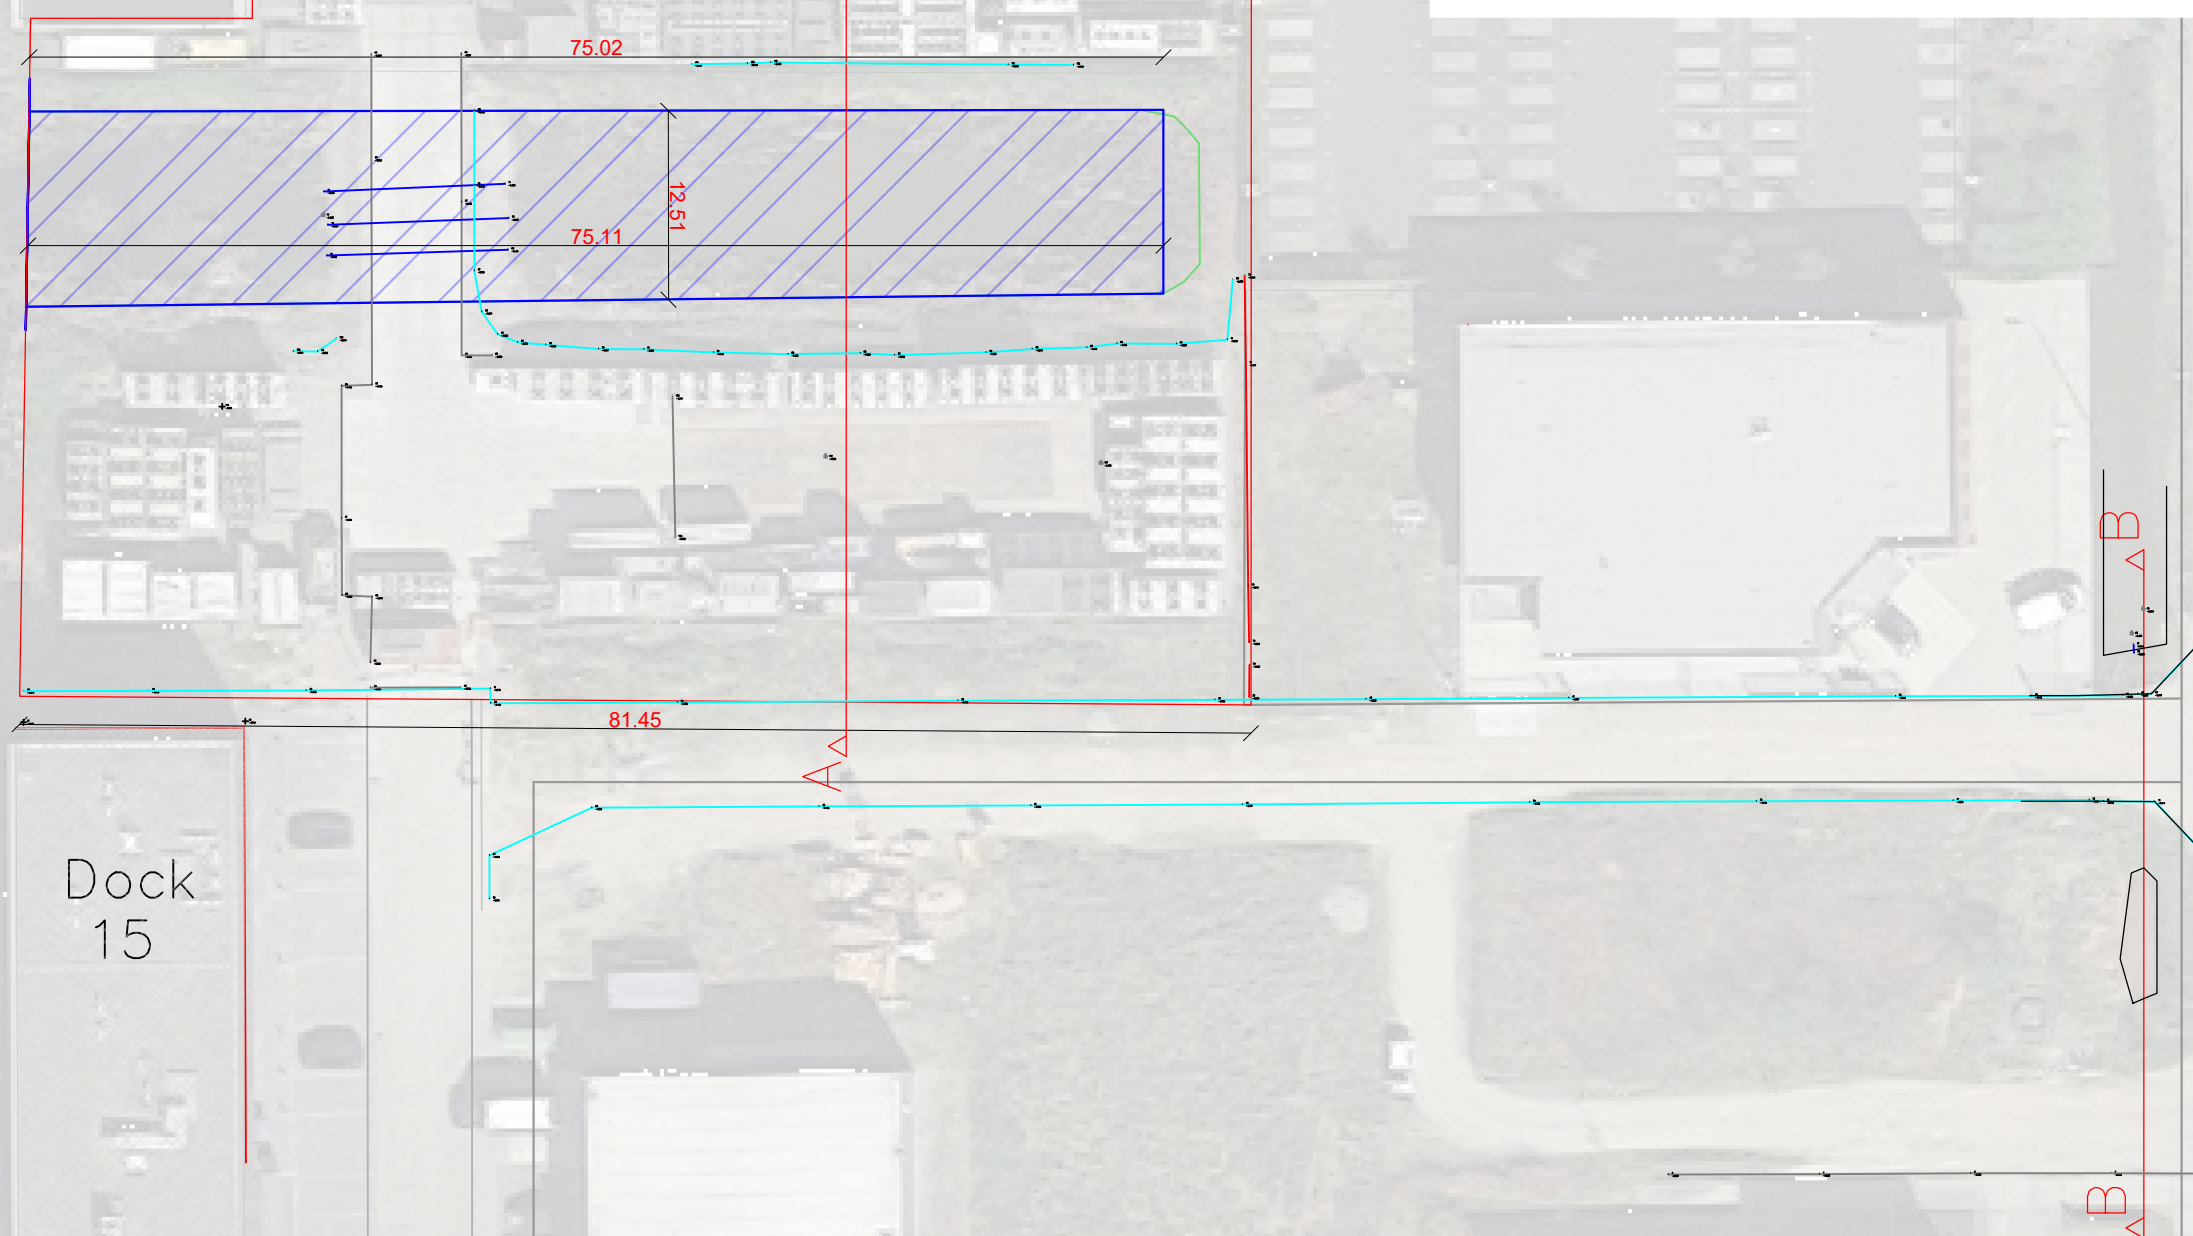

Dock  
15

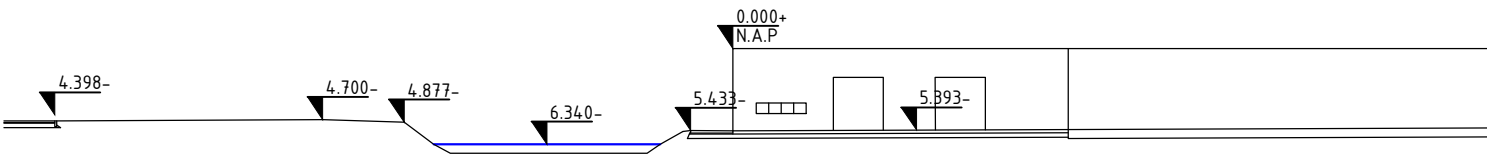

Doorsnede A-A  
1:500

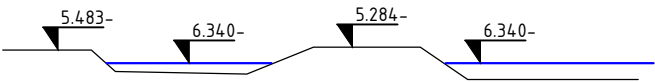

Doorsnede B-B  
1:500

OPDRACHTGEVER

VRT  
17A202

PROJECTOMSCHRIJVING

Aanpassing bestaand bedrijventerrein

TEKENINGOMSCHRIJVING

Bestaande situatie

STATUS

Ter acceptatie

TEKENAAR

P. van Schaik

CONTROLEUR

W. van der Sar

TEKENINGNUMMER

17A202.T01.1

SCHAAL

1:50

FORMAAT

A3

BLAD IN BLADEN

1 IN 1



Van Schie B.V.  
Constructieweg 100  
3641 SP Mijdrecht

Postbus 191  
3640 AD Mijdrecht

T 0297-237537  
F 0297-237540  
I vanschie.com

KvK nr. 30074139  
BTW nr. NL0072.47.503.B01