
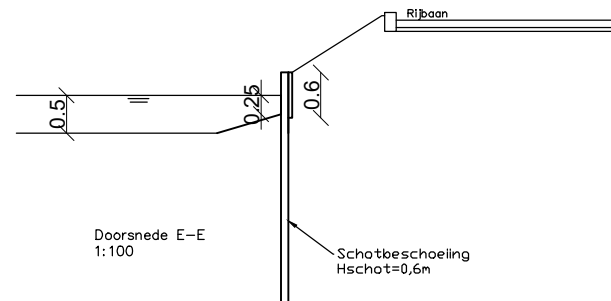
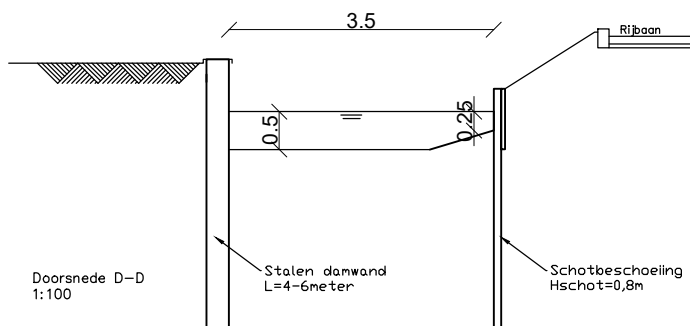
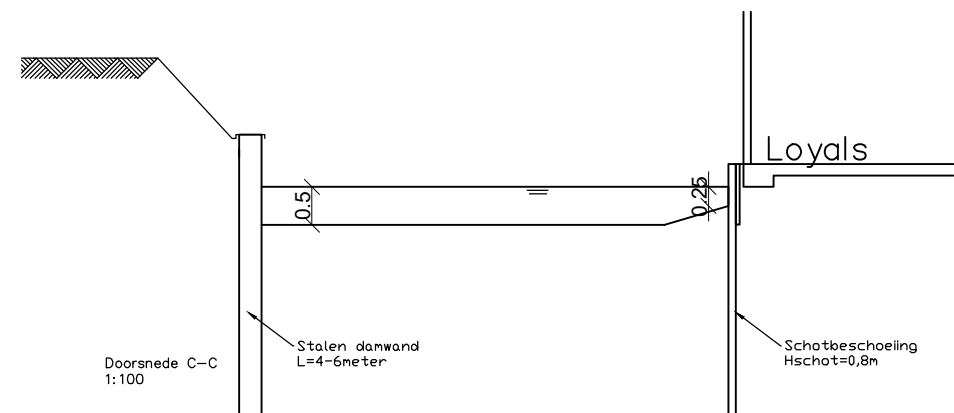
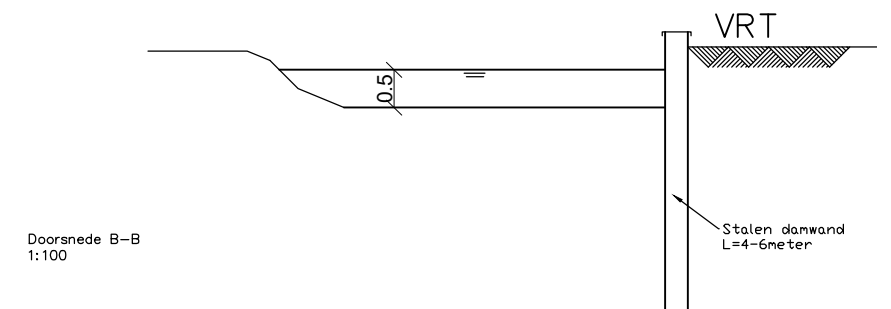
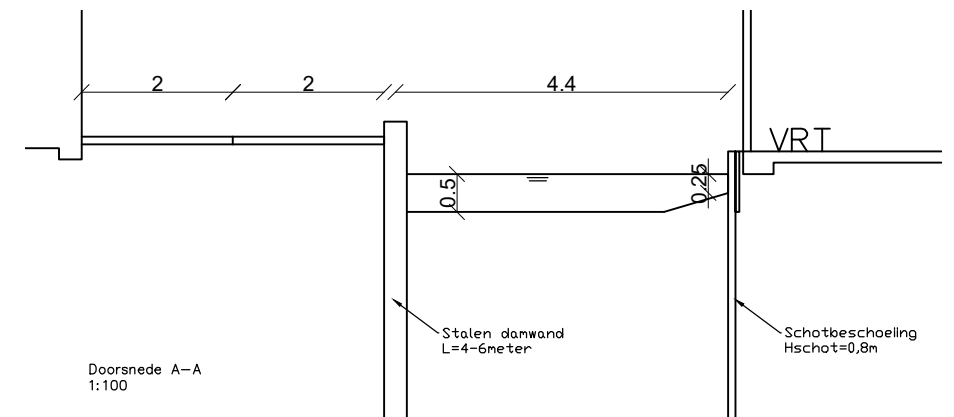


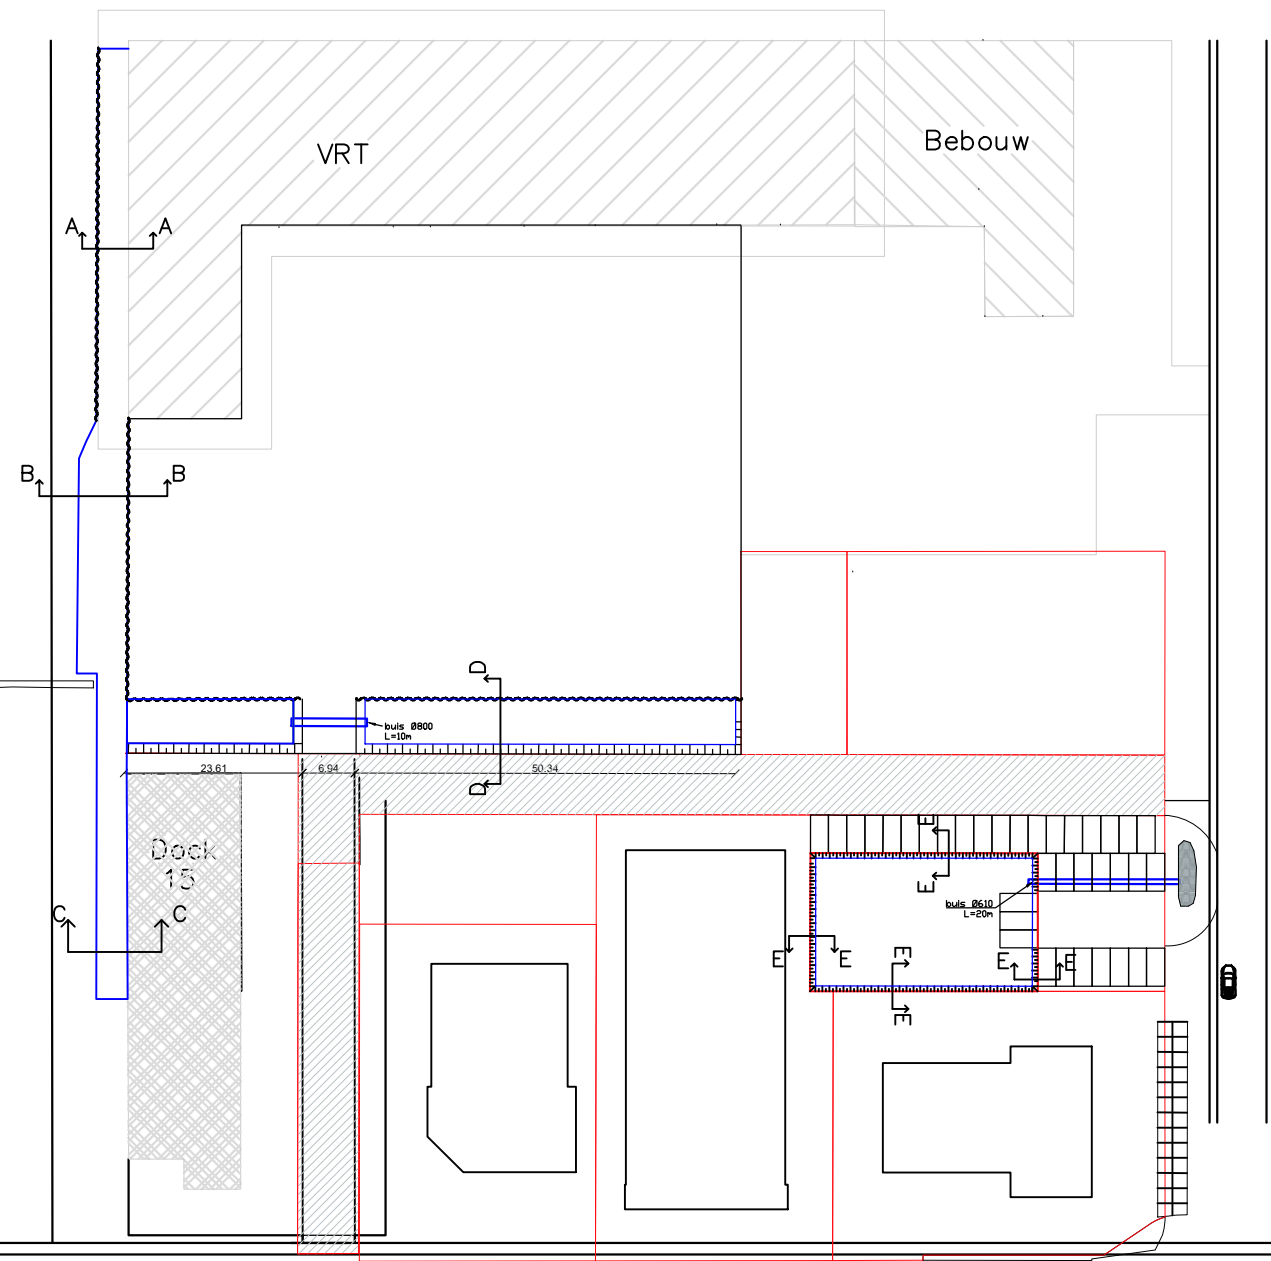

V1	31-03-2020	INTERNE CONTROLE	PVS
NR	DATUM	WIJZIGING	GET.

OPDRACHTGEVER

VRT
17A202

PROJECTOMSCHRIJVING

Aanpassing bestaand bedrijventerrein

-
-

TEKENINGOMSCHRIJVING

Waterberging extern
Doorsneden waterkant

-

STATUS

Definitief

TEKENAAR

P. van Schaik

CONTROLEUR

W. van der Sar

TEKENINGNUMMER

17A202.T07

SCHAAL

1:1000

FORMAAT

A3

BLAD IN BLADEN

1 IN 1



Van Schie B.V.
Constructieweg 100
3641 SP Mijdrecht

Postbus 191
3640 AD Mijdrecht

T 0297-237537
F 0297-237540
I vanschie.com

KvK nr. 30074139
BTW nr. NL0072.47.503.B01